
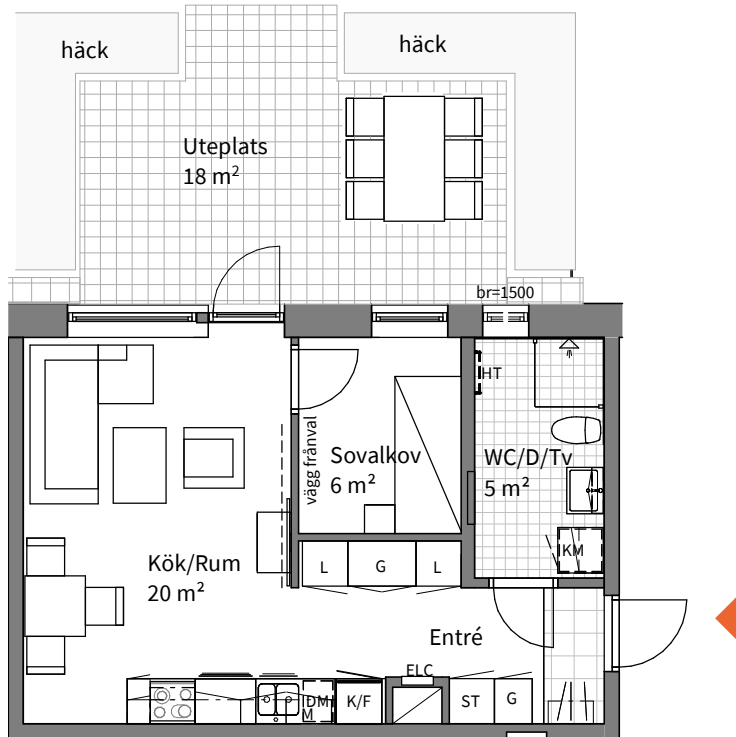
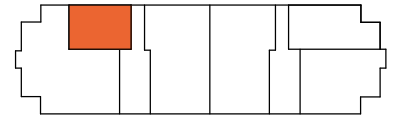


1,5
RÖK

Hus	Plan	Våning	Storlek	Lägenhet
E	11	2	39 m ²	5-1102

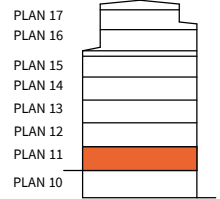

RH = 2,7 m

	SPISHÄLL MED UGN***		DISKMASKIN		ST	STÄDSKÅP MED MEDICINSKÅP		SKJUTDÖRRSGARDEROB (TILLVAL)	RADIATORER MED DOLD RÖRDRAGNING PLACERAS UNDER FÖNSTER
	KYL-SKÅP		TVÄTTMASKIN		ELC	EL- OCH MEDIACENTRAL		SCHAKT	*OBS: BRÖSTNINGSHÖJD = 0,7 m ÖVER FÄRDIGT GOLV OM INTE ANNAT ANGES
	FRYSSKÅP		TORKTUMLARE			KLÄDSTÄNG		INBYGGD VENTILATIONS-KANAL I TAK	**OBS: RUMSHÖJD = 2,5 m OM INTE ANNAT ANGES
	KYL- OCH FRYSSKÅP		KOMBIMASKIN ALT. TVÄTTPELARE			DUSCHPLATS		INGLASNING BALKONG (TILLVAL)	***OBS: I KÖK MED HÖGSKÅP MED UGN, UTGÅR UGN UNDER SPISHÄLL
	HÖGSKÅP MED UGN OCH MIKRO		LINNESKÅP		HT	HANDDUKSTORK (TILLVAL)		br ANGER BRÖSTNINGSHÖJD *	
	ÖVERSKÅP MED MIKRO		GARDEROB			UTVÄNDIG BELYSNINGSARMATUR		RH ANGER RUMSHÖJD**	
	FÖRSTÄRKT VÄGG							UTR UTRYMNINGSVÄG	

Bofaktablad
2021-01-14Rätt till ändringar förbehålles
Arkitekt: Forum ArkitekterAreor uppmätta enligt SS 21054:2020
Ytangelser är preliminära

0 5m

Skala 1:100, 1 cm = 1 meter (A4)