
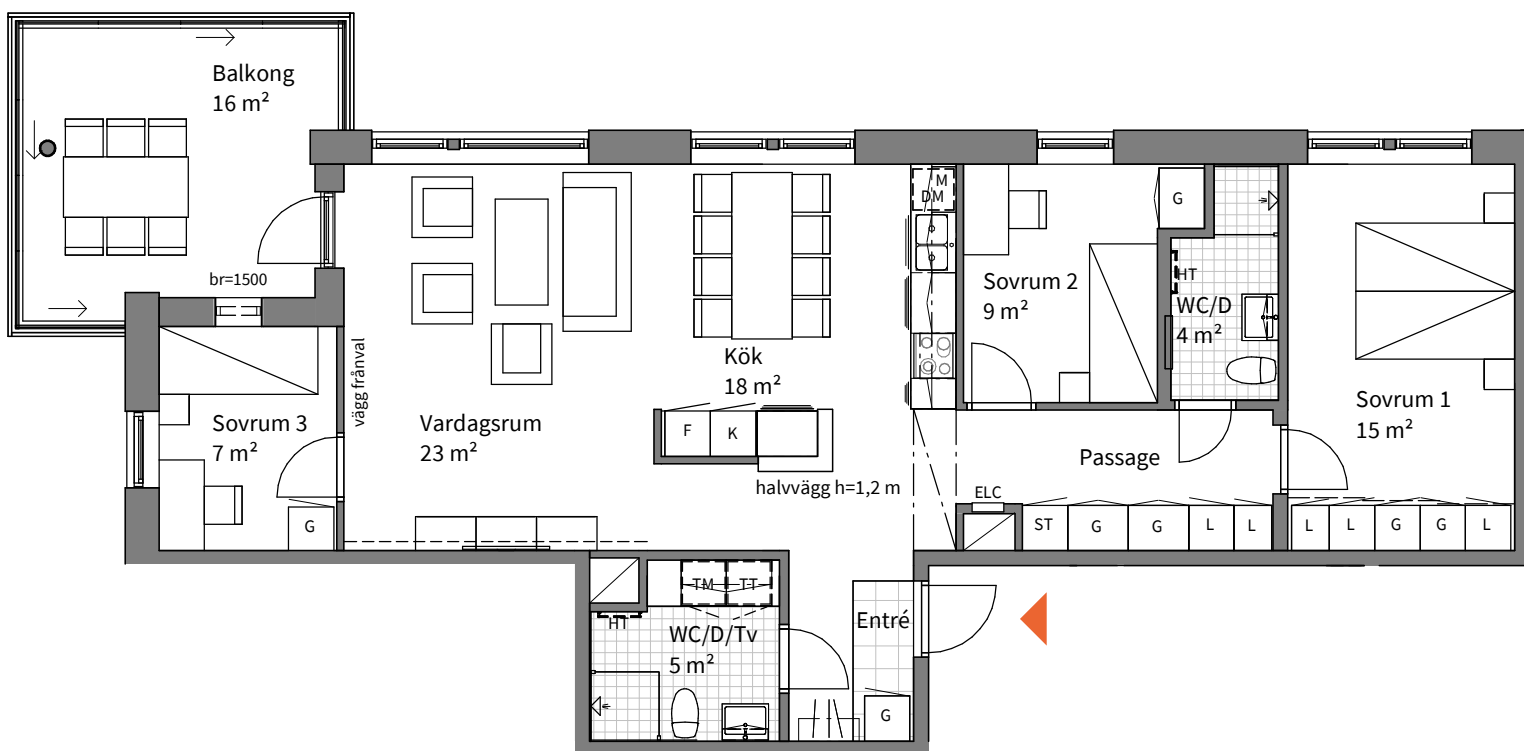
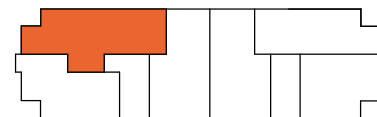


4
ROK

Hus	Plan	Våning	Storlek	Lägenhet
E	14	5	96 m ²	5-1402

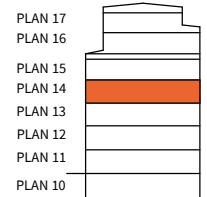

	SPISHÄLL MED UGN***		DISKMASKIN		STÄDSKÅP MED MEDICINSKÅP		SKJUTDÖRRSGARDEROB (TILLVAL)		RADIATORER MED DOLD RÖRDRAGNING PLACERAS UNDER FÖNSTER
	KYLSKÅP		TVÄTTMASKIN		EL- OCH MEDIACENTRAL		SCHAKT		
	FRYSSKÅP		TORKTUMLARE		KLÄDSTÅNG		INBYGGD VENTILATIONS-KANAL I TAK		*OBS: BRÖSTNINGSHÖJD = 0,7 m ÖVER FÄRDIGT GOLV OM INTE ANNAT ANGES
	KYL- OCH FRYSSKÅP		KOMBIMASKIN ALT. TVÄTTPELARE		DUSCHPLATS		INGLASNING BALKONG (TILLVAL)		**OBS: RUMSHÖJD = 2,5 m OM INTE ANNAT ANGES
	HÖGSKÅP MED UGN OCH MIKRO		LINNESKÅP		HANDDUKSTORK (TILLVAL)		br ANGER BRÖSTNINGSHÖJD *		***OBS: I KÖK MED HÖGSKÅP MED UGN, UTGÅR UGN UNDER SPISHÄLL
	ÖVERSKÅP MED MIKRO		GARDEROB		UTVÄNDIG BELYSNINGSARMATUR		RH ANGER RUMSHÖJD**		
	FÖRSTÄRKT VÄGG						UTR UTRYMNINGSVÄG		

Bofaktablad
2021-01-14

Rätt till ändringar förbehålles
Arkitekt: Forum Arkitekter

Areor uppmätta enligt SS 21054:2020
Ytangivelser är preliminära

