
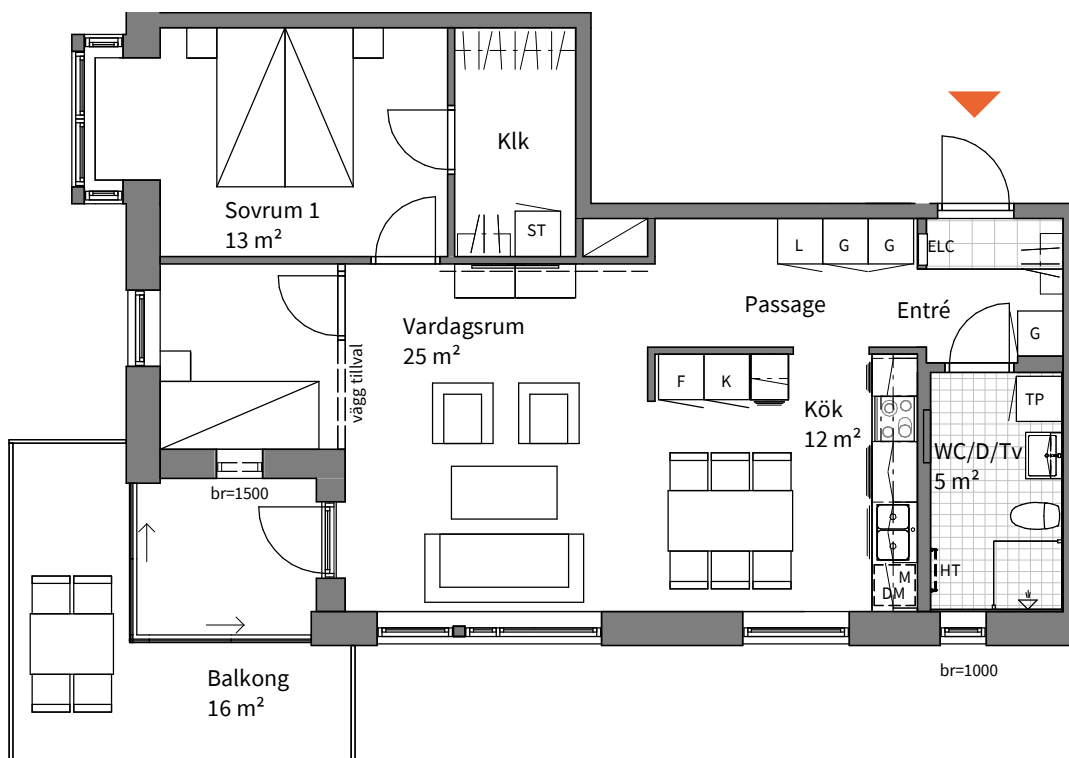
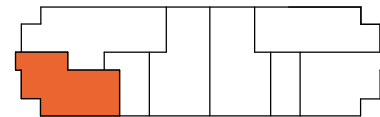


2
ROK

Hus	Plan	Våning	Storlek	Lägenhet
E	15	6	71 m ²	5-1501

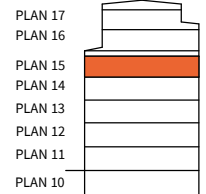

	SPISHÄLL MED UGN***		DISKMASKIN		STÄDSKÅP MED MEDICINSKÅP		SKJUTDÖRRSGARDEROB (TILLVAL)	RADIATORER MED DOLD RÖRDRAGNING PLACERAS UNDER FÖNSTER
	KYLSKÅP		TVÄTTMASKIN		EL- OCH MEDICENTRAL		SCHAKT	
	FRYSSKÅP		TORKTUMLARE		KLÄDSTÅNG		INBYGGD VENTILATIONS-KANAL I TAK	**OBS: RUMSHÖJD = 2,5 m OM INTE ANNAT ANGES
	KYL- OCH FRYSSKÅP		KOMBIMASKIN ALT. TVÄTTPELARE		DUSCHPLATS		INGLASNING BALKONG (TILLVAL)	
	HÖGSKÅP MED UGN OCH MIKRO		LINNESKÅP		HANDDUKSTORK (TILLVAL)		br ANGER BRÖSTNINGSHÖJD *	
	ÖVERSKÅP MED MIKRO		GARDEROB		UTVÄNDIG BELYSNINGSARMATUR		RH ANGER RUMSHÖJD**	
	FÖRSTÄRKT VÄGG				UTR UTRYMNINGSVÄG			

Bofaktablad
2021-01-14Rätt till ändringar förbehålles
Arkitekt: Forum ArkitekterAreor uppmätta enligt SS 21054:2020
Ytangivelser är preliminära

0 5m

Skala 1:100, 1 cm = 1 meter (A4)