
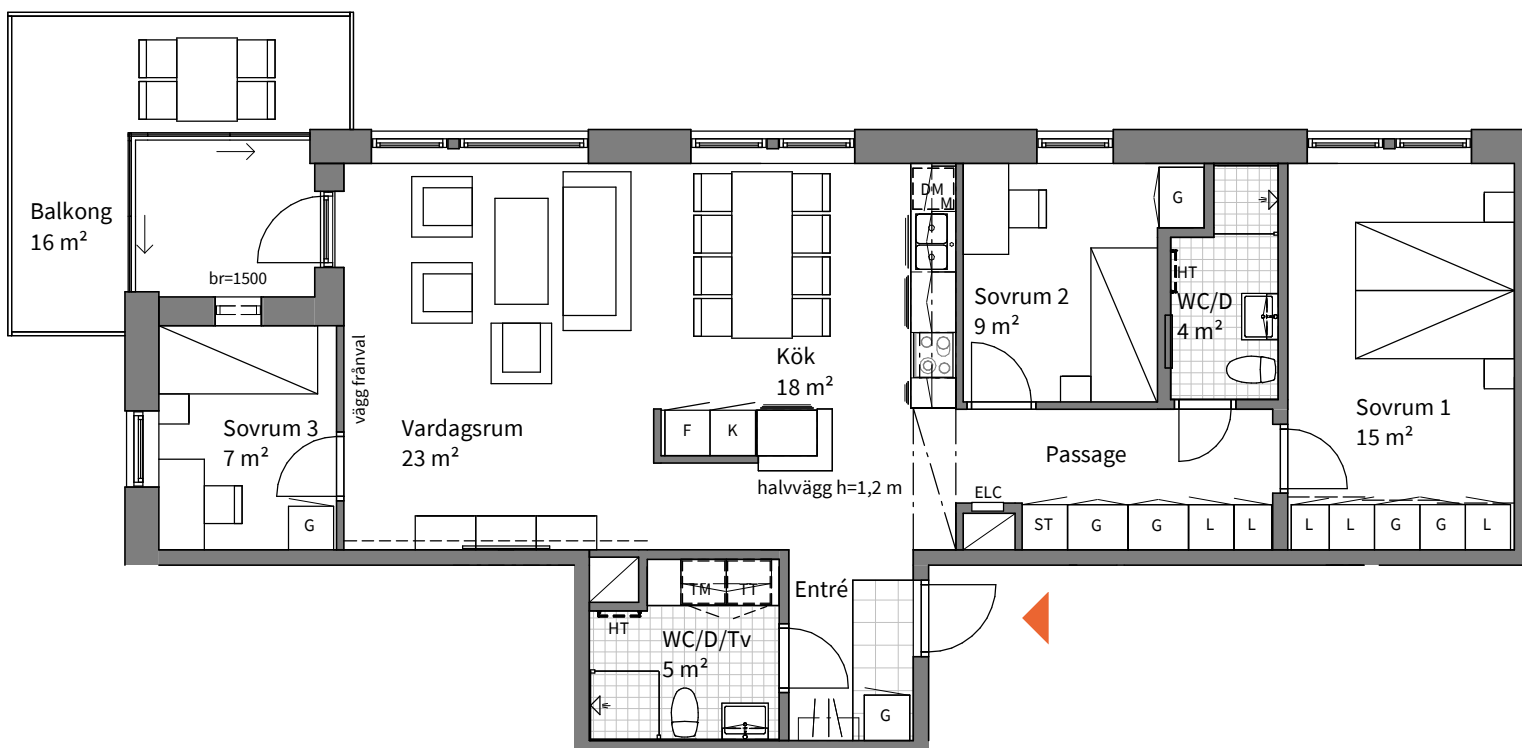
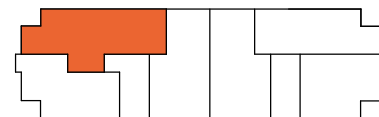


4  
ROK

Hus	Plan	Våning	Storlek	Lägenhet
E	15	6	96 m <sup>2</sup>	5-1502

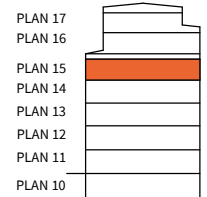

	SPISHÄLL MED UGN***		DISKMASKIN		STÄDSKÅP MED MEDICINSKÅP		RADIATORER MED DOLD RÖRDRAGNING PLACERAS UNDER FÖNSTER
	KYLSKÅP		TVÄTTMASKIN		EL- OCH MEDIACENTRAL		SCHAKT
	FRYSSKÅP		TORKTUMLARE		KLÄDSTÅNG		INBYGGD VENTILATIONS-KANAL I TAK
	KYL- OCH FRYSSKÅP		KOMBIMASKIN ALT. TVÄTTPELARE		DUSCHPLATS		INGLASNING BALKONG (TILLVAL)
	HÖGSKÅP MED UGN OCH MIKRO		LINNESKÅP		HANDDUKSTORK (TILLVAL)		ANGER BRÖSTNINGSHÖJD*
	ÖVERSKÅP MED MIKRO		GARDEROB		UTVÄNDIG BELYSNINGSARMATUR		ANGER RUMSHÖJD**
	FÖRSTÄRKT VÄGG						UTRYMNINGSVÄG

\*OBS:  
BRÖSTNINGSHÖJD = 0,7 m  
ÖVER FÄRDIGT GOLV  
OM INTE ANNAT ANGES

\*\*OBS:  
RUMSHÖJD = 2,5 m  
OM INTE ANNAT ANGES

\*\*\*OBS:  
I KÖK MED HÖGSKÅP MED  
UGN, UTGÅR UGN UNDER  
SPISHÄLL

Bofaktablad  
2021-01-14

Rätt till ändringar förbehålles  
Arkitekt: Forum Arkitekter

Areor uppmätta enligt SS 21054:2020  
Ytangivelser är preliminära

0 5m  
Skala 1:100, 1 cm = 1 meter (A4)