
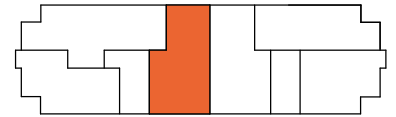
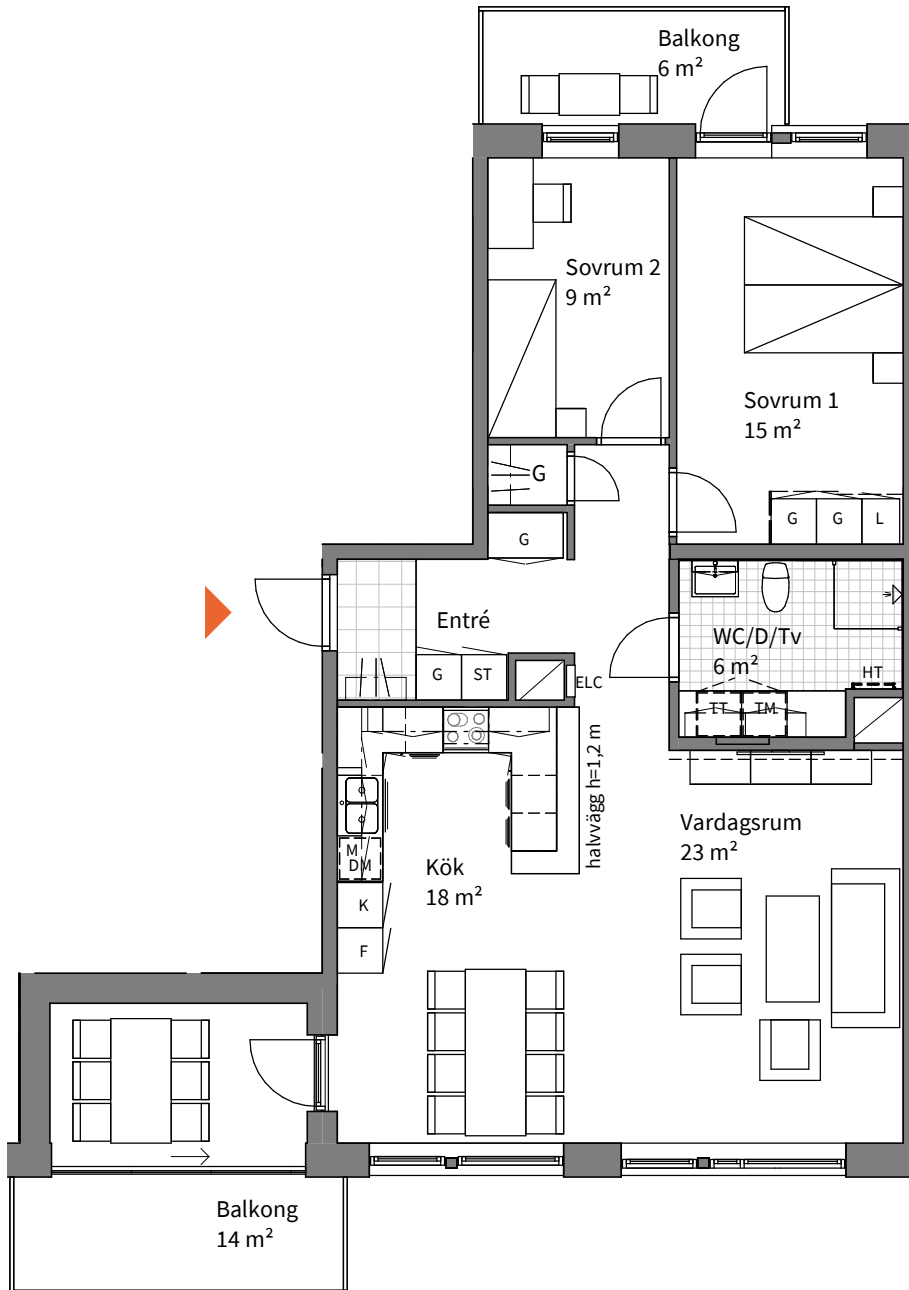


3
ROK

Hus	Plan	Våning	Storlek	Lägenhet
E	15	6	86 m ²	5-1503

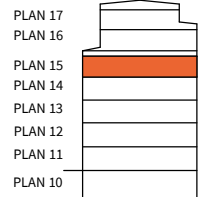

Obs! Se teckenförklaring på nästa sida

Bofaktablad
2021-01-14

Rätt till ändringar förbehålles
Arkitekt: Forum Arkitekter

Areor uppmätta enligt SS 21054:2020
Ytangivelser är preliminära

0 5m

Skala 1:100, 1 cm = 1 meter (A4)