
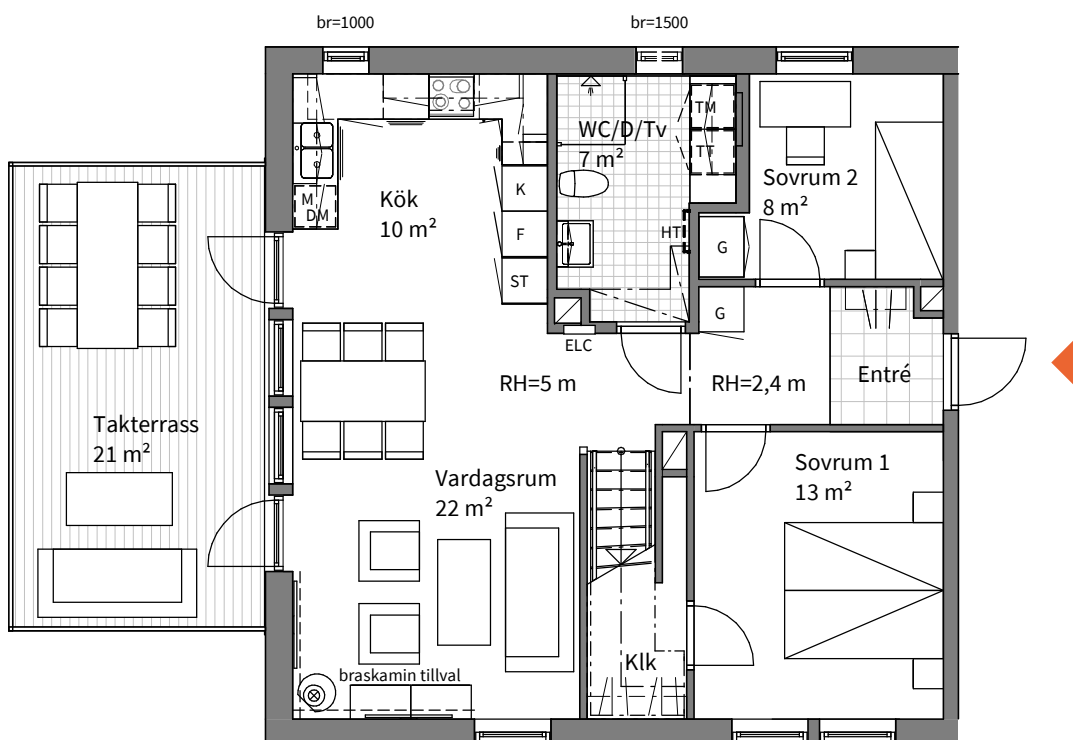
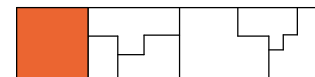


**3**  
ROK+LOFT

Hus	Plan	Våning	Storlek	Lägenhet
E	16	7	73+35 m <sup>2</sup>	5-1601

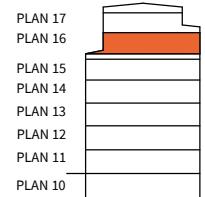

	SPISHÄLL MED UGN***		DISKMASKIN		STÄDSKÅP MED MEDICINSKÅP		SKJUTDÖRRSGARDEROB (TILLVAL)		RADIATORER MED DOLD RÖRDRAGNING PLACERAS UNDER FÖNSTER
	KYLSKÅP		TVÄTTMASKIN		EL- OCH MEDIACENTRAL		SCHAKT		INBYGGD VENTILATIONS-KANAL I TAK
	FRYSSKÅP		TORKTUMLARE		KLÄDSTÅNG		INGLASNING BALKONG (TILLVAL)		ANGER RUMSHÖJD**
	KYL- OCH FRYSSKÅP		KOMBIMASKIN ALT. TVÄTTPELARE		DUSCHPLATS		ANGER RUMSHÖJD*		UTRYMNINGSVÄG
	HÖGSKÅP MED UGN OCH MIKRO		LINNESKÅP		HANDDUKTORK (TILLVAL)		UTVÄNDIG BELYSNINGSARMATUR		
	ÖVERSKÅP MED MIKRO		GARDEROB		UTVÄNDIG BELYSNINGSARMATUR				
	FÖRSTÄRKT VÄGG								

\*OBS:  
BRÖSTNINGSHÖJD = 0,7 m ÖVER FÄRDIGT GOLV OM INTE ANNAT ANGES

\*\*OBS:  
RUMSHÖJD = 2,5 m OM INTE ANNAT ANGES

\*\*\*OBS:  
I KÖK MED HÖGSKÅP MED UGN, UTGÅR UGN UNDER SPISHÄLL

Bofaktablad  
2021-01-14

Rätt till ändringar förbehålles  
Arkitekt: Forum Arkitekter

Areor uppmätta enligt SS 21054:2020  
Ytangivelser är preliminära

0 5m

Skala 1:100, 1 cm = 1 meter (A4)