
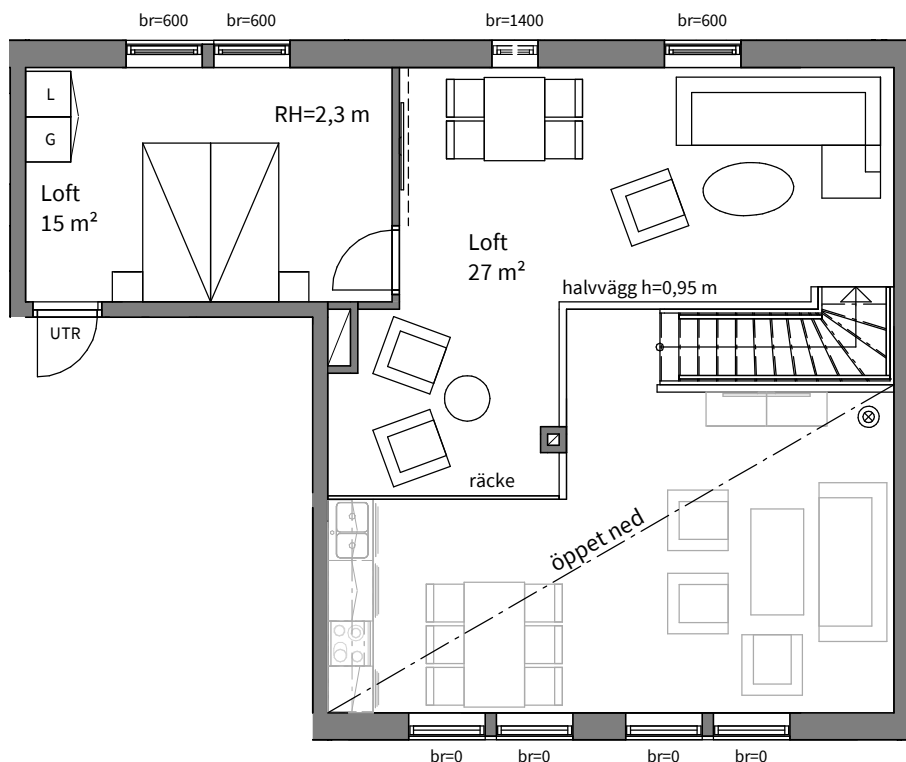


**3**  
ROK+LOFT

Hus	Plan	Våning	Storlek	Lägenhet
E	17	8	76+43 m <sup>2</sup>	5-1602

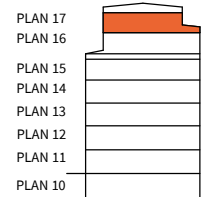

	SPISHÄLL MED UGN***		DISKMASKIN		ST	STÄDSKÅP MED MEDICINSKÅP		SKJUTDÖRRSGARDEROB (TILLVAL)	RADIATORER MED DOLD RÖRDRAGNING PLACERAS UNDER FÖNSTER
	K		TVÄTTMASKIN		ELC	EL- OCH MEDIACENTRAL		SCHAKT	*OBS: BRÖSTNINGSHÖJD = 0,7 m ÖVER FÄRDIGT GOLV OM INTE ANNAT ANGES
	F		TORKTUMLARE			KLÄDSTÅNG		INBYGGD VENTILATIONS-KANAL I TAK	**OBS: RUMSHÖJD = 2,5 m OM INTE ANNAT ANGES
	K/F		KOMBIMASKIN ALT. TVÄTTPELARE			DUSCHPLATS		INGLASNING BALKONG (TILLVAL)	***OBS: I KÖK MED HÖGSKÅP MED UGN, UTGÅR UGN UNDER SPISHÄLL
	U/M		L		HT	HANDDUKSTORK (TILLVAL)		br	ANGER BRÖSTNINGSHÖJD *
	M		G		ø	UTVÄNDIG BELYSNINGSARMATUR		RH	ANGER RUMSHÖJD**
	FÖRSTÄRKT VÄGG							UTR	UTRYMNINGSVÄG

Bofaktablad  
2021-01-14

Rätt till ändringar förbehålles  
Arkitekt: Forum Arkitekter

Areor uppmätta enligt SS 21054:2020  
Ytangivelser är preliminära

0 5m  
Skala 1:100, 1 cm = 1 meter (A4)