


2	<b>Hus</b>	<b>Plan</b>	<b>Våning</b>	<b>Storlek</b>	<b>Lägenhet</b>
	E	11	2	70 m <sup>2</sup>	7-1103

**2,5 ROK VID TILLVAL EXTRA VÄGG**

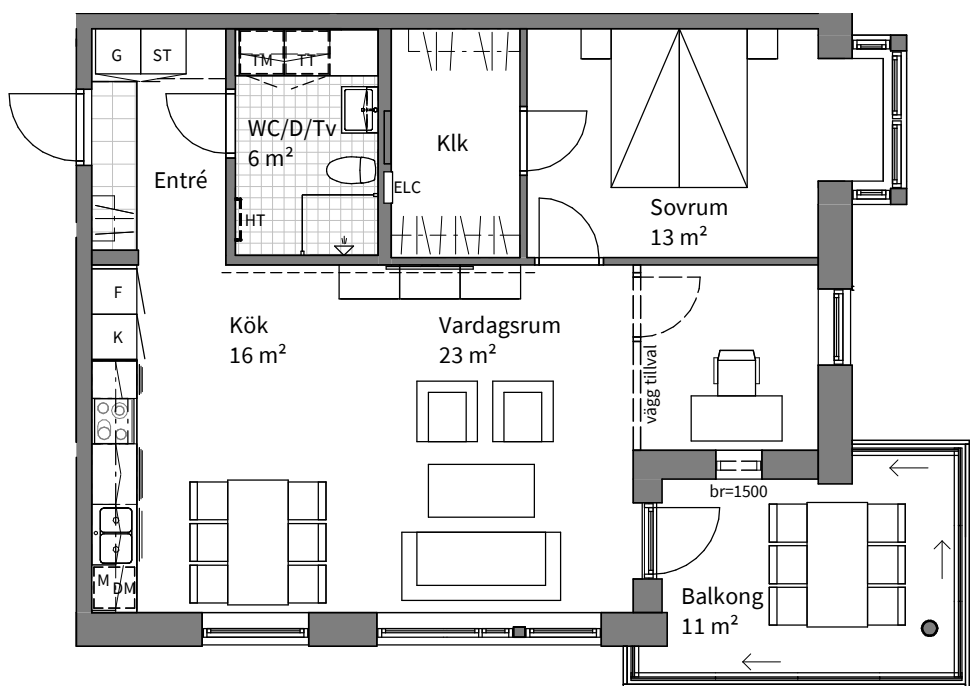

RH = 2,7 m

	SPISHÄLL MED UGN***		DISKMASKIN		STÄDSKÅP MED MEDICINSKÅP		SKJUTDÖRRSGARDEROB (TILLVAL)	RADIATORER MED DOLD RÖRDRAGNING PLACERAS UNDER FÖNSTER
	KYLSKÅP		TVÄTTMASKIN		EL- OCH MEDIACENTRAL		SCHAKT	
	FRYSSKÅP		TORKTUMLARE		KLÄDSTÅNG		INBYGGD VENTILATIONS-KANAL I TAK	*OBS: BRÖSTNINGSHÖJD = 0,7 m ÖVER FÄRDIGT GOLV OM INTE ANNAT ANGES
	KYL- OCH FRYSSKÅP		KOMBIMASKIN ALT. TVÄTTPELARE		DUSCHPLATS		INGLASNING BALKONG (TILLVAL)	**OBS: RUMSHÖJD = 2,5 m OM INTE ANNAT ANGES
	HÖGSKÅP MED UGN OCH MIKRO		LINNESKÅP		HANDDUKTORK (TILLVAL)		ANGER BRÖSTNINGSHÖJD *	***OBS: I KÖK MED HÖGSKÅP MED UGN, UTGÅR UGN UNDER SPISHÄLL
	ÖVERSKÅP MED MIKRO		GARDEROB		UTVÄNDIG BELYSNINGSARMATUR		ANGER RUMSHÖJD**	
	FÖRSTÄRKT VÄGG				UTRYMNINGSVÄG		UTR	

0 5m  
Skala 1:100, 1 cm = 1 meter (A4)