
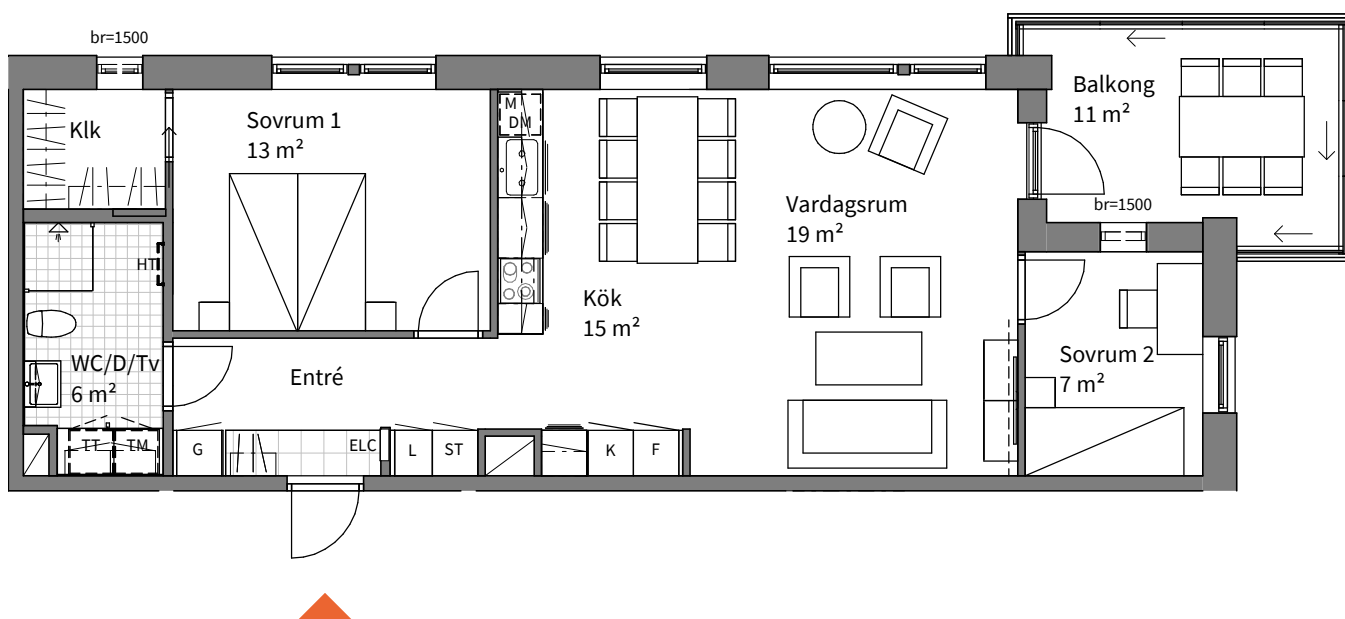
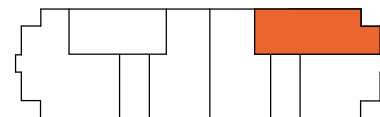


3
ROK

Hus	Plan	Våning	Storlek	Lägenhet
E	12-14	3 - 5	74 m ²	7-1202, 7-1302, 7-1402

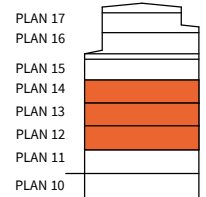

	SPISSHÄLL MED UGN***		DISKMASKIN		STÄDSKÅP MED MEDICINSKÅP		SKJUTDÖRRSGARDEROB (TILLVAL)	RADIATORER MED DOLD RÖRDRAGNING PLACERAS UNDER FÖNSTER
	KYL-SKÅP		TVÄTTMASKIN		EL- OCH MEDIACENTRAL		SCHAKT	
	FRYSSKÅP		TORKTUMLARE		KLÄDSTÅNG		INBYGGD VENTILATIONS-KANAL I TAK	*OBS: BRÖSTNINGSHÖJD = 0,7 m ÖVER FÄRDIGT GOLV OM INTE ANNAT ANGES
	KYL- OCH FRYSSKÅP		KOMBIMASKIN ALT. TVÄTTPELARE		DUSCHPLATS		INGLASNING BALKONG (TILLVAL)	**OBS: RUMSHÖJD = 2,5 m OM INTE ANNAT ANGES
	HÖGSKÅP MED UGN OCH MIKRO		LINNESKÅP		HANDDUKSTORK (TILLVAL)		br ANGER BRÖSTNINGSHÖJD*	***OBS: I KÖK MED HÖGSKÅP MED UGN, UTGÅR UGN UNDER SPISSHÄLL
	ÖVERSKÅP MED MIKRO		GARDEROB		UTVÄNDIG BELYSNINGSARMATUR		RH ANGER RUMSHÖJD**	
	FÖRSTÄRKT VÄGG						UTR UTRYMNINGSVÄG	

Bofaktablad
2021-01-14Rätt till ändringar förbehålles
Arkitekt: Forum ArkitekterAreor uppmätta enligt SS 21054:2020
Ytangivelser är preliminära

0 5m
Skala 1:100, 1 cm = 1 meter (A4)