
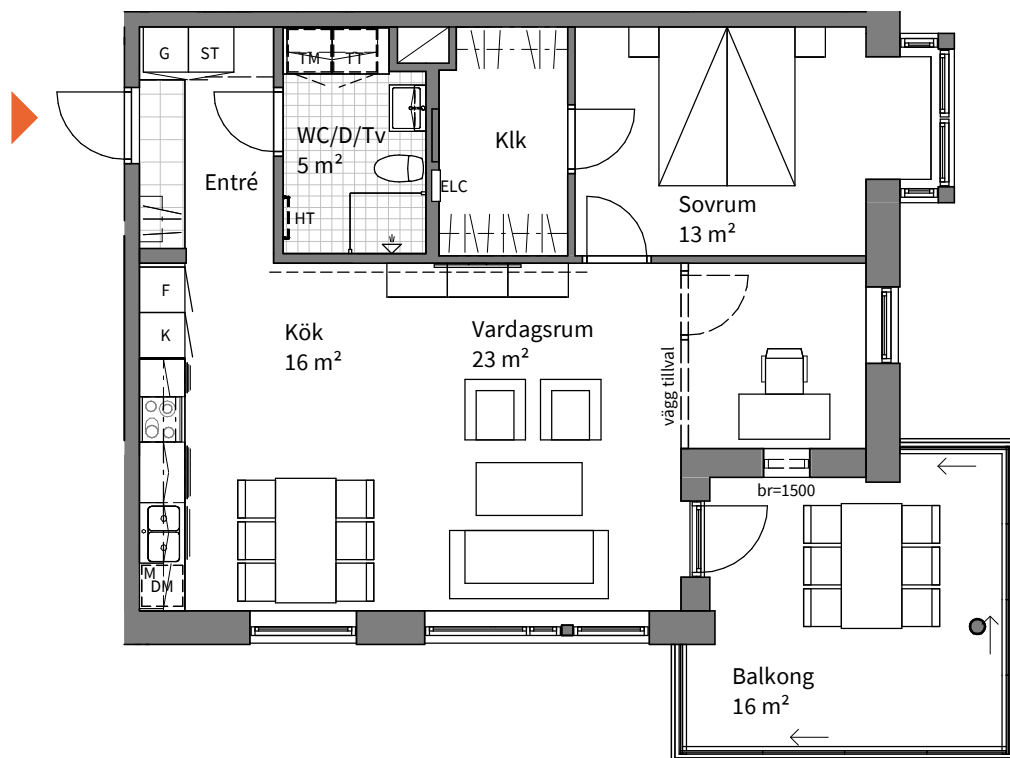
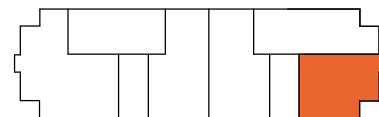


2
ROK

Hus	Plan	Våning	Storlek	Lägenhet
E	12-14	3 - 5	70 m ²	7-1203, 7-1303, 7-1403

2,5 ROK VID TILLVAL EXTRA VÄGG

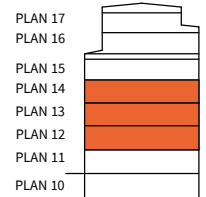

	SPISHÄLL MED UGN***		DISKMASKIN		STÄDSKÅP MED MEDICINSKÅP		SKJUTDÖRRSGARDEB (TILLVAL)	RADIATORER MED DOLD RÖRDRAGNING PLACERAS UNDER FÖNSTER
	KYL-SKÅP		TM TVÄTTMASKIN		EL- OCH MEDIACENTRAL		SCHAKT	*OBS: BRÖSTNINGSHÖJD = 0,7 m ÖVER FÄRDIGT GOLV OM INTE ANNAT ANGES
	FRYSSKÅP		TT TORKTUMLARE		KLÄDSTÅNG		INBYGGD VENTILATIONS-KANAL I TAK	**OBS: RUMSHÖJD = 2,5 m OM INTE ANNAT ANGES
	KYL- OCH FRYSSKÅP		KM TP KOMBIMASKIN ALT. TVÄTTPELARE		DUSCHPLATS		INGLASNING BALKONG (TILLVAL)	***OBS: I KÖK MED HÖGSKÅP MED UGN, UTGÅR UGN UNDER SPISHÄLL
	HÖGSKÅP MED UGN OCH MIKRO		L LINNESKÅP		HANDDUKSTORK (TILLVAL)		br ANGER BRÖSTNINGSHÖJD*	
	ÖVERSKÅP MED MIKRO		G GARDEROB		UTVÄNDIG BELYSNINGSARMATUR		RH ANGER RUMSHÖJD**	
	FÖRSTÄRKT VÄGG						UTR UTRYMNINGSVÄG	

Bofaktablad
2021-01-14Rätt till ändringar förbehålles
Arkitekt: Forum ArkitekterAreor uppmätta enligt SS 21054:2020
Ytangivelser är preliminära0 5m
Skala 1:100, 1 cm = 1 meter (A4)