
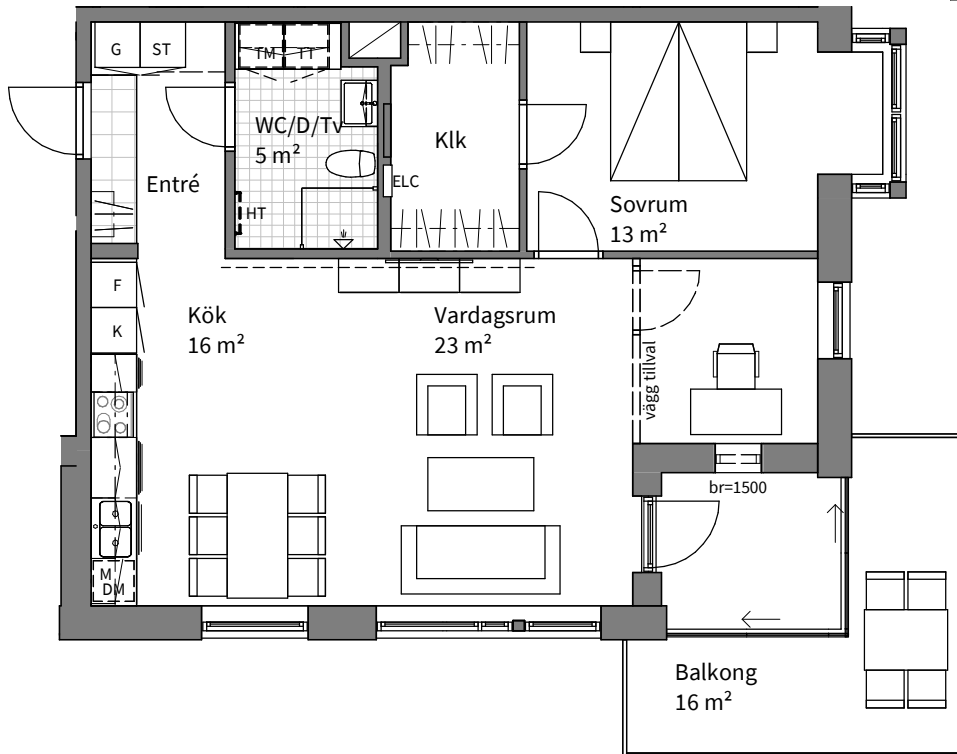
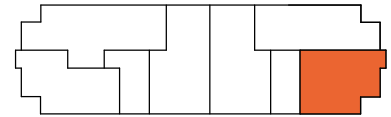


2
ROK

Hus	Plan	Våning	Storlek	Lägenhet
E	15	6	70 m ²	7-1503

2,5 ROK VID TILLVAL EXTRA VÄGG

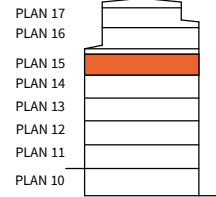

	SPISHÄLL MED UGN***		DISKMASKIN		STÄDSKÅP MED MEDICINSKÅP		SKJUTDÖRRSGARDEROB (TILLVAL)	RADIATORER MED DOLD RÖRDRAGNING PLACERAS UNDER FÖNSTER
	KYLSKÅP		TVÄTTMASKIN		EL- OCH MEDIACENTRAL		SCHAKT	*OBS: BRÖSTNINGSHÖJD = 0,7 m ÖVER FÄRDIGT GOLV OM INTE ANNAT ANGES
	FRYSSKÅP		TORKTUMLARE		KLÄDSTÅNG		INBYGGD VENTILATIONS-KANAL I TAK	**OBS: RUMSHÖJD = 2,5 m OM INTE ANNAT ANGES
	KYL- OCH FRYSSKÅP		KOMBIMASKIN ALT. TVÄTTPELARE		DUSCHPLATS		INGLASNING BALKONG (TILLVAL)	br ANGER BRÖSTNINGSHÖJD *
	HÖGSKÅP MED UGN OCH MIKRO		LINNESKÅP		HANDDUKSTORK (TILLVAL)		UTRYMNINGSVÄG	RH ANGER RUMSHÖJD**
	ÖVERSKÅP MED MIKRO		GARDEROB		UTVÄNDIG BELYSNINGSARMATUR			UTR UTRYMNINGSVÄG
	FÖRSTÄRKT VÄGG							

Bofaktablad
2021-01-14

Rätt till ändringar förbehålles
Arkitekt: Forum Arkitekter

Areor uppmätta enligt SS 21054:2020
Ytangivelser är preliminära

0 5m

Skala 1:100, 1 cm = 1 meter (A4)