
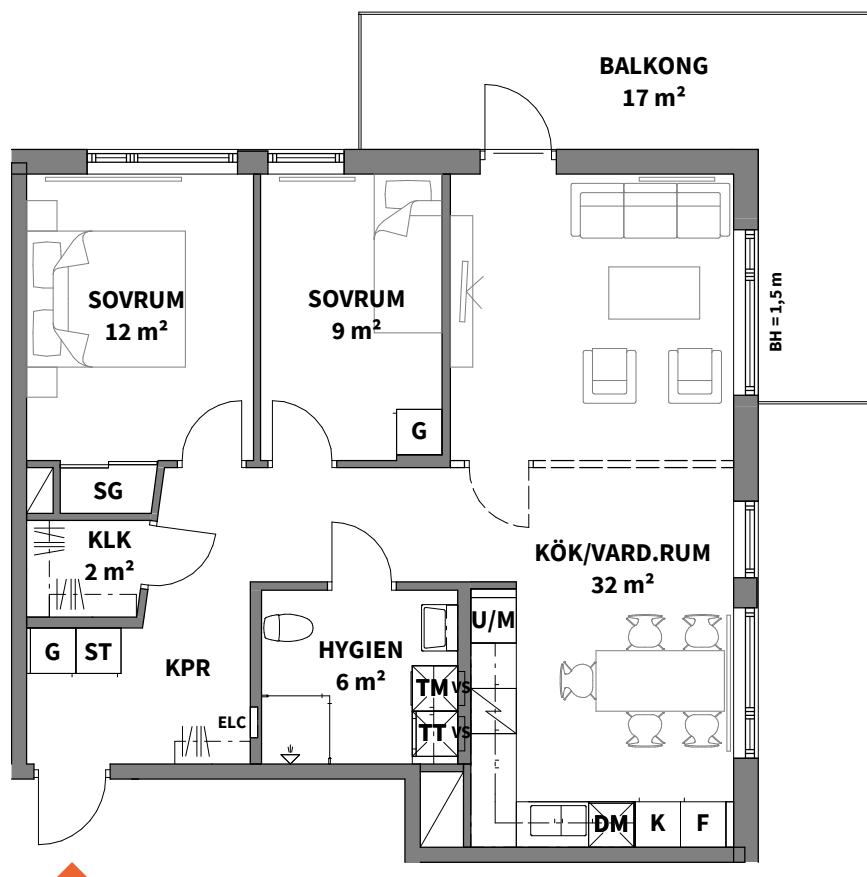
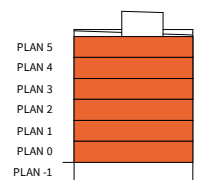


3
ROK

Plan	Storlek	Lägenhet
0-5	76 m ²	1003, 1104, 1204, 1304, 1404, 1504

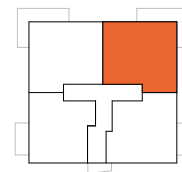

K KYLSKÅP	ST STÄDSKÅP	TM TVÄTTMASKIN	RH RUMSHÖJD*	ALLMÄNT:
F FRYSSKÅP	SG SKJUTGARDEROB	TT TORKTUMLARE	BH ANGER BRÖSTNINGSHÖJD**	• BÄNKSKIVA OVAN TM/TT
U/M UGN/MICROVÅGSUGN	KAPPHYLLA	RADIATOR	*OBS: RUMSHÖJD CA 2,50 m ÖVER FÄRDIGT GOLV OM INTE ANNAT ANGES	• VÄGG ÄR FÖRSTÄRKT BAKOM TV
HÄLL	ELC EL- & MEDIACENTRAL	DUSCHPLATS INK. DUSCHVÄGG	**OBS: BRÖSTNINGSHÖJD = 0,70 m ÖVER FÄRDIGT GOLV OM INTE ANNAT ANGES	• EXTERNT FÖRRÅD OM CA 3 KVM I BOTTENPLAN
DM DISKMASKIN	VS INPEKTIONSLUCKA TILL VATTENSTAM	TILLVAL (VÄGG)		
G GARDEROB	SCHAKT			

Lägenhetsbeskrivning
datum 2020-11-30

Areor uppmätta enligt SS 021053
Ytangivelser är preliminära

0 5m

Skala 1:100, 1 cm = 1 meter (A4)