
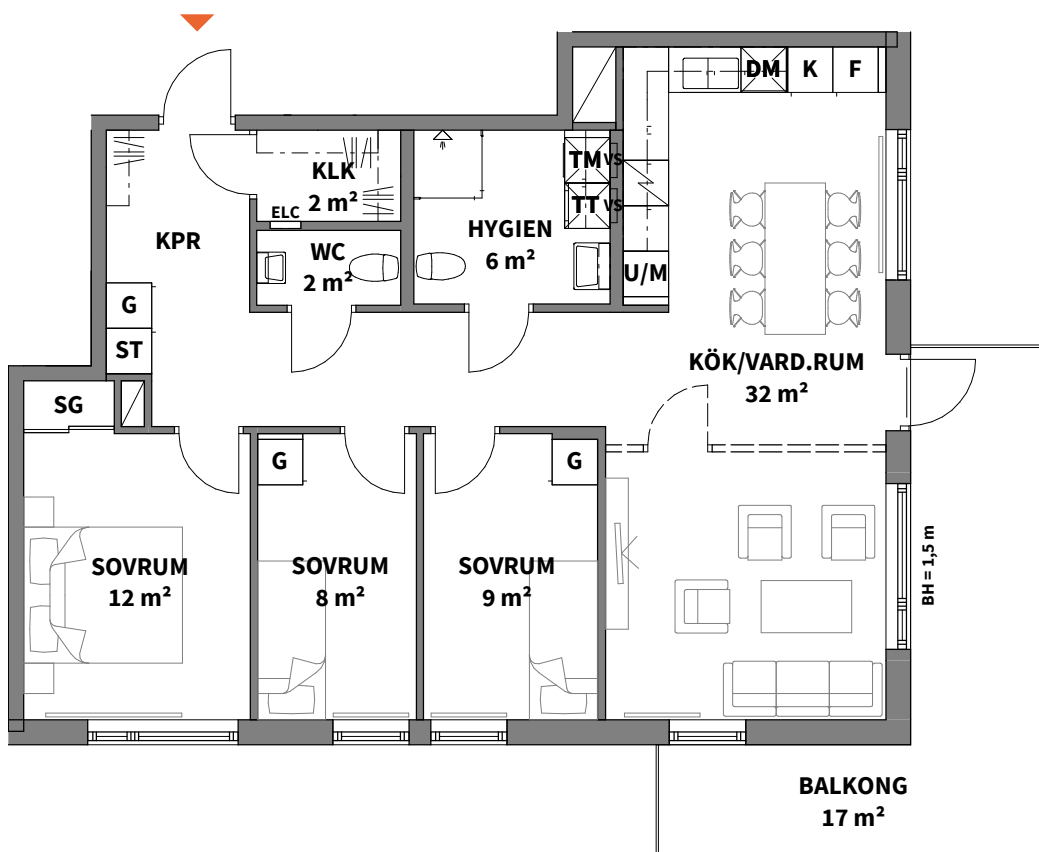
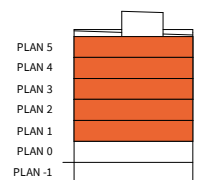


4

ROK

Plan	Storlek	Lägenhet
1-5	89 m ²	1101, 1201, 1301, 1401, 1501

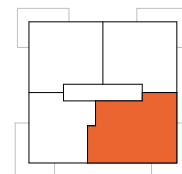

- K** KYLSKÅP
- F** FRYSSKÅP
- U/M** UGN/MICROVÅGSUGN
- HÄLL**
- DM** DISKMASKIN
- G** GARDEROB

- ST** STÄDSKÅP
- SG** SKJUTGARDEROB
- KAPPHYLLA**
- ELC** EL- & MEDIACENTRAL
- VS** INPEKTIONSLUCKA TILL VATTENSTAM
- SCHAKT**

- TM** TVÄTTMASKIN
- TT** TORKTUMLARE
- RADIATOR**
- DUSCHPLATS INK. DUSCHVÄGG**
- TILLVAL (VÄGG)**

RH RUMSHÖJD*
 BH ANGER BRÖSTNINGSHÖJD**
 *OBS: RUMSHÖJD CA 2,50 m ÖVER FÄRDIGT GOLV OM INTE ANNAT ANGES
 **OBS: BRÖSTNINGSHÖJD = 0,70 m ÖVER FÄRDIGT GOLV OM INTE ANNAT ANGES

- ALLMÄNT:
- BÄNKSIVA OVAN TM/TT
 - VÄGG ÄR FÖRSTÄRKT BAKOM TV
 - EXTERNT FÖRRÅD OM CA 4 KVM I BOTTENPLAN

Lägenhetsbeskrivning datum 2020-11-30

Areor uppmätta enligt SS 021053 Ytangivelser är preliminära

0 5m

Skala 1:100, 1 cm = 1 meter (A4)