




3

ROK

| Plan | Storlek | Lägenhet |
|------|-------------------|----------|
| -1 | 77 m ² | 0901 |

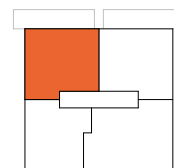

PLAN 5
PLAN 4
PLAN 3
PLAN 2
PLAN 1
PLAN 0
PLAN -1

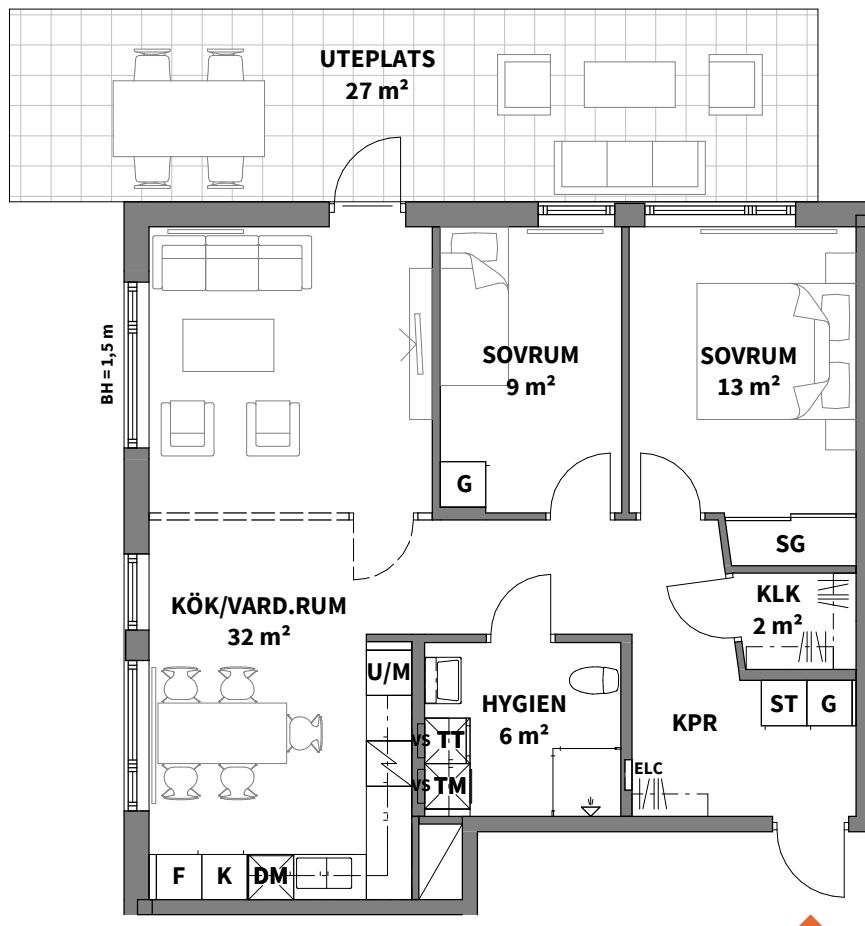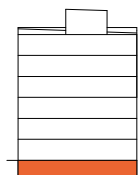

- K** KYLSKÅP
- F** FRYSSKÅP
- U/M** UGN/MICROVÅGSUGN
- HÄLL**
- DM** DISKMASKIN
- G** GARDEROB

- ST** STÅDSKÅP
- SG** SKJUTGARDEROB
- KAPPHYLLA**
- ELC** EL- & MEDIACENTRAL
- VS** INPEKTIONSLUCKA TILL VATTENSTAM
- SCHAKT**

- TM** TVÄTTMASKIN
- TT** TORKTUMLARE
- RADIATOR**
- DUSCHPLATS INK. DUSCHVÄGG**
- TILLVAL (VÄGG)**

RH RUMSHÖJD*
BH ANGER BRÖSTNINGSHÖJD**

*OBS:
RUMSHÖJD CA 2,50 m ÖVER FÄRDIGT GOLV OM INTE ANNAT ANGES

**OBS:
BRÖSTNINGSHÖJD = 0,70 m ÖVER FÄRDIGT GOLV OM INTE ANNAT ANGES

- ALLMÄNT:
- BÄNKSKIVA OVAN TM/TT
 - VÄGG ÄR FÖRSTÄRKT BAKOM TV
 - EXTERNT FÖRRÅD OM CA 3 KVM I BOTTENPLAN

Lägenhetsbeskrivning
datum 2020-11-30

Areor uppmätta enligt SS 021053
Ytangivelser är preliminära

0 5m

Skala 1:100, 1 cm = 1 meter (A4)