

BRF VARVSPORTEN, VARVSSTADEN

Planlösningar och översikter

Etapp 1

Vilken
lägenhetstyp
passar dig?

PEAB

Peab Bostad

Tillsammans hittar vi hem


Brf Varvsporten rymmer totalt 116 bostäder som släpps i två etapper. På de följande sidorna presenterar vi våra 62 bostäder som du kan välja mellan i etapp 1. Här erbjuder vi allt från kvadratsmart etta till rymlig fyra med loft. Oavsett vilken bostad du väljer får du ett modernt och välplanerat hem med genomtänkt standard redan från start. Utanför finns en grönskande innergård där vi förberett med planteringar, sittplatser och grillplats. Besök gärna vår hemsida peabbostad.se/varvsporten där du kan klicka runt bland bostäderna i vår Bostadsväljare för att se vilken som passar dig bäst.



INNEHÅLL

Situationsplan	4
Fördelning av lägenheterna	5
Översiktsplaner	6
Planlösningar 1 RoK	14
Planlösningar 2 RoK	20
Planlösningar 3 RoK	34
Planlösningar 4 RoK	38

Situationsplan

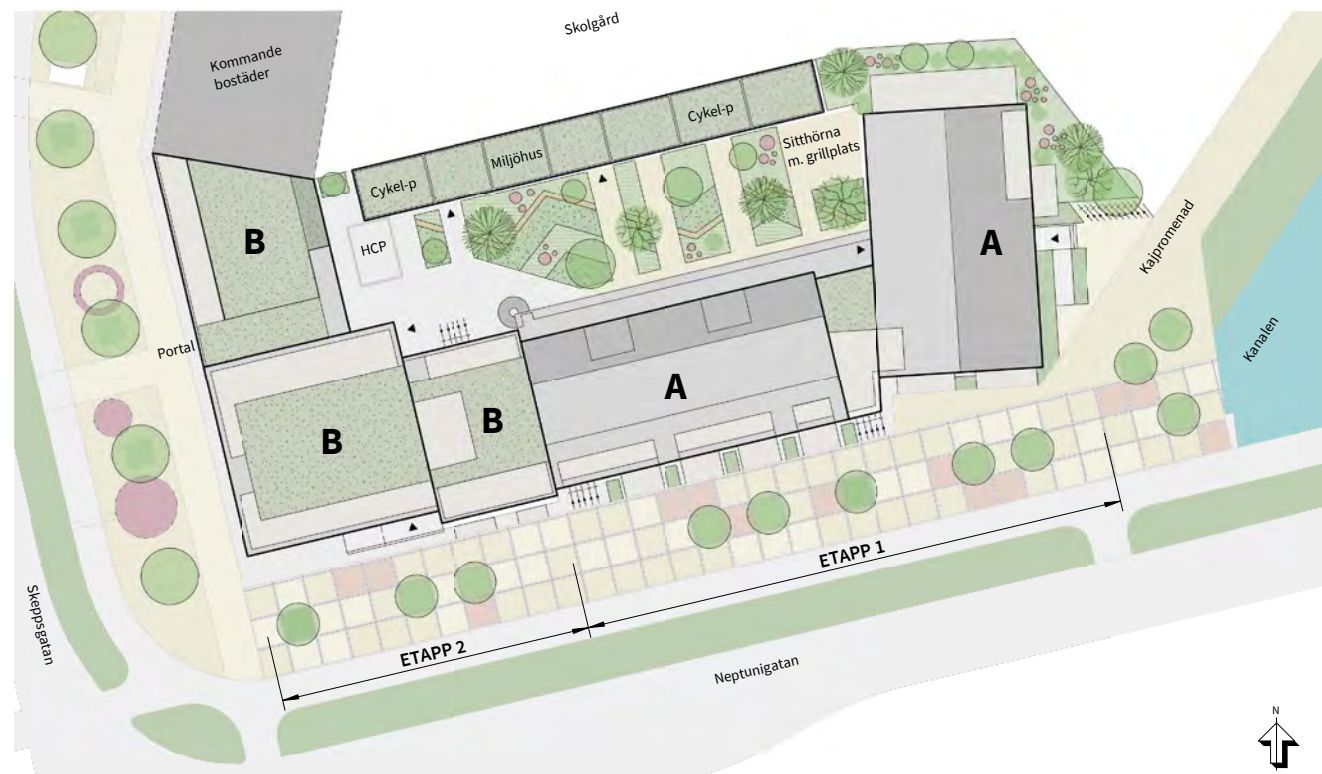

Hus A ingår i etapp 1 och Hus B ingår i etapp 2.

I Brf Varvsporten bor du med fantastiskt läge i "nya" Varvsstaden. I närheten av kvarteret planeras ett långt kajstråk och en helt ny park. Allt inom promenadavstånd till city. Här bygger vi Svanenmärkta bostäder i varierande utformning. Dags att se vilken som passar dig bäst!

Fördelning av lägenheterna



Vänligen notera att bilden är framtagen i ett tidigt skede, förändringar kan förekomma.

1 RoK 2 RoK 3 RoK 4 RoK


Storlek RoK	Boarea kvm	Antal
1	23	1
1	35	6
2	30	5
2	50	6
2	51	34

Storlek RoK	Boarea kvm	Antal
3	73	1
3	105	1
4	85	6
4	104	1
4	108	1

Etapp 1 består av 62 lägenheter. Ytterligare 54 lägenheter släpps i etapp 2.

ÖVERSIKTSPLAN


ETAPP 1 - PLAN 1

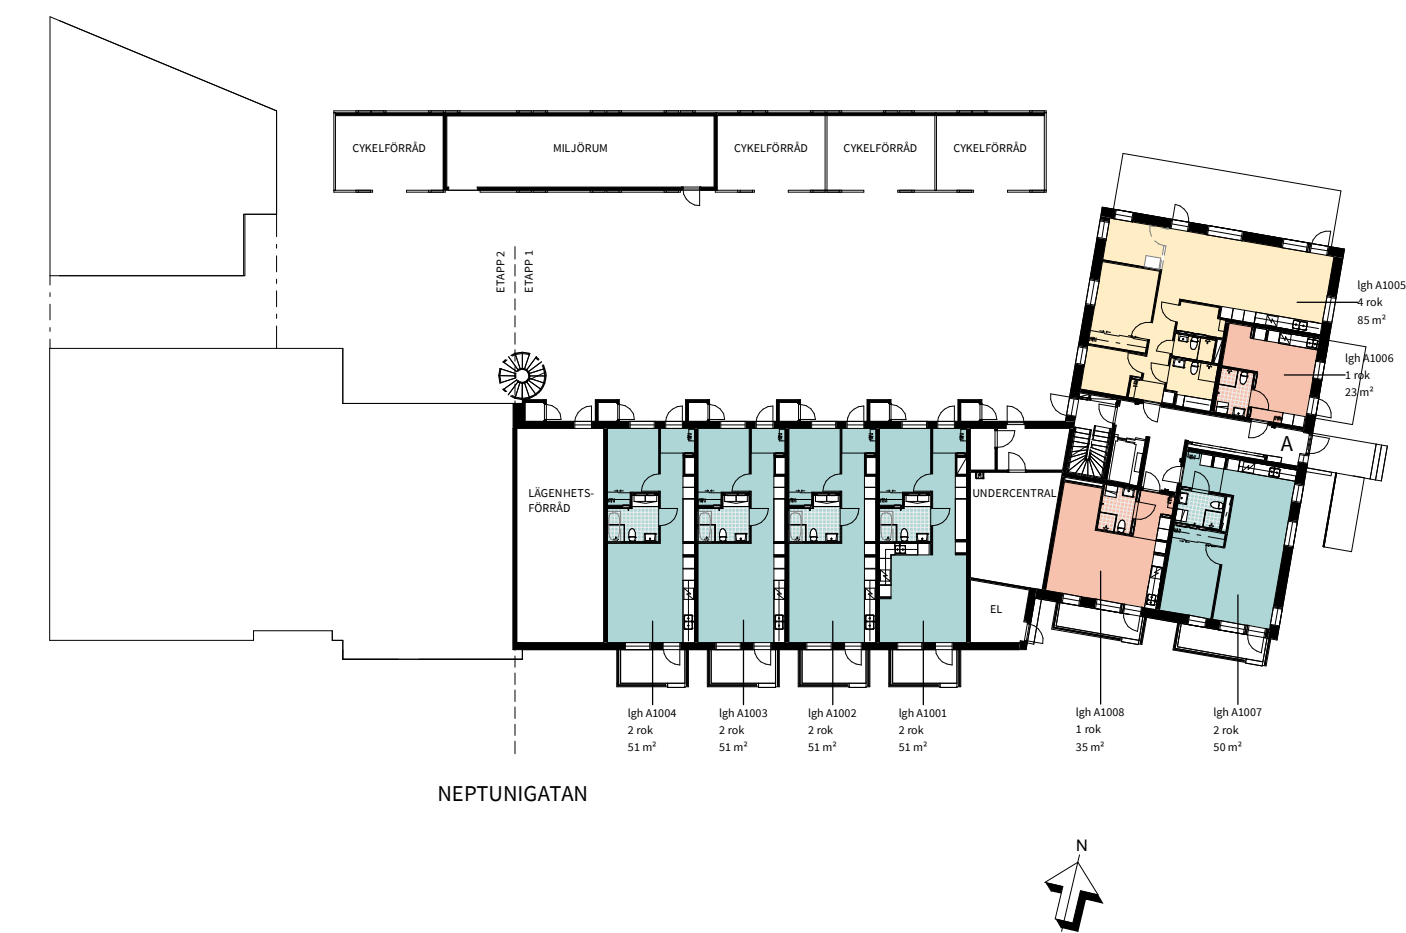

Med reservation för ändringar

Datum:2020-05-08

Areor uppmätta enligt SS 02 10 53
Ytangivelser är preliminära

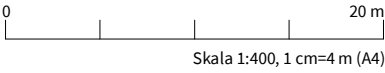

ÖVERSIKTSPLAN

ETAPP 1 - PLAN 2



Med reservation för ändringar


Datum:2020-05-08

Areor uppmätta enligt SS 02 10 53
Ytangivelser är preliminära



ÖVERSIKTSPLAN


ETAPP 1 - PLAN 3

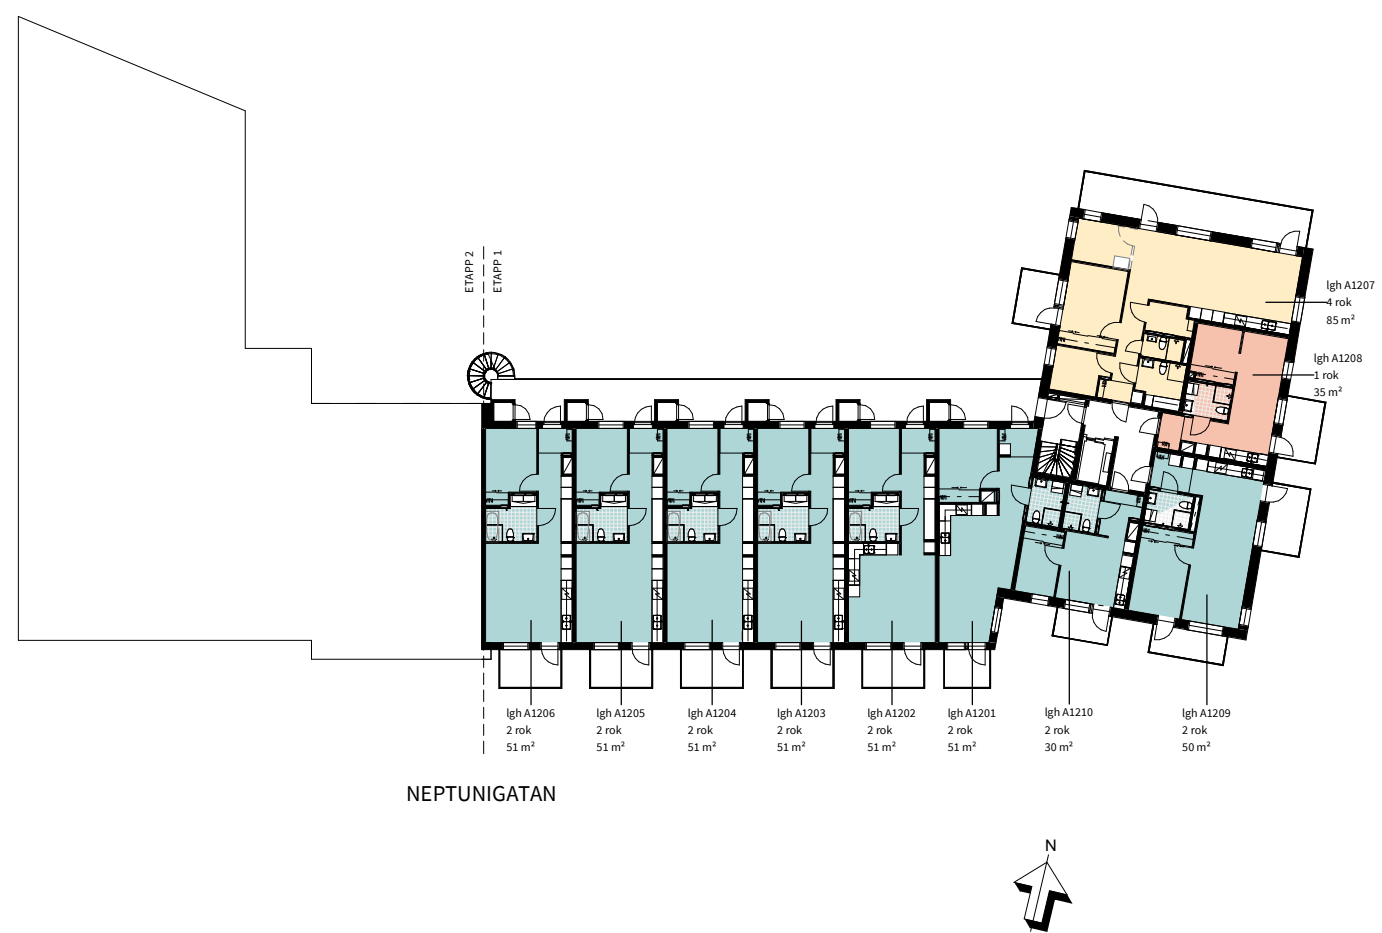

Med reservation för ändringar

Datum:2020-05-08

Areor uppmätta enligt SS 02 10 53
Ytangivelser är preliminära

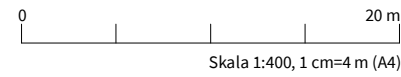

Skala 1:400, 1 cm=4 m (A4)

ÖVERSIKTSPLAN


ETAPP 1 - PLAN 4



Med reservation för ändringar

Datum:2020-05-08


Areor uppmätta enligt SS 02 10 53
Ytangivelser är preliminära

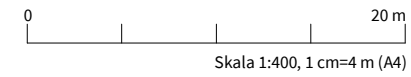

Skala 1:400, 1 cm=4 m (A4)

ÖVERSIKTSPLAN

ETAPP 1 - PLAN 5

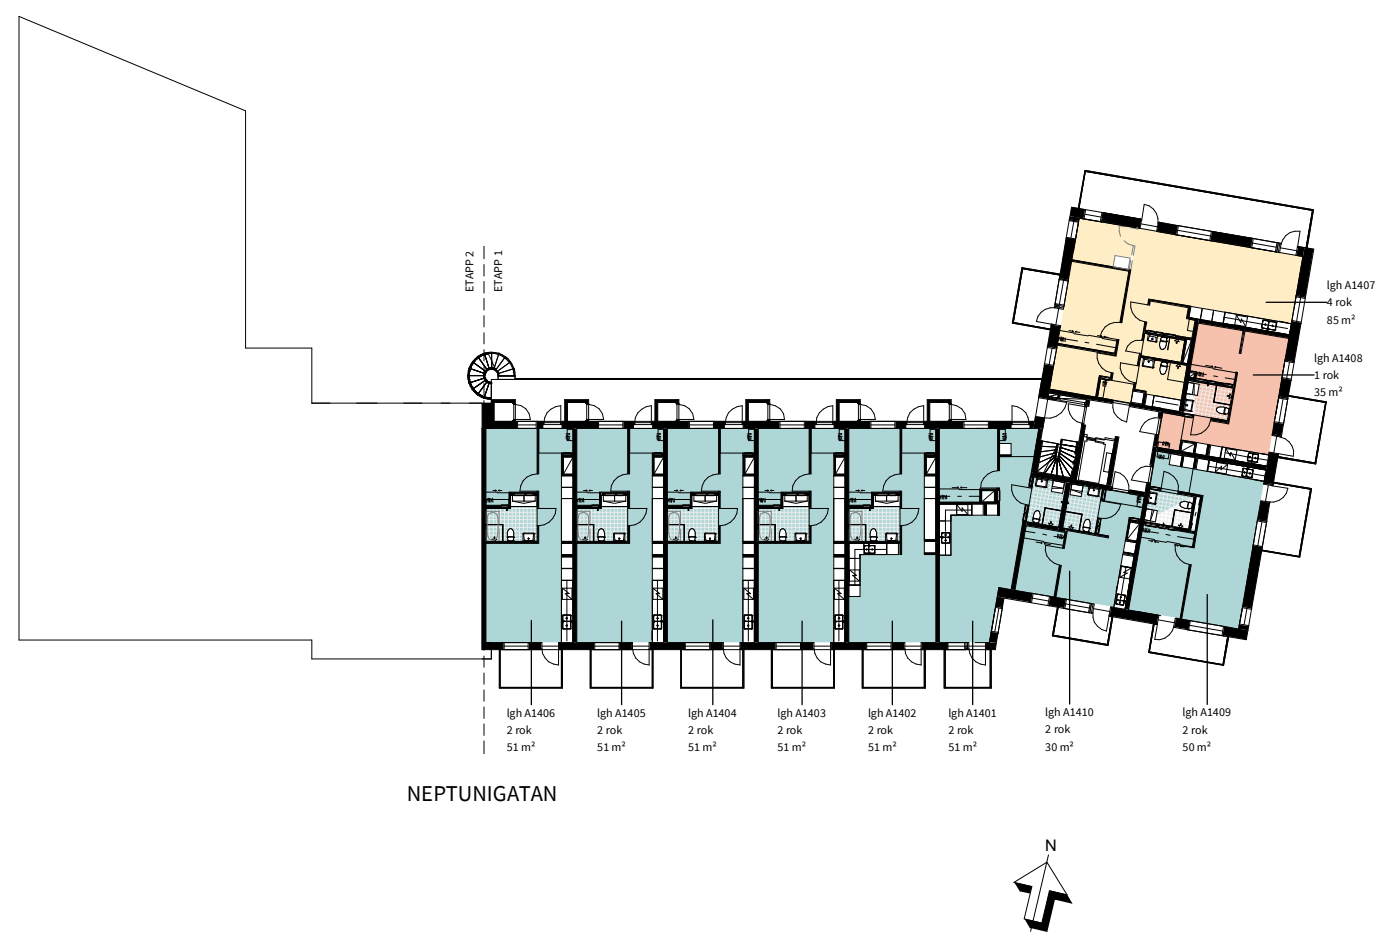

Med reservation för ändringar

Datum:2020-05-08

Areor uppmätta enligt SS 02 10 53
Ytangivelser är preliminära



Skala 1:400, 1 cm=4 m (A4)

ÖVERSIKTSPLAN


ETAPP 1 - PLAN 6



Med reservation för ändringar

Datum:2020-05-08


Areor uppmätta enligt SS 02 10 53
Ytangivelser är preliminära

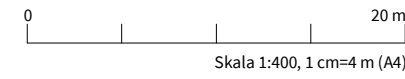

Skala 1:400, 1 cm=4 m (A4)

ÖVERSIKTSPLAN


ETAPP 1 - PLAN 7

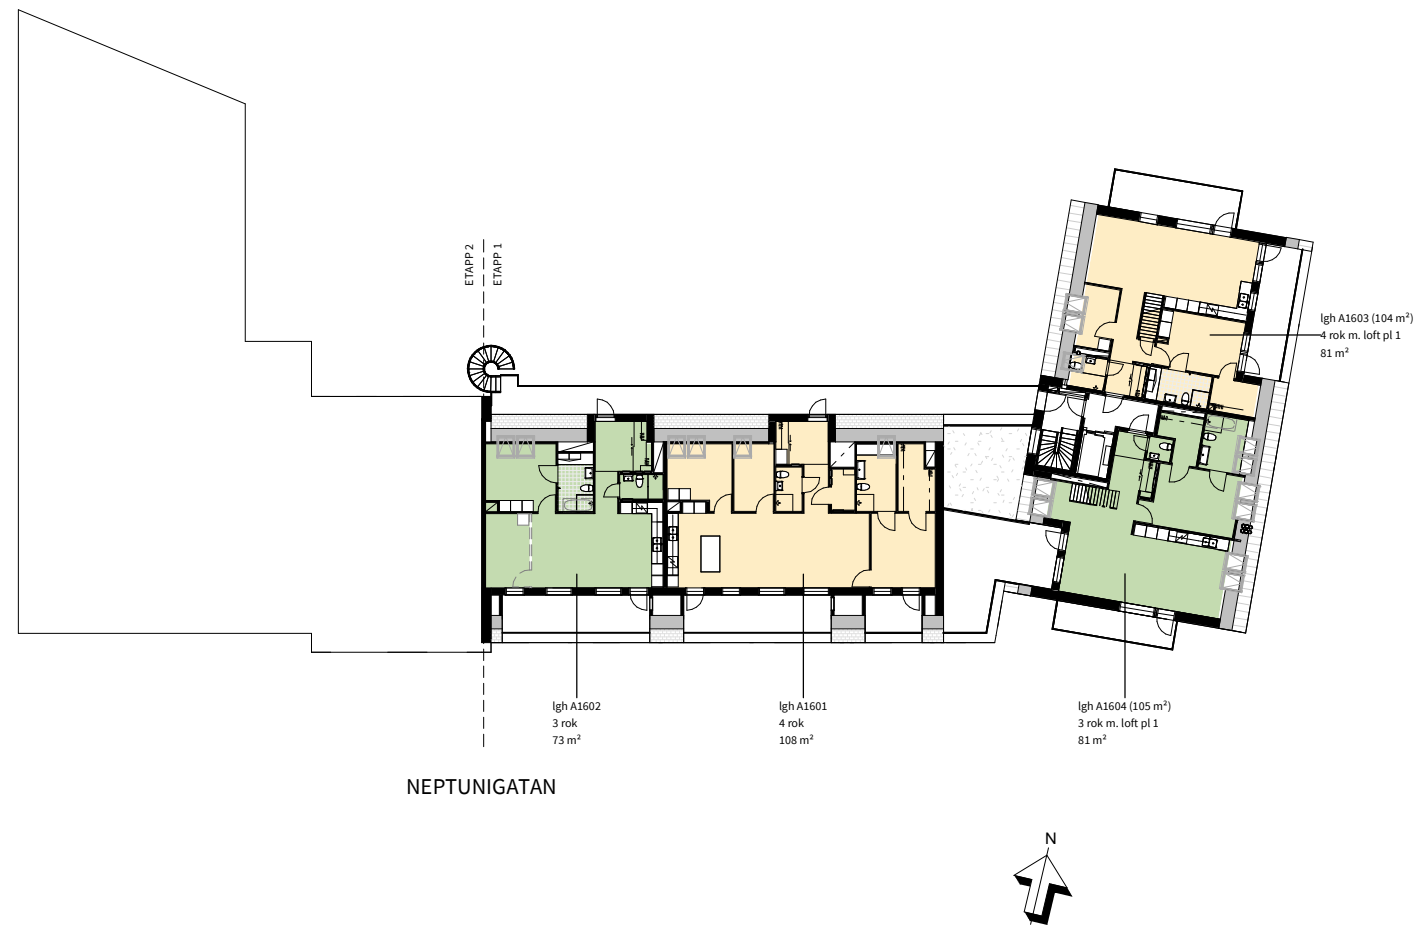

Med reservation för ändringar

Datum:2020-05-08


Areor uppmätta enligt SS 02 10 53
Ytangivelser är preliminära

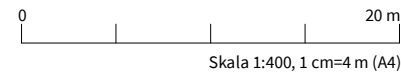

Skala 1:400, 1 cm=4 m (A4)

ÖVERSIKTSPLAN


ETAPP 1 - PLAN 8

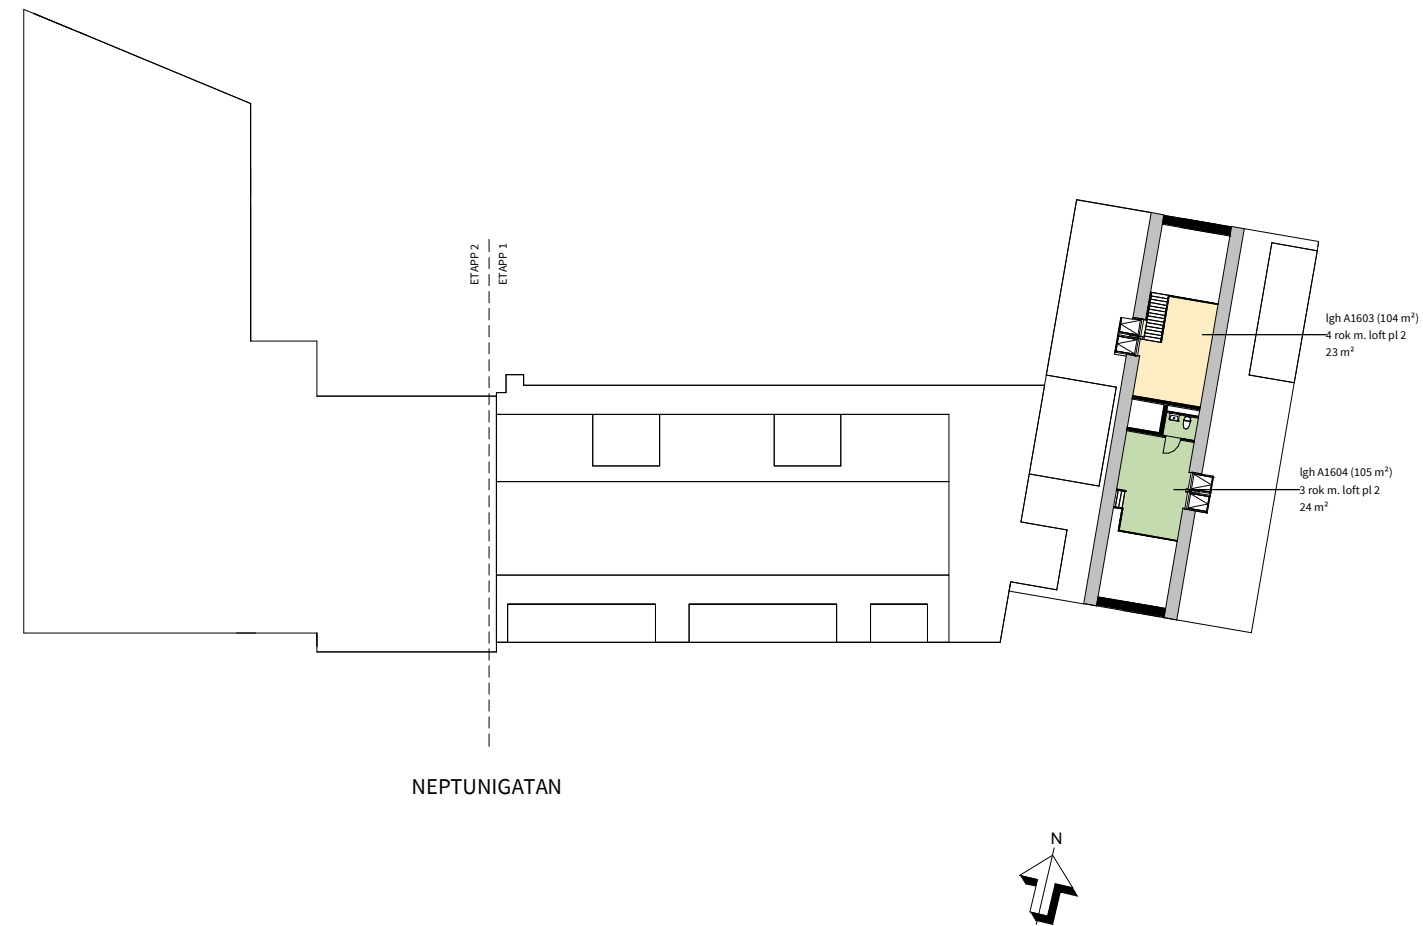

Med reservation för ändringar

Datum:2020-05-08

Areor uppmätta enligt SS 02 10 53
Ytangivelser är preliminära

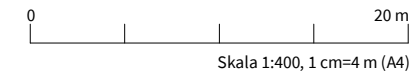

Skala 1:400, 1 cm=4 m (A4)

1

ROK

Här får du en lättmöblerad och kvadratsmart 1:a. Lägenheten har antingen en mysig sovalkov eller sovrum med förvaring i skjutdörrsgarderober. Alla får balkong eller uteplats.

Trappa	Plan	Storlek	Lägenhet
A	1	23 m ²	A1006
A	1	35 m ²	A1008
A	2	35 m ²	A1108
A	3-6	35 m ²	A1208, A1308, A1408, A1508



1

ROK

TRAPPA	PLAN	STORLEK	LÄGENHET
A	1	23 m ²	A1006

Uteplats med utsikt mot kanalen

PLAN 7

PLAN 6

PLAN 5

PLAN 4

PLAN 3

PLAN 2

PLAN 1

K	KYLSKÅP	M/U	MIKROVÅGS- OCH INBYGGNADSUGN	ST	STÄDSKÅP	SG	SKJUTDÖRRS-GARDEOB	---	NEDBYGGD VENTILATIONS-KANAL I TAK, HÖJD = 0,3 M
F	FRYS	U/M	KOMBINERAD UGN/MIKROVÅGSUGN	TM	TVÄTTMASKIN	FS	FÖRDELARSKÅP	HT	HANDDUKSTORK, INGÅR I WC 1
K/F	KYL/FRYS	G	GARDEOB	TT	TORKTUMLARE	EL	EL- OCH MEDIE CENTRAL	BH	BRÖSTNINGHÖJD = 0,6 M OM EJ ANNAT ANGES
HÄLL		L	LINNESKÅP	KM	KOMBIMASKIN	Frd	LÄGENHETSFÖRRÅD	RH	RUMSHÖJD = 2,5 M OM EJ ANNAT ANGES
DM	DISKMASKIN	ST/AGG	STÄDSKÅP MED LÄGENHETSAGGREGAT		SCHAKT				

Med reservation för ändringar Datum:2020-05-08 Areor uppmätta enligt SS 02 10 53 Ytangivelser är preliminära

Skala 1:100, 1 cm=1 m (A4)

1

ROK

TRAPPA

PLAN

STORLEK


LÄGENHET

A


1

35 m²

A1008

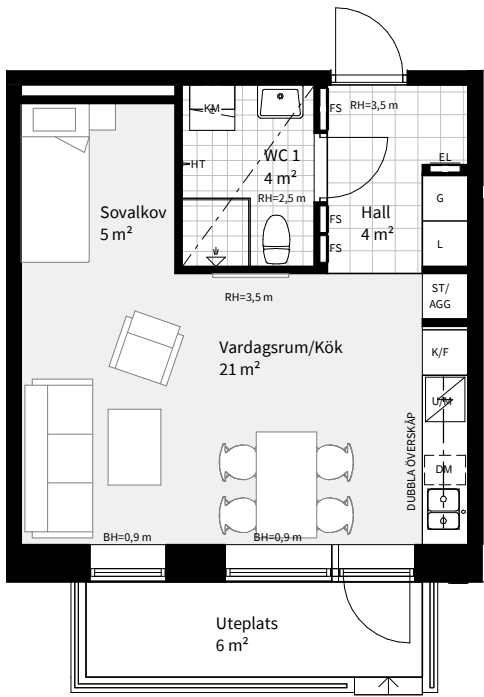

Förvaring på höjden med dubbla överskåp i kök

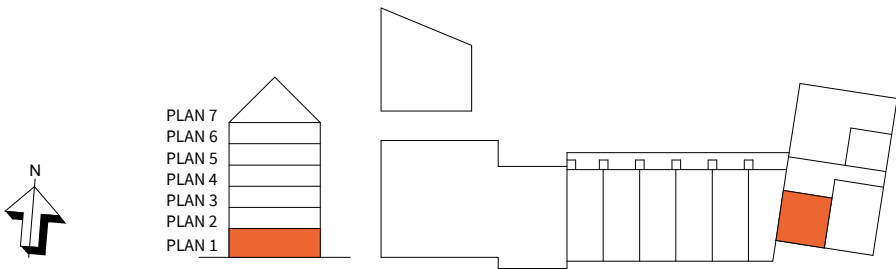

K	KYLSKÅP	M/U	MIKROVÅGS- OCH INBYGGNADSUGN	ST	STÄDSKÅP	SG	SKJUTDÖRRS- GARDEROB	---	NEDBYGGD VENTILATIONS- KANAL I TAK, HÖJD = 0,3 M
F	FRYS	U/M	KOMBINERAD UGN/ MIKROVÅGSUGN	TM	TVÄTTMASKIN	FS	FÖRDELARSKÅP	HT	HANDDUKSTORK, INGÅR I WC 1
K/F	KYL/FRYS	G	GARDEROB	TT	TORKTUMLARE	EL	EL- OCH MEDIE CENTRAL	BH	BRÖSTNINGHÖJD = 0,6 M OM EJ ANNAT ANGES
HÄLL		L	LINNESKÅP	KM	KOMBIMASKIN	Frd	LÄGENHETSFÖRRÅD	RH	RUMSHÖJD = 2,5 M OM EJ ANNAT ANGES
DM	DISKMASKIN	ST/ AGG	STÄDSKÅP MED LÄGENHETSAGGREGAT	SCHAKT					

Med reservation för ändringar Datum:2020-05-08 Areor uppmätta enligt SS 02 10 53 Ytangivelser är preliminära Skala 1:100, 1 cm=1 m (A4)

1

ROK

TRAPPA

PLAN

STORLEK



LÄGENHET

A

2

35 m²

A1108

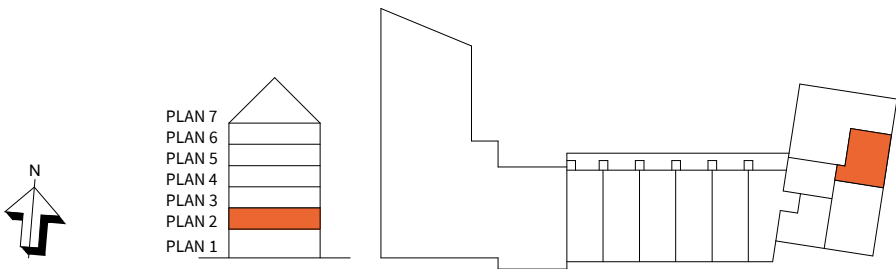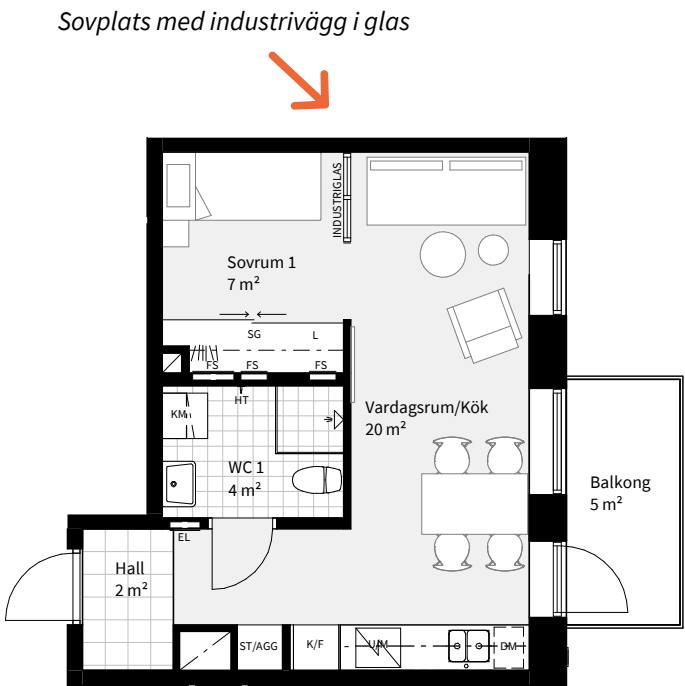


K	KYLSKÅP	M/U	MIKROVÅGS- OCH INBYGGNADSUGN	ST	STÄDSKÅP	SG	SKJUTDÖRRS- GARDEROB	---	NEDBYGGD VENTILATIONS- KANAL I TAK, HÖJD = 0,3 M
F	FRYS	U/M	KOMBINERAD UGN/ MIKROVÅGSUGN	TM	TVÄTTMASKIN	FS	FÖRDELARSKÅP	HT	HANDDUKSTORK, INGÅR I WC 1
K/F	KYL/FRYS	G	GARDEROB	TT	TORKTUMLARE	EL	EL- OCH MEDIE CENTRAL	BH	BRÖSTNINGHÖJD = 0,6 M OM EJ ANNAT ANGES
HÄLL		L	LINNESKÅP	KM	KOMBIMASKIN	Frd	LÄGENHETSFÖRRÅD	RH	RUMSHÖJD = 2,5 M OM EJ ANNAT ANGES
DM	DISKMASKIN	ST/ AGG	STÄDSKÅP MED LÄGENHETSAGGREGAT	SCHAKT					


Med reservation för ändringar Datum:2020-05-08 Areor uppmätta enligt SS 02 10 53 Ytangivelser är preliminära Skala 1:100, 1 cm=1 m (A4)

1	TRAPPA	PLAN	STORLEK	LÄGENHET
ROK	A	3-6	35 m ²	A1208, A1308, A1408, A1508*

Sovplats med industrivägg i glas

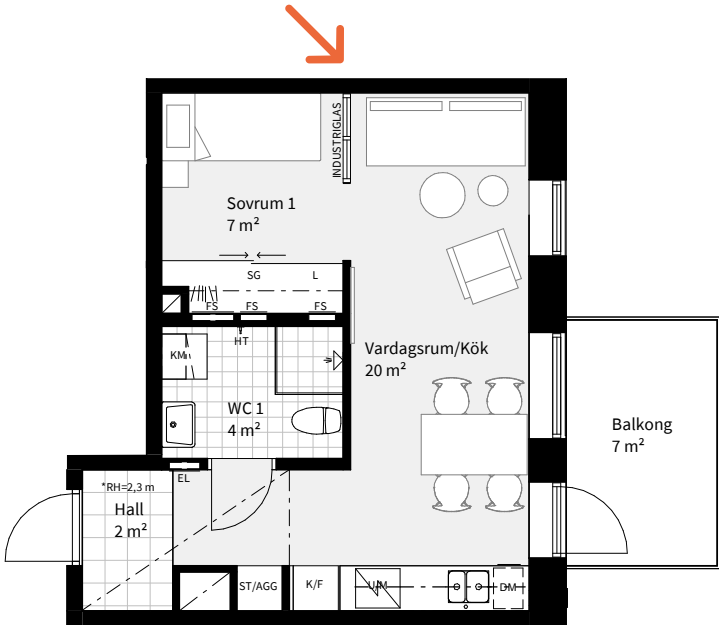

* Unik rumshöjd på plan 6

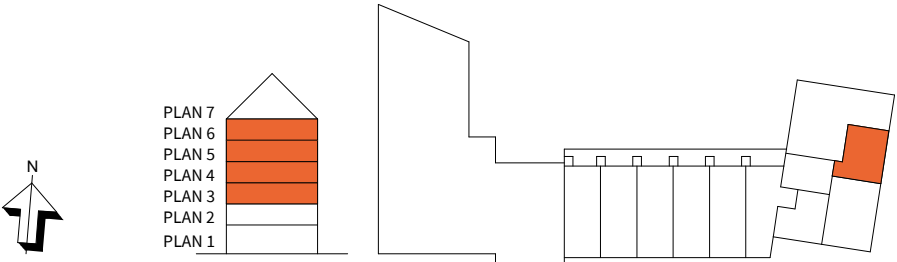

K	KYLSKÅP	M/U	MIKROVÅGS- OCH INBYGGNADSUGN	ST	STÄDSKÅP	SG	SKJUTDÖRRS-GARDEOB	---	NEDBYGGD VENTILATIONS-KANAL I TAK, HÖJD = 0,3 M
F	FRYS	U/M	KOMBINERAD UGN/ MIKROVÅGSUGN	TM	TVÄTTMASKIN	FS	FÖRDELARSKÅP	HT	HANDDUKSTORK, INGÅR I WC 1
K/F	KYL/FRYS	G	GARDEOB	TT	TORKTUMLARE	EL	EL- OCH MEDIE CENTRAL	BH	BRÖSTNINGHÖJD = 0,6 M OM EJ ANNAT ANGES
H	HÄLL	L	LINNESKÅP	KM	KOMBIMASKIN	Frd	LÄGENHETSFÖRRÅD	RH	RUMSHÖJD = 2,5 M OM EJ ANNAT ANGES
DM	DISKMASKIN	ST/ AGG	STÄDSKÅP MED LÄGENHETSAGGREGAT	S	SCHAKT				

Med reservation för ändringar Datum:2020-05-08 Areor uppmätta enligt SS 02 10 53 Ytangivelser är preliminära Skala 1:100, 1 cm=1 m (A4)





2
ROK

Välkommen till en 2:a som låter livet ta plats med rymliga sovrum och bra förvaringsutrymmen. Öppen planlösning mellan kök och vardagsrum och minst en uteplats eller balkong!

Trappa	Plan	Storlek	Lägenhet
A	2-6	30 m ²	A1110, A1210, A1310, A1410, A1510
A	1	50 m ²	A1007
A	2	50 m ²	A1109
A	3-5	50 m ²	A1209, A1309, A1409
A	6	50 m ²	A1509
A	1	51 m ²	A1001
A	1	51 m ²	A1002, A1003, A1004
A	2	51 m ²	A1101
A	2	51 m ²	A1102
A	2	51 m ²	A1103, A1104, A1105, A1106
A	3-6	51 m ²	A1201, A1301, A1401, A1501
A	3-6	51 m ²	A1202, A1302, A1402, A1502
A	3-6	51 m ²	A1203, A1204, A1205, A1206, A1303, A1304, A1305, A1306, A1403, A1404, A1405, A1406, A1503, A1504, A1505, A1506



2 ROK	TRAPPA	PLAN	STORLEK	LÄGENHET
	A	2-6	30 m ²	A1110, A1210, A1310, A1410, A1510*

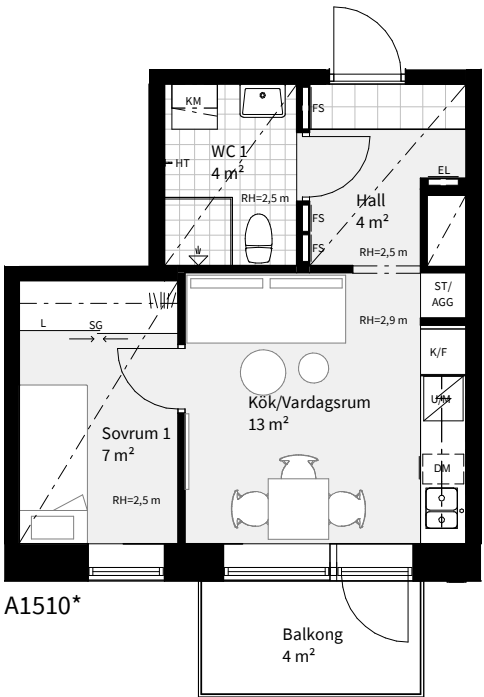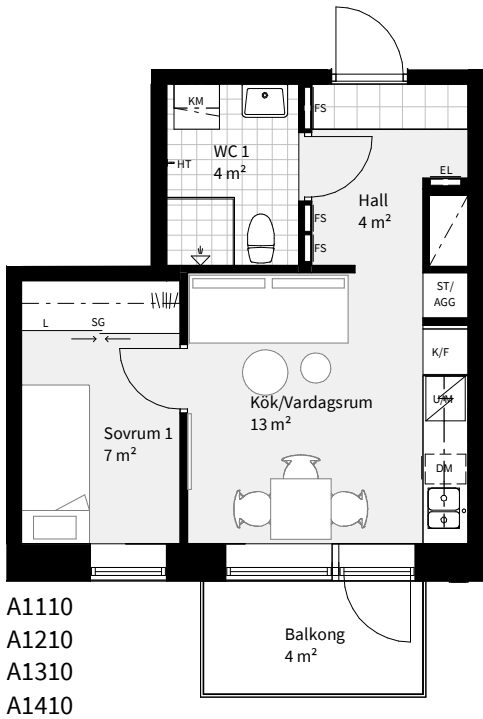

Yteffektiv tvåa med balkong i söder

* Unik rumshöjd på plan 6

 K	KYLSKÅP	 M/U	MIKROVÅGS- OCH INBYGGNADSUGN	 ST	STÄDSKÅP	SG	SKJUTDÖRRS- GARDEROB		NEDBYGGD VENTILATIONS- KANAL I TAK, HÖJD = 0,3 M
 F	FRYS	 U/M	KOMBINERAD UGN/ MIKROVÅGSUGN	 TM	TVÄTTMASKIN	FS	FÖRDELARSKÅP	HT	HANDDUKSTORK, INGÅR I WC 1
 K/F	KYL/FRYS	 G	GARDEROB	 TT	TORKTUMLARE	EL	EL- OCH MEDIE CENTRAL	BH	BRÖSTNINGHÖJD = 0,6 M OM EJ ANNAT ANGES
	HÄLL	 L	LINNESKÅP	 KM	KOMBIMASKIN	Frd	LÄGENHETSFÖRRÅD	RH	RUMSHÖJD = 2,5 M OM EJ ANNAT ANGES
 DM	DISKMASKIN	 ST/ AGG	STÄDSKÅP MED LÄGENHETSAGGREGAT		SCHAKT				

Med reservation för ändringar

Datum:2020-05-08

Areor uppmätta enligt SS 02 10 53
Ytangelser är preliminära

0

5m

Skala 1:100, 1 cm=1 m (A4)

2

ROK

TRAPPA

PLAN

STORLEK



LÄGENHET

A

1

50 m²

A1007

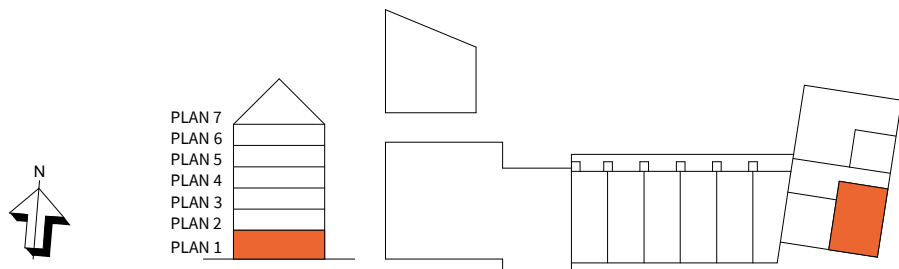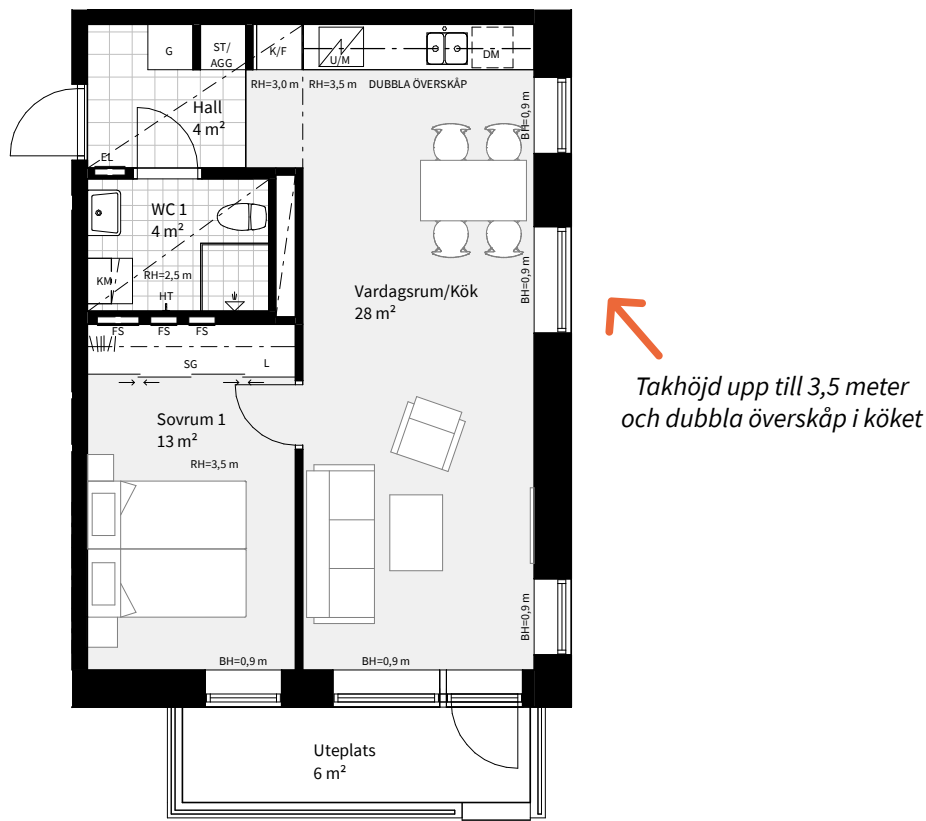

K	KYLSKÅP	M/U	MIKROVÅGS- OCH INBYGGNADSUGN	ST	STÄDSKÅP	SG	SKJUTDÖRRS- GARDEROB	---	NEDBYGGD VENTILATIONS- KANAL I TAK, HÖJD = 0,3 M
F	FRYS	U/M	KOMBINERAD UGN/ MIKROVÅGSUGN	TM	TVÄTTMASKIN	FS	FÖRDELARSKÅP	HT	HANDDUKSTORK, INGÅR I WC 1
K/F	KYL/FRYS	G	GARDEROB	TT	TORKTUMLARE	EL	EL- OCH MEDIE CENTRAL	BH	BRÖSTNINGHÖJD = 0,6 M OM EJ ANNAT ANGES
↗	HÄLL	L	LINNESKÅP	KM	KOMBIMASKIN	Frd	LÄGENHETSFÖRRÅD	RH	RUMSHÖJD = 2,5 M OM EJ ANNAT ANGES
DM	DISKMASKIN	ST/ AGG	STÄDSKÅP MED LÄGENHETSAGGREGAT	SCHAKT					

Med reservation för ändringar

Datum:2020-05-08

Areor uppmätta enligt SS 02 10 53
Ytangivelser är preliminära

0 5m

Skala 1:100, 1 cm=1 m (A4)

2

ROK

TRAPPA

PLAN

STORLEK



LÄGENHET

A

2

50 m²

A1109

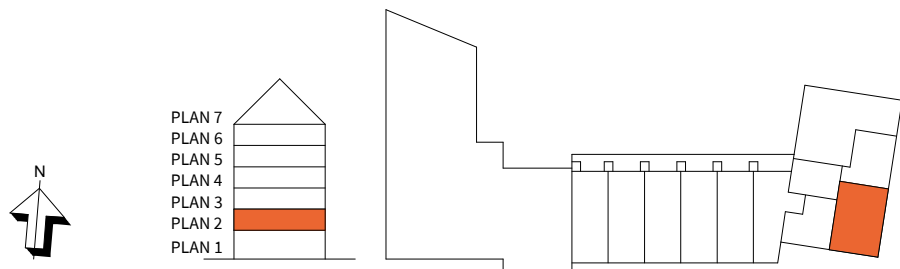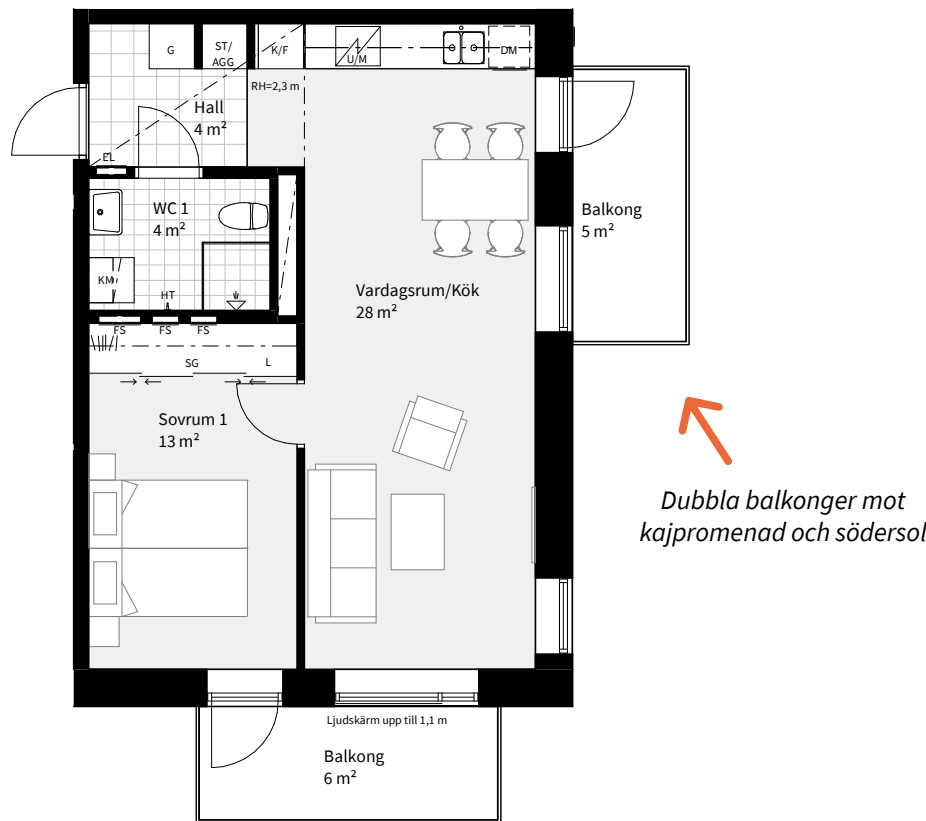

K	KYLSKÅP	M/U	MIKROVÅGS- OCH INBYGGNADSUGN	ST	STÄDSKÅP	SG	SKJUTDÖRRS- GARDEROB	---	NEDBYGGD VENTILATIONS- KANAL I TAK, HÖJD = 0,3 M
F	FRYS	U/M	KOMBINERAD UGN/ MIKROVÅGSUGN	TM	TVÄTTMASKIN	FS	FÖRDELARSKÅP	HT	HANDDUKSTORK, INGÅR I WC 1
K/F	KYL/FRYS	G	GARDEROB	TT	TORKTUMLARE	EL	EL- OCH MEDIE CENTRAL	BH	BRÖSTNINGHÖJD = 0,6 M OM EJ ANNAT ANGES
↗	HÄLL	L	LINNESKÅP	KM	KOMBIMASKIN	Frd	LÄGENHETSFÖRRÅD	RH	RUMSHÖJD = 2,5 M OM EJ ANNAT ANGES
DM	DISKMASKIN	ST/ AGG	STÄDSKÅP MED LÄGENHETSAGGREGAT	SCHAKT					

Med reservation för ändringar

Datum:2020-05-08

Areor uppmätta enligt SS 02 10 53
Ytangivelser är preliminära

0 5m

Skala 1:100, 1 cm=1 m (A4)

2

ROK

TRAPPA

PLAN

STORLEK

LÄGENHET

A

3-5

50 m²

A1209, A1309, A1409

2

ROK

TRAPPA

PLAN

STORLEK


LÄGENHET

A


6

50 m²

A1509

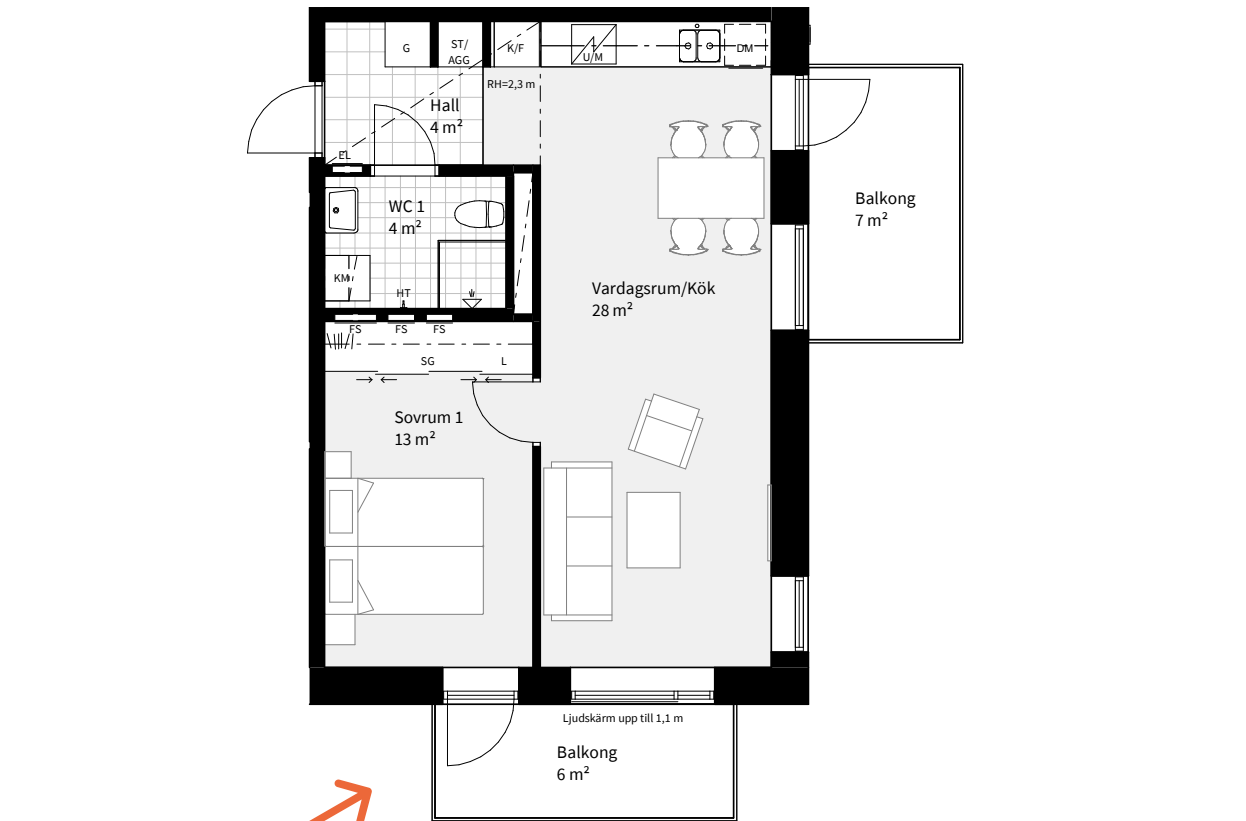


Dubbla balkonger mot kajpromenad och södersol

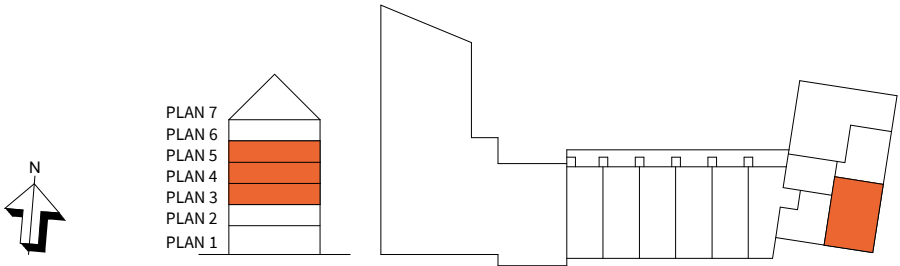


K	KYLSKÅP	M/U	MIKROVÅGS- OCH INBYGGNADSUGN	ST	STÄDSKÅP	SG	SKJUTDÖRRS-GARDEOB	---	NEDBYGGD VENTILATIONS-KANAL I TAK, HÖJD = 0,3 M
F	FRYS	U/M	KOMBINERAD UGN/ MIKROVÅGSUGN	TM	TVÄTTMASKIN	FS	FÖRDELARSKÅP	HT	HANDDUKSTORK, INGÅR I WC 1
K/F	KYL/FRYS	G	GARDEOB	TT	TÖRKTUMLARE	EL	EL- OCH MEDIE CENTRAL	BH	BRÖSTNINGHÖJD = 0,6 M OM EJ ANNAT ANGES
⚡	HÄLL	L	LINNESKÅP	KM	KOMBIMASKIN	Frd	LÄGENHETSFÖRRÅD	RH	RUMSHÖJD = 2,5 M OM EJ ANNAT ANGES
DM	DISKMASKIN	ST/AGG	STÄDSKÅP MED LÄGENHETSAGGREGAT	⚡	SCHAKT				

Med reservation för ändringar Datum:2020-05-08 Areor uppmätta enligt SS 02 10 53 Ytangelser är preliminära Skala 1:100, 1 cm=1 m (A4)

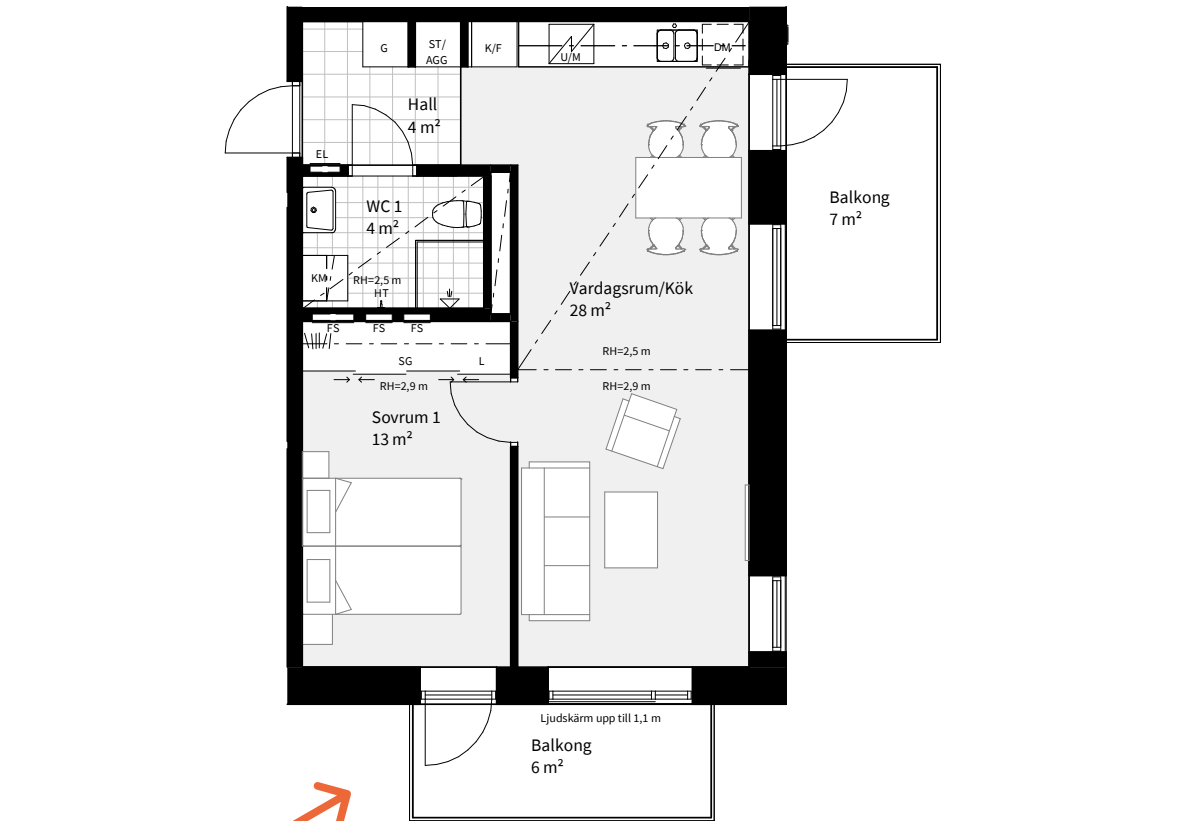

Dubbla balkonger och varierande rumshöjd

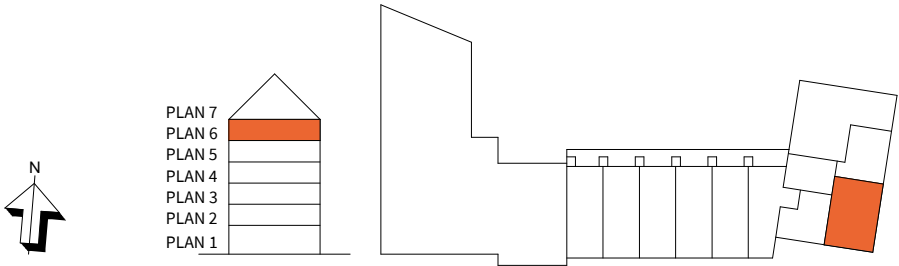

K	KYLSKÅP	M/U	MIKROVÅGS- OCH INBYGGNADSUGN	ST	STÄDSKÅP	SG	SKJUTDÖRRS-GARDEOB	---	NEDBYGGD VENTILATIONS-KANAL I TAK, HÖJD = 0,3 M
F	FRYS	U/M	KOMBINERAD UGN/ MIKROVÅGSUGN	TM	TVÄTTMASKIN	FS	FÖRDELARSKÅP	HT	HANDDUKSTORK, INGÅR I WC 1
K/F	KYL/FRYS	G	GARDEOB	TT	TÖRKTUMLARE	EL	EL- OCH MEDIE CENTRAL	BH	BRÖSTNINGHÖJD = 0,6 M OM EJ ANNAT ANGES
⚡	HÄLL	L	LINNESKÅP	KM	KOMBIMASKIN	Frd	LÄGENHETSFÖRRÅD	RH	RUMSHÖJD = 2,5 M OM EJ ANNAT ANGES
DM	DISKMASKIN	ST/AGG	STÄDSKÅP MED LÄGENHETSAGGREGAT	⚡	SCHAKT				

Med reservation för ändringar Datum:2020-05-08 Areor uppmätta enligt SS 02 10 53 Ytangelser är preliminära Skala 1:100, 1 cm=1 m (A4)

2

ROK

TRAPPA

PLAN

STORLEK


LÄGENHET

A

1

51 m²

A1001

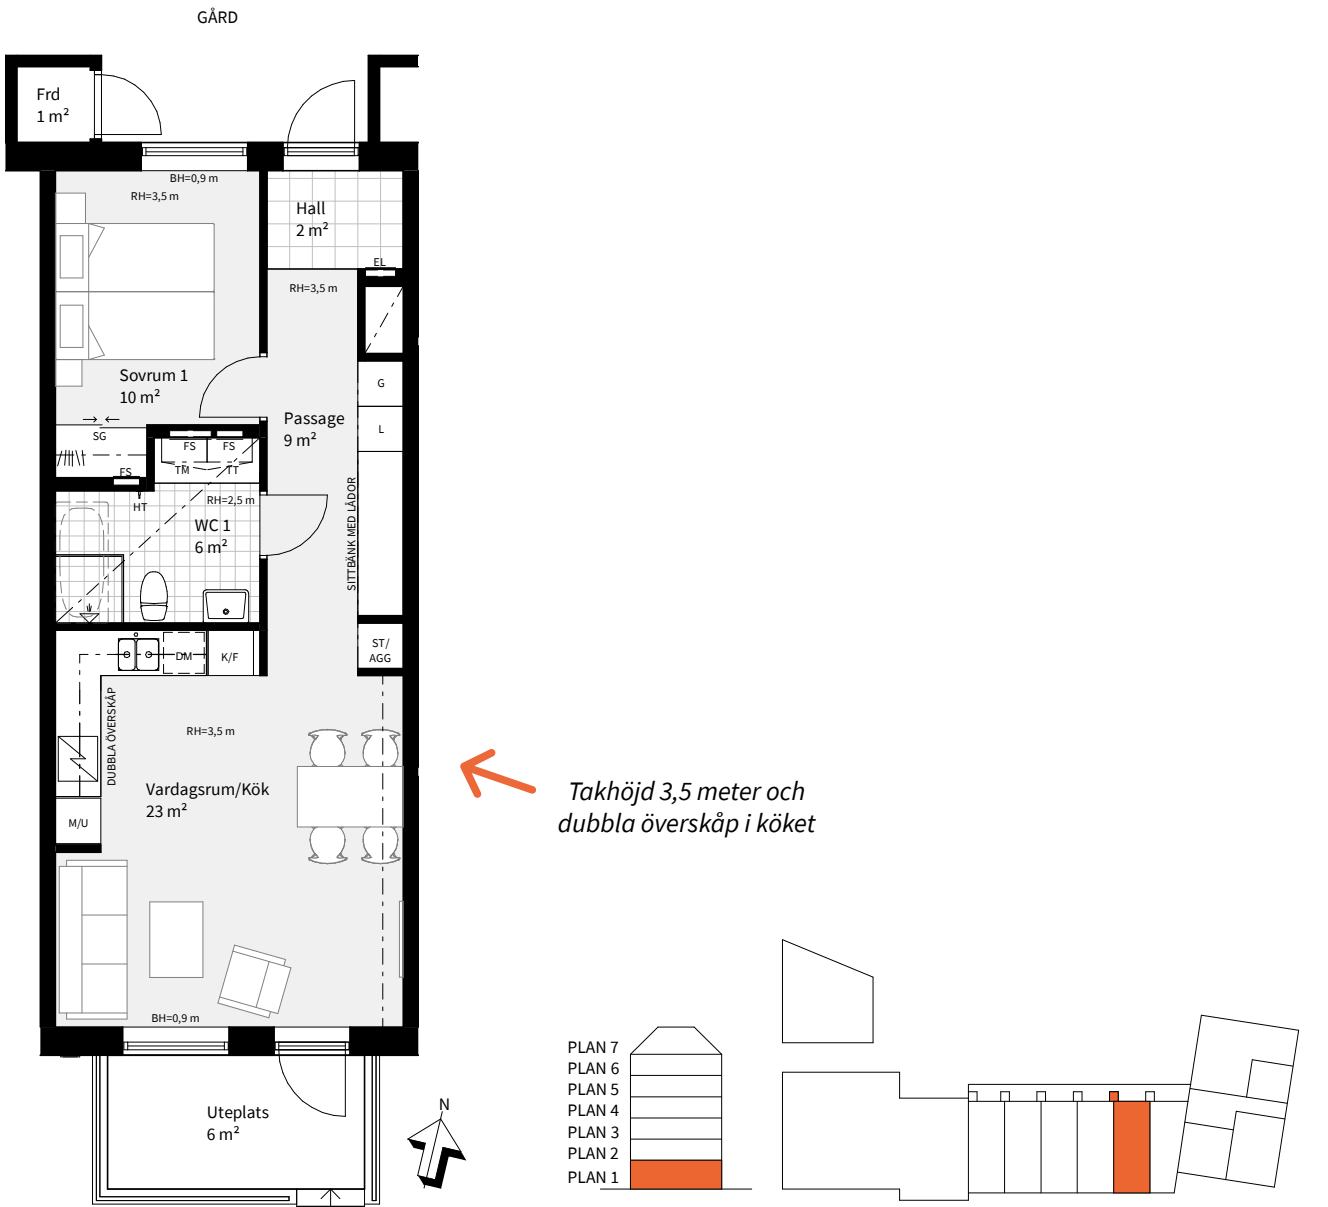

K	KYLSKÅP	M/U	MIKROVÅGS- OCH INBYGGNADSUGN	ST	STÄDSKÅP	SG	SKJUTDÖRRS- GARDEROB	---	NEDBYGGD VENTILATIONS- KANAL I TAK, HÖJD = 0,3 M
F	FRYS	U/M	KOMBINERAD UGN/ MIKROVÅGSUGN	TM	TVÄTTMASKIN	FS	FÖRDELARSKÅP	HT	HANDDUKSTORK, INGÅR I WC 1
K/F	KYL/FRYS	G	GARDEROB	TT	TORKTUMLARE	EL	EL- OCH MEDIE CENTRAL	BH	BRÖSTNINGHÖJD = 0,6 M OM EJ ANNAT ANGES
HÄLL	HÄLL	L	LINNESKÅP	KM	KOMBIMASKIN	Frd	LÄGENHETSFÖRRÅD	RH	RUMSHÖJD = 2,5 M OM EJ ANNAT ANGES
DM	DISKMASKIN	ST/AGG	STÄDSKÅP MED LÄGENHETSAGGREGAT	SCHAKT					

Med reservation för ändringar Datum:2020-05-08 Areor uppmätta enligt SS 02 10 53 Ytangivelser är preliminära

0 5m Skala 1:100, 1 cm=1 m (A4)

2

ROK

TRAPPA

PLAN

STORLEK

LÄGENHET

A

1

51 m²

A1002, A1003, A1004



K	KYLSKÅP	M/U	MIKROVÅGS- OCH INBYGGNADSUGN	ST	STÄDSKÅP	SG	SKJUTDÖRRS- GARDEROB	---	NEDBYGGD VENTILATIONS- KANAL I TAK, HÖJD = 0,3 M
F	FRYS	U/M	KOMBINERAD UGN/ MIKROVÅGSUGN	TM	TVÄTTMASKIN	FS	FÖRDELARSKÅP	HT	HANDDUKSTORK, INGÅR I WC 1
K/F	KYL/FRYS	G	GARDEROB	TT	TORKTUMLARE	EL	EL- OCH MEDIE CENTRAL	BH	BRÖSTNINGHÖJD = 0,6 M OM EJ ANNAT ANGES
HÄLL	HÄLL	L	LINNESKÅP	KM	KOMBIMASKIN	Frd	LÄGENHETSFÖRRÅD	RH	RUMSHÖJD = 2,5 M OM EJ ANNAT ANGES
DM	DISKMASKIN	ST/AGG	STÄDSKÅP MED LÄGENHETSAGGREGAT	SCHAKT					

Med reservation för ändringar Datum:2020-05-08 Areor uppmätta enligt SS 02 10 53 Ytangivelser är preliminära

0 5m Skala 1:100, 1 cm=1 m (A4)

2

ROK

TRAPPA

PLAN

STORLEK

LÄGENHET

A

2

51 m²

A1101



K	KYLSKÅP	M/U	MIKROVÅGS- OCH INBYGGNADSUGN	ST	STÄDSKÅP	SG	SKJUTDÖRRS- GARDEROB	---	NEDBYGGD VENTILATIONS- KANAL I TAK, HÖJD = 0,3 M
F	FRYS	U/M	KOMBINERAD UGN/ MIKROVÅGSUGN	TM	TVÄTTMASKIN	FS	FÖRDELARSKÅP	HT	HANDDUKSTORK, INGÅR I WC 1
K/F	KYL/FRYS	G	GARDEROB	TT	TORKTUMLARE	EL	EL- OCH MEDIE CENTRAL	BH	BRÖSTNINGHÖJD = 0,6 M OM EJ ANNAT ANGES
HÄLL	HÄLL	L	LINNESKÅP	KM	KOMBIMASKIN	Frd	LÄGENHETSFÖRRÅD	RH	RUMSHÖJD = 2,5 M OM EJ ANNAT ANGES
DM	DISKMASKIN	ST/ AGG	STÄDSKÅP MED LÄGENHETSAGGREGAT	SCHAKT					

Med reservation för ändringar Datum:2020-05-08 Areor uppmätta enligt SS 02 10 53 Ytangelser är preliminära

Skala 1:100, 1 cm=1 m (A4)

2

ROK

TRAPPA

PLAN

STORLEK

LÄGENHET

A

2

51 m²

A1102



K	KYLSKÅP	M/U	MIKROVÅGS- OCH INBYGGNADSUGN	ST	STÄDSKÅP	SG	SKJUTDÖRRS- GARDEROB	---	NEDBYGGD VENTILATIONS- KANAL I TAK, HÖJD = 0,3 M
F	FRYS	U/M	KOMBINERAD UGN/ MIKROVÅGSUGN	TM	TVÄTTMASKIN	FS	FÖRDELARSKÅP	HT	HANDDUKSTORK, INGÅR I WC 1
K/F	KYL/FRYS	G	GARDEROB	TT	TORKTUMLARE	EL	EL- OCH MEDIE CENTRAL	BH	BRÖSTNINGHÖJD = 0,6 M OM EJ ANNAT ANGES
HÄLL	HÄLL	L	LINNESKÅP	KM	KOMBIMASKIN	Frd	LÄGENHETSFÖRRÅD	RH	RUMSHÖJD = 2,5 M OM EJ ANNAT ANGES
DM	DISKMASKIN	ST/ AGG	STÄDSKÅP MED LÄGENHETSAGGREGAT	SCHAKT					

Med reservation för ändringar Datum:2020-05-08 Areor uppmätta enligt SS 02 10 53 Ytangelser är preliminära

Skala 1:100, 1 cm=1 m (A4)

2

ROK

TRAPPA

PLAN

STORLEK

LÄGENHET

A

2

51 m²

A1103, A1104, A1105, A1106



K	KYLSKÅP	M/U	MIKROVÅGS- OCH INBYGGNADSUGN	ST	STÄDSKÅP	SG	SKJUTDÖRRS- GARDEROB	---	NEDBYGGD VENTILATIONS- KANAL I TAK, HÖJD = 0,3 M
F	FRYS	U/M	KOMBINERAD UGN/ MIKROVÅGSUGN	TM	TVÄTTMASKIN	FS	FÖRDELARSKÅP	HT	HANDDUKSTORK, INGÅR I WC 1
K/F	KYL/FRYS	G	GARDEROB	TT	TORKTUMLARE	EL	EL- OCH MEDIE CENTRAL	BH	BRÖSTNINGHÖJD = 0,6 M OM EJ ANNAT ANGES
HÄLL	HÄLL	L	LINNESKÅP	KM	KOMBIMASKIN	Frd	LÄGENHETSFÖRRÅD	RH	RUMSHÖJD = 2,5 M OM EJ ANNAT ANGES
DM	DISKMASKIN	ST/ AGG	STÄDSKÅP MED LÄGENHETSAGGREGAT	SCHAKT					

Med reservation för ändringar Datum:2020-05-08 Areor uppmätta enligt SS 02 10 53 Ytangivelser är preliminära

Skala 1:100, 1 cm=1 m (A4)

2

ROK

TRAPPA

PLAN

STORLEK

LÄGENHET

A

3-6

51 m²

A1201, A1301, A1401, A1501



K	KYLSKÅP	M/U	MIKROVÅGS- OCH INBYGGNADSUGN	ST	STÄDSKÅP	SG	SKJUTDÖRRS- GARDEROB	---	NEDBYGGD VENTILATIONS- KANAL I TAK, HÖJD = 0,3 M
F	FRYS	U/M	KOMBINERAD UGN/ MIKROVÅGSUGN	TM	TVÄTTMASKIN	FS	FÖRDELARSKÅP	HT	HANDDUKSTORK, INGÅR I WC 1
K/F	KYL/FRYS	G	GARDEROB	TT	TORKTUMLARE	EL	EL- OCH MEDIE CENTRAL	BH	BRÖSTNINGHÖJD = 0,6 M OM EJ ANNAT ANGES
HÄLL	HÄLL	L	LINNESKÅP	KM	KOMBIMASKIN	Frd	LÄGENHETSFÖRRÅD	RH	RUMSHÖJD = 2,5 M OM EJ ANNAT ANGES
DM	DISKMASKIN	ST/ AGG	STÄDSKÅP MED LÄGENHETSAGGREGAT	SCHAKT					

Med reservation för ändringar Datum:2020-05-08 Areor uppmätta enligt SS 02 10 53 Ytangivelser är preliminära

Skala 1:100, 1 cm=1 m (A4)

2	TRAPPA	PLAN	STORLEK	LÄGENHET
ROK	A	3-6	51 m ²	A1202, A1302, A1402, A1502



K	KYLSKÅP	M/U	MIKROVÅGS- OCH INBYGGNADSUGN	ST	STÄDSKÅP	SG	SKJUTDÖRRS- GARDEROB	---	NEDBYGGD VENTILATIONS- KANAL I TAK, HÖJD = 0,3 M
F	FRYS	U/M	KOMBINERAD UGN/ MIKROVÅGSUGN	TM	TVÄTTMASKIN	FS	FÖRDELARSKÅP	HT	HANDDUKSTORK, INGÅR I WC 1
K/F	KYL/FRYS	G	GARDEROB	TT	TORKUMLARE	EL	EL- OCH MEDIE CENTRAL	BH	BRÖSTNINGHÖJD = 0,6 M OM EJ ANNAT ANGES
HÄLL	HÄLL	L	LINNESKÅP	KM	KOMBIMASKIN	Frd	LÄGENHETSFÖRRÅD	RH	RUMSHÖJD = 2,5 M OM EJ ANNAT ANGES
DM	DISKMASKIN	ST/ AGG	STÄDSKÅP MED LÄGENHETSAGGREGAT	SCHAKT					

Med reservation för ändringar Datum:2020-05-08 Areor uppmätta enligt SS 02 10 53 Ytangivelser är preliminära

Skala 1:100, 1 cm=1 m (A4)

2	TRAPPA	PLAN	STORLEK	LÄGENHET
ROK	A	3-6	51 m ²	A1203, A1204, A1205, A1206, A1303, A1304, A1305, A1306, A1403, A1404, A1405, A1406, A1503, A1504, A1505, A1506



K	KYLSKÅP	M/U	MIKROVÅGS- OCH INBYGGNADSUGN	ST	STÄDSKÅP	SG	SKJUTDÖRRS- GARDEROB	---	NEDBYGGD VENTILATIONS- KANAL I TAK, HÖJD = 0,3 M
F	FRYS	U/M	KOMBINERAD UGN/ MIKROVÅGSUGN	TM	TVÄTTMASKIN	FS	FÖRDELARSKÅP	HT	HANDDUKSTORK, INGÅR I WC 1
K/F	KYL/FRYS	G	GARDEROB	TT	TORKUMLARE	EL	EL- OCH MEDIE CENTRAL	BH	BRÖSTNINGHÖJD = 0,6 M OM EJ ANNAT ANGES
HÄLL	HÄLL	L	LINNESKÅP	KM	KOMBIMASKIN	Frd	LÄGENHETSFÖRRÅD	RH	RUMSHÖJD = 2,5 M OM EJ ANNAT ANGES
DM	DISKMASKIN	ST/ AGG	STÄDSKÅP MED LÄGENHETSAGGREGAT	SCHAKT					

Med reservation för ändringar Datum:2020-05-08 Areor uppmätta enligt SS 02 10 53 Ytangivelser är preliminära


Skala 1:100, 1 cm=1 m (A4)

3 ROK




Ljusa och luftiga ytor med gott om förvaringsutrymmen.
Vill du bo med balkong eller terrass? Här finns alla förutsättningar
för att skapa ditt drömhjem.

Trappa	Plan	Storlek	Lägenhet
A	7	73 m²	A1602
A	7-8	105 m²	A1604 med loft

För dig som söker en trea kommer fler lägenheter i olika utformningar att släppas
i etapp 2. Vill du veta mer redan nu? Kontakta ansvarig mäklare.

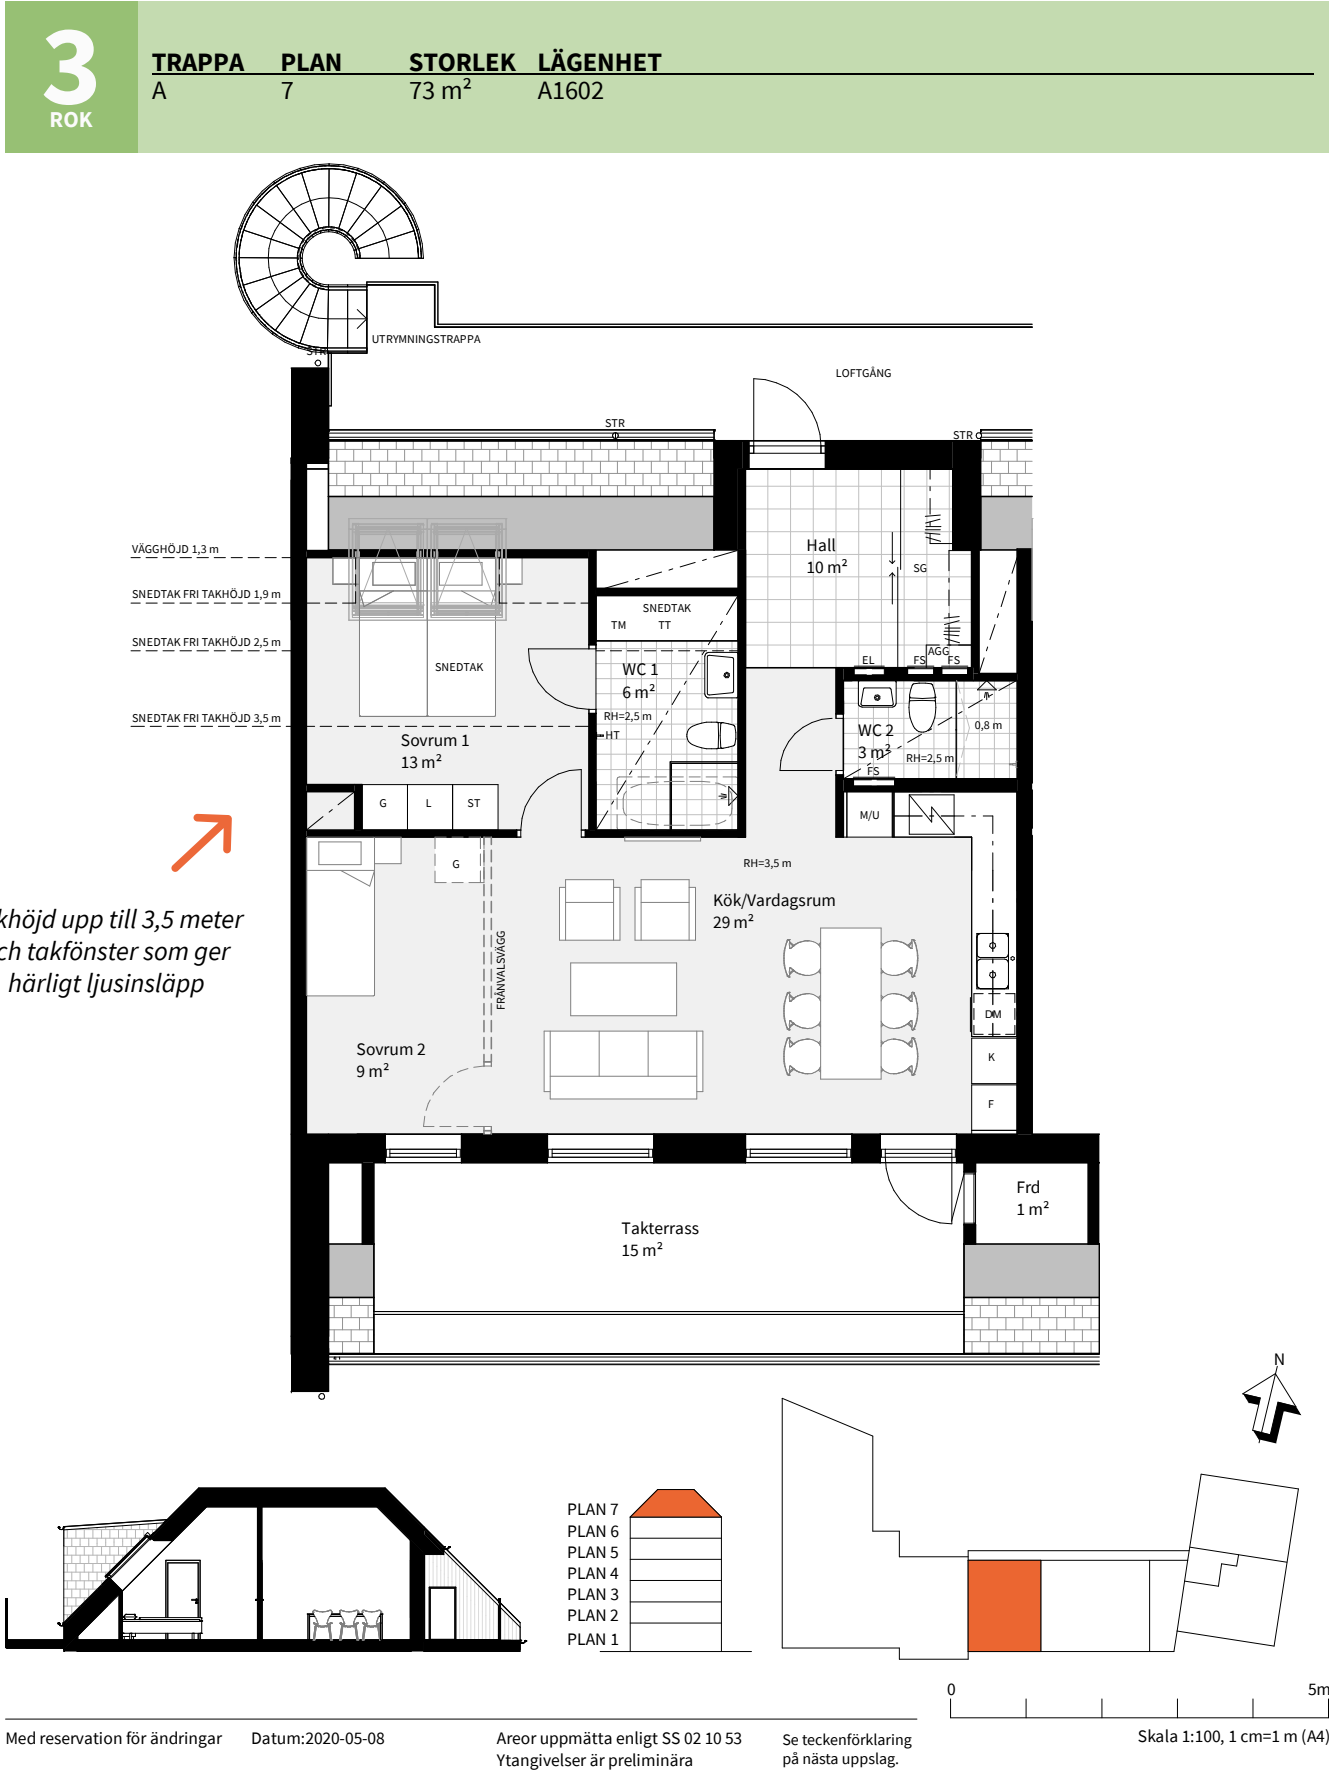

TRAPPA	PLAN	STORLEK	LÄGENHET
A	7-8	105 m ²	A1604 med loft

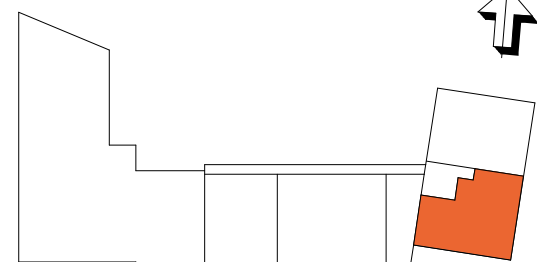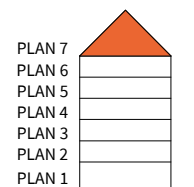
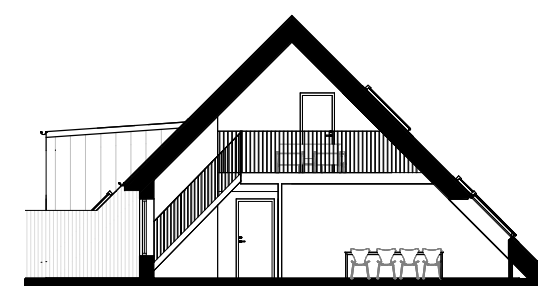


A horizontal number line with tick marks at 0, 1, 2, 3, 4, and 5. The number 5 is labeled '5m'.

Se teckenförklaring
på nästa sida

Skala 1:100, 1 cm=1 m (A4)

TRAPPA	PLAN	STORLEK	LÄGENHET
A	7-8	105 m ²	A1604 med loft

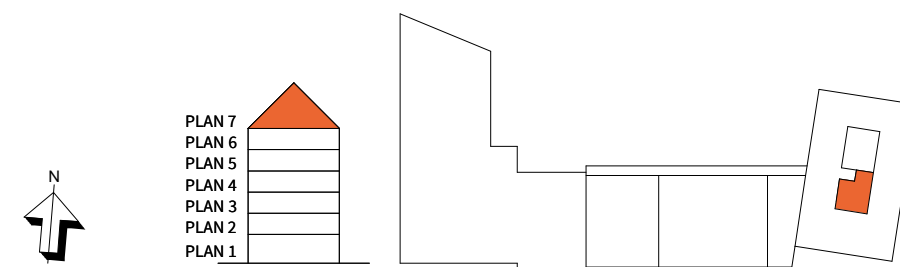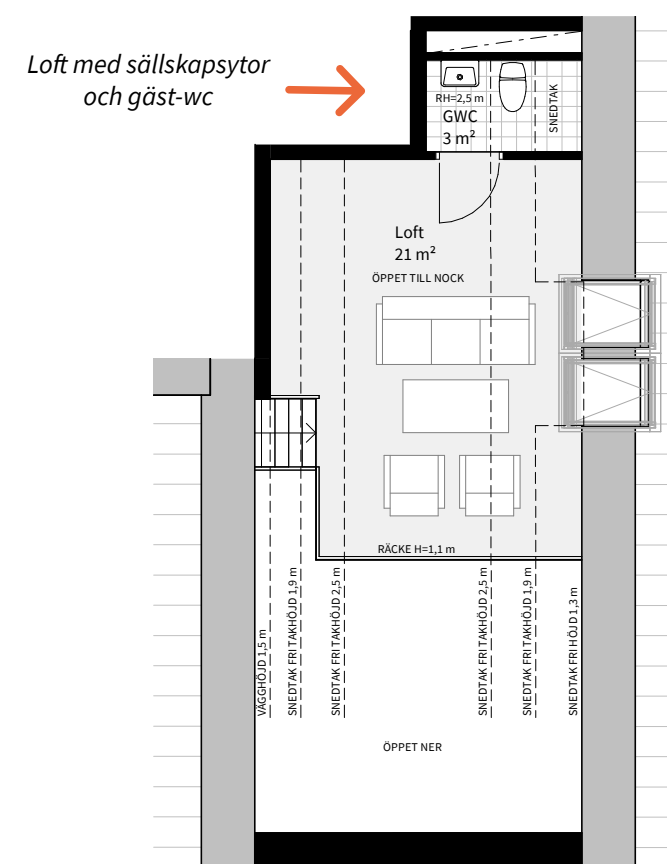

	KYLSKÅP		MIKROVÅGS- OCH INBYGGNADSUGN		STÄDSKÅP	SG	SKJUTDÖRRS- GARDEROB	---	NEDBYGGD VENTILATIONS- KANAL I TAK, HÖJD = 0,3 M
	FRYS		KOMBINERAD UGN/ MIKROVÅGSUGN		TM	FS	FÖRDELARSKÅP	HT	HANDDUKSTORK, INGÅR I WC 1
	KYL/FRYS		G		TT	EL	EL- OCH MEDIE CENTRAL	BH	BRÖSTNINGHÖJD = 0,6 M OM EJ ANNAT ANGES
	HÅLL		L		KM	Frd	LÄGENHETSFÖRRÄD	RH	RUMSHÖJD = 2,5 M OM EJ ANNAT ANGES
	DISKMASKIN		ST/ AGG		SCHAKT		0		5m

Skala 1:100, 1 cm=1 m (A4)

Skala 1:100, 1 cm=1 m (A4)

4
ROK

Våra större lägenheter erbjuder alla generösa utemiljöer, antingen stor uteplats i markplan eller 2 balkonger/terrasser längre upp i huset.

Trappa	Plan	Storlek	Lägenhet
A	1	85 m ²	A1005
A	2	85 m ²	A1107
A	3-5	85 m ²	A1207, A1307, A1407
A	6	85 m ²	A1507
A	7	108 m ²	A1601
A	7-8	104 m ²	A1603 med loft



4
ROK

TRAPPA	PLAN	STORLEK	LÄGENHET
A	1	85 m ²	A1005



Stor uteplats och kök med dubbla överskåp

K	KYLSKÅP	M/U	MIKROVÅGS- OCH INBYGGNADSUGN	ST	STÄDSKÅP	SG	SKJUTDÖRRS-GARDELOB	---	NEDBYGGD VENTILATIONS-KANAL I TAK, HÖJD = 0,3 M
F	FRYS	U/M	KOMBINERAD UGN/ MIKROVÅGSUGN	TM	TVÄTTMASKIN	FS	FÖRDELARSKÅP	HT	HANDDUKSTORK, INGÅR I WC 1
K/F	KYL/FRYS	G	GARDELOB	TT	TORKTUMLARE	EL	EL- OCH MEDIE CENTRAL	BH	BRÖSTNINGHÖJD = 0,6 M OM EJ ANNAT ANGES
⚡	HÄLL	L	LINNESKÅP	KM	KOMBIMASKIN	Frd	LÄGENHETSFÖRRÅD	RH	RUMSHÖJD = 2,5 M OM EJ ANNAT ANGES
DM	DISKMASKIN	ST/ AGG	STÄDSKÅP MED LÄGENHETSAGGREGAT	⚡	SCHAKT				

Med reservation för ändringar Datum:2020-05-08 Areor uppmätta enligt SS 02 10 53 Ytangivelser är preliminära

Skala 1:100, 1 cm=1 m (A4)

4

ROK

TRAPPA

PLAN

STORLEK


LÄGENHET

A

2

85 m²

A1107

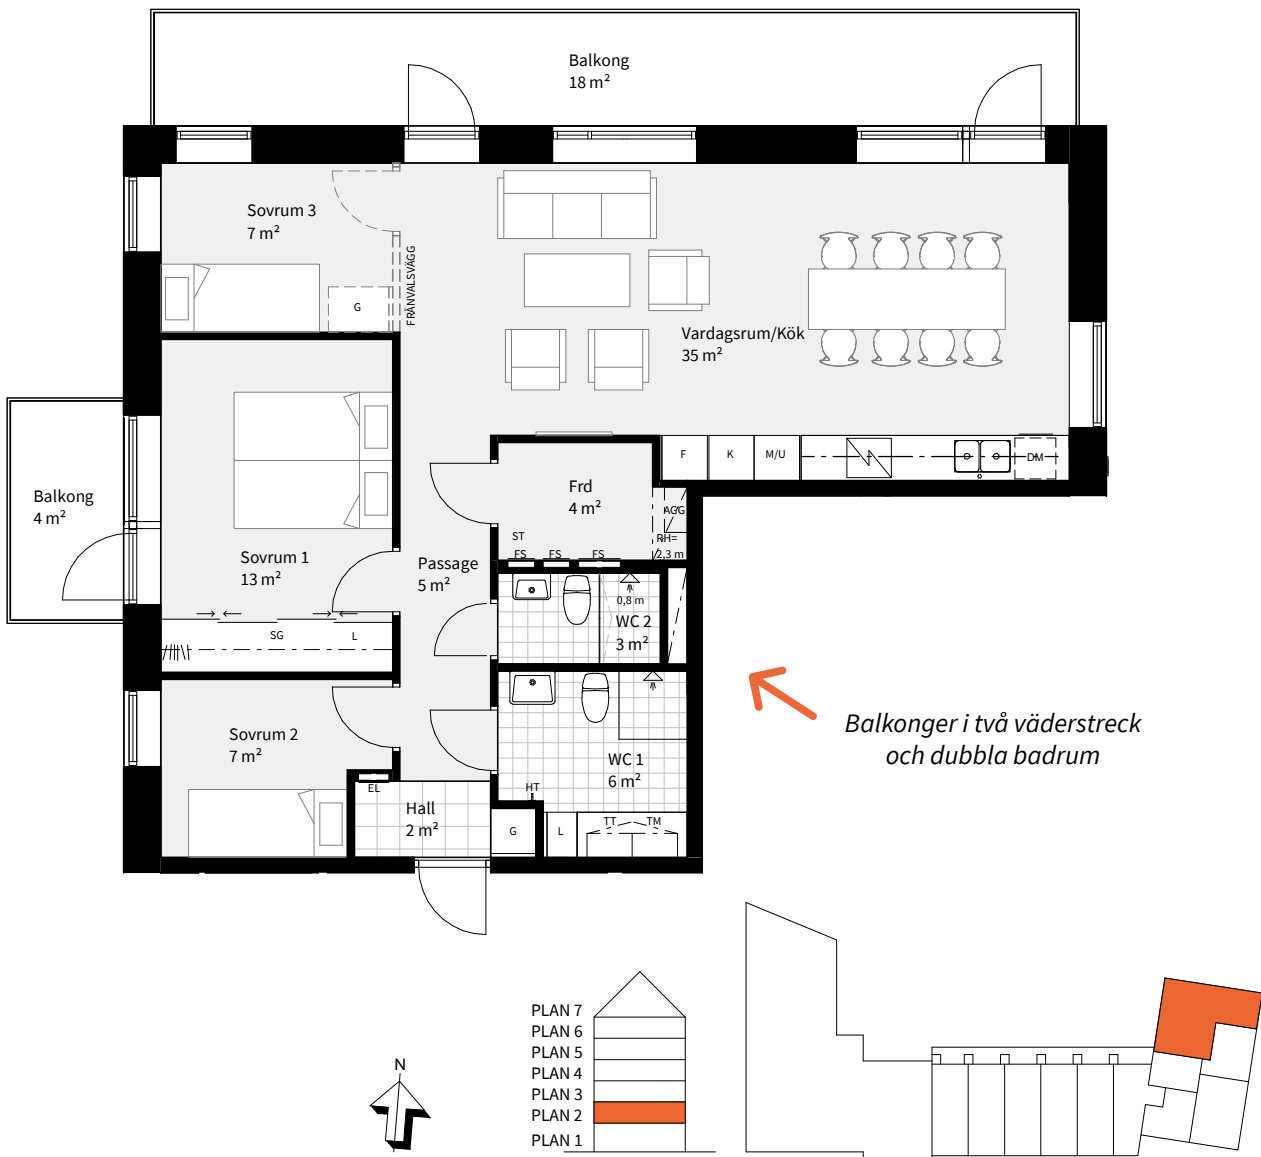

4

ROK

TRAPPA

PLAN

STORLEK


LÄGENHET

A

3-5

85 m²

A1207, A1307, A1407

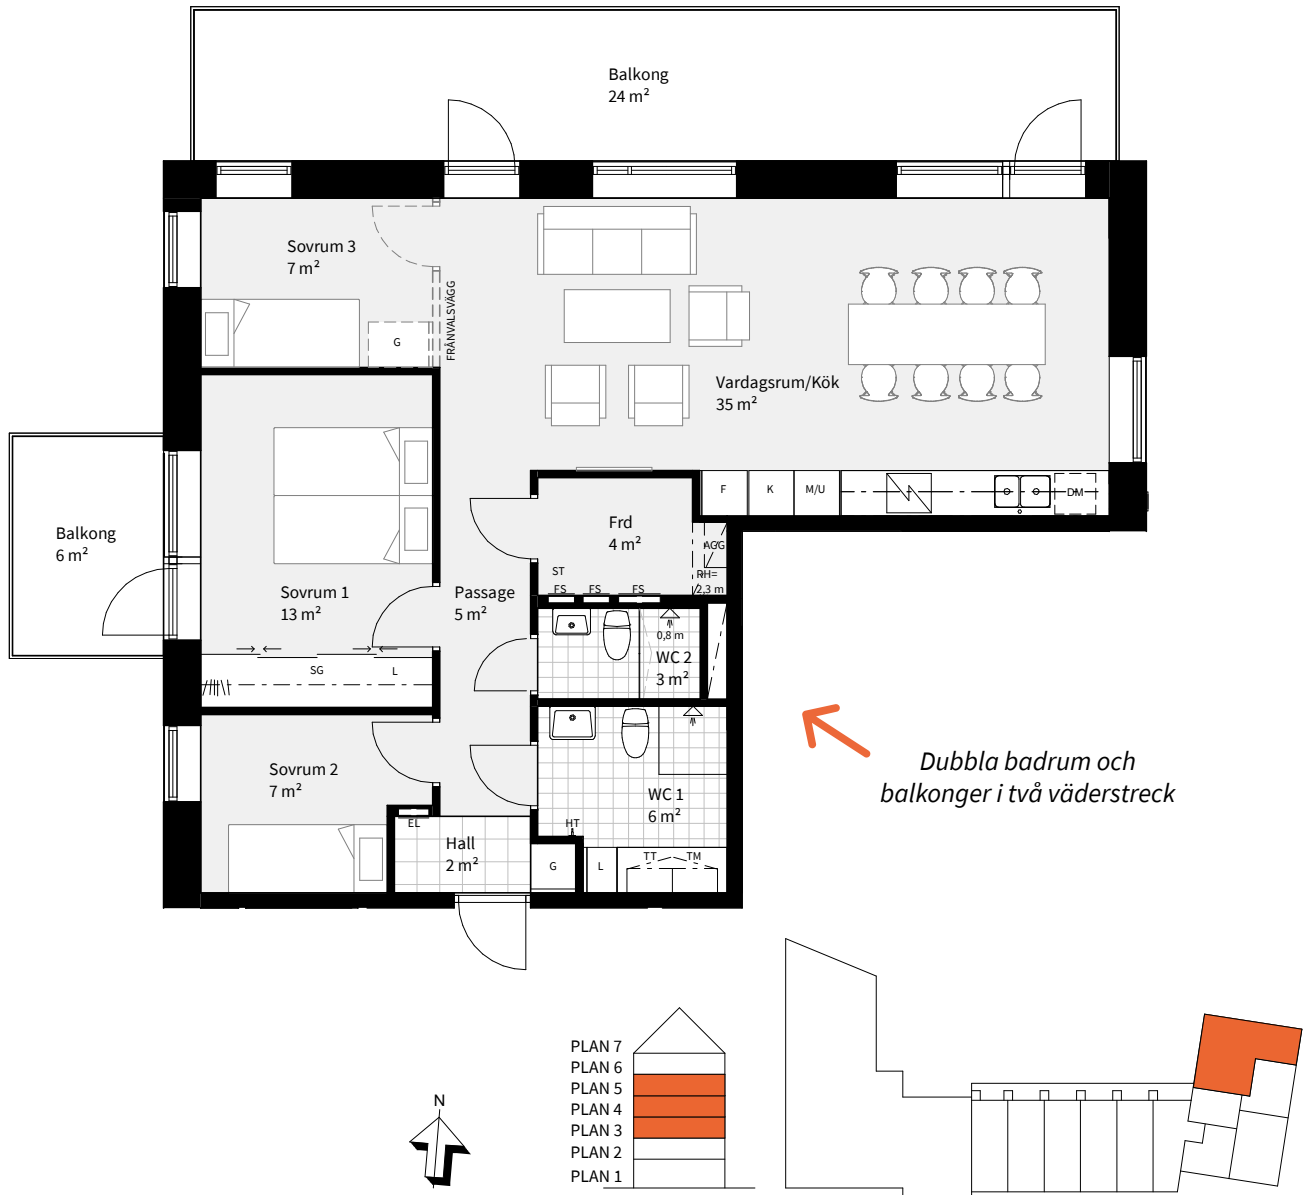

K	KYLSKÅP	M/U	MIKROVÅGS- OCH INBYGGNADSUGN	ST	STÄDSKÅP	SG	SKJUTDÖRRS- GARDEROB	---	NEDBYGGD VENTILATIONS- KANAL I TAK, HÖJD = 0,3 M
F	FRYS	U/M	KOMBINERAD UGN/ MIKROVÅGSUGN	TM	TVÄTTMASKIN	FS	FÖRDELARSKÅP	HT	HANDDUKSTORK, INGÅR I WC 1
K/F	KYL/FRYS	G	GARDEROB	TT	TORKTUMLARE	EL	EL- OCH MEDIE CENTRAL	BH	BRÖSTNINGHÖJD = 0,6 M OM EJ ANNAT ANGES
HÄLL	HÄLL	L	LINNESKÅP	KM	KOMBIMASKIN	Frd	LÄGENHETSFÖRRÅD	RH	RUMSHÖJD = 2,5 M OM EJ ANNAT ANGES
DM	DISKMASKIN	ST/ AGG	STÄDSKÅP MED LÄGENHETSAGGREGAT	SCHAKT					

Med reservation för ändringar

Datum:2020-05-08

Areor uppmätta enligt SS 02 10 53
Ytangivelser är preliminära

0 5m

Skala 1:100, 1 cm=1 m (A4)

K	KYLSKÅP	M/U	MIKROVÅGS- OCH INBYGGNADSUGN	ST	STÄDSKÅP	SG	SKJUTDÖRRS- GARDEROB	---	NEDBYGGD VENTILATIONS- KANAL I TAK, HÖJD = 0,3 M
F	FRYS	U/M	KOMBINERAD UGN/ MIKROVÅGSUGN	TM	TVÄTTMASKIN	FS	FÖRDELARSKÅP	HT	HANDDUKSTORK, INGÅR I WC 1
K/F	KYL/FRYS	G	GARDEROB	TT	TORKTUMLARE	EL	EL- OCH MEDIE CENTRAL	BH	BRÖSTNINGHÖJD = 0,6 M OM EJ ANNAT ANGES
HÄLL	HÄLL	L	LINNESKÅP	KM	KOMBIMASKIN	Frd	LÄGENHETSFÖRRÅD	RH	RUMSHÖJD = 2,5 M OM EJ ANNAT ANGES
DM	DISKMASKIN	ST/ AGG	STÄDSKÅP MED LÄGENHETSAGGREGAT	SCHAKT					

Med reservation för ändringar

Datum:2020-05-08


Areor uppmätta enligt SS 02 10 53
Ytangivelser är preliminära

0 5m

Skala 1:100, 1 cm=1 m (A4)

4
ROK

TRAPPA PLAN STORLEK LÄGENHET
A 6 85 m² A1507

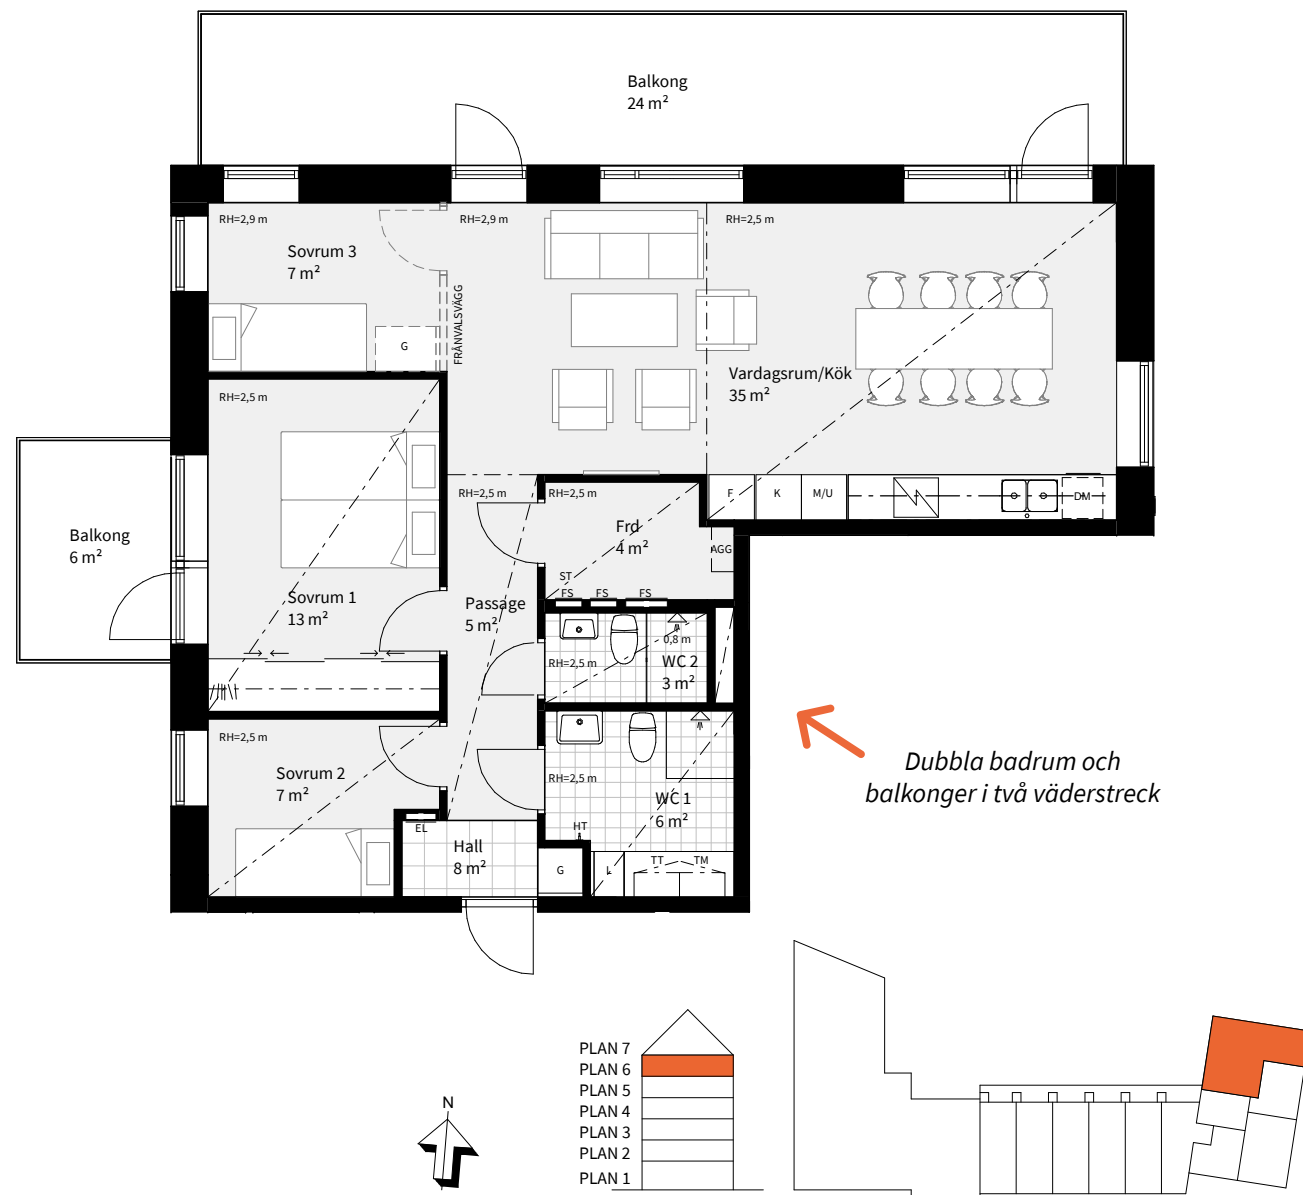

K	KYLSKÅP	M/U	MIKROVÅGS- OCH INBYGGNADSUGN	ST	STÄDSKÅP	SG	SKJUTDÖRRS-GARDEOB	---	NEDBYGGD VENTILATIONS-KANAL I TAK, HÖJD = 0,3 M
F	FRYS	U/M	KOMBINERAD UGN/ MIKROVÅGSUGN	TM	TVÄTTMASKIN	FS	FÖRDELARSKÅP	HT	HANDDUKSTORK, INGÅR I WC 1
K/F	KYL/FRYS	G	GARDEOB	TT	TORKTUMLARE	EL	EL- OCH MEDIE CENTRAL	BH	BRÖSTNINGHÖJD = 0,6 M OM EJ ANNAT ANGES
⚡	HÄLL	L	LINNESKÅP	KM	KOMBIMASKIN	Frd	LÄGENHETSFÖRRÅD	RH	RUMSHÖJD = 2,5 M OM EJ ANNAT ANGES
DM	DISKMASKIN	ST/ AGG	STÄDSKÅP MED LÄGENHETSAGGREGAT	SCHAKT					

Med reservation för ändringar


Datum:2020-05-08

Areor uppmätta enligt SS 02 10 53
Ytangivelser är preliminära

Skala 1:100, 1 cm=1 m (A4)

4
ROK

TRAPPA PLAN STORLEK LÄGENHET
A 7 108 m² A1601

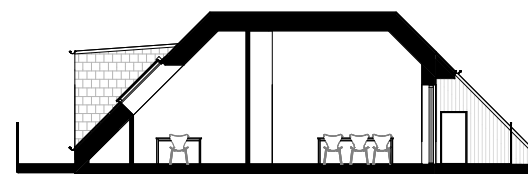

Med reservation för ändringar

Datum:2020-05-08

Areor uppmätta enligt SS 02 10 53
Ytangivelser är preliminära

Se teckenförklaring
på nästa uppslag.

Skala 1:100, 1 cm=1 m (A4)

4

ROK

TRAPPA

PLAN

STORLEK


LÄGENHET

A

7-8

104 m²

A1603 med loft

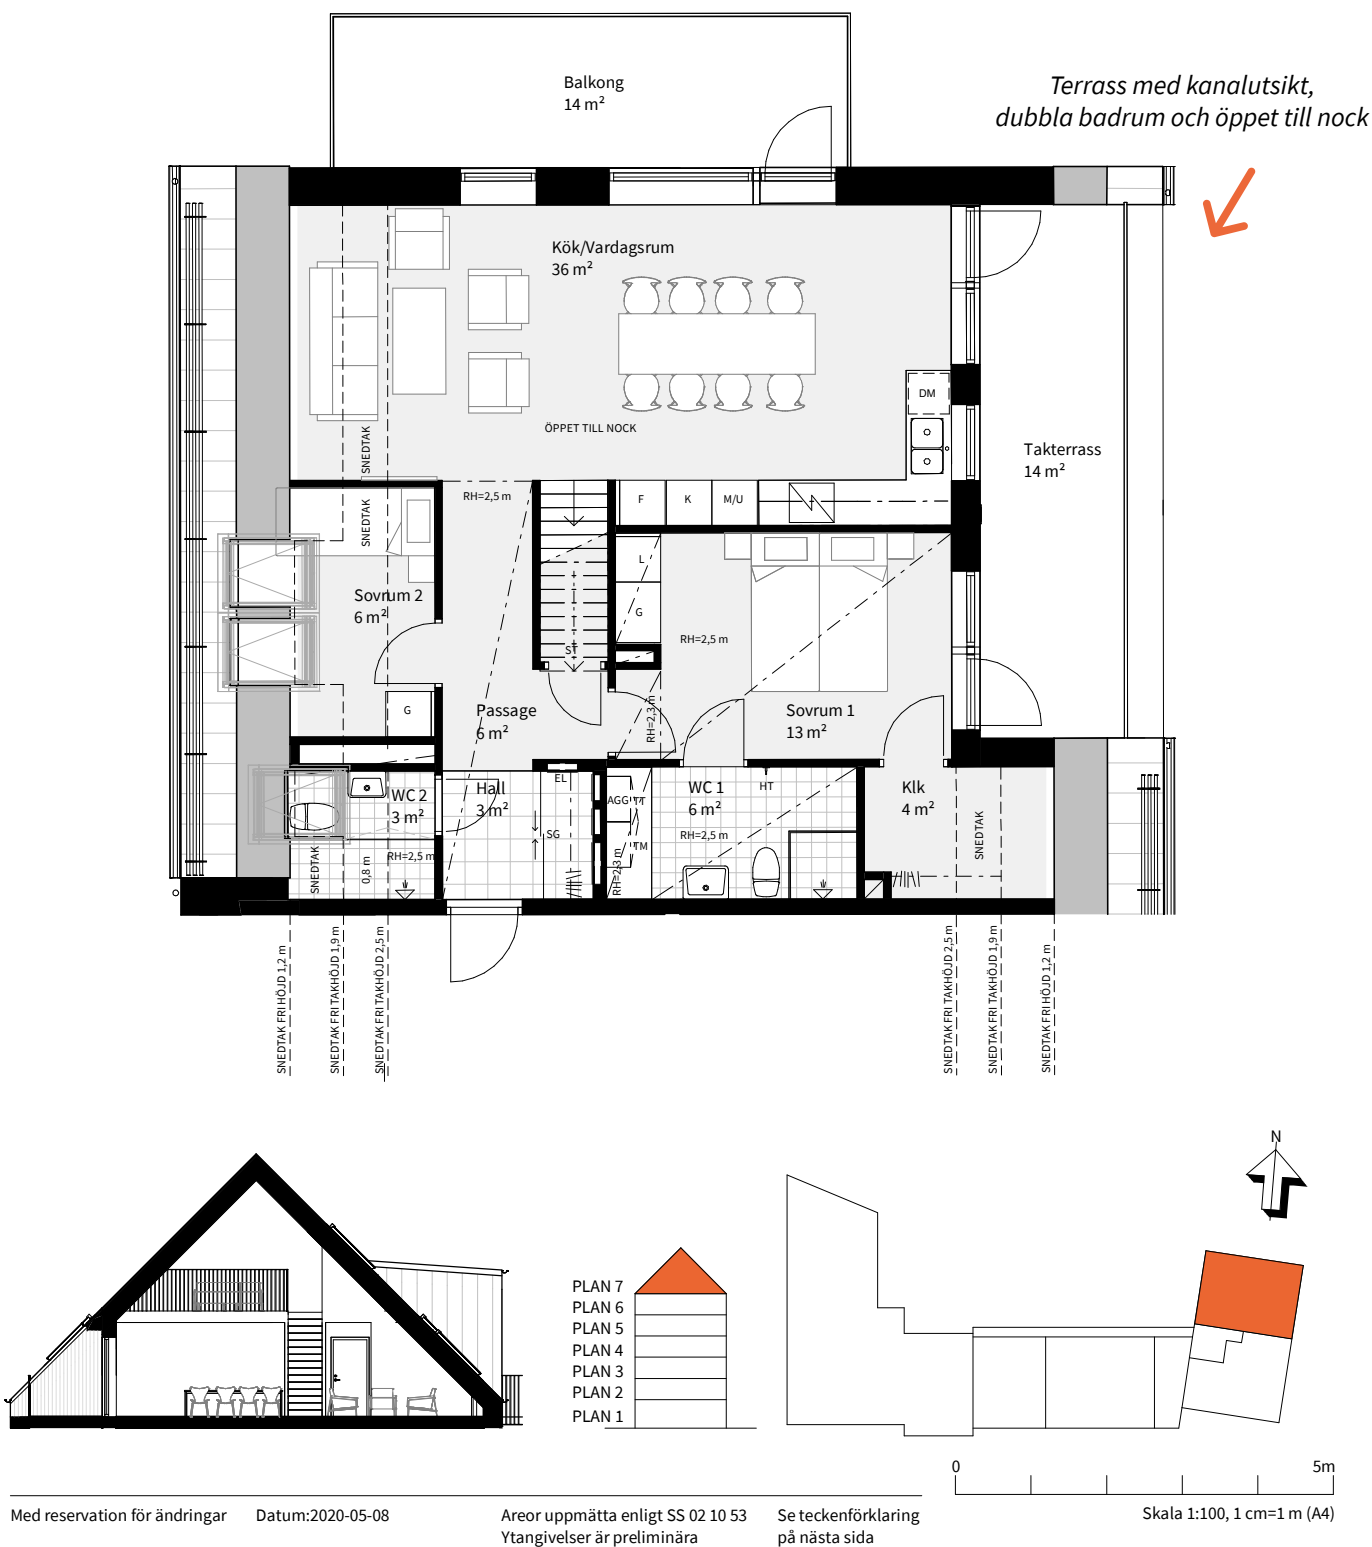

4

ROK

TRAPPA

PLAN

STORLEK


LÄGENHET

A

7-8

104 m²

A1603 med loft

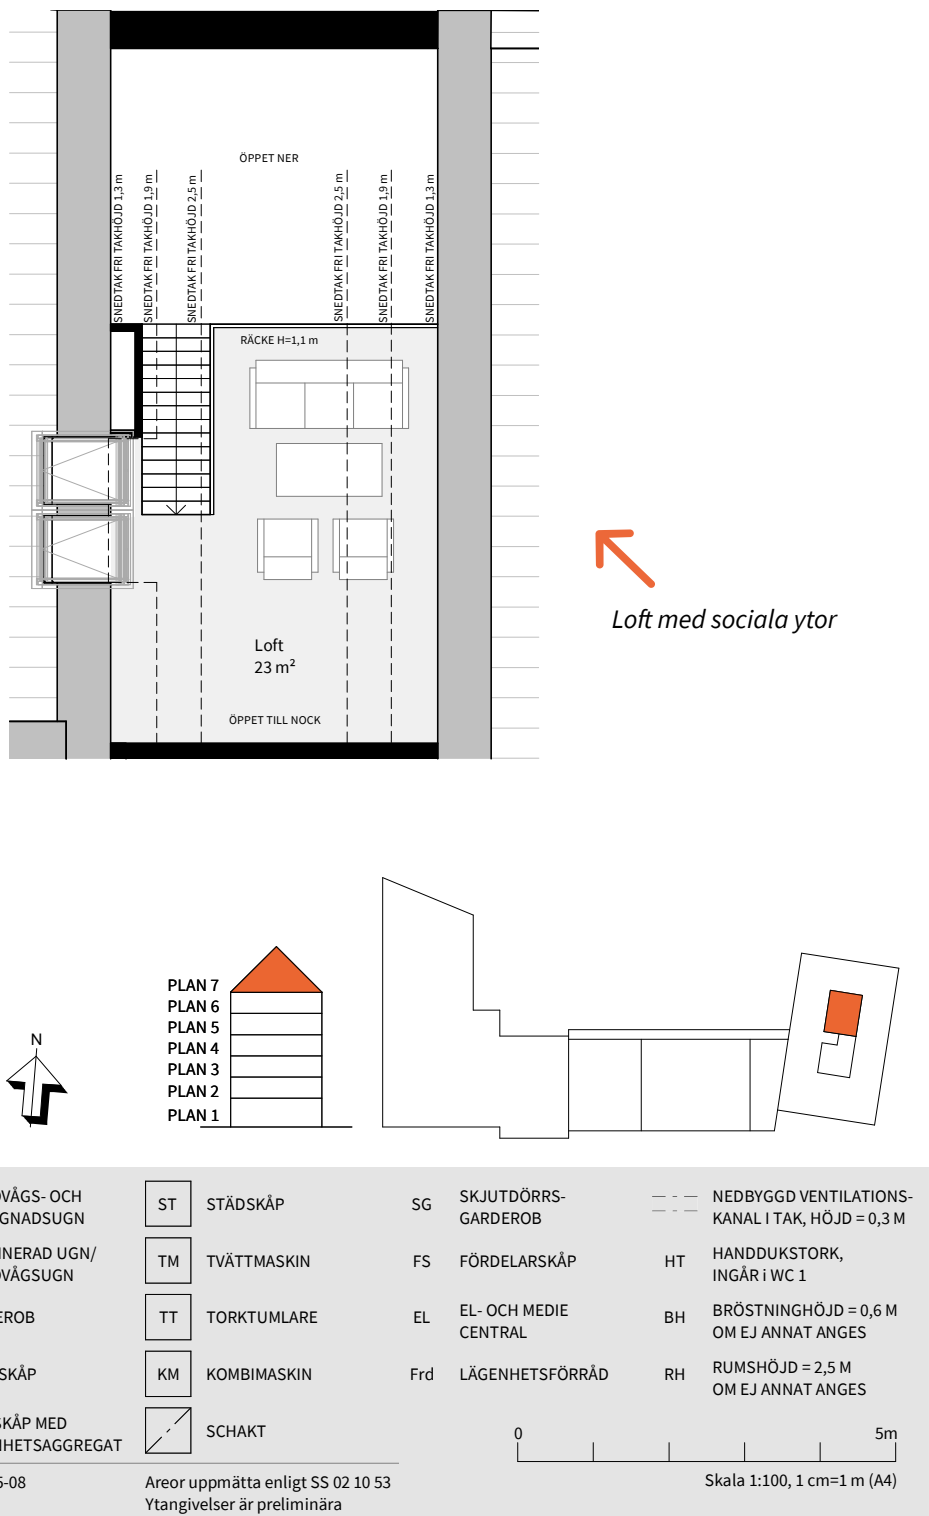

Tillsammans
hittar vi hem





peabbostad.se/varvsporten