

BRF VARVSPORTEN, VARVSSTADEN

Planlösningar och översikter

Etapp 2

Vilken
lägenhetstyp
passar dig?

PEAB

Peab Bostad

Tillsammans hittar vi hem

Brf Varvsporten rymmer totalt 116 bostäder som släpps i två etapper. På de följande sidorna presenterar vi våra 54 bostäder som du kan välja mellan i den sista etappen. Här erbjuder vi allt från kvadratsmarta 1:or till rymlig 6:a i etage. Oavsett vilken bostad du väljer får du ett modernt och välplanerat hem med hög standard redan från start. Utanför finns en grönskande innergård där vi förberett med planteringar, sittplatser och grillplats. Besök gärna vår hemsida peabbostad.se/varvsporten där du kan klicka runt bland bostäderna i vår Bostadsväljare för att se vilken som passar dig bäst.




INNEHÅLL

Situationsplan	4
Fördelning av lägenheterna	5
Översiktsplaner	6
Planlösningar 1 RoK	18
Planlösningar 2 RoK	24
Planlösningar 3 RoK	30
Planlösningar 4 RoK	40
Planlösningar 5 RoK	44
Planlösningar 6 RoK	46

Situationsplan

Etapp 1 - Hus A, 62 lgh
Etapp 2 - Hus B, 54 lgh

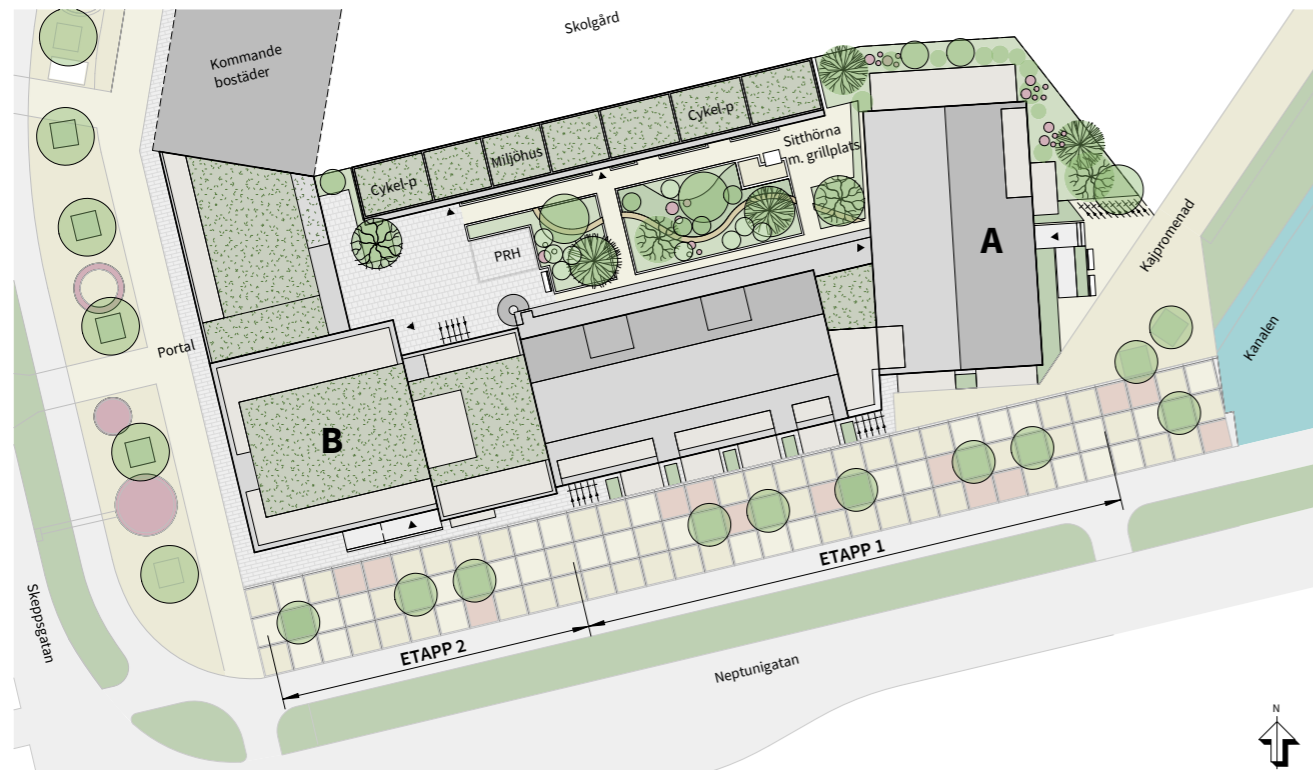

Livet i Varvsporten erbjuder många fördelar! Här bor du på ett svårslaget läge nära hav, city och parker. I ditt kvarter kommer finnas sköna möjligheter till avkoppling och promenader längs med kanalen och den kommande kajpromenaden.

Direkt utanför kvarteret har trottoarerna trevliga stenbeläggningar och planteringar som skapar en miljö och distans som gör det attraktivt att bo på markplan. Därtill har våra lägenheter på första våningen en högre takhöjd än normalt, så ta gärna en extra titt på dessa.

Gårdsmiljön är avskild och här finns planteringar, cykelparkering och en gemensam sitthörna med grillplats.

Lite längre in i Varvsstaden anläggs en ny större park som kommer att vara en härlig oas för alla boende i Varvsstaden. I vår andra och sista säljetapp finns en stor bredd av lägenhetstyper och planritningar. Välkommen att bekanta dig med våra Svanen-certifierade nya hem i Varvsporten etapp 2 och se vilken som passar dig bäst!

Fördelning av lägenheterna



Vänligen notera att bilden är framtagen i ett tidigt skede, förändringar kan förekomma.

1 RoK 2 RoK 3 RoK 4 RoK 5 RoK 6 RoK


Storlek RoK	Boarea kvm	Antal
1	34	22
2	55	7
2	69	1
3	67	5
3	71	1
3	74	11

Storlek RoK	Boarea kvm	Antal
3	79	1
3	83	2
4	93	1
4	113	1
5	101	1
6	156	1

Etapp 2 består av 54 lägenheter. Ytterligare 62 lägenheter har redan släppts i etapp 1.

ÖVERSIKTSPLAN

ETAPP 2 - PLAN 1

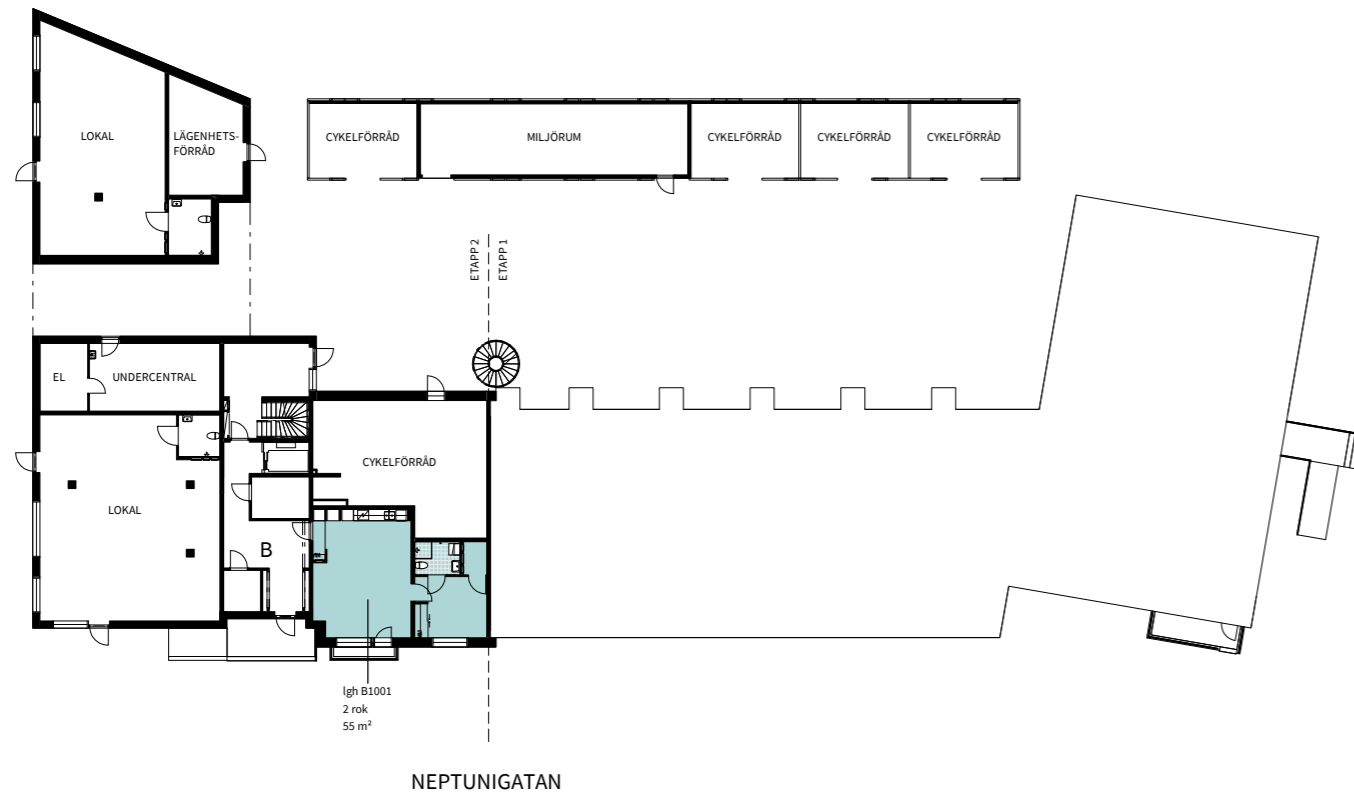


Med reservation för ändringar Datum:2020-11-13 Areor uppmätta enligt SS 02 10 53 Ytangivelser är preliminära

0 20 m Skala 1:400, 1 cm=4 m (A4)

ÖVERSIKTSPLAN

ETAPP 2 - PLAN 2

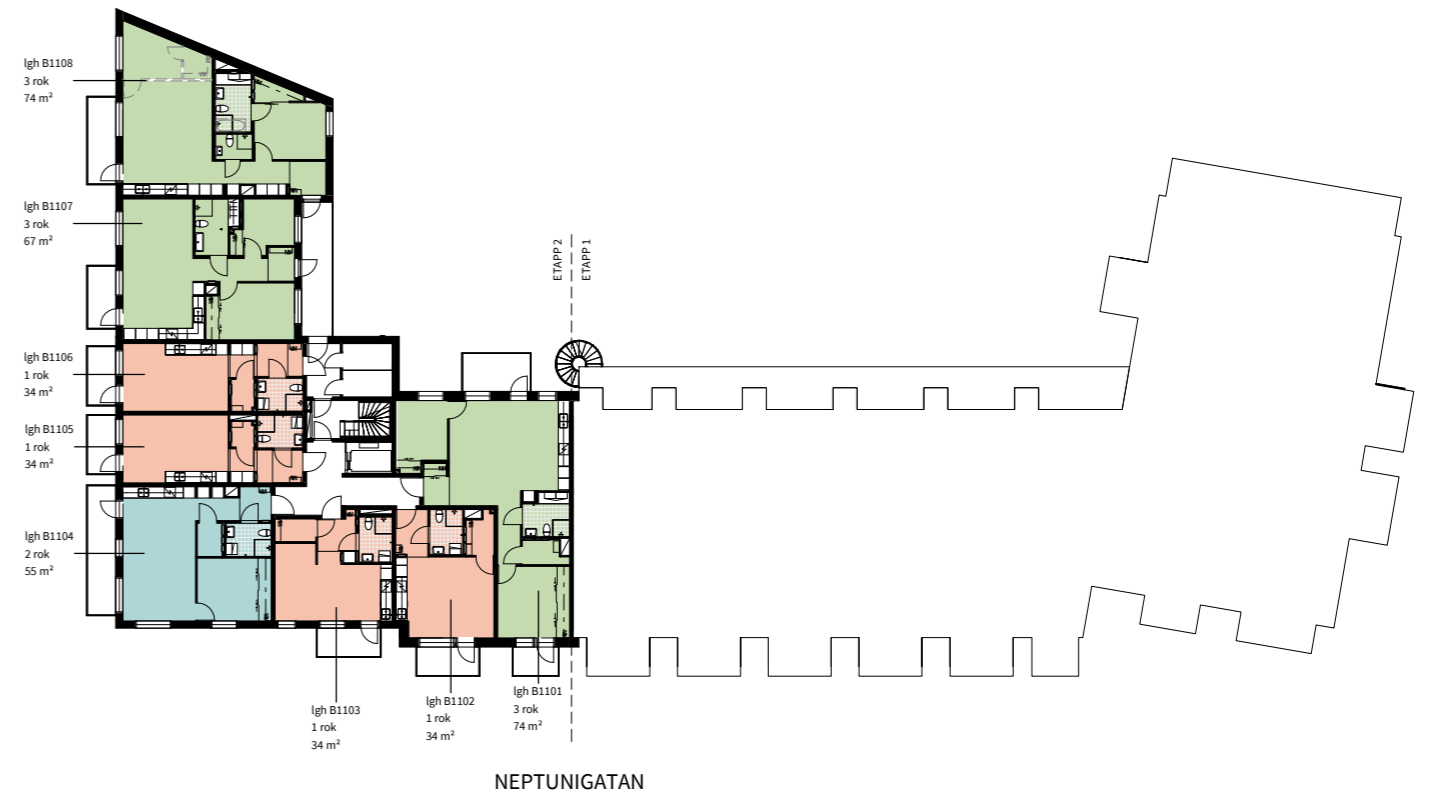


Med reservation för ändringar Datum:2020-11-13 Areor uppmätta enligt SS 02 10 53 Ytangivelser är preliminära

0 20 m Skala 1:400, 1 cm=4 m (A4)

ÖVERSIKTSPLAN


ETAPP 2 - PLAN 3

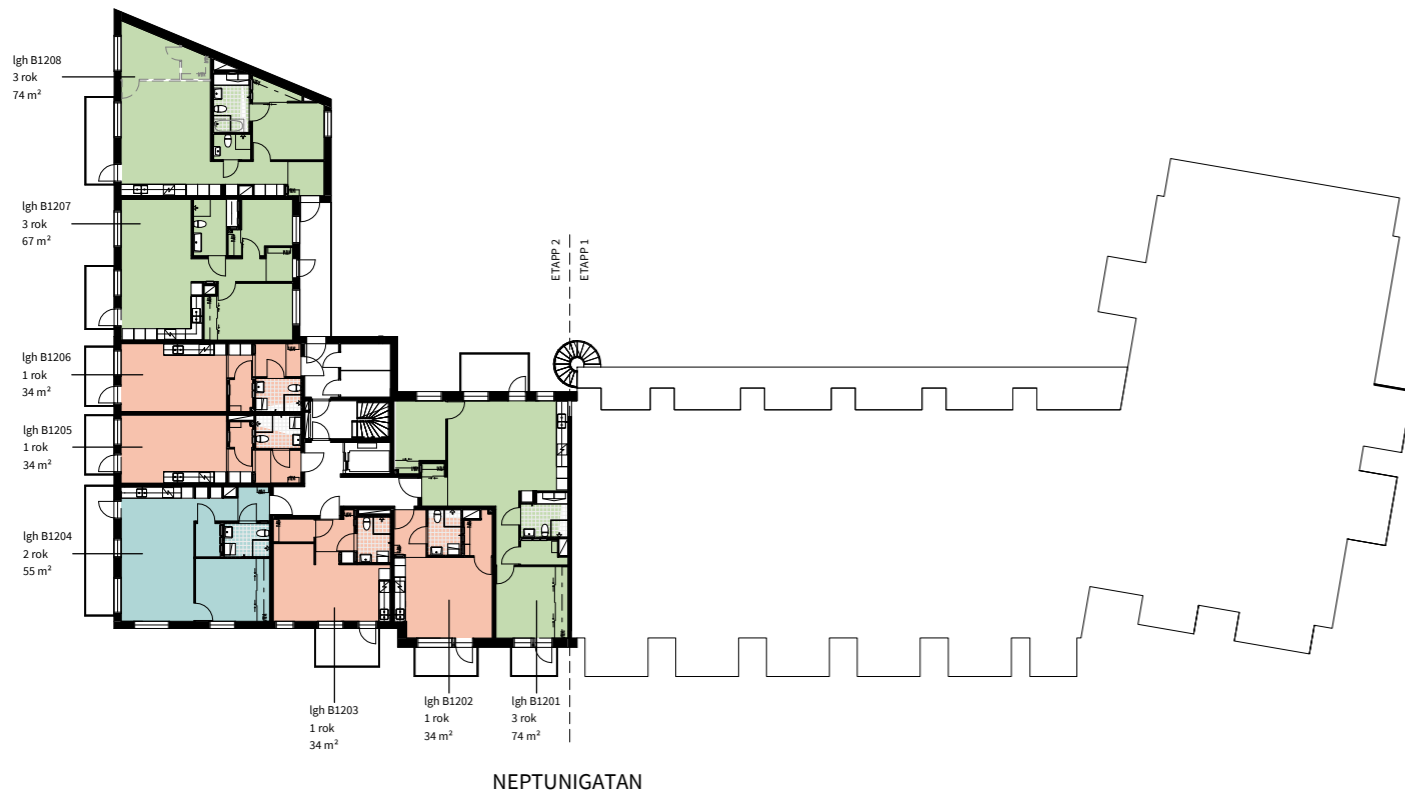

Med reservation för ändringar Datum:2020-11-13 Areor uppmätta enligt SS 02 10 53 Ytangivelser är preliminära Skala 1:400, 1 cm=4 m (A4)

ÖVERSIKTSPLAN


ETAPP 2 - PLAN 4

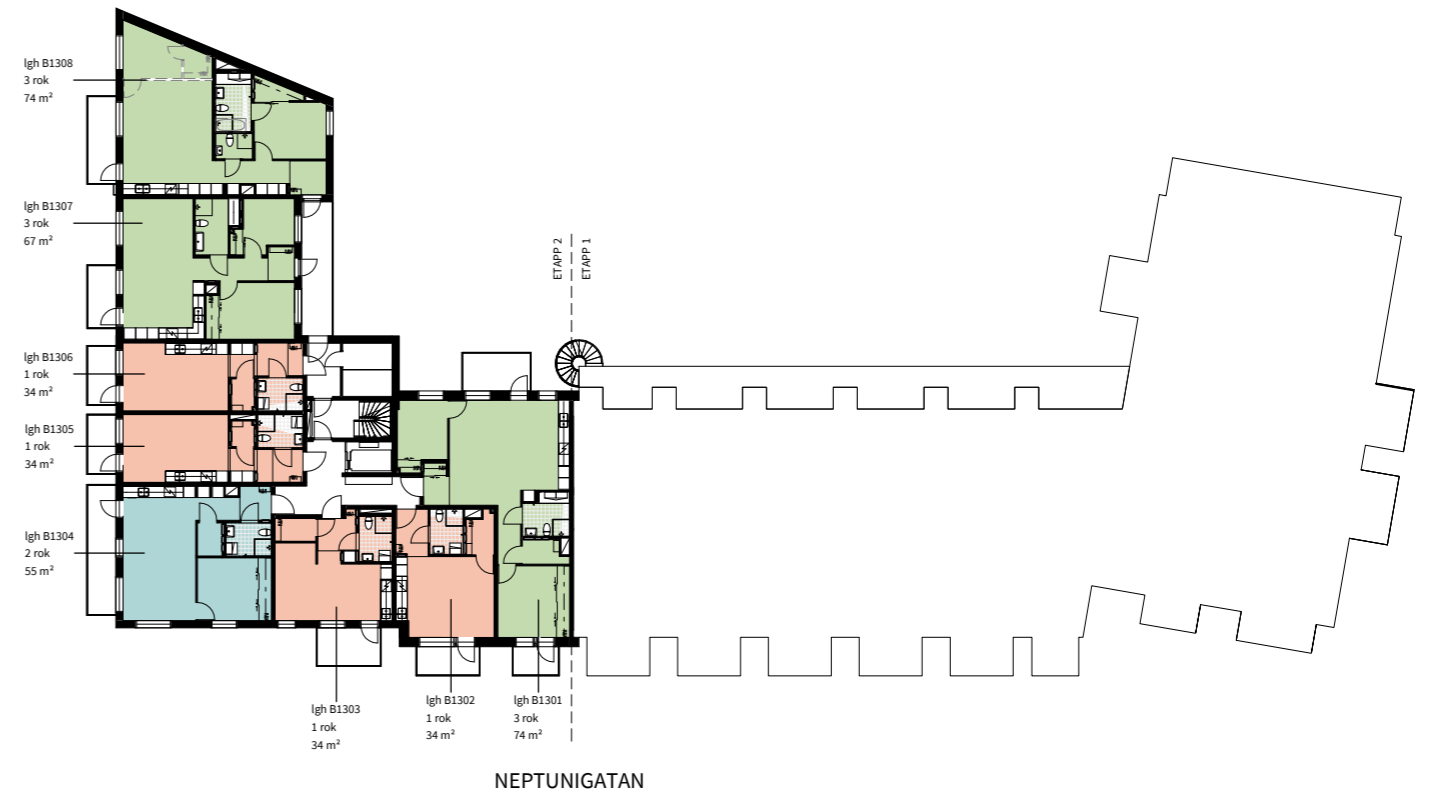

Med reservation för ändringar Datum:2020-11-13 Areor uppmätta enligt SS 02 10 53 Ytangivelser är preliminära Skala 1:400, 1 cm=4 m (A4)

ÖVERSIKTSPLAN

ETAPP 2 - PLAN 5

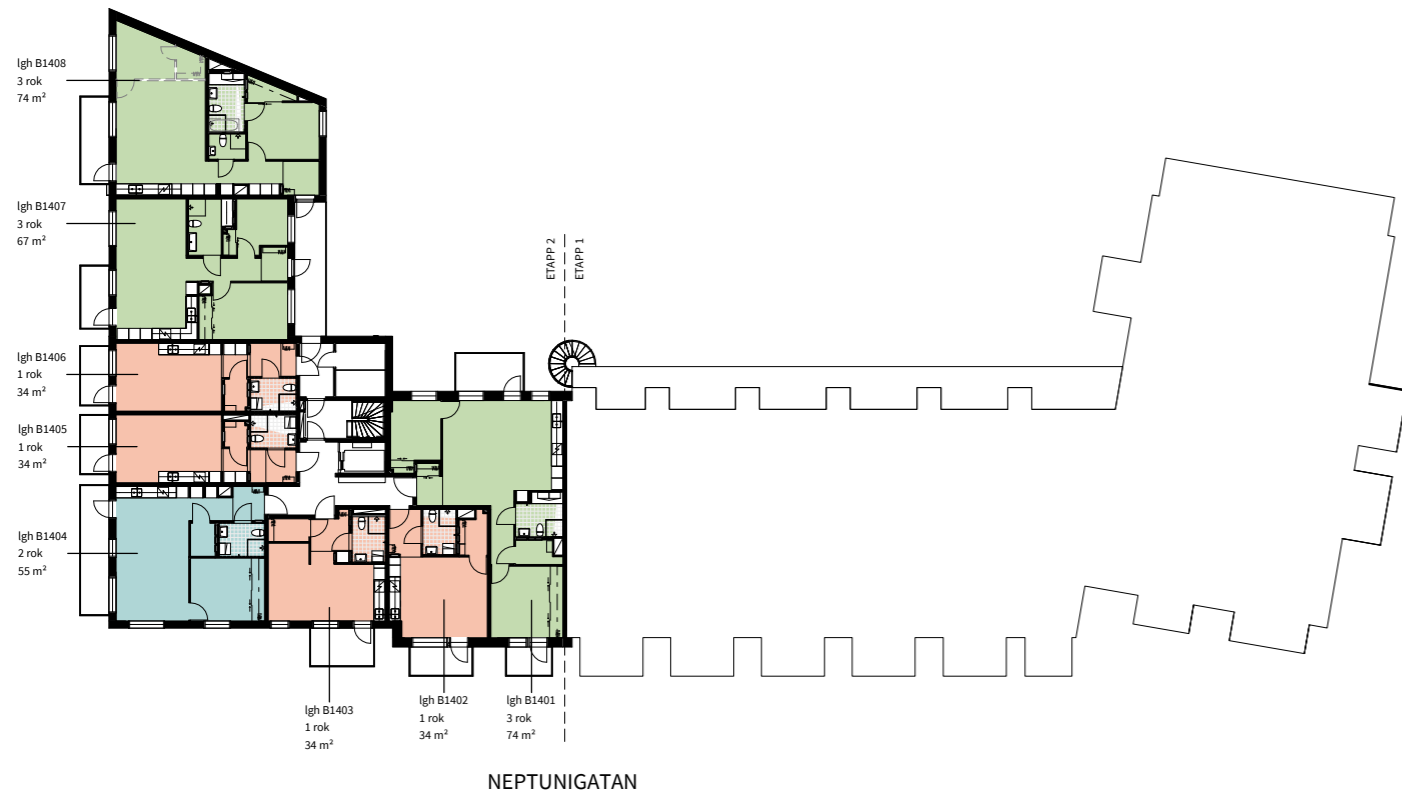

Med reservation för ändringar


Datum:2020-11-13

Areor uppmätta enligt SS 02 10 53
Ytangivelser är preliminära

Skala 1:400, 1 cm=4 m (A4)

ÖVERSIKTSPLAN

ETAPP 2 - PLAN 6

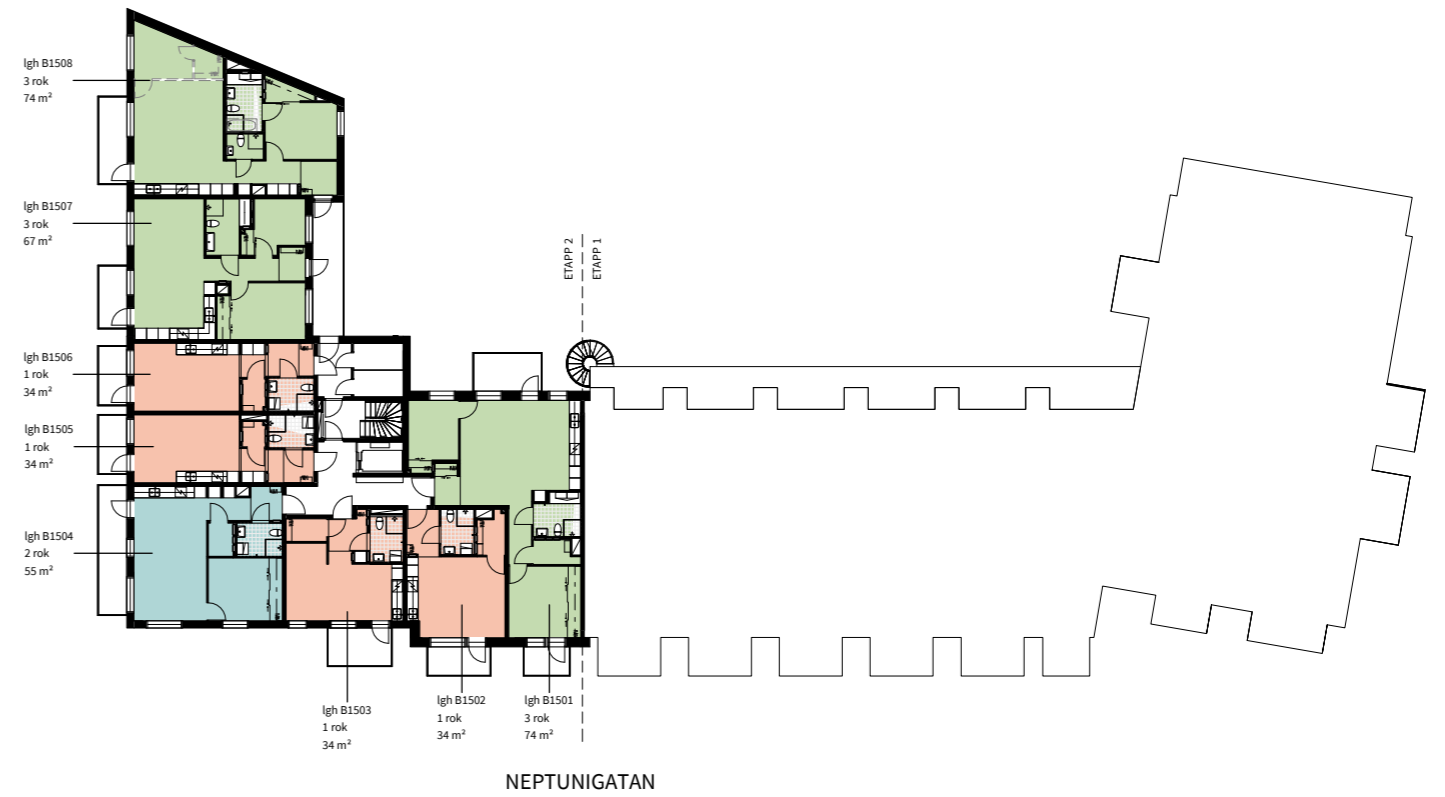

Med reservation för ändringar


Datum:2020-11-13

Areor uppmätta enligt SS 02 10 53
Ytangivelser är preliminära

Skala 1:400, 1 cm=4 m (A4)

ÖVERSIKTSPLAN

ETAPP 2 - PLAN 7

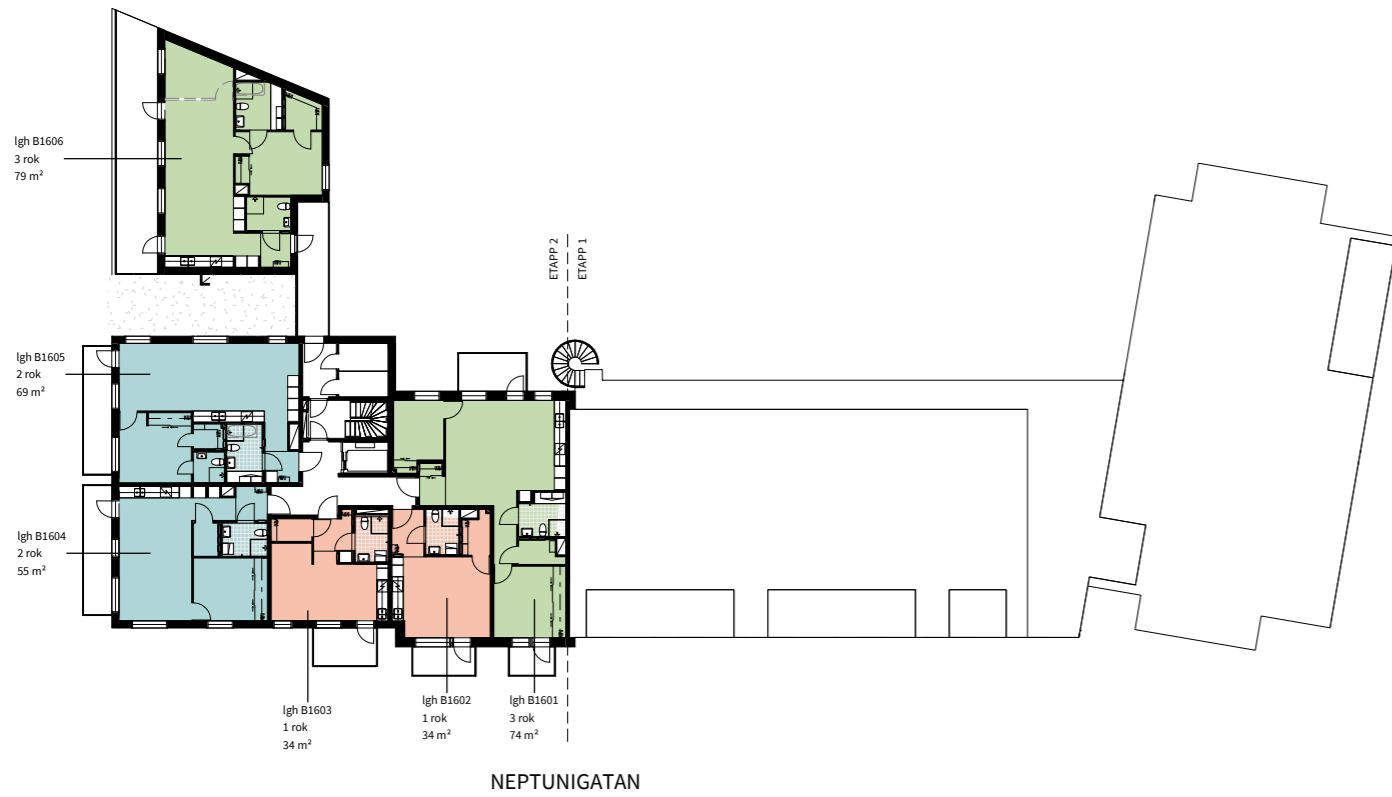

Med reservation för ändringar


Datum:2020-11-13

Areor uppmätta enligt SS 02 10 53
Ytangivelser är preliminära

Skala 1:400, 1 cm=4 m (A4)

ÖVERSIKTSPLAN

ETAPP 2 - PLAN 8

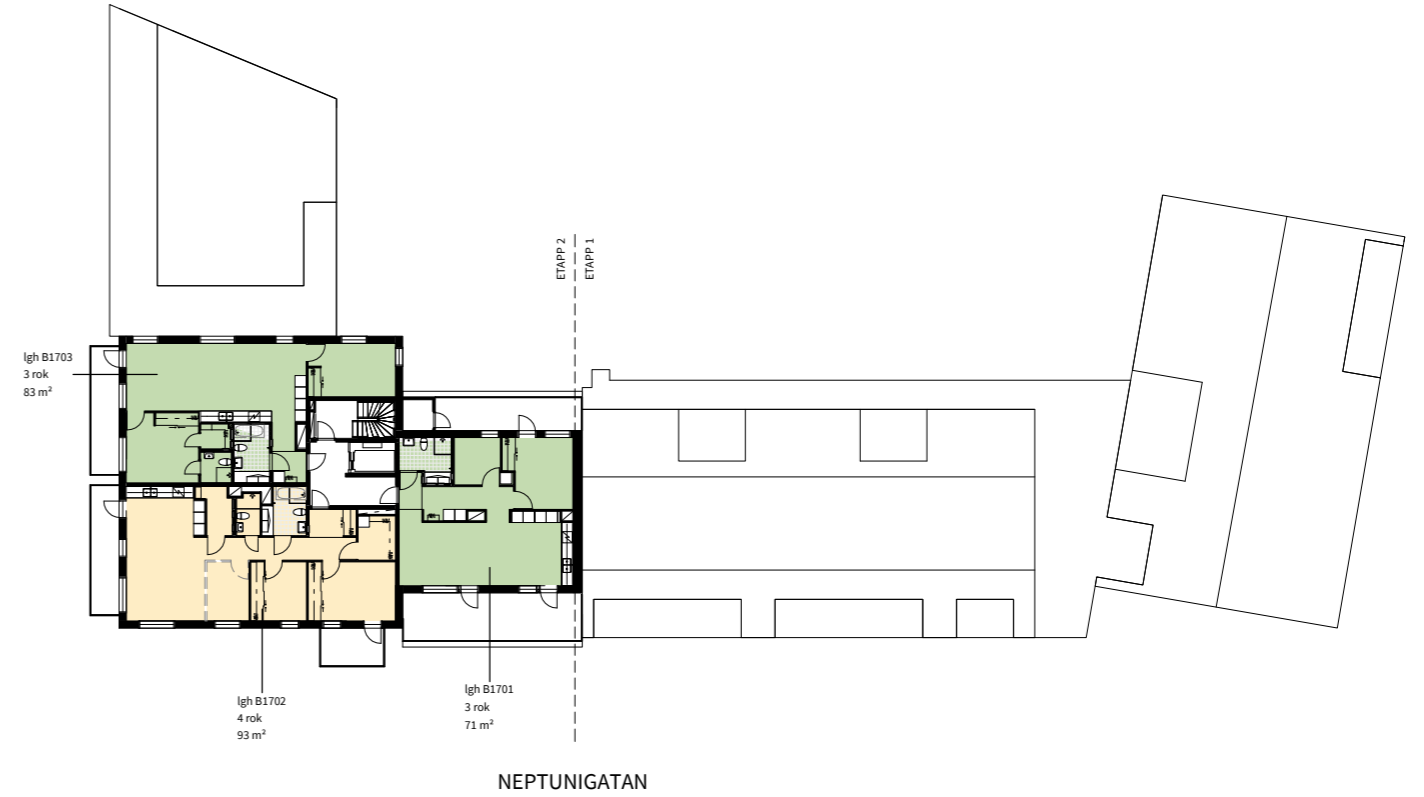

Med reservation för ändringar


Datum:2020-11-13

Areor uppmätta enligt SS 02 10 53
Ytangivelser är preliminära

Skala 1:400, 1 cm=4 m (A4)

ÖVERSIKTSPLAN

ETAPP 2 - PLAN 9

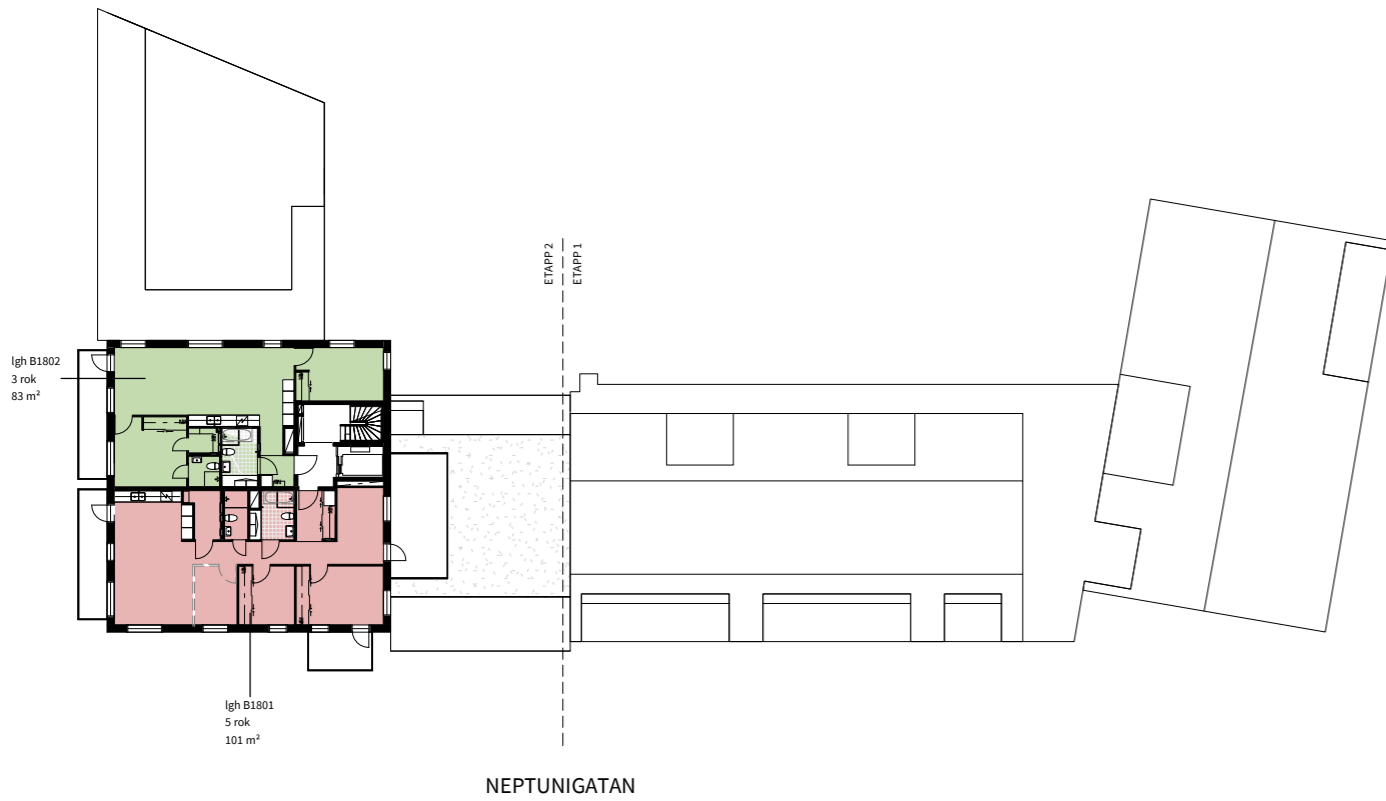


Med reservation för ändringar Datum:2020-11-13 Areor uppmätta enligt SS 02 10 53 Ytangivelser är preliminära

0 20 m Skala 1:400, 1 cm=4 m (A4)

ÖVERSIKTSPLAN

ETAPP 2 - PLAN 10

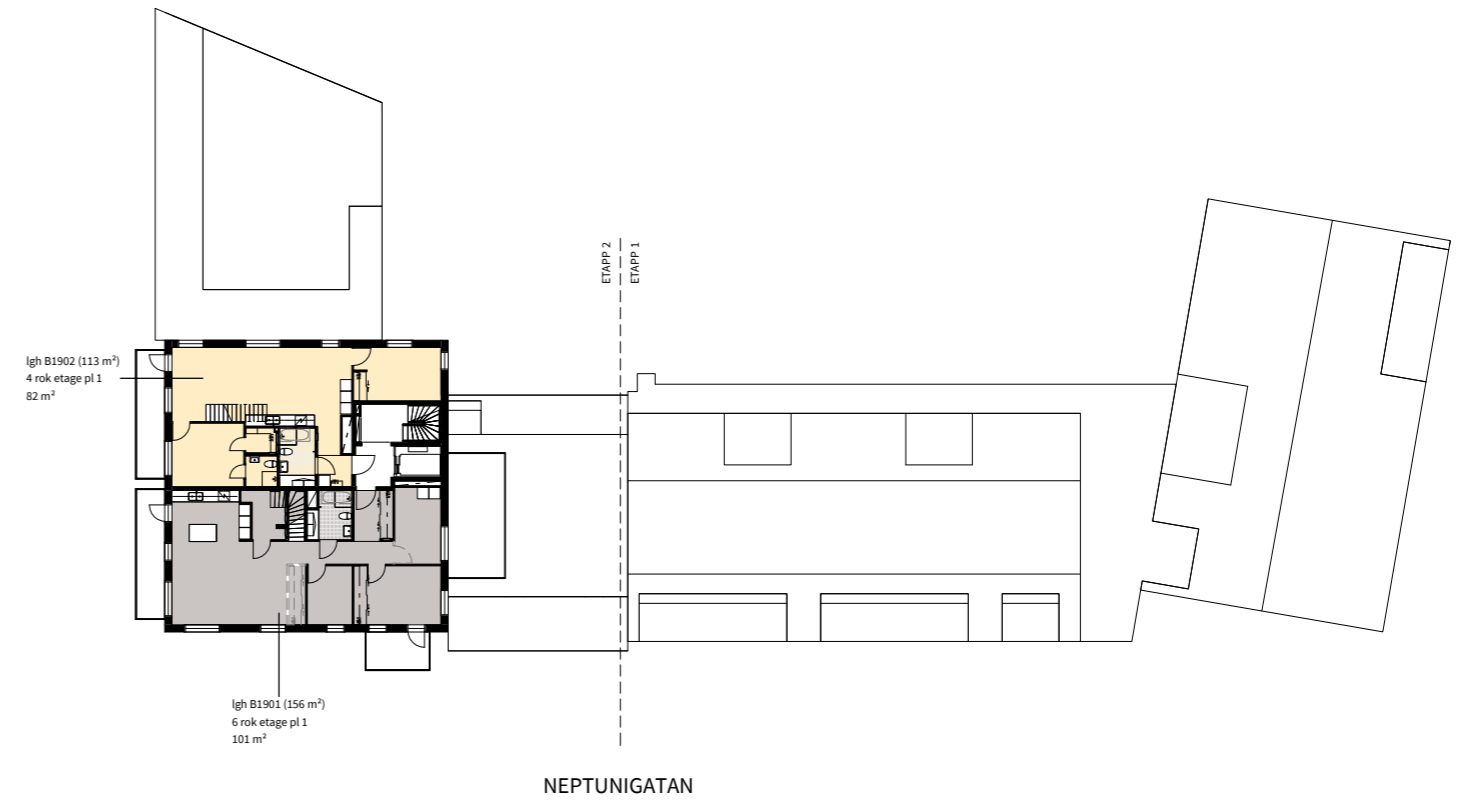


Med reservation för ändringar Datum:2020-11-13 Areor uppmätta enligt SS 02 10 53 Ytangivelser är preliminära

0 20 m Skala 1:400, 1 cm=4 m (A4)

ÖVERSIKTSPLAN

ETAPP 2 - PLAN 11

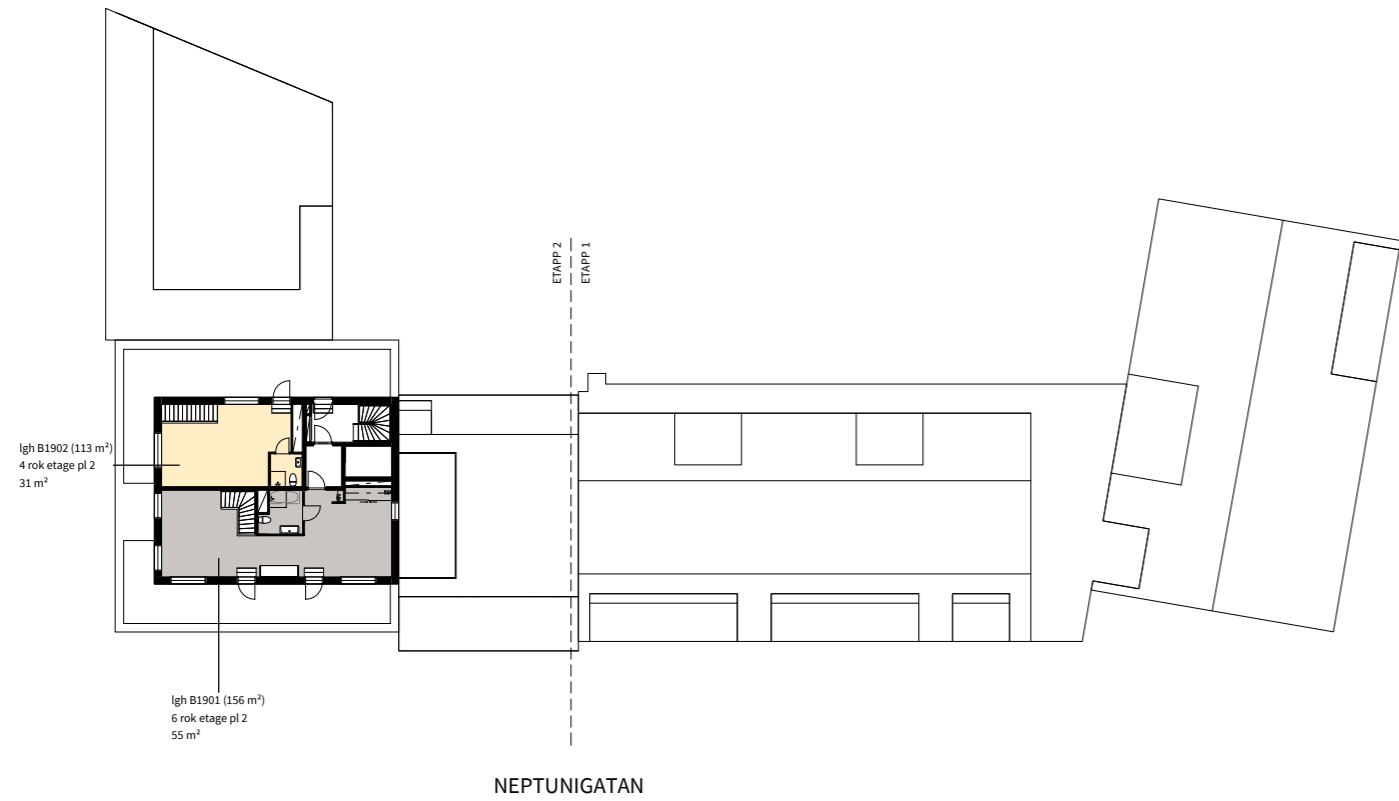

Med reservation för ändringar

Datum: 2020-11-13

Areor uppmätta enligt SS 02 10 53
Ytangivelser är preliminära

Skala 1:400, 1 cm=4 m (A4)



1 ROK


Våra 1:or har flera saker gemensamt – de är lättmöblerade, kvadratsmarta och har förråd inne i lägenheten. Det bästa av allt – alla har balkong!

Trappa	Plan	Storlek	Lägenhet
B	2-7	34 m ²	B1102, B1202, B1302, B1402, B1502, B1602
B	2-7	34 m ²	B1103, B1203, B1303, B1403, B1503, B1603
B	2-6	34 m ²	B1105, B1205, B1305, B1405, B1505
B	2-6	34 m ²	B1106, B1206, B1306, B1406, B1506



1 ROK


TRAPPA	PLAN	STORLEK	LÄGENHET
B	2-7	34 m ²	B1102, B1202, B1302, B1402, B1502*, B1602

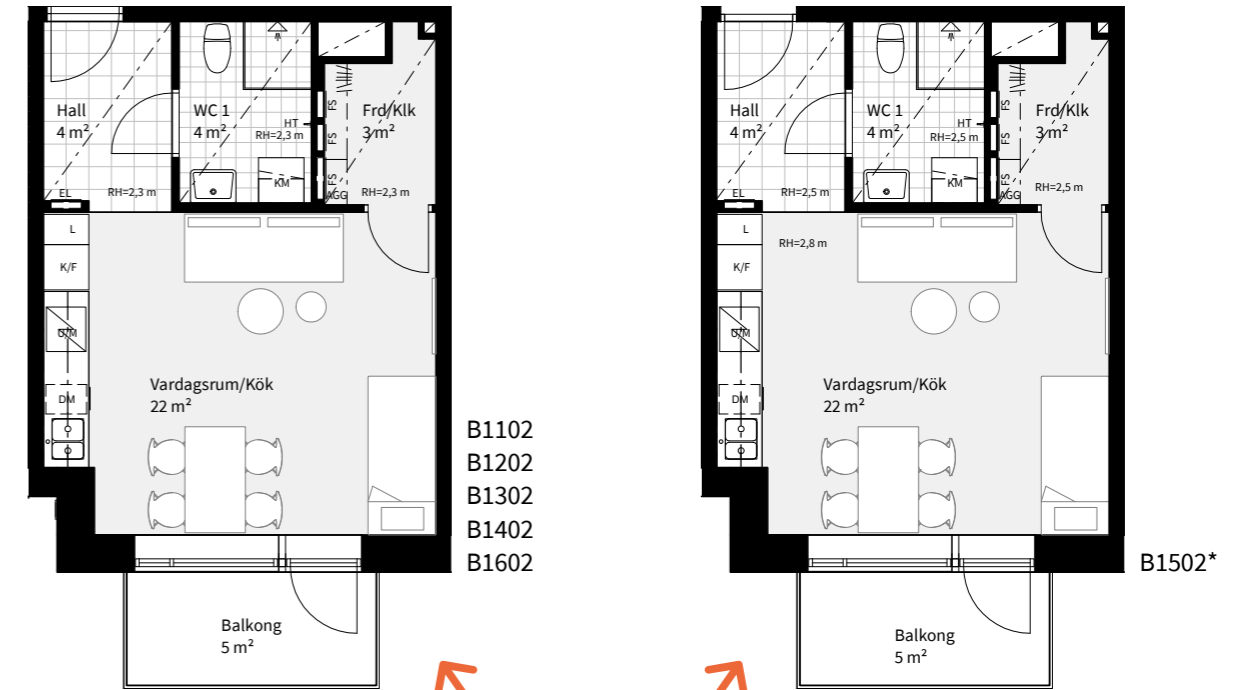

Yteffektiv etta med balkong i söder



* Unik rumshöjd på plan 6

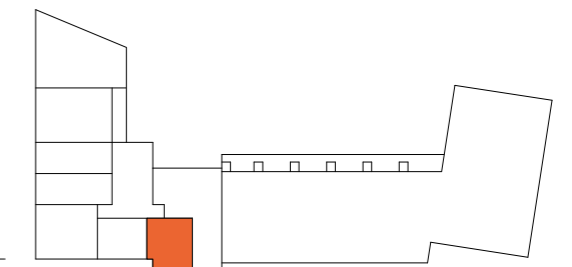


K	KYLSKÅP	M/U	MIKROVÅGS- OCH INBYGGNADSUGN	ST	STÄDSKÅP	SG	SKJUTDÖRRS-GARDEROB	---	NEDBYGGD VENTILATIONS-KANAL I TAK, HÖJD = 0,3 M
F	FRYS	U/M	KOMBINERAD UGN/MIKROVÅGSUGN	TM	TVÄTTMASKIN	FS	FÖRDELARSKÅP	HT	HANDDUKSTORK, INGÅR I WC 1
K/F	KYL/FRYS	G	GARDEROB	TT	TORKTUMLARE	EL	EL- OCH MEDIE CENTRAL	BH	BRÖSTNINGHÖJD = 0,6 M OM EJ ANNAT ANGES
H	HÄLL	L	LINNESKÅP	KM	KOMBIMASKIN	Frd	LÄGENHETSFÖRRÅD	RH	RUMSHÖJD = 2,5 M OM EJ ANNAT ANGES
DM	DISKMASKIN	ST/AGG	STÄDSKÅP MED LÄGENHETSAGGREGAT	S	SCHAKT				

Med reservation för ändringar

Datum: 2020-11-13


Areor uppmätta enligt SS 02 10 53
Ytangivelser är preliminära

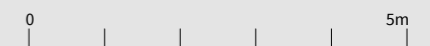

Skala 1:100, 1 cm=1 m (A4)


1
ROK

TRAPPA PLAN STORLEK LÄGENHET
B 2-7 34 m² B1103, B1203, B1303, B1403, B1503*, B1603

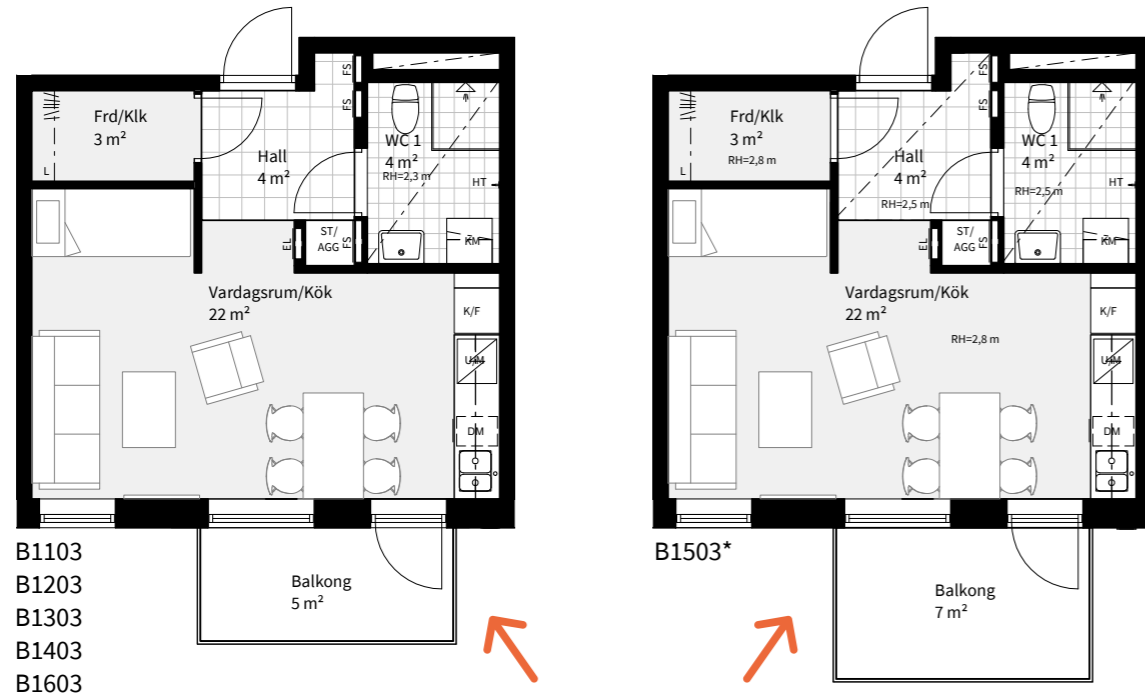

Smarta kvadrat och balkong i söder

* Unik rumshöjd på plan 6

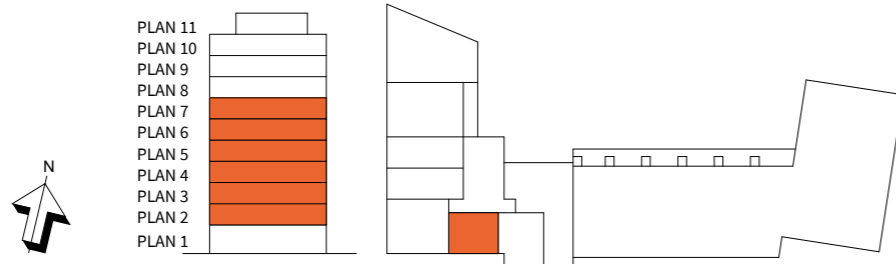

K	KYLSKÅP	M/U	MIKROVÅGS- OCH INBYGGNADSUGN	ST	STÄDSKÅP	SG	SKJUTDÖRRS-GARDEROB	---	NEDBYGGD VENTILATIONS-KANAL I TAK, HÖJD = 0,3 M
F	FRYS	U/M	KOMBINERAD UGN/MIKROVÅGSUGN	TM	TVÄTTMASKIN	FS	FÖRDELARSKÅP	HT	HANDDUKSTORK, INGÅR I WC 1
K/F	KYL/FRYS	G	GARDEROB	TT	TORKTUMLARE	EL	EL- OCH MEDIE CENTRAL	BH	BRÖSTNINGHÖJD = 0,6 M OM EJ ANNAT ANGES
HÄLL	HÄLL	L	LINNESKÅP	KM	KOMBIMASKIN	Frd	LÄGENHETSFÖRRÅD	RH	RUMSHÖJD = 2,5 M OM EJ ANNAT ANGES
DM	DISKMASKIN	ST/AGG	STÄDSKÅP MED LÄGENHETSAGGREGAT	SCHAKT	SCHAKT				


Med reservation för ändringar Datum:2020-11-13 Areor uppmätta enligt SS 02 10 53 Ytangivelser är preliminära Skala 1:100, 1 cm=1 m (A4)

1
ROK

TRAPPA PLAN STORLEK LÄGENHET
B 2-6 34 m² B1105, B1205, B1305, B1405, B1505



Balkong i soligt västerläge

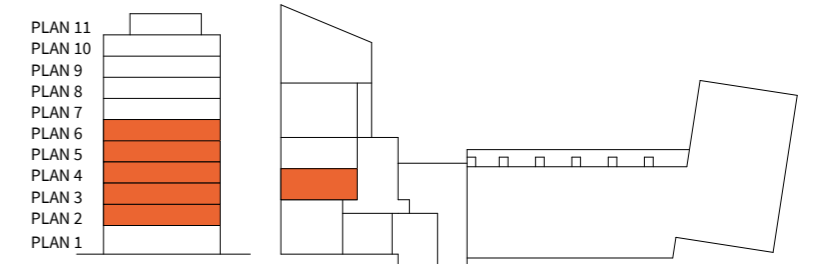


K	KYLSKÅP	M/U	MIKROVÅGS- OCH INBYGGNADSUGN	ST	STÄDSKÅP	SG	SKJUTDÖRRS-GARDEROB	---	NEDBYGGD VENTILATIONS-KANAL I TAK, HÖJD = 0,3 M
F	FRYS	U/M	KOMBINERAD UGN/MIKROVÅGSUGN	TM	TVÄTTMASKIN	FS	FÖRDELARSKÅP	HT	HANDDUKSTORK, INGÅR I WC 1
K/F	KYL/FRYS	G	GARDEROB	TT	TORKTUMLARE	EL	EL- OCH MEDIE CENTRAL	BH	BRÖSTNINGHÖJD = 0,6 M OM EJ ANNAT ANGES
HÄLL	HÄLL	L	LINNESKÅP	KM	KOMBIMASKIN	Frd	LÄGENHETSFÖRRÅD	RH	RUMSHÖJD = 2,5 M OM EJ ANNAT ANGES
DM	DISKMASKIN	ST/AGG	STÄDSKÅP MED LÄGENHETSAGGREGAT	SCHAKT	SCHAKT				

Med reservation för ändringar Datum:2020-11-13 Areor uppmätta enligt SS 02 10 53 Ytangivelser är preliminära Skala 1:100, 1 cm=1 m (A4)


1
ROK

TRAPPA PLAN **STORLEK LÄGENHET**
B 2-6 34 m² B1106, B1206, B1306, B1406, B1506*

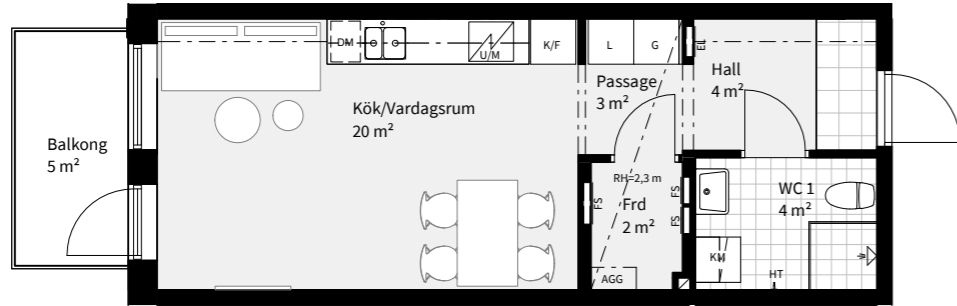


Yteffektiv etta med balkong i väster

B1106
B1206
B1306
B1406

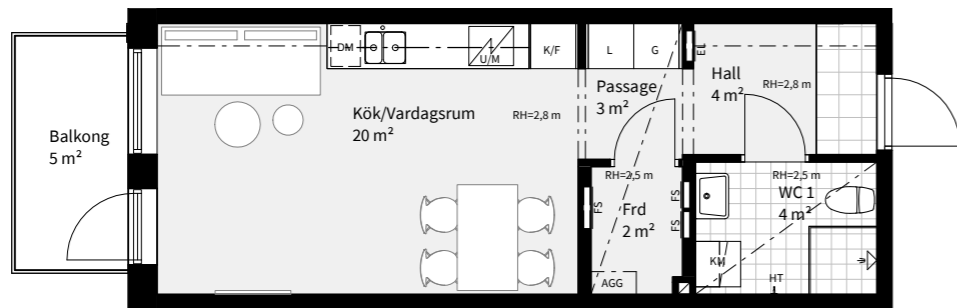

B1506 *

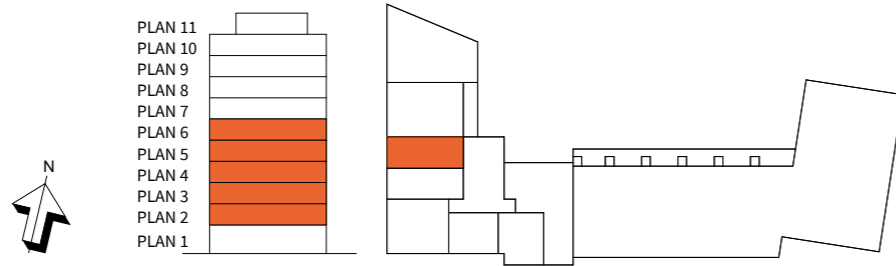


* Unik rumshöjd på plan 6

K	KYLSKÅP	M/U	MIKROVÅGS- OCH INBYGGNADSGUGN	ST	STÄDSKÅP	SG	SKJUTDÖRRS-GARDEROB	---	NEDBYGGD VENTILATIONS-KANAL I TAK, HÖJD = 0,3 M
F	FRYS	U/M	KOMBINERAD UGN/MIKROVÅGSUGN	TM	TVÄTTMASKIN	FS	FÖRDELARSKÅP	HT	HANDDUKSTORK, INGÅR I WC 1
K/F	KYL/FRYS	G	GARDEROB	TT	TORKTUMLARE	EL	EL- OCH MEDIE CENTRAL	BH	BRÖSTNINGHÖJD = 0,6 M OM EJ ANNAT ANGES
HÄLL	HÄLL	L	LINNESKÅP	KM	KOMBIMASKIN	Frd	LÄGENHETSFÖRRÅD	RH	RUMSHÖJD = 2,5 M OM EJ ANNAT ANGES
DM	DISKMASKIN	ST/AGG	STÄDSKÅP MED LÄGENHETSAGGREGAT	SCHAFT	SCHAFT				

Med reservation för ändringar

Datum:2020-11-13

Areor uppmätta enligt SS 02 10 53
Ytangivelser är preliminära

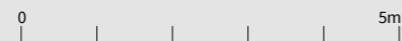

Skala 1:100, 1 cm=1 m (A4)



2 ROK

Välkommen till våra 2:or som låter livet ta plats med rymliga sovrum och bra förvaringsutrymmen. Merparten har dessutom en stor balkong.



Trappa	Plan	Storlek	Lägenhet
B	1	55 m ²	B1001
B	2-5	55 m ²	B1104, B1204, B1304, B1404
B	6	55 m ²	B1504
B	7	55 m ²	B1604
B	7	69 m ²	B1605



2 ROK

TRAPPA PLAN STORLEK LÄGENHET
B 1 55 m² B1001

Imponerande takhöjd

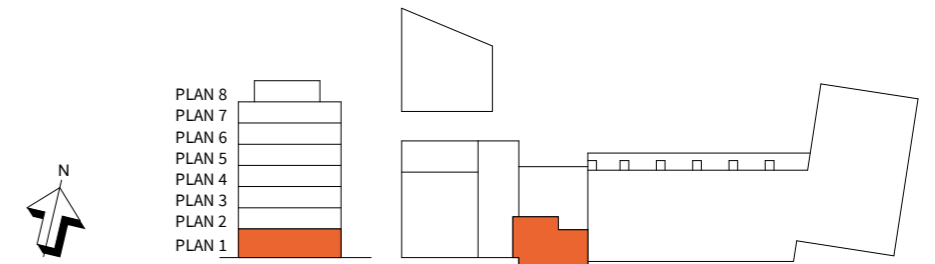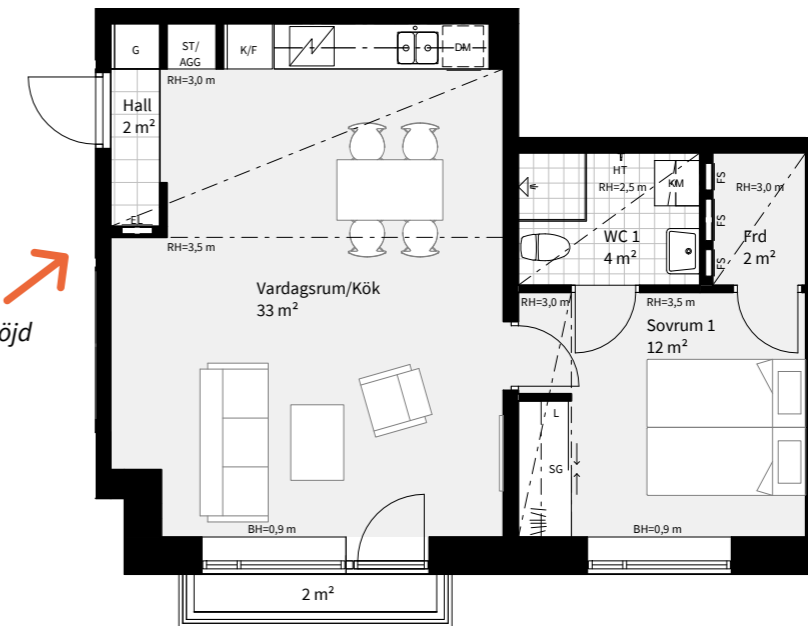

K	KYLSKÅP	M/U	MIKROVÅGS- OCH INBYGGNADSUGN	ST	STÄDSKÅP	SG	SKJUTDÖRRS-GARDEROB	---	NEDBYGGD VENTILATIONS-KANAL I TAK, HÖJD = 0,3 M
F	FRYS	U/M	KOMBINERAD UGN/MIKROVÅGSUGN	TM	TVÄTTMASKIN	FS	FÖRDELARSKÅP	HT	HANDDUKSTORK, INGÅR I WC 1
K/F	KYL/FRYS	G	GARDEROB	TT	TORKTUMLARE	EL	EL- OCH MEDIE CENTRAL	BH	BRÖSTNINGHÖJD = 0,6 M OM EJ ANNAT ANGES
↗	HÄLL	L	LINNESKÅP	KM	KOMBIMASKIN	Frd	LÄGENHETSFÖRRÅD	RH	RUMSHÖJD = 2,5 M OM EJ ANNAT ANGES
DM	DISKMASKIN	ST/AGG	STÄDSKÅP MED LÄGENHETSAGGREGAT	□	SCHAKT				

Med reservation för ändringar


Datum: 2020-11-13

Areor uppmätta enligt SS 02 10 53
Ytangivelser är preliminära


0 5m

Skala 1:100, 1 cm=1 m (A4)

2 TRAPPA PLAN STORLEK LÄGENHET
ROK B 2-5 55 m² B1104, B1204, B1304, B1404

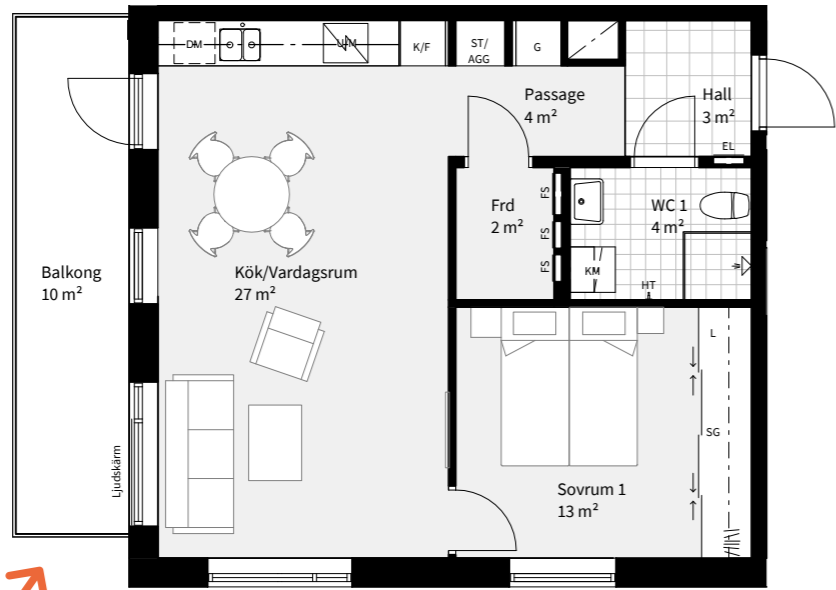


Härligt ljusinsläpp och stor balkong i väster

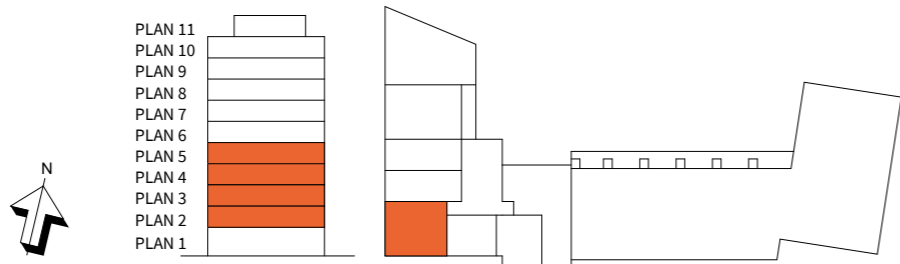


K	KYLSKÅP	M/U	MIKROVÅGS- OCH INBYGGNADSUGN	ST	STÄDSKÅP	SG	SKJUTDÖRRS-GARDEROB	---	NEDBYGGD VENTILATIONS-KANAL I TAK, HÖJD = 0,3 M
F	FRYS	U/M	KOMBINERAD UGN/ MIKROVÅGSUGN	TM	TVÄTTMASKIN	FS	FÖRDELARSKÅP	HT	HANDDUKSTORK, INGÅR I WC 1
K/F	KYL/FRYS	G	GARDEROB	TT	TORKTUMLARE	EL	EL- OCH MEDIE CENTRAL	BH	BRÖSTNINGHÖJD = 0,6 M OM EJ ANNAT ANGES
HÄLL	HÄLL	L	LINNESKÅP	KM	KOMBIMASKIN	Frd	LÄGENHETSFÖRRÅD	RH	RUMSHÖJD = 2,5 M OM EJ ANNAT ANGES
DM	DISKMASKIN	ST/AGG	STÄDSKÅP MED LÄGENHETSAGGREGAT	SCHAKT	SCHAKT				

Med reservation för ändringar Datum:2020-11-13 Areor uppmätta enligt SS 02 10 53 Ytangivelser är preliminära Skala 1:100, 1 cm=1 m (A4)

2 TRAPPA PLAN STORLEK LÄGENHET
ROK B 6 55 m² B1504

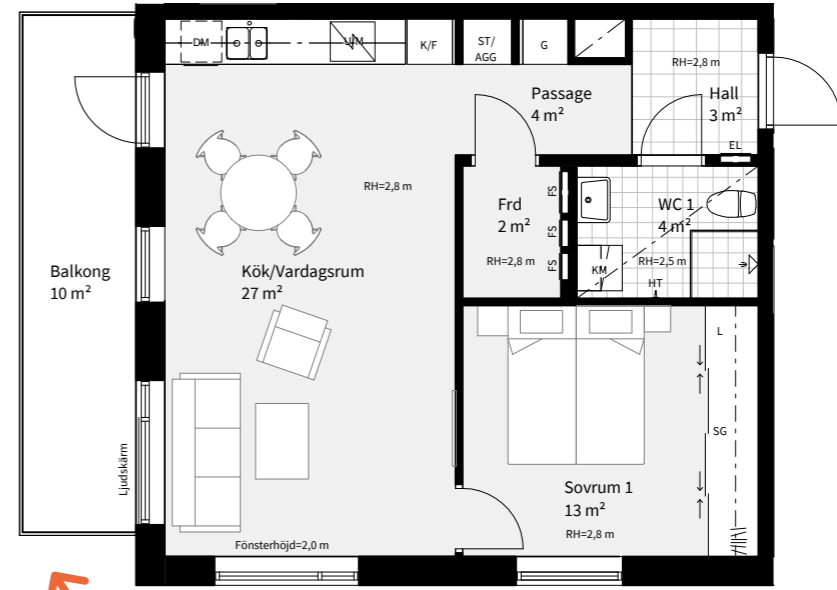


Rymlig tvåa med generös balkong

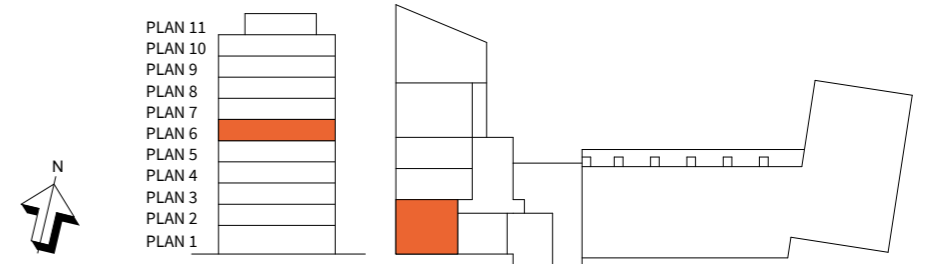


K	KYLSKÅP	M/U	MIKROVÅGS- OCH INBYGGNADSUGN	ST	STÄDSKÅP	SG	SKJUTDÖRRS-GARDEROB	---	NEDBYGGD VENTILATIONS-KANAL I TAK, HÖJD = 0,3 M
F	FRYS	U/M	KOMBINERAD UGN/ MIKROVÅGSUGN	TM	TVÄTTMASKIN	FS	FÖRDELARSKÅP	HT	HANDDUKSTORK, INGÅR I WC 1
K/F	KYL/FRYS	G	GARDEROB	TT	TORKTUMLARE	EL	EL- OCH MEDIE CENTRAL	BH	BRÖSTNINGHÖJD = 0,6 M OM EJ ANNAT ANGES
HÄLL	HÄLL	L	LINNESKÅP	KM	KOMBIMASKIN	Frd	LÄGENHETSFÖRRÅD	RH	RUMSHÖJD = 2,5 M OM EJ ANNAT ANGES
DM	DISKMASKIN	ST/AGG	STÄDSKÅP MED LÄGENHETSAGGREGAT	SCHAKT	SCHAKT				

Med reservation för ändringar Datum:2020-11-13 Areor uppmätta enligt SS 02 10 53 Ytangivelser är preliminära Skala 1:100, 1 cm=1 m (A4)

2 TRAPPA PLAN **STORLEK LÄGENHET**
 B 7 55 m² B1604
 ROK

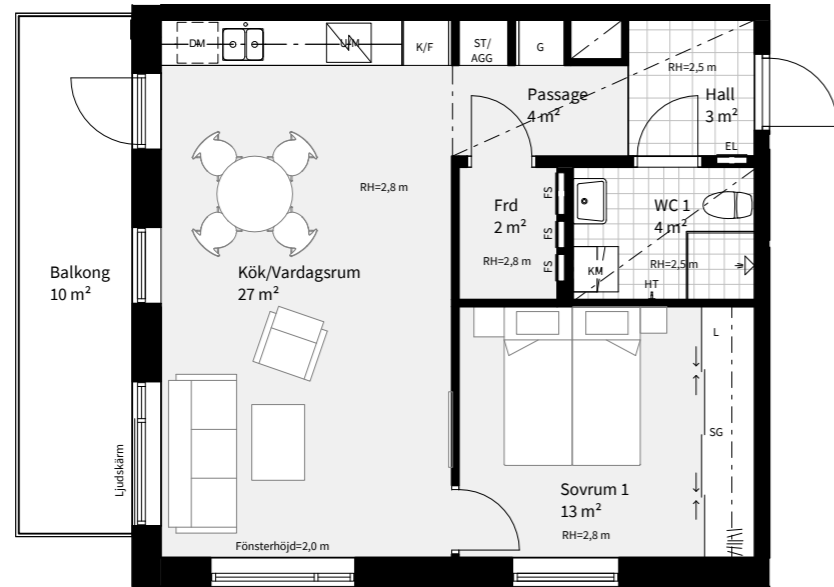

Härlig takhöjd och stor västerbalkong


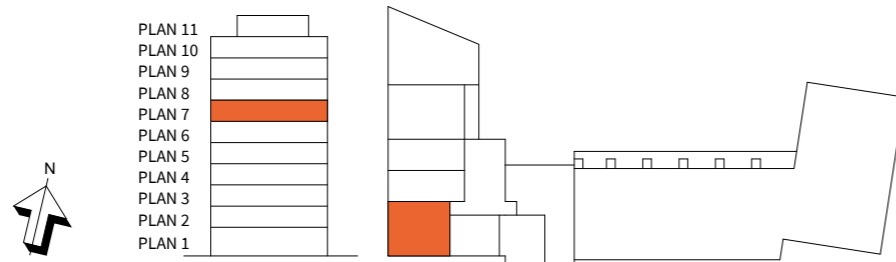


K	KYLSKÅP	M/U	MIKROVÅGS- OCH INBYGGNADSUGN	ST	STÄDSKÅP	SG	SKJUTDÖRRS-GARDEROB	---	NEDBYGGD VENTILATIONS-KANAL I TAK, HÖJD = 0,3 M
F	FRYS	U/M	KOMBINERAD UGN/ MIKROVÅGSUGN	TM	TVÄTTMASKIN	FS	FÖRDELARSKÅP	HT	HANDDUKSTORK, INGÅR I WC 1
K/F	KYL/FRYS	G	GARDEROB	TT	TORKTUMLARE	EL	EL- OCH MEDIE CENTRAL	BH	BRÖSTNINGHÖJD = 0,6 M OM EJ ANNAT ANGES
HÄLL	HÄLL	L	LINNESKÅP	KM	KOMBIMASKIN	Frd	LÄGENHETSFÖRRÅD	RH	RUMSHÖJD = 2,5 M OM EJ ANNAT ANGES
DM	DISKMASKIN	ST/AGG	STÄDSKÅP MED LÄGENHETSAGGREGAT	SCHAKT	SCHAKT				

Med reservation för ändringar Datum:2020-11-13 Areor uppmätta enligt SS 02 10 53 Ytangivelser är preliminära Skala 1:100, 1 cm=1 m (A4)

2 TRAPPA PLAN **STORLEK LÄGENHET**
 B 7 69 m² B1605
 ROK

Lyxig tvåa med takhöjd på upp till 2,8 m

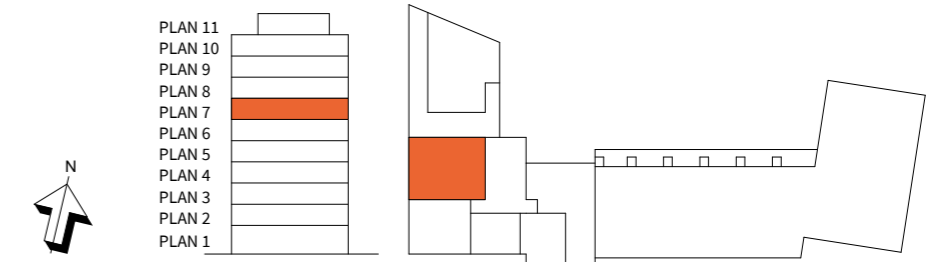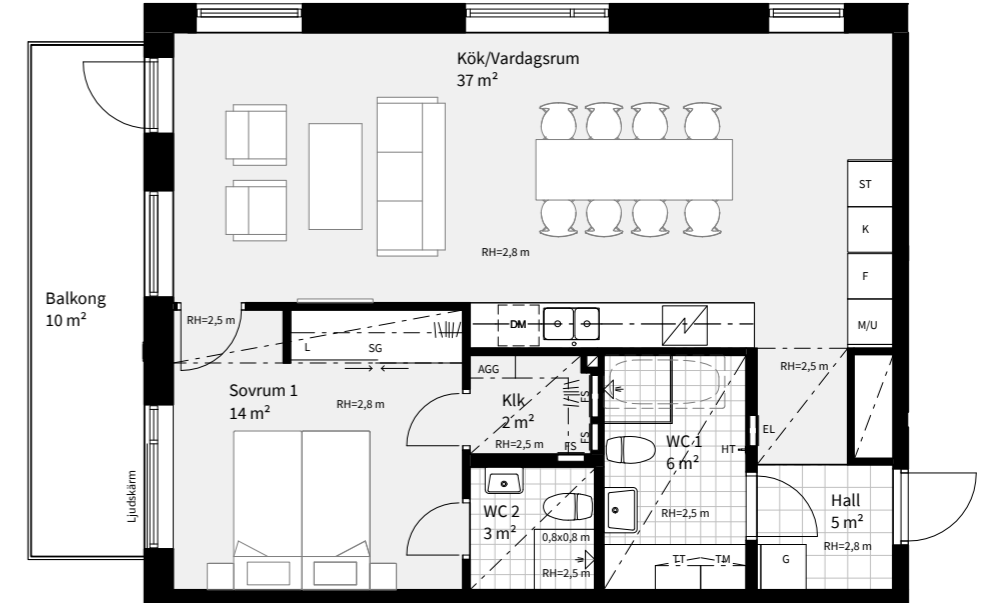

K	KYLSKÅP	M/U	MIKROVÅGS- OCH INBYGGNADSUGN	ST	STÄDSKÅP	SG	SKJUTDÖRRS-GARDEROB	---	NEDBYGGD VENTILATIONS-KANAL I TAK, HÖJD = 0,3 M
F	FRYS	U/M	KOMBINERAD UGN/ MIKROVÅGSUGN	TM	TVÄTTMASKIN	FS	FÖRDELARSKÅP	HT	HANDDUKSTORK, INGÅR I WC 1
K/F	KYL/FRYS	G	GARDEROB	TT	TORKTUMLARE	EL	EL- OCH MEDIE CENTRAL	BH	BRÖSTNINGHÖJD = 0,6 M OM EJ ANNAT ANGES
HÄLL	HÄLL	L	LINNESKÅP	KM	KOMBIMASKIN	Frd	LÄGENHETSFÖRRÅD	RH	RUMSHÖJD = 2,5 M OM EJ ANNAT ANGES
DM	DISKMASKIN	ST/AGG	STÄDSKÅP MED LÄGENHETSAGGREGAT	SCHAKT	SCHAKT				

Med reservation för ändringar Datum:2020-11-13 Areor uppmätta enligt SS 02 10 53 Ytangivelser är preliminära Skala 1:100, 1 cm=1 m (A4)

3 ROK


3:or med varierande planlösningar och storlekar, många med spännande vinklar och dubbla utemiljöer. Här finns alla förutsättningar för att skapa just ditt drömboende!

Trappa	Plan	Storlek	Lägenhet
B	2-5, 7	74 m ²	B1101, B1201, B1301, B1401, B1601
B	2-6	67 m ²	B1107, B1207, B1307, B1407, B1507
B	2-6	74 m ²	B1108, B1208, B1308, B1408, B1508
B	6	74 m ²	B1501
B	7	79 m ²	B1606
B	8	71 m ²	B1701
B	8	83 m ²	B1703
B	9	83 m ²	B1802



3 ROK

TRAPPA PLAN STORLEK LÄGENHET
B 2-5, 7 74 m² B1101, B1201, B1301, B1401, B1601

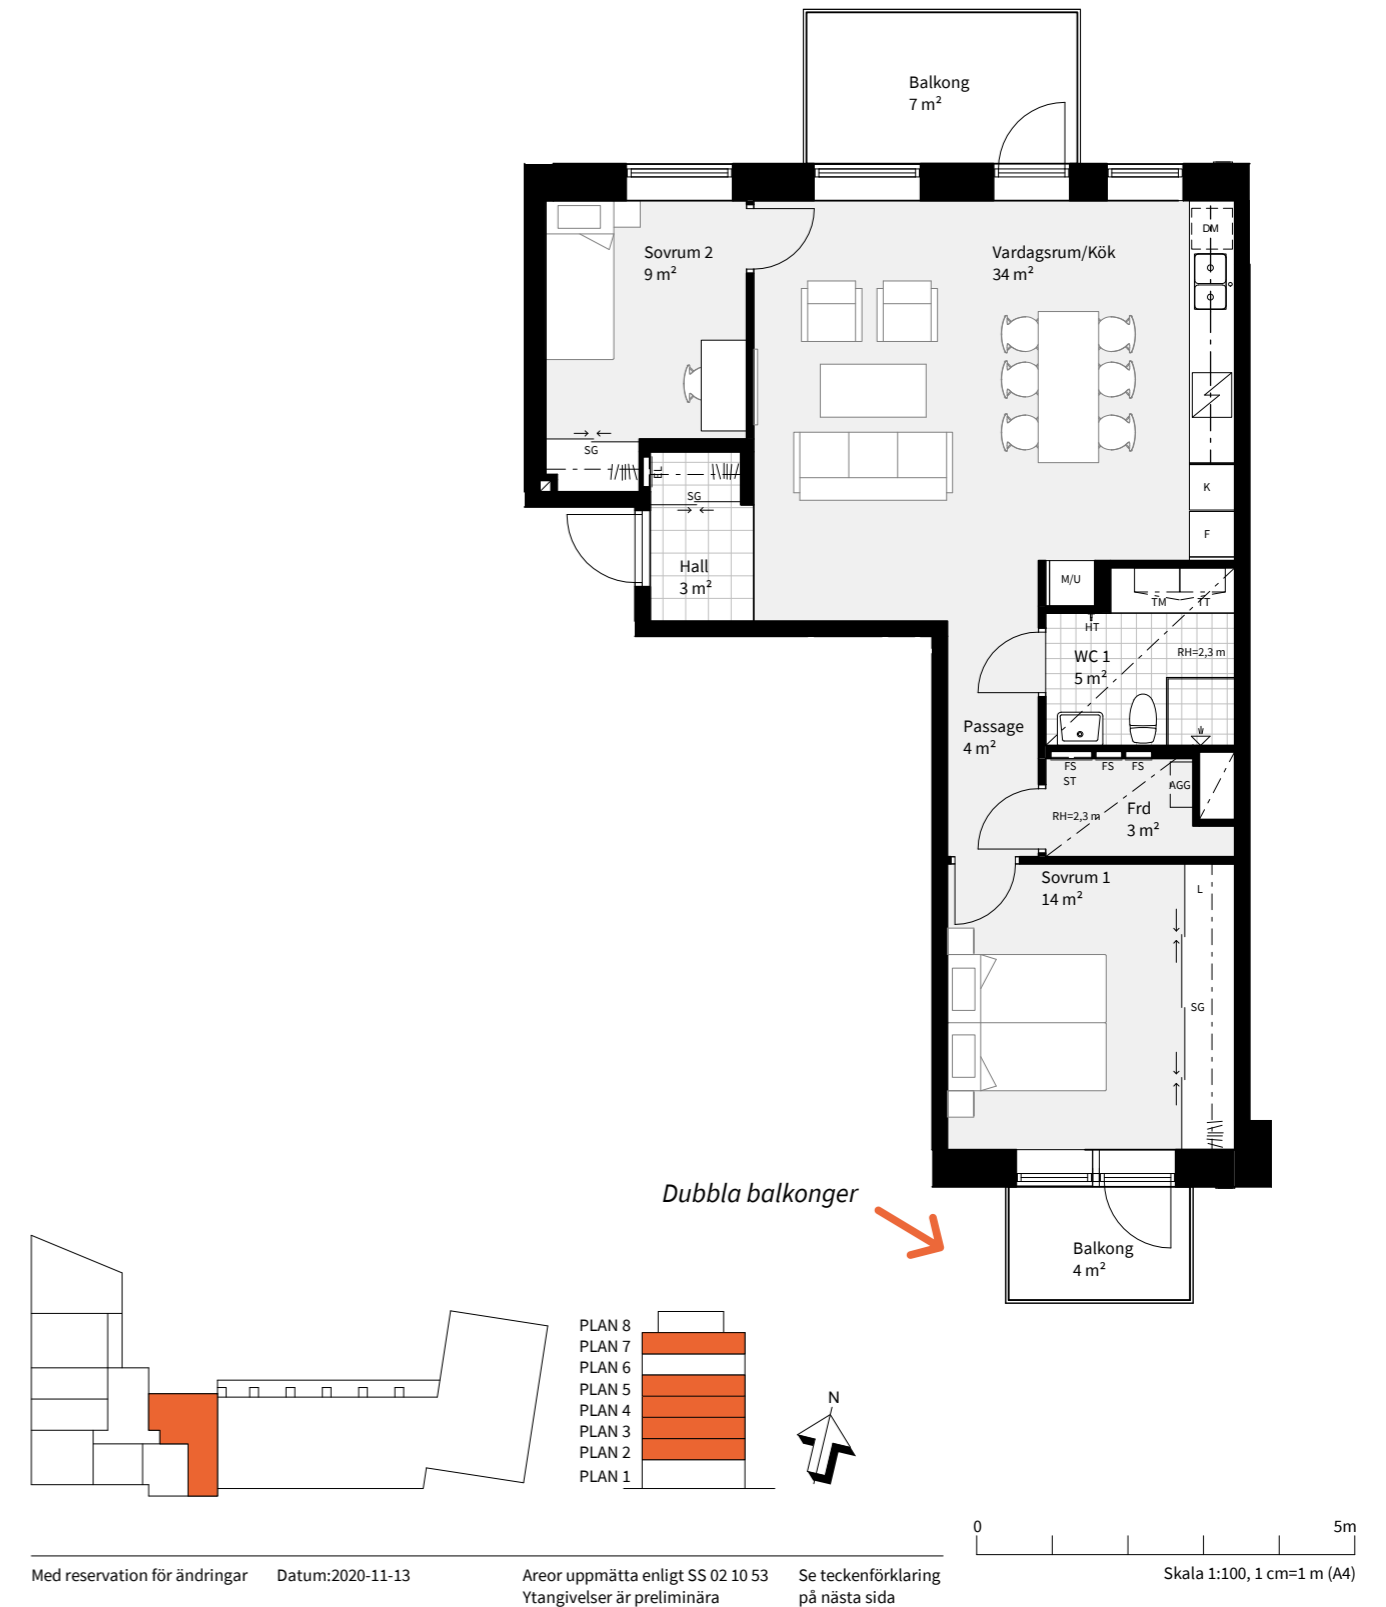


3
ROK

TRAPPA PLAN STORLEK LÄGENHET
B 2-6 67 m² B1107, B1207, B1307, B1407, B1507



Genomgående och välplanerad trea

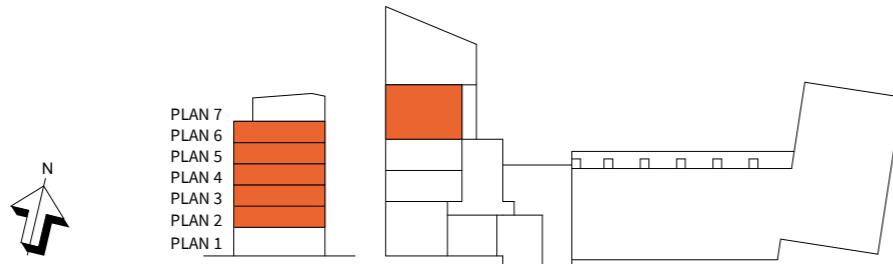


K	KYLSKÅP	M/U	MIKROVÅGS- OCH INBYGGNADSUGN	ST	STÄDSKÅP	SG	SKJUTDÖRRS-GARDEROB	---	NEDBYGGD VENTILATIONS-KANAL I TAK, HÖJD = 0,3 M
F	FRYS	U/M	KOMBINERAD UGN/ MIKROVÅGSUGN	TM	TVÄTTMASKIN	FS	FÖRDELARSKÅP	HT	HANDDUKSTORK, INGÅR I WC 1
K/F	KYL/FRYS	G	GARDEROB	TT	TORKTUMLARE	EL	EL- OCH MEDIE CENTRAL	BH	BRÖSTNINGHÖJD = 0,6 M OM EJ ANNAT ANGES
HÄLL	HÄLL	L	LINNESKÅP	KM	KOMBIMASKIN	Frd	LÄGENHETSFÖRRÅD	RH	RUMSHÖJD = 2,5 M OM EJ ANNAT ANGES
DM	DISKMASKIN	ST/AGG	STÄDSKÅP MED LÄGENHETSAGGREGAT	SCHAKT	SCHAKT				


Med reservation för ändringar Datum:2020-11-13 Areor uppmätta enligt SS 02 10 53 Ytangelser är preliminära Skala 1:100, 1 cm=1 m (A4)

3
ROK

TRAPPA PLAN STORLEK LÄGENHET
B 2-6 74 m² B1108, B1208, B1308, B1408, B1508

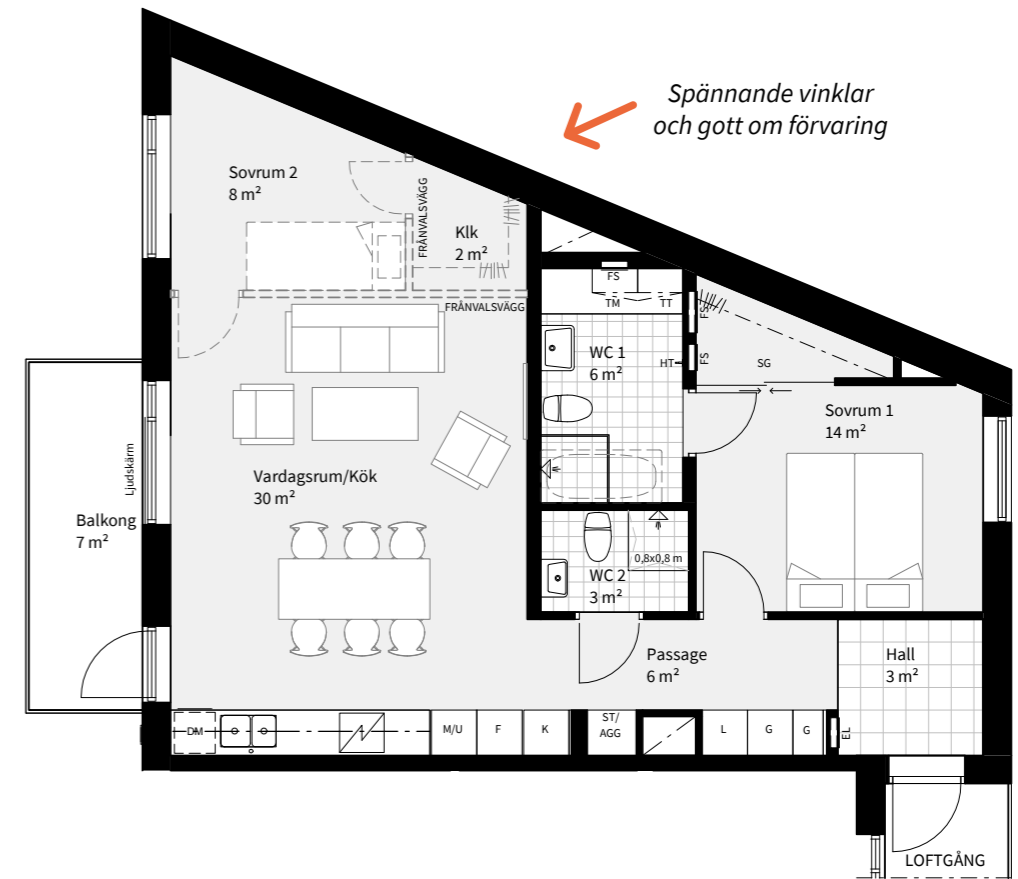


Spännande vinklar och gott om förvaring

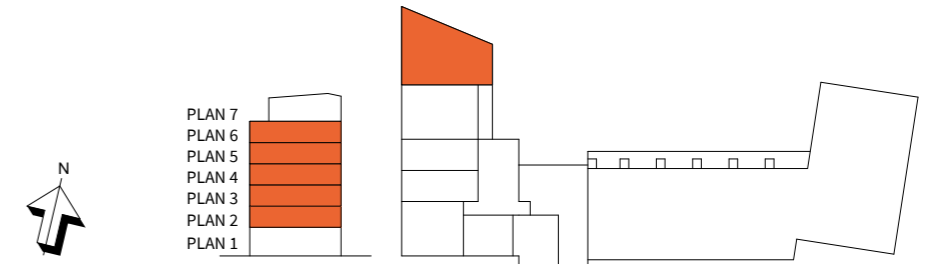


K	KYLSKÅP	M/U	MIKROVÅGS- OCH INBYGGNADSUGN	ST	STÄDSKÅP	SG	SKJUTDÖRRS-GARDEROB	---	NEDBYGGD VENTILATIONS-KANAL I TAK, HÖJD = 0,3 M
F	FRYS	U/M	KOMBINERAD UGN/ MIKROVÅGSUGN	TM	TVÄTTMASKIN	FS	FÖRDELARSKÅP	HT	HANDDUKSTORK, INGÅR I WC 1
K/F	KYL/FRYS	G	GARDEROB	TT	TORKTUMLARE	EL	EL- OCH MEDIE CENTRAL	BH	BRÖSTNINGHÖJD = 0,6 M OM EJ ANNAT ANGES
HÄLL	HÄLL	L	LINNESKÅP	KM	KOMBIMASKIN	Frd	LÄGENHETSFÖRRÅD	RH	RUMSHÖJD = 2,5 M OM EJ ANNAT ANGES
DM	DISKMASKIN	ST/AGG	STÄDSKÅP MED LÄGENHETSAGGREGAT	SCHAKT	SCHAKT				

Med reservation för ändringar Datum:2020-11-13 Areor uppmätta enligt SS 02 10 53 Ytangelser är preliminära Skala 1:100, 1 cm=1 m (A4)

3 TRAPPA PLAN **STORLEK LÄGENHET**
 B 6 74 m² B1501
 ROK

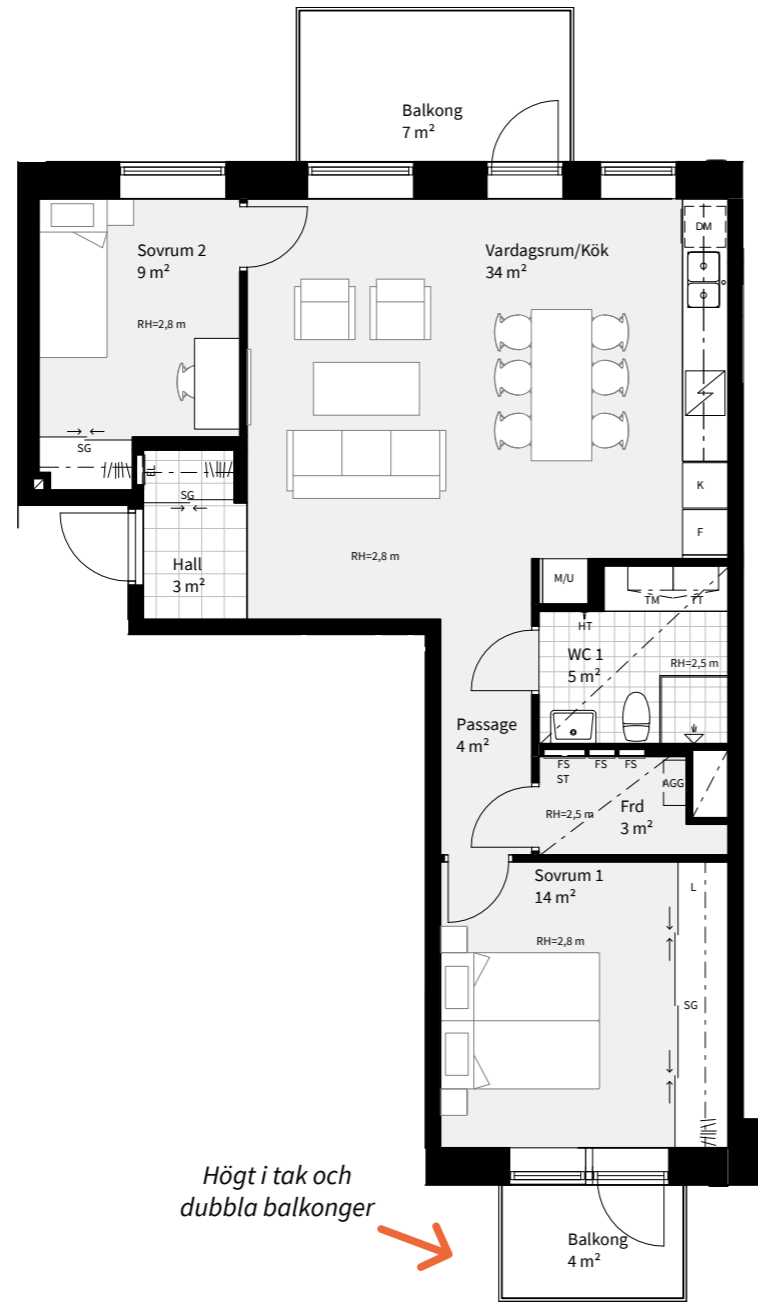

Högt i tak och dubbla balkonger

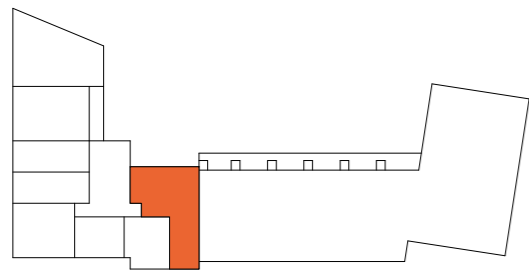

- PLAN 8
- PLAN 7
- PLAN 6
- PLAN 5
- PLAN 4
- PLAN 3
- PLAN 2
- PLAN 1



0 5m
 Skala 1:100, 1 cm=1 m (A4)

Med reservation för ändringar Datum:2020-11-13

Areor uppmätta enligt SS 02 10 53 Ytangivelser är preliminära


Se teckenförklaring på nästa uppslag

Skala 1:100, 1 cm=1 m (A4)

3 TRAPPA PLAN **STORLEK LÄGENHET**
 B 7 79 m² B1606
 ROK



Spännande vinklar och en fantastisk takterrass!

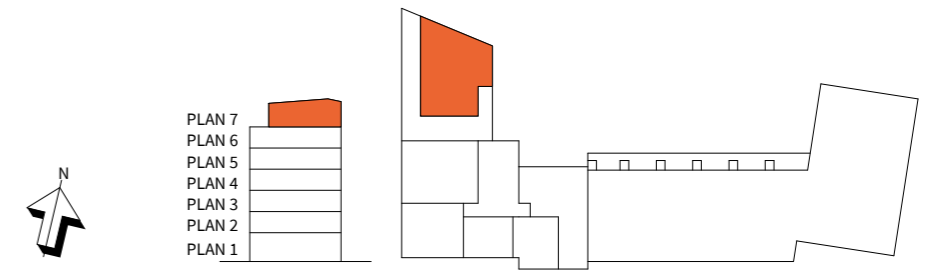

- PLAN 7
- PLAN 6
- PLAN 5
- PLAN 4
- PLAN 3
- PLAN 2
- PLAN 1



0 5m
 Skala 1:100, 1 cm=1 m (A4)


Med reservation för ändringar Datum:2020-11-13

Areor uppmätta enligt SS 02 10 53 Ytangivelser är preliminära


Se teckenförklaring på nästa uppslag

Skala 1:100, 1 cm=1 m (A4)

3 TRAPPA PLAN **STORLEK LÄGENHET**
 B 8 71 m² B1701
 ROK

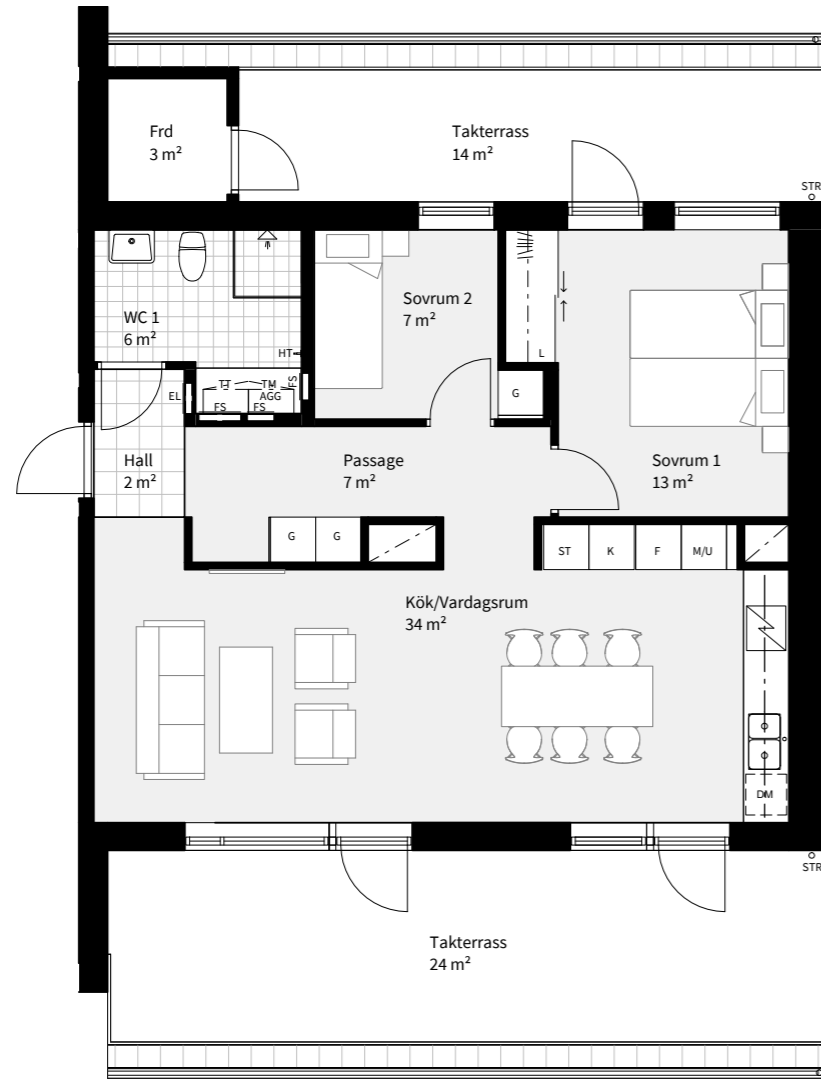

↑
 Rymliga takterrasser
 i norr och söder

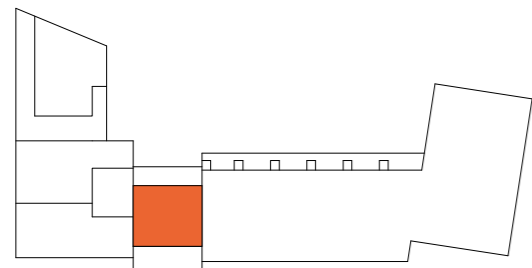

- PLAN 8
- PLAN 7
- PLAN 6
- PLAN 5
- PLAN 4
- PLAN 3
- PLAN 2
- PLAN 1



0 5m
 Skala 1:100, 1 cm=1 m (A4)

Med reservation för ändringar Datum:2020-11-13


Areor uppmätta enligt SS 02 10 53
 Ytangivelser är preliminära

Se teckenförklaring
 på nästa sida

3 TRAPPA PLAN **STORLEK LÄGENHET**
 B 8 83 m² B1703
 ROK



↑
 Sovrum med privat badrum

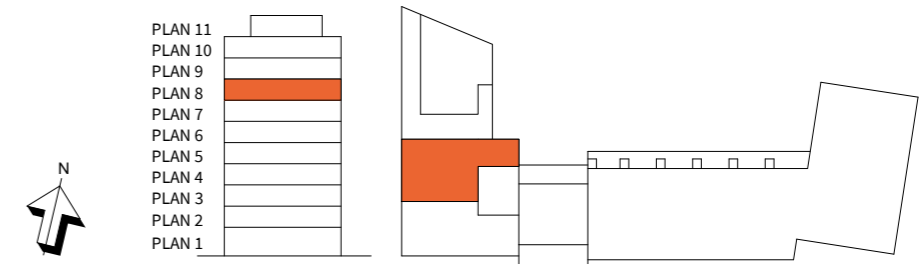

- PLAN 11
- PLAN 10
- PLAN 9
- PLAN 8
- PLAN 7
- PLAN 6
- PLAN 5
- PLAN 4
- PLAN 3
- PLAN 2
- PLAN 1

K KYLSKÅP	M/U MIKROVÅGS- OCH INBYGGNADSUGN	ST STÄDSKÅP	SG SKJUTDÖRRS- GARDEROB	--- NEDBYGGD VENTILATIONS- KANAL I TAK, HÖJD = 0,3 M
F FRYS	U/M KOMBINERAD UGN/ MIKROVÅGSUGN	TM TVÄTTMASKIN	FS FÖRDELARSKÅP	HT HANDDUKSTORK, INGÅR I WC 1
K/F KYL/FRYS	G GARDEROB	TT TORKTUMLARE	EL EL- OCH MEDIE CENTRAL	BH BRÖSTNINGHÖJD = 0,6 M OM EJ ANNAT ANGES
HÄLL	L LINNESKÅP	KM KOMBIMASKIN	Frd LÄGENHETSFÖRRÅD	RH RUMSHÖJD = 2,5 M OM EJ ANNAT ANGES
DM DISKMASKIN	ST/AGG STÄDSKÅP MED LÄGENHETSAGGREGAT	SCHAKT		

Med reservation för ändringar Datum:2020-11-13


Areor uppmätta enligt SS 02 10 53
 Ytangivelser är preliminära

0 5m
 Skala 1:100, 1 cm=1 m (A4)

3 TRAPPA PLAN **STORLEK LÄGENHET**
 B 9 83 m² B1802
 ROK



Ljusinsläpp från tre väderstreck

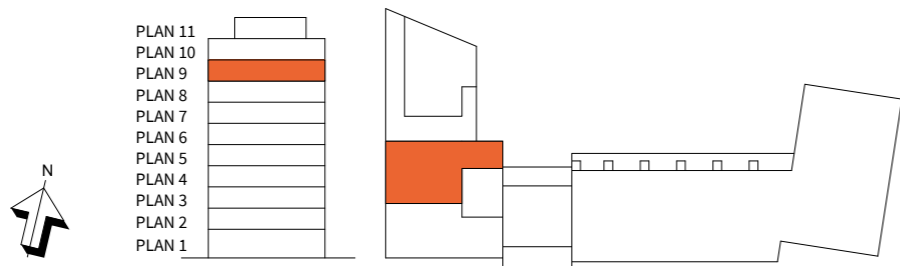

K	KYLSKÅP	M/U	MIKROVÅGS- OCH INBYGGNADSUGN	ST	STÄDSKÅP	SG	SKJUTDÖRRS-GARDELOB	---	NEDBYGGD VENTILATIONS-KANAL I TAK, HÖJD = 0,3 M
F	FRYS	U/M	KOMBINERAD UGN/ MIKROVÅGSUGN	TM	TVÄTTMASKIN	FS	FÖRDELARSKÅP	HT	HANDDUKSTORK, INGÅR I WC 1
K/F	KYL/FRYS	G	GARDELOB	TT	TORKTUMLARE	EL	EL- OCH MEDIE CENTRAL	BH	BRÖSTNINGHÖJD = 0,6 M OM EJ ANNAT ANGES
H	HÄLL	L	LINNESKÅP	KM	KOMBIMASKIN	Frd	LÄGENHETSFÖRRÅD	RH	RUMSHÖJD = 2,5 M OM EJ ANNAT ANGES
DM	DISKMASKIN	ST/AGG	STÄDSKÅP MED LÄGENHETSAGGREGAT	S	SCHAKT				

Med reservation för ändringar Datum: 2020-11-13 Areor uppmätta enligt SS 02 10 53 Ytangivelser är preliminära Skala 1:100, 1 cm=1 m (A4)



4 ROK



Våra 4:or är väldisponerade och har gott om förvaring.
I B1702 finns dubbla balkonger och i etagelägenheten B1902 ingår en enorm takterrass om hela 43 kvm.

Trappa	Plan	Storlek	Lägenhet
B	8	93 m ²	B1702
B	10-11	113 m ²	B1902, Etage



4 ROK

TRAPPA PLAN STORLEK LÄGENHET
B 8 93 m² B1702

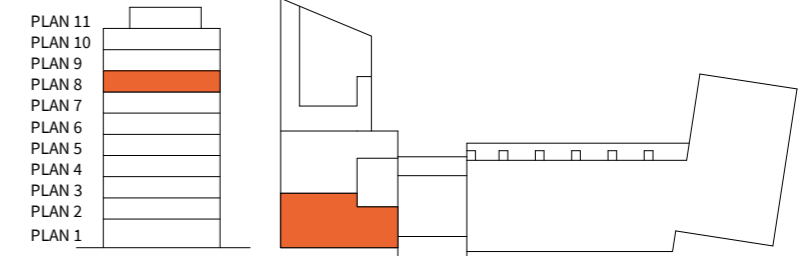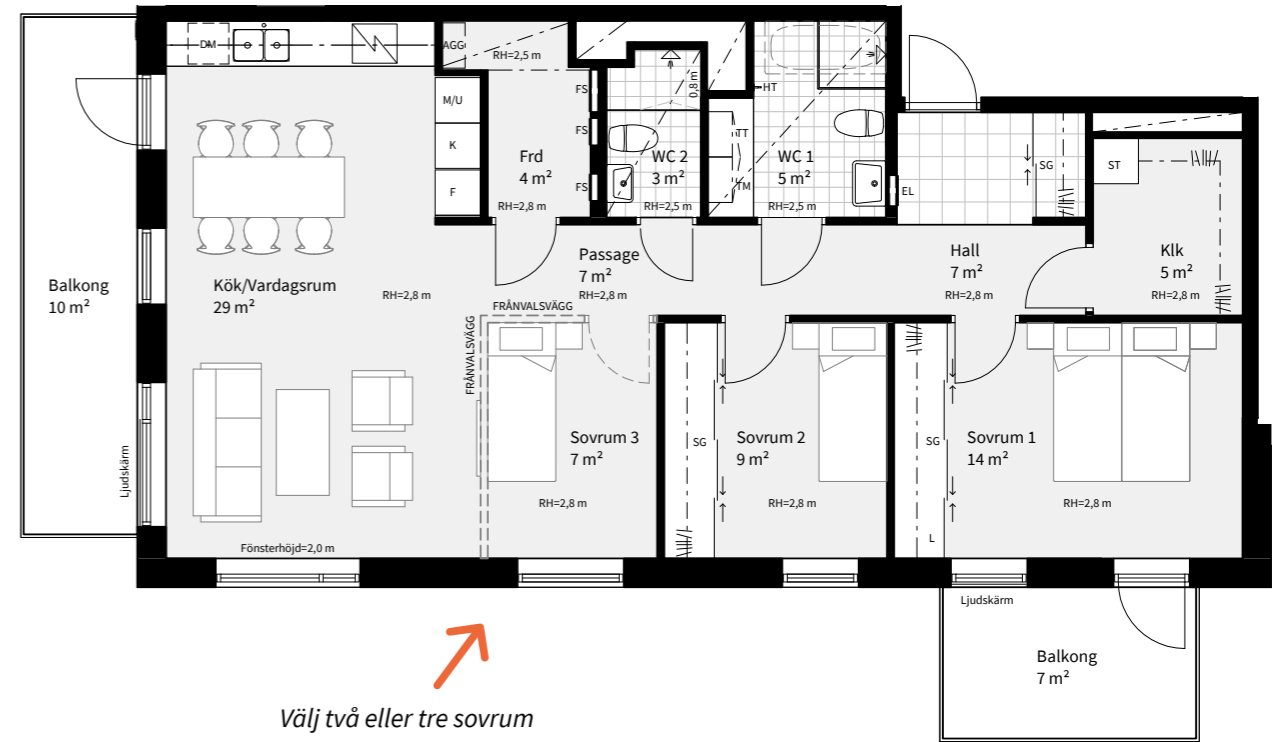

K KYLSKÅP	M/U MIKROVÅGS- OCH INBYGGNADSUGN	ST STÄDSKÅP	SG SKJUTDÖRRS-GARDEROB	--- NEDBYGGD VENTILATIONS-KANAL I TAK, HÖJD = 0,3 M
F FRYS	U/M KOMBINERAD UGN/ MIKROVÅGSUGN	TM TVÄTTMASKIN	FS FÖRDELARSKÅP	HT HANDDUKSTORK, INGÅR I WC 1
K/F KYL/FRYS	G GARDEROB	TT TORKTUMLARE	EL EL- OCH MEDIE CENTRAL	BH BRÖSTNINGHÖJD = 0,6 M OM EJ ANNAT ANGES
HÄLL	L LINNESKÅP	KM KOMBIMASKIN	Frd LÄGENHETSFÖRRÅD	RH RUMSHÖJD = 2,5 M OM EJ ANNAT ANGES
DM DISKMASKIN	ST/ AGG STÄDSKÅP MED LÄGENHETSAGGREGAT	SCHAKT		

Med reservation för ändringar Datum:2020-11-13 Areor uppmätta enligt SS 02 10 53 Ytangelser är preliminära


0 5m Skala 1:100, 1 cm=1 m (A4)

4
ROK

TRAPPA PLAN STORLEK LÄGENHET
B 10-11 113 m² B1902, Etage



Etagelägenhet med
husets bästa takterrass!

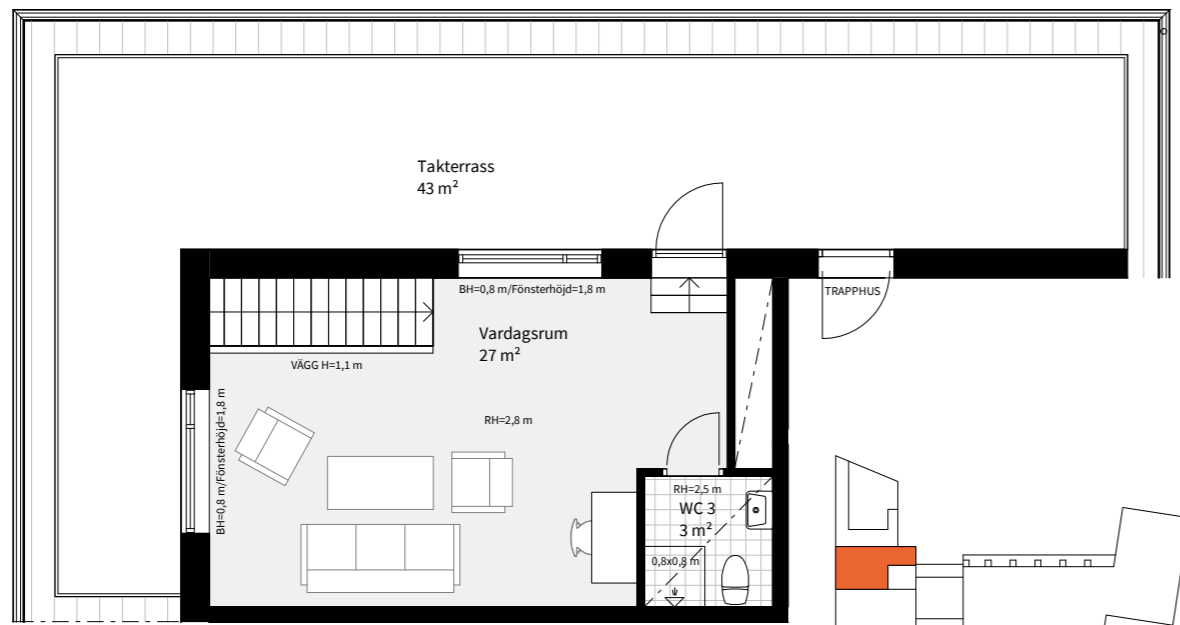

- PLAN 11
- PLAN 10
- PLAN 9
- PLAN 8
- PLAN 7
- PLAN 6
- PLAN 5
- PLAN 4
- PLAN 3
- PLAN 2
- PLAN 1



Med reservation för ändringar Datum:2020-11-13

Areor uppmätta enligt SS 02 10 53
Ytangelser är preliminära

Se teckenförklaring
på sid 41


Skala 1:100, 1 cm=1 m (A4)



5 ROK

Vår enda 5:a är ett drömboende med trippla utemiljöer – två balkonger och en takterrass! De tre sovrummen kan bli två om man så önskar.

Trappa	Plan	Storlek	Lägenhet
B	9	101 m ²	B1801



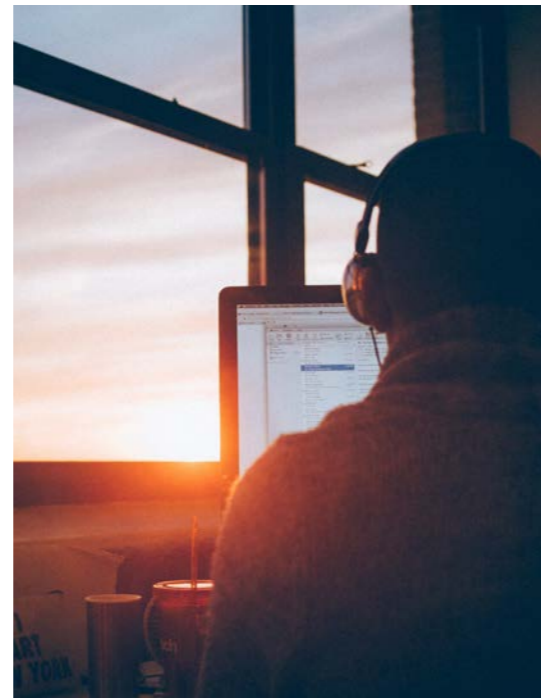


5 ROK

TRAPPA PLAN STORLEK LÄGENHET
B 9 101 m² B1801



Möjlighet till större vardagsrum

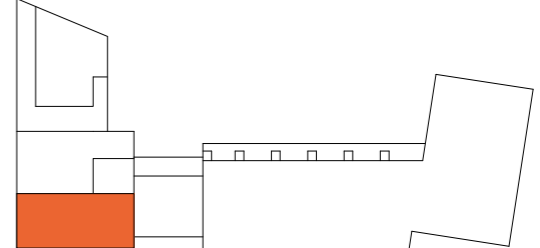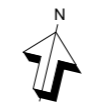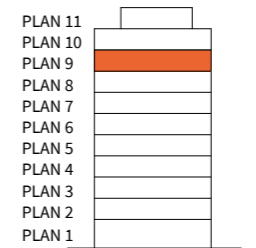

K KYLSKÅP	M/U MIKROVÅGS- OCH INBYGGNADSGUGN	ST STÄDSKÅP	SG SKJUTDÖRRS-GARDELOB	--- NEDBYGGD VENTILATIONS-KANAL I TAK, HÖJD = 0,3 M
F FRYS	U/M KOMBINERAD UGN/ MIKROVÅGSUGN	TM TVÄTTMASKIN	FS FÖRDELARSKÅP	HT HANDDUKSTORK, INGÅR I WC 1
K/F KYL/FRYS	G GARDELOB	TT TORKTUMLARE	EL EL- OCH MEDIE CENTRAL	BH BRÖSTNINGHÖJD = 0,6 M OM EJ ANNAT ANGES
HÄLL	L LINNESKÅP	KM KOMBIMASKIN	Frd LÄGENHETSFÖRRÅD	RH RUMSHÖJD = 2,5 M OM EJ ANNAT ANGES
DM DISKMASKIN	ST/AGG STÄDSKÅP MED LÄGENHETSAGGREGAT	SCHAKT		

Med reservation för ändringar Datum: 2020-11-13 Areor uppmätta enligt SS 02 10 53 Ytangelser är preliminära Skala 1:100, 1 cm=1 m (A4)

6 ROK



6:an i etapp 2 är något utöver det vanliga – ”kronjuvelen” i Varvsporten. Takterrass och två balkonger ger en härlig villakänsla. Här huserar du på hela 156 kvm i två plan!

Trappa	Plan	Storlek	Lägenhet
B	10-11	156 m ²	B1901, Etage





6 ROK

TRAPPA PLAN STORLEK LÄGENHET
B 10-11 156 m² B1901, Etage

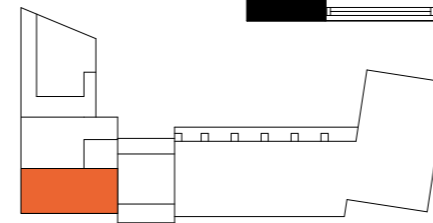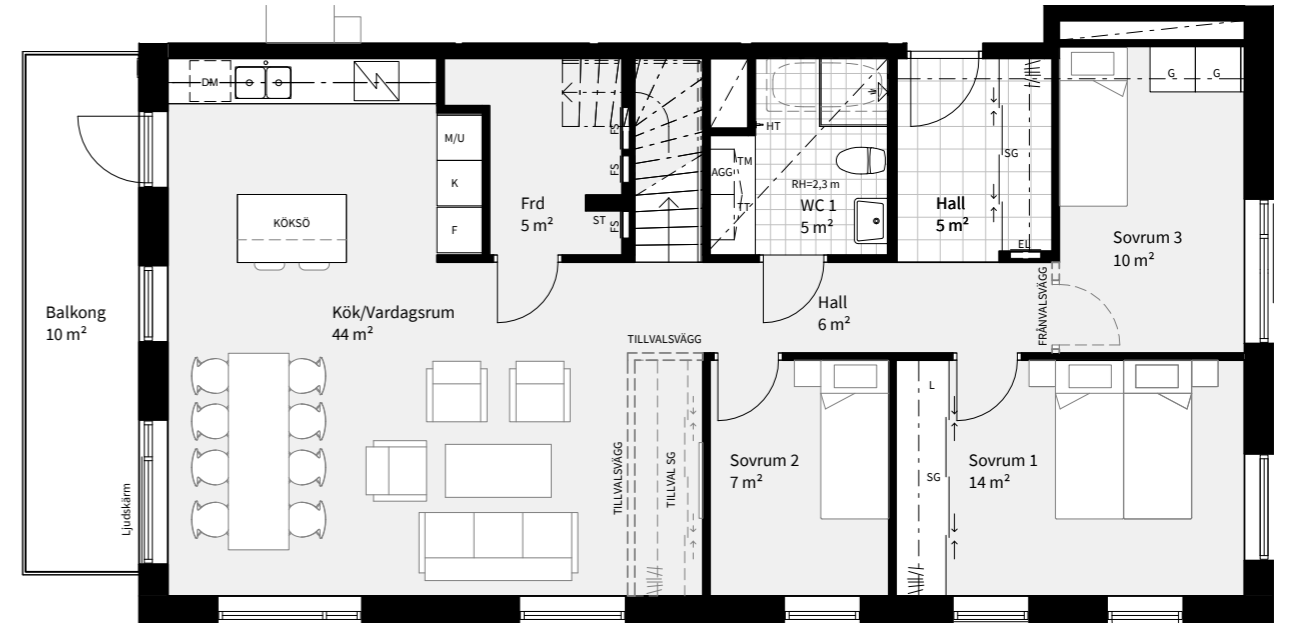

Två balkonger och en lyxig takterrass

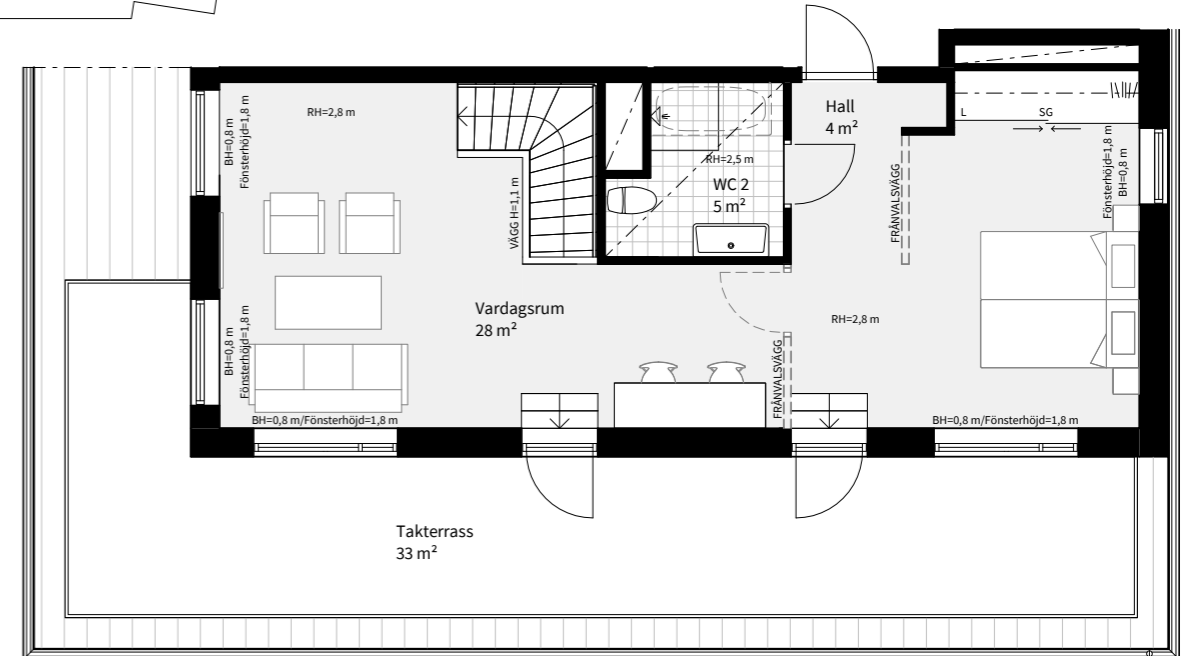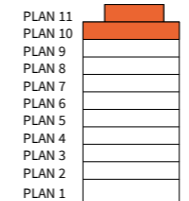

Med reservation för ändringar Datum:2020-11-13

Areor uppmätta enligt SS 02 10 53 Ytangivelser är preliminära

Se teckenförklaring på sid 45.

Skala 1:100, 1 cm=1 m (A4)

