

BRF VARVSPORTEN, VARVSSTADEN

Planlösningar och översikter

Etapp 1


Vilken
lägenhetstyp
passar dig?

PEAB

Peab Bostad

Tillsammans hittar vi hem


Brf Varvsporten rymmer totalt 116 bostäder som släpps i två etapper. På de följande sidorna presenterar vi våra 62 bostäder som du kan välja mellan i etapp 1. Här erbjuder vi allt från kvadratsmart etta till rymlig fyra med loft. Oavsett vilken bostad du väljer får du ett modernt och välplanerat hem med genomtänkt standard redan från start. Utanför finns en grönskande innergård där vi förberett med planteringar, sittplatser och grillplats. Besök gärna vår hemsida peabbostad.se/varvsporten där du kan klicka runt bland bostäderna i vår Bostadsväljare för att se vilken som passar dig bäst.

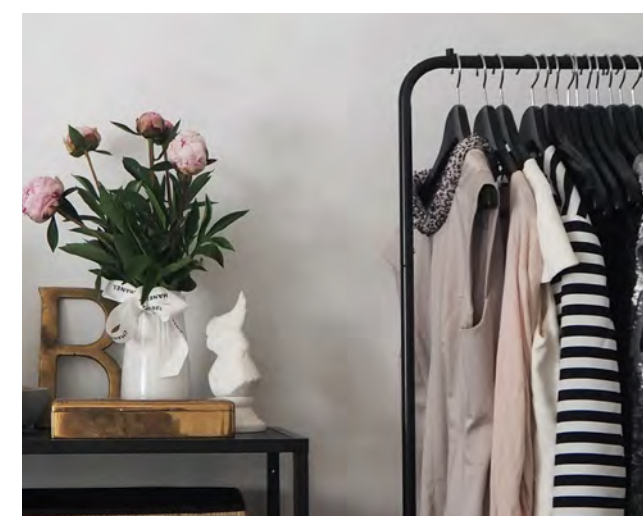

INNEHÅLL

Situationsplan	4
Fördelning av lägenheterna	5
Översiktsplaner	6
Planlösningar 1 RoK	14
Planlösningar 2 RoK	20
Planlösningar 3 RoK	34
Planlösningar 4 RoK	38

Situationsplan

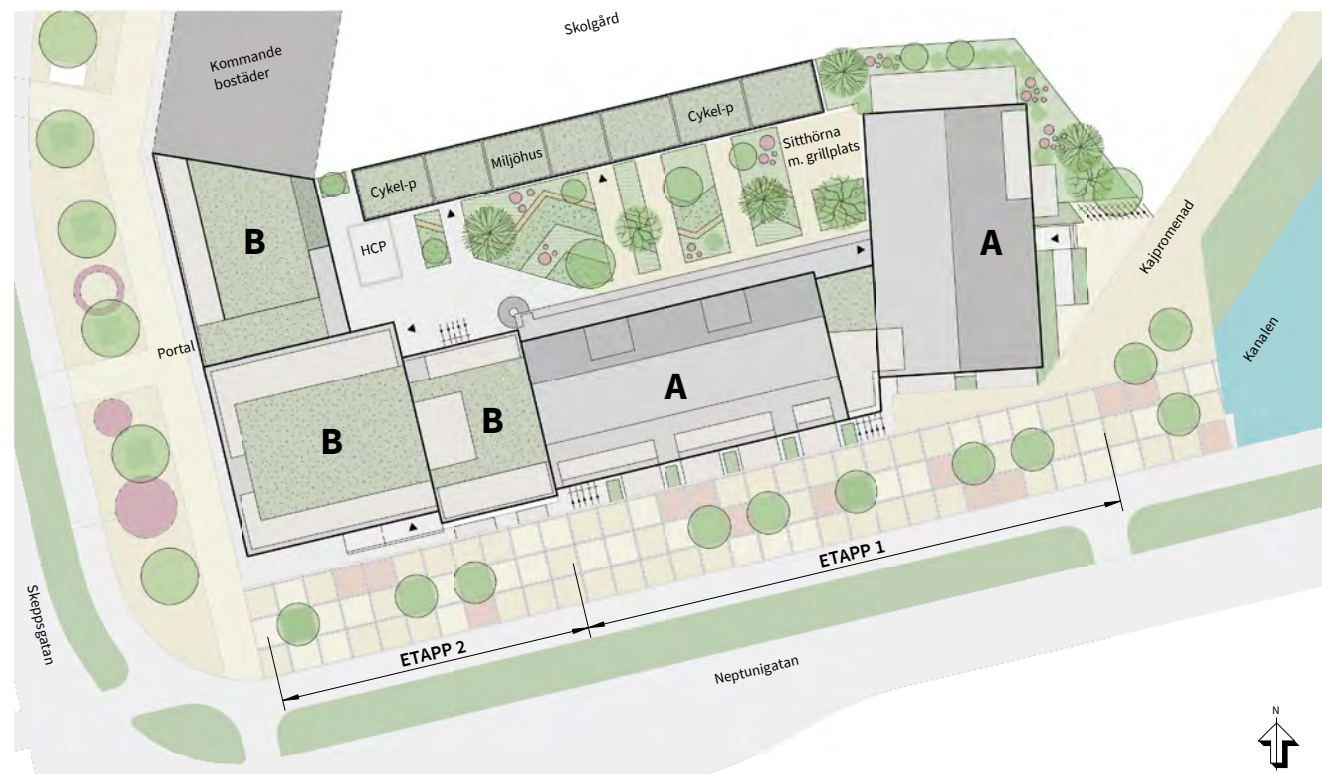

Hus A ingår i etapp 1 och Hus B ingår i etapp 2.

I Brf Varvsporten bor du med fantastiskt läge i "nya" Varvsstaden. I närheten av kvarteret planeras ett långt kajstråk och en helt ny park. Allt inom promenadavstånd till city. Här bygger vi Svanenmärkta bostäder i varierande utformning. Dags att se vilken som passar dig bäst!

Fördelning av lägenheterna



Vänligen notera att bilden är framtagen i ett tidigt skede, förändringar kan förekomma.

1 RoK 2 RoK 3 RoK 4 RoK


Storlek RoK	Boarea kvm	Antal
1	23	1
1	35	6
2	30	5
2	50	6
2	51	34

Storlek RoK	Boarea kvm	Antal
3	73	1
3	105	1
4	85	6
4	104	1
4	108	1

Etapp 1 består av 62 lägenheter. Ytterligare 54 lägenheter släpps i etapp 2.

ÖVERSIKTSPLAN

ETAPP 1 - PLAN 1

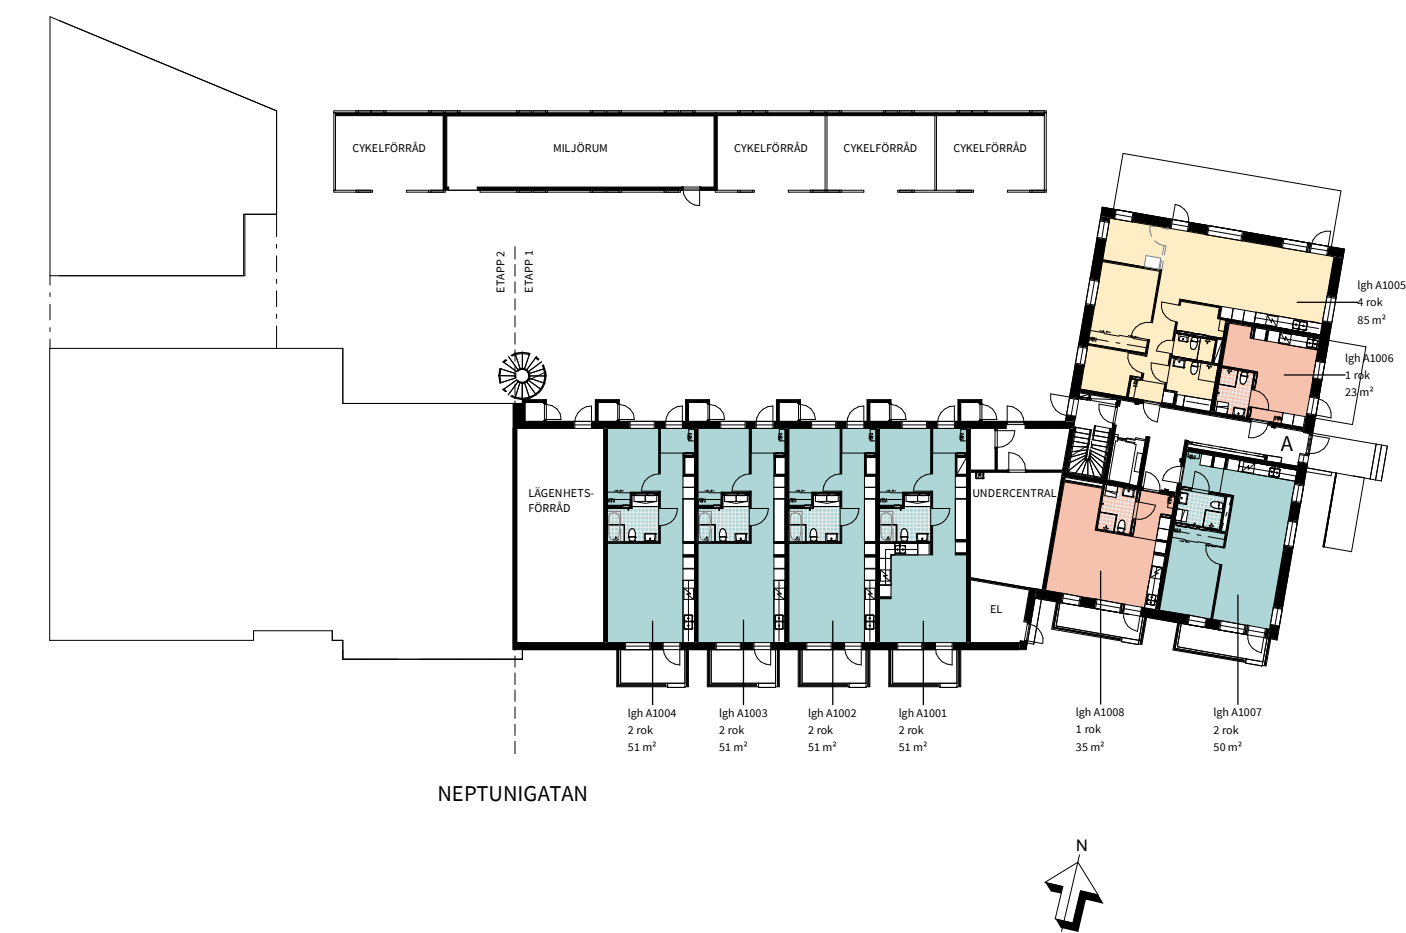

Med reservation för ändringar

Datum:2020-05-08

Areor uppmätta enligt SS 02 10 53
Ytangivelser är preliminära

Skala 1:400, 1 cm=4 m (A4)

ÖVERSIKTSPLAN

ETAPP 1 - PLAN 2



Med reservation för ändringar

Datum:2020-05-08

Areor uppmätta enligt SS 02 10 53
Ytangivelser är preliminära

Skala 1:400, 1 cm=4 m (A4)

ÖVERSIKTSPLAN


ETAPP 1 - PLAN 3



Med reservation för ändringar

Datum:2020-05-08

Areor uppmätta enligt SS 02 10 53
Ytangivelser är preliminära

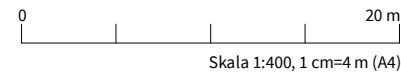

Skala 1:400, 1 cm=4 m (A4)

ÖVERSIKTSPLAN


ETAPP 1 - PLAN 4



Med reservation för ändringar

Datum:2020-05-08

Areor uppmätta enligt SS 02 10 53
Ytangivelser är preliminära

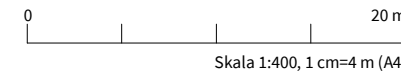

Skala 1:400, 1 cm=4 m (A4)

ÖVERSIKTSPLAN

ETAPP 1 - PLAN 5



Med reservation för ändringar


Datum:2020-05-08

Areor uppmätta enligt SS 02 10 53
Ytangivelser är preliminära

Skala 1:400, 1 cm=4 m (A4)

ÖVERSIKTSPLAN

ETAPP 1 - PLAN 6

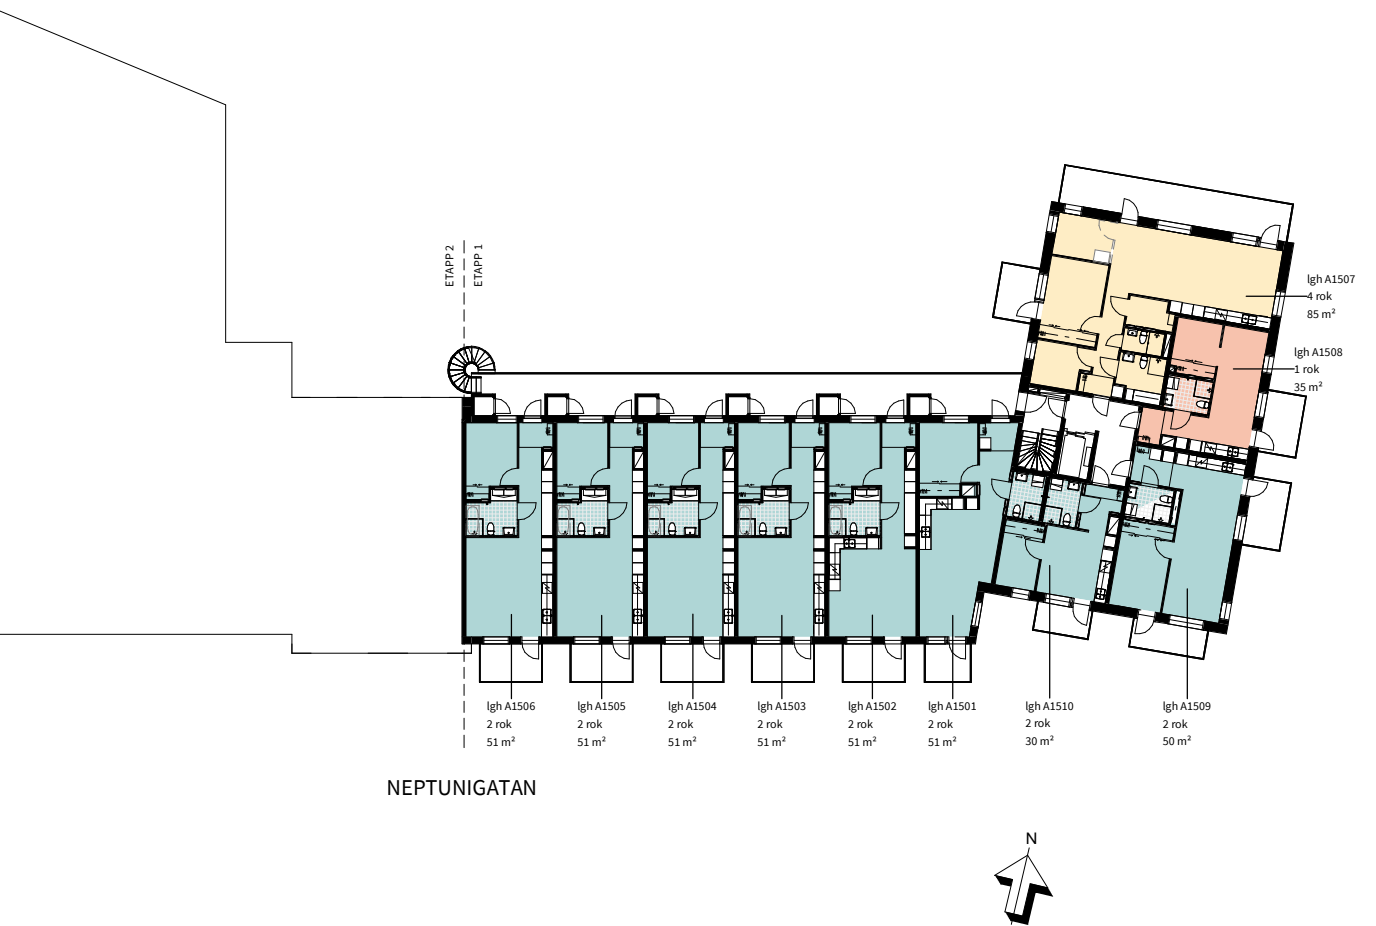

Med reservation för ändringar


Datum:2020-05-08

Areor uppmätta enligt SS 02 10 53
Ytangivelser är preliminära

Skala 1:400, 1 cm=4 m (A4)

ÖVERSIKTSPLAN


ETAPP 1 - PLAN 7

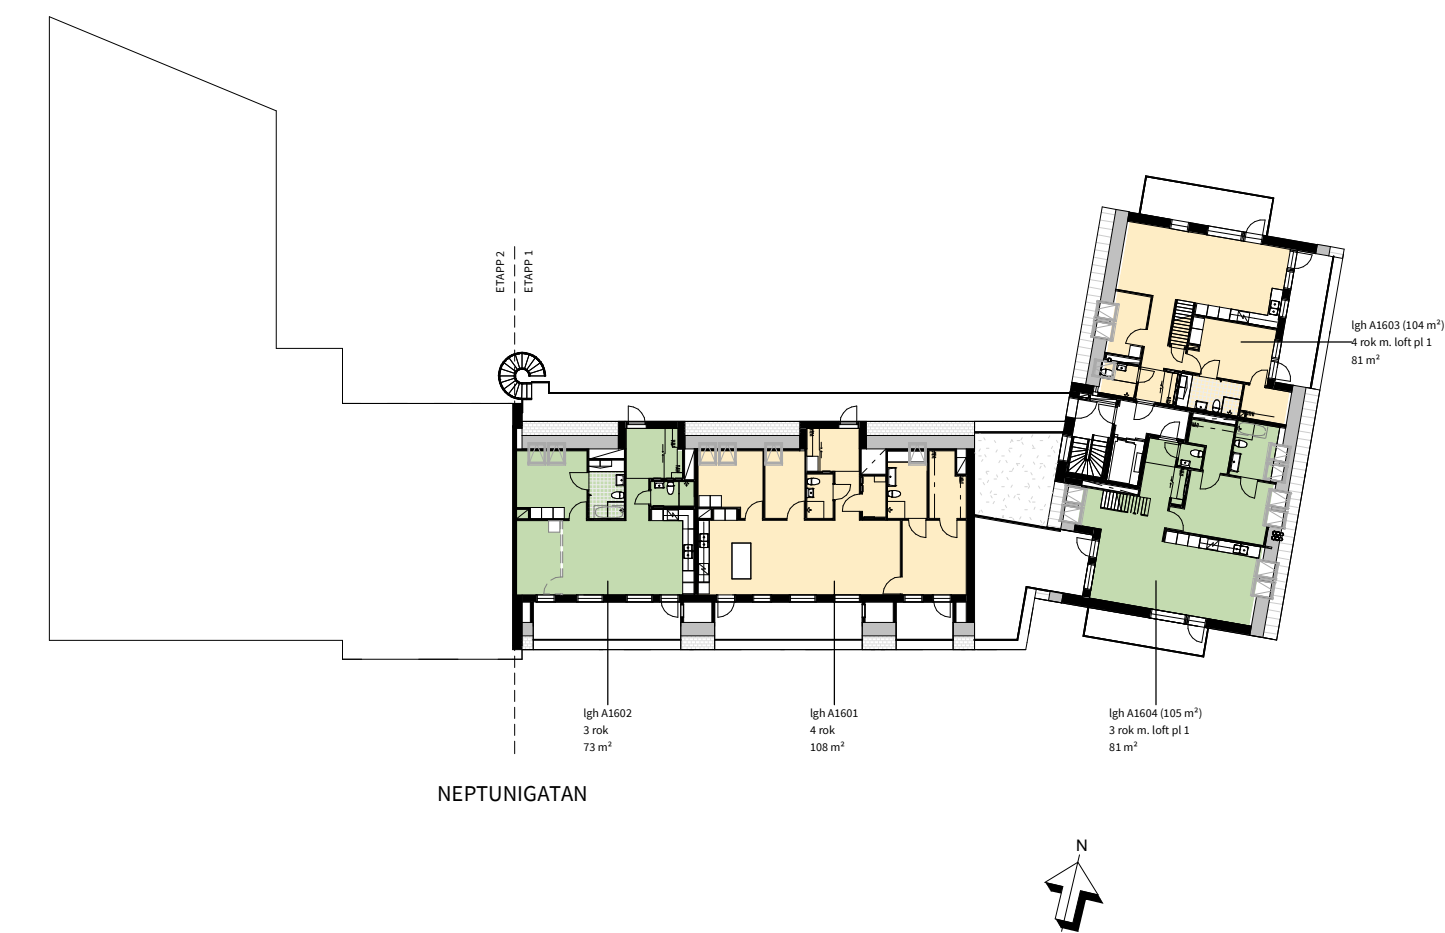

Med reservation för ändringar Datum:2020-05-08 Areor uppmätta enligt SS 02 10 53 Ytangivelser är preliminära Skala 1:400, 1 cm=4 m (A4)

ÖVERSIKTSPLAN

ETAPP 1 - PLAN 8

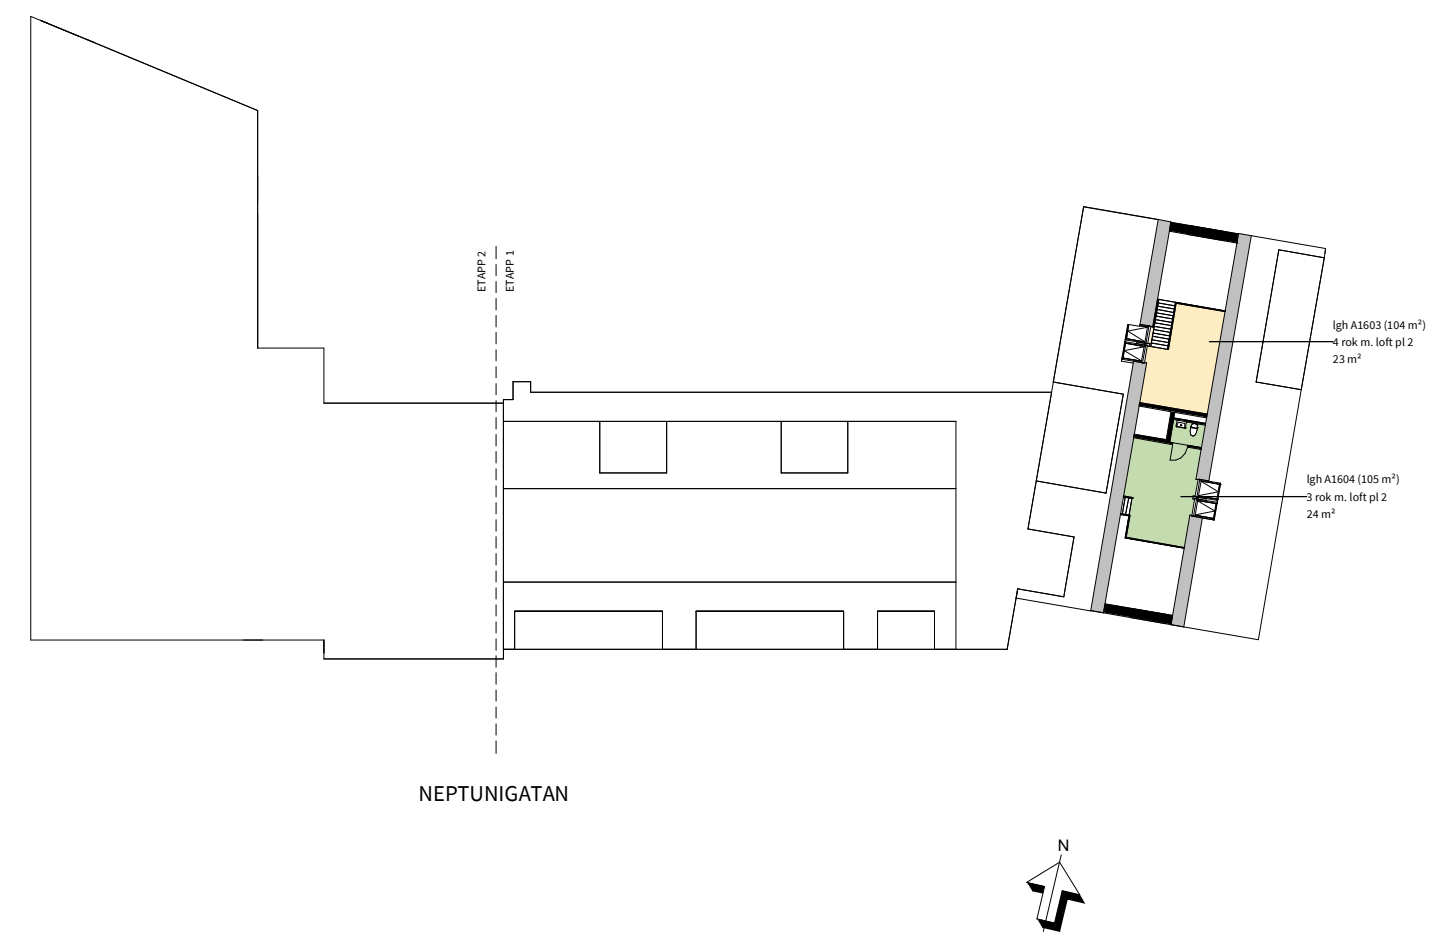

Med reservation för ändringar Datum:2020-05-08 Areor uppmätta enligt SS 02 10 53 Ytangivelser är preliminära Skala 1:400, 1 cm=4 m (A4)

1

ROK

Här får du en lättmöblerad och kvadratsmart 1:a. Lägenheten har antingen en mysig sovalkov eller sovrum med förvaring i skjutdörrsgarderober. Alla får balkong eller uteplats.

Trappa	Plan	Storlek	Lägenhet
A	1	23 m²	A1006
A	1	35 m²	A1008
A	2	35 m²	A1108
A	3-6	35 m²	A1208, A1308, A1408, A1508



1

ROK

TRAPPA	PLAN	STORLEK	LÄGENHET
A	1	23 m²	A1006

Uteplats med utsikt mot kanalen

K	KYLSKÅP	M/U	MIKROVÅGS- OCH INBYGGNADSUGN	ST	STÄDSKÅP	SG	SKJUTDÖRRS-GARDEOB	---	NEDBYGGD VENTILATIONS-KANAL I TAK, HÖJD = 0,3 M
F	FRYS	U/M	KOMBINERAD UGN/ MIKROVÅGSUGN	TM	TVÄTTMASKIN	FS	FÖRDELARSKÅP	HT	HANDDUKSTORK, INGÅR I WC 1
K/F	KYL/FRYS	G	GARDEOB	TT	TORKTUMLARE	EL	EL- OCH MEDIE CENTRAL	BH	BRÖSTNINGHÖJD = 0,6 M OM EJ ANNAT ANGES
H	HÄLL	L	LINNESKÅP	KM	KOMBIMASKIN	Frd	LÄGENHETSFÖRRÅD	RH	RUMSHÖJD = 2,5 M OM EJ ANNAT ANGES
DM	DISKMASKIN	ST/ AGG	STÄDSKÅP MED LÄGENHETSAGGREGAT	S	SCHAKT				

Med reservation för ändringar Datum:2020-05-08 Areor uppmätta enligt SS 02 10 53 Ytangivelser är preliminära

Skala 1:100, 1 cm=1 m (A4)

1

ROK

TRAPPA

PLAN

STORLEK


LÄGENHET

A


1

35 m²

A1008

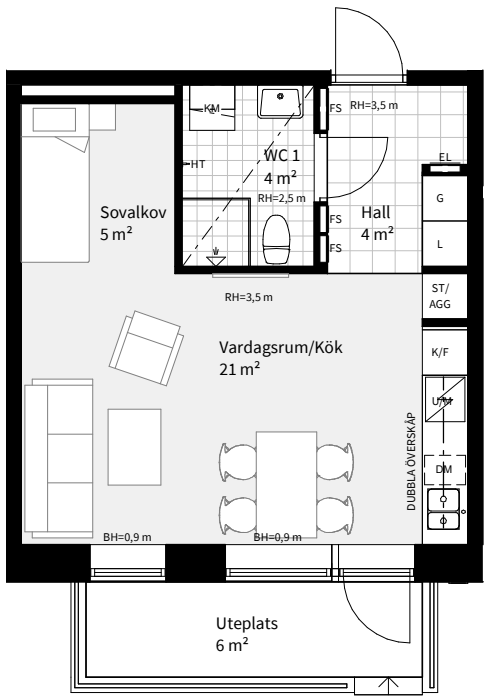

Förvaring på höjden med dubbla överskåp i kök

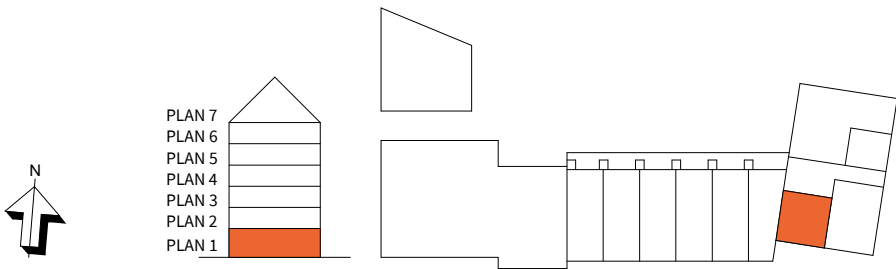

K	KYLSKÅP	M/U	MIKROVÅGS- OCH INBYGGNADSUGN	ST	STÄDSKÅP	SG	SKJUTDÖRRS- GARDEROB	---	NEDBYGGD VENTILATIONS- KANAL I TAK, HÖJD = 0,3 M
F	FRYS	U/M	KOMBINERAD UGN/ MIKROVÅGSUGN	TM	TVÄTTMASKIN	FS	FÖRDELARSKÅP	HT	HANDDUKSTORK, INGÅR I WC 1
K/F	KYL/FRYS	G	GARDEROB	TT	TORKTUMLARE	EL	EL- OCH MEDIE CENTRAL	BH	BRÖSTNINGHÖJD = 0,6 M OM EJ ANNAT ANGES
HÄLL		L	LINNESKÅP	KM	KOMBIMASKIN	Frd	LÄGENHETSFÖRRÅD	RH	RUMSHÖJD = 2,5 M OM EJ ANNAT ANGES
DM	DISKMASKIN	ST/ AGG	STÄDSKÅP MED LÄGENHETSAGGREGAT	SCHAKT					

Med reservation för ändringar

Datum:2020-05-08

Areor uppmätta enligt SS 02 10 53 Ytangelser är preliminära

05m

Skala 1:100, 1 cm=1 m (A4)

1

ROK

TRAPPA

PLAN

STORLEK



LÄGENHET

A

2

35 m²

A1108

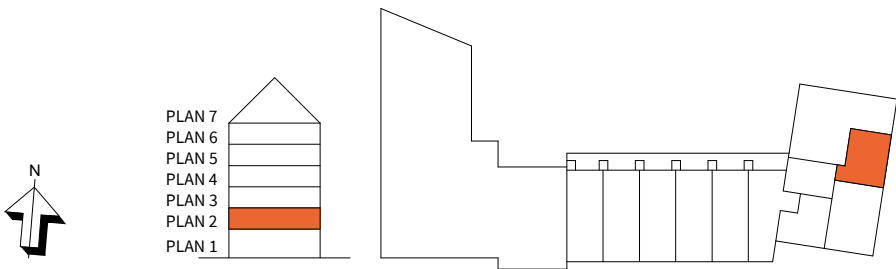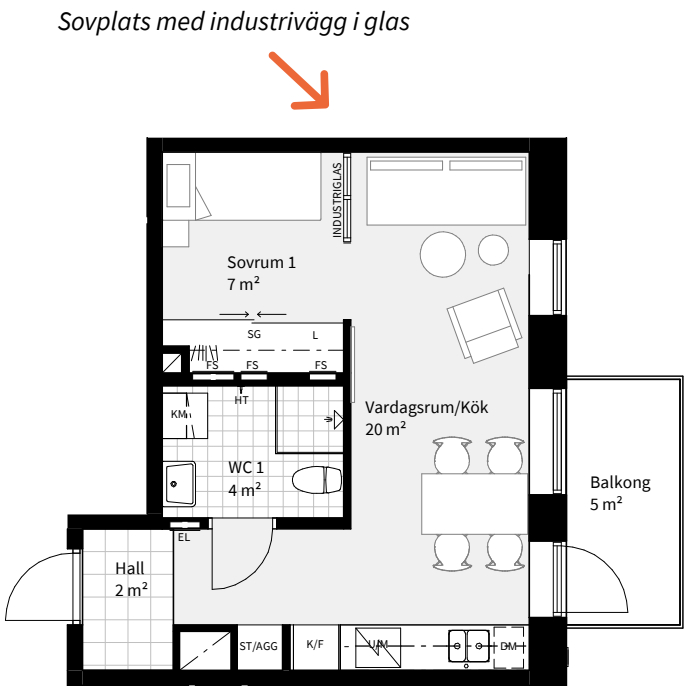

K	KYLSKÅP	M/U	MIKROVÅGS- OCH INBYGGNADSUGN	ST	STÄDSKÅP	SG	SKJUTDÖRRS- GARDEROB	---	NEDBYGGD VENTILATIONS- KANAL I TAK, HÖJD = 0,3 M
F	FRYS	U/M	KOMBINERAD UGN/ MIKROVÅGSUGN	TM	TVÄTTMASKIN	FS	FÖRDELARSKÅP	HT	HANDDUKSTORK, INGÅR I WC 1
K/F	KYL/FRYS	G	GARDEROB	TT	TORKTUMLARE	EL	EL- OCH MEDIE CENTRAL	BH	BRÖSTNINGHÖJD = 0,6 M OM EJ ANNAT ANGES
HÄLL		L	LINNESKÅP	KM	KOMBIMASKIN	Frd	LÄGENHETSFÖRRÅD	RH	RUMSHÖJD = 2,5 M OM EJ ANNAT ANGES
DM	DISKMASKIN	ST/ AGG	STÄDSKÅP MED LÄGENHETSAGGREGAT	SCHAKT					

Med reservation för ändringar

Datum:2020-05-08


Areor uppmätta enligt SS 02 10 53 Ytangelser är preliminära

05m


Skala 1:100, 1 cm=1 m (A4)

1	TRAPPA	PLAN	STORLEK	LÄGENHET
ROK	A	3-6	35 m ²	A1208, A1308, A1408, A1508*

Sovplats med industrivägg i glas

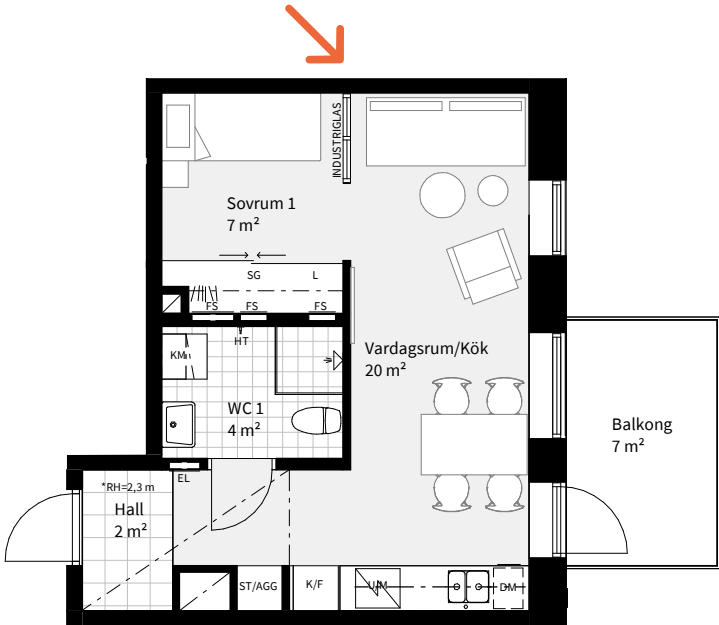

* Unik rumshöjd på plan 6

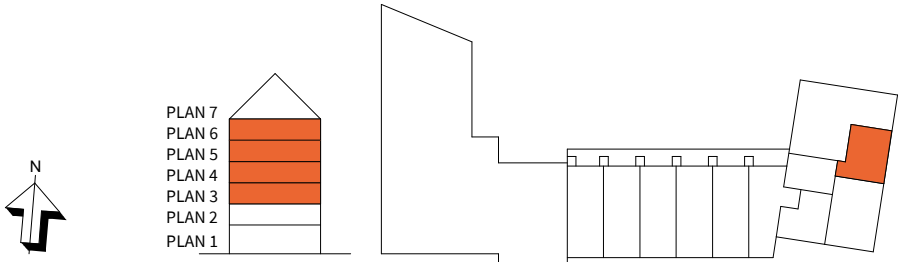

K	KYLSKÅP	M/U	MIKROVÅGS- OCH INBYGGNADSUGN	ST	STÄDSKÅP	SG	SKJUTDÖRRS-GARDEOB	---	NEDBYGGD VENTILATIONS-KANAL I TAK, HÖJD = 0,3 M
F	FRYS	U/M	KOMBINERAD UGN/ MIKROVÅGSUGN	TM	TVÄTTMASKIN	FS	FÖRDELARSKÅP	HT	HANDDUKSTORK, INGÅR I WC 1
K/F	KYL/FRYS	G	GARDEOB	TT	TORKTUMLARE	EL	EL- OCH MEDIE CENTRAL	BH	BRÖSTNINGHÖJD = 0,6 M OM EJ ANNAT ANGES
H	HÄLL	L	LINNESKÅP	KM	KOMBIMASKIN	Frd	LÄGENHETSFÖRRÅD	RH	RUMSHÖJD = 2,5 M OM EJ ANNAT ANGES
DM	DISKMASKIN	ST/ AGG	STÄDSKÅP MED LÄGENHETSAGGREGAT	S	SCHAKT				

Med reservation för ändringar Datum:2020-05-08 Areor uppmätta enligt SS 02 10 53 Ytangivelser är preliminära Skala 1:100, 1 cm=1 m (A4)



2 ROK


Välkommen till en 2:a som låter livet ta plats med rymliga sovrum och bra förvaringsutrymmen. Öppen planlösning mellan kök och vardagsrum och minst en uteplats eller balkong!

Trappa	Plan	Storlek	Lägenhet
A	2-6	30 m ²	A1110, A1210, A1310, A1410, A1510
A	1	50 m ²	A1007
A	2	50 m ²	A1109
A	3-5	50 m ²	A1209, A1309, A1409
A	6	50 m ²	A1509
A	1	51 m ²	A1001
A	1	51 m ²	A1002, A1003, A1004
A	2	51 m ²	A1101
A	2	51 m ²	A1103, A1104, A1105, A1106
A	3-6	51 m ²	A1201, A1301, A1401, A1501
A	3-6	51 m ²	A1202, A1302, A1402, A1502
A	3-6	51 m ²	A1203, A1204, A1205, A1206, A1303, A1304, A1305, A1306, A1403, A1404, A1405, A1406, A1503, A1504, A1505, A1506




2 ROK

TRAPPA	PLAN	STORLEK	LÄGENHET
A	2-6	30 m ²	A1110, A1210, A1310, A1410, A1510*

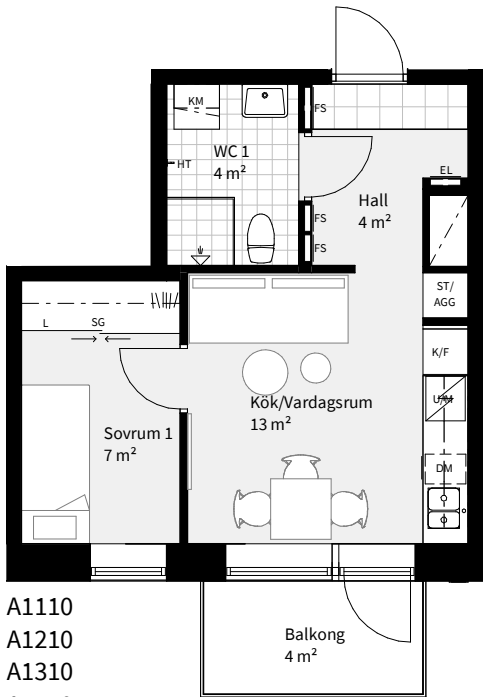

A1110
A1210
A1310
A1410

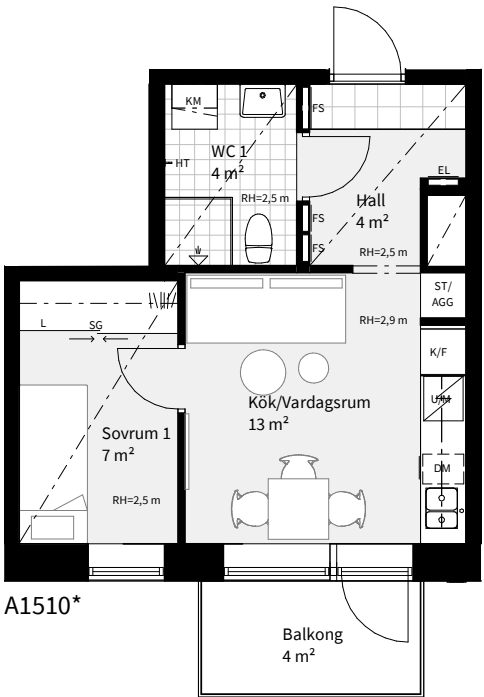

A1510*

Yteffektiv tvåa med balkong i söder

* Unik rumshöjd på plan 6

	KYLSKÅP		MIKROVÅGS- OCH INBYGGNADSUGN		STÄDSKÅP	SG	SKJUTDÖRRS- GARDEROB		NEDBYGGD VENTILATIONS- KANAL I TAK, HÖJD = 0,3 M
	FRYS		KOMBINERAD UGN/ MIKROVÅGSUGN		TVÄTTMASKIN	FS	FÖRDELARSKÅP	HT	HANDDUKSTORK, INGÅR I WC 1
	KYL/FRYS		GARDEROB		TORKTUMLARE	EL	EL- OCH MEDIE CENTRAL	BH	BRÖSTNINGHÖJD = 0,6 M OM EJ ANNAT ANGES
	HÄLL		LINNESKÅP		KOMBIMASKIN	Frd	LÄGENHETSFÖRRÅD	RH	RUMSHÖJD = 2,5 M OM EJ ANNAT ANGES
	DISKMASKIN		STÄDSKÅP MED LÄGENHETSAGGREGAT		SCHAKT				

Med reservation för ändringar

Datum:2020-05-08

Areor uppmätta enligt SS 02 10 53
Ytangivelser är preliminära

0

5m

Skala 1:100, 1 cm=1 m (A4)

2

ROK

TRAPPA

PLAN

STORLEK

LÄGENHET

A


1

50 m²

A1007



Takhöjd upp till 3,5 meter
och dubbla överskåp i köket

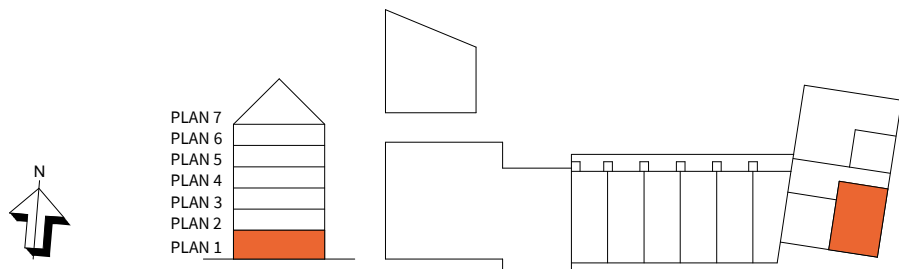

K	KYLSKÅP	M/U	MIKROVÅGS- OCH INBYGGNADSUGN	ST	STÄDSKÅP	SG	SKJUTDÖRRS- GARDEROB	---	NEDBYGGD VENTILATIONS- KANAL I TAK, HÖJD = 0,3 M
F	FRYS	U/M	KOMBINERAD UGN/ MIKROVÅGSUGN	TM	TVÄTTMASKIN	FS	FÖRDELARSKÅP	HT	HANDDUKSTORK, INGÅR I WC 1
K/F	KYL/FRYS	G	GARDEROB	TT	TORKTUMLARE	EL	EL- OCH MEDIE CENTRAL	BH	BRÖSTNINGHÖJD = 0,6 M OM EJ ANNAT ANGES
↗	HÄLL	L	LINNESKÅP	KM	KOMBIMASKIN	Frd	LÄGENHETSFÖRRÅD	RH	RUMSHÖJD = 2,5 M OM EJ ANNAT ANGES
DM	DISKMASKIN	ST/ AGG	STÄDSKÅP MED LÄGENHETSAGGREGAT	SCHAKT					

Med reservation för ändringar Datum:2020-05-08 Areor uppmätta enligt SS 02 10 53 Ytangivelser är preliminära

Skala 1:100, 1 cm=1 m (A4)

2

ROK

TRAPPA

PLAN

STORLEK


LÄGENHET

A


2

50 m²

A1109

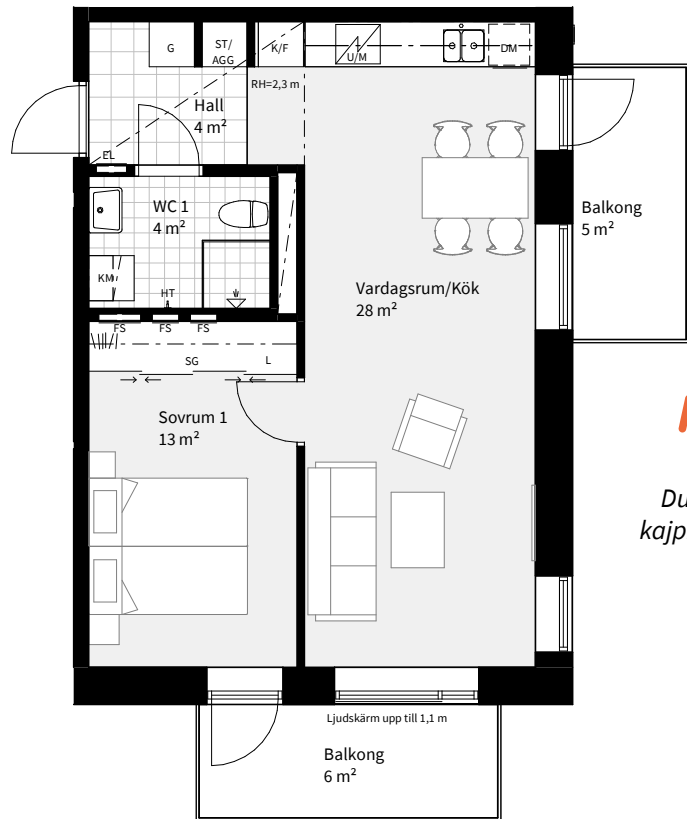

Dubbla balkonger mot
kajpromenad och södersol

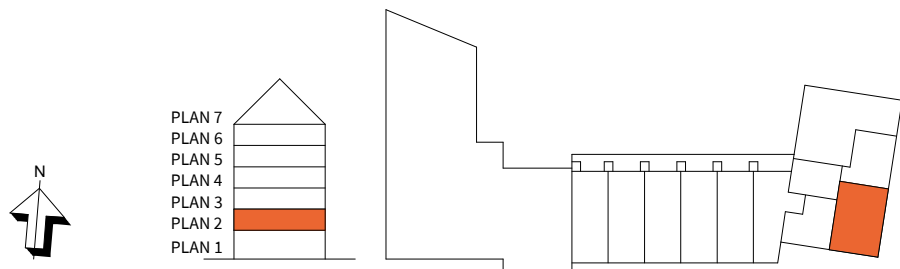

K	KYLSKÅP	M/U	MIKROVÅGS- OCH INBYGGNADSUGN	ST	STÄDSKÅP	SG	SKJUTDÖRRS- GARDEROB	---	NEDBYGGD VENTILATIONS- KANAL I TAK, HÖJD = 0,3 M
F	FRYS	U/M	KOMBINERAD UGN/ MIKROVÅGSUGN	TM	TVÄTTMASKIN	FS	FÖRDELARSKÅP	HT	HANDDUKSTORK, INGÅR I WC 1
K/F	KYL/FRYS	G	GARDEROB	TT	TORKTUMLARE	EL	EL- OCH MEDIE CENTRAL	BH	BRÖSTNINGHÖJD = 0,6 M OM EJ ANNAT ANGES
↗	HÄLL	L	LINNESKÅP	KM	KOMBIMASKIN	Frd	LÄGENHETSFÖRRÅD	RH	RUMSHÖJD = 2,5 M OM EJ ANNAT ANGES
DM	DISKMASKIN	ST/ AGG	STÄDSKÅP MED LÄGENHETSAGGREGAT	SCHAKT					

Med reservation för ändringar Datum:2020-05-08 Areor uppmätta enligt SS 02 10 53 Ytangivelser är preliminära

Skala 1:100, 1 cm=1 m (A4)

2

ROK

TRAPPA

PLAN

STORLEK

LÄGENHET

A

3-5

50 m²

A1209, A1309, A1409

2

ROK

TRAPPA

PLAN

STORLEK


LÄGENHET

A


6

50 m²

A1509

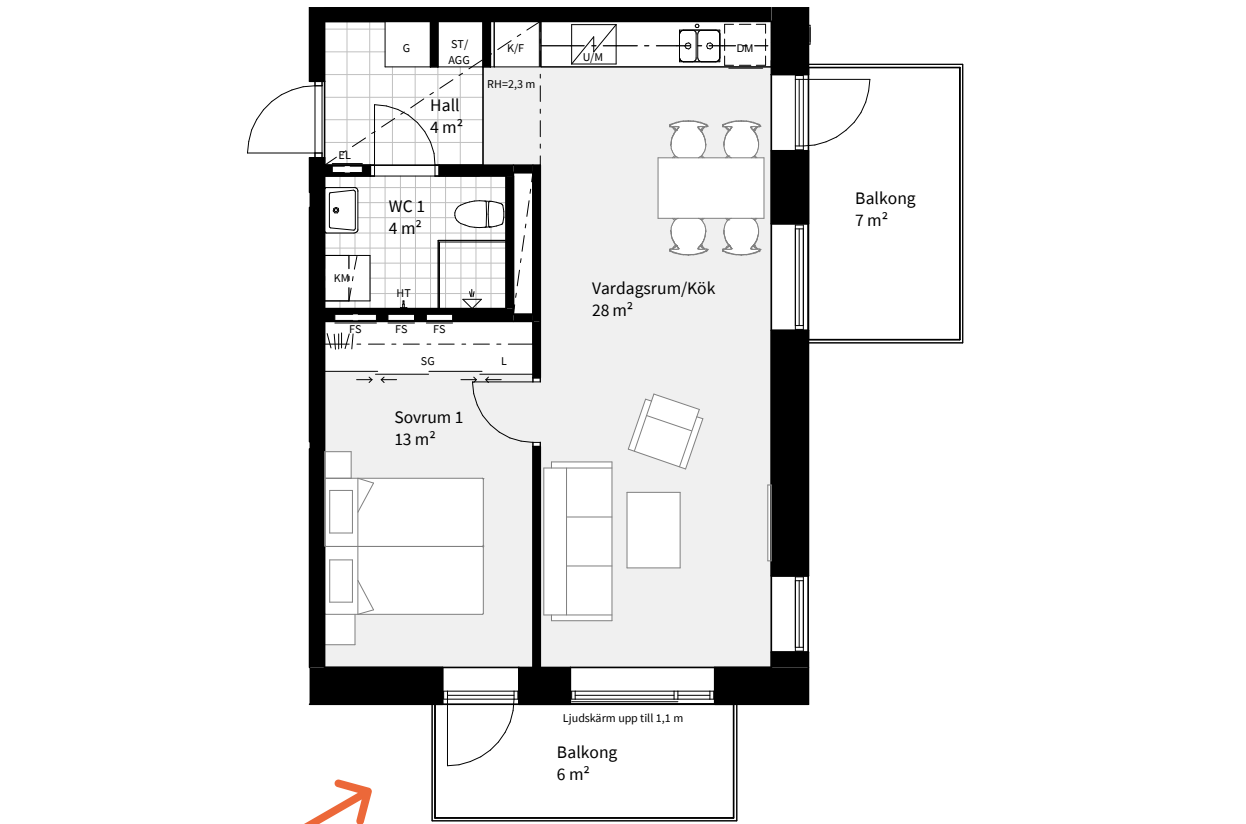


Dubbla balkonger mot kajpromenad och södersol

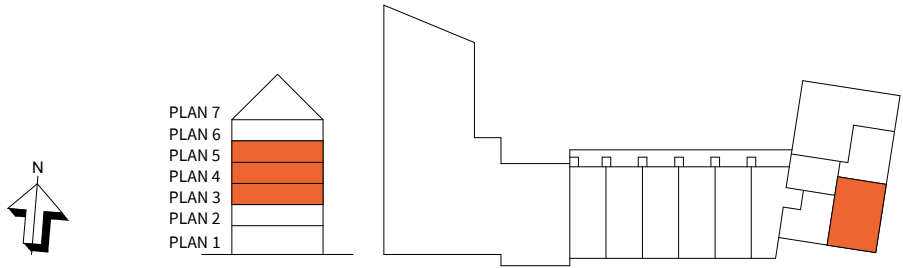


K	KYLSKÅP	M/U	MIKROVÅGS- OCH INBYGGNADSUGN	ST	STÄDSKÅP	SG	SKJUTDÖRRS-GARDEOB	---	NEDBYGGD VENTILATIONS-KANAL I TAK, HÖJD = 0,3 M
F	FRYS	U/M	KOMBINERAD UGN/ MIKROVÅGSUGN	TM	TVÄTTMASKIN	FS	FÖRDELARSKÅP	HT	HANDDUKSTORK, INGÅR I WC 1
K/F	KYL/FRYS	G	GARDEOB	TT	TÖRKTUMLARE	EL	EL- OCH MEDIE CENTRAL	BH	BRÖSTNINGHÖJD = 0,6 M OM EJ ANNAT ANGES
⚡	HÄLL	L	LINNESKÅP	KM	KOMBIMASKIN	Frd	LÄGENHETSFÖRRÅD	RH	RUMSHÖJD = 2,5 M OM EJ ANNAT ANGES
DM	DISKMASKIN	ST/AGG	STÄDSKÅP MED LÄGENHETSAGGREGAT	⚡	SCHAKT				

Med reservation för ändringar Datum:2020-05-08 Areor uppmätta enligt SS 02 10 53 Ytangelser är preliminära Skala 1:100, 1 cm=1 m (A4)

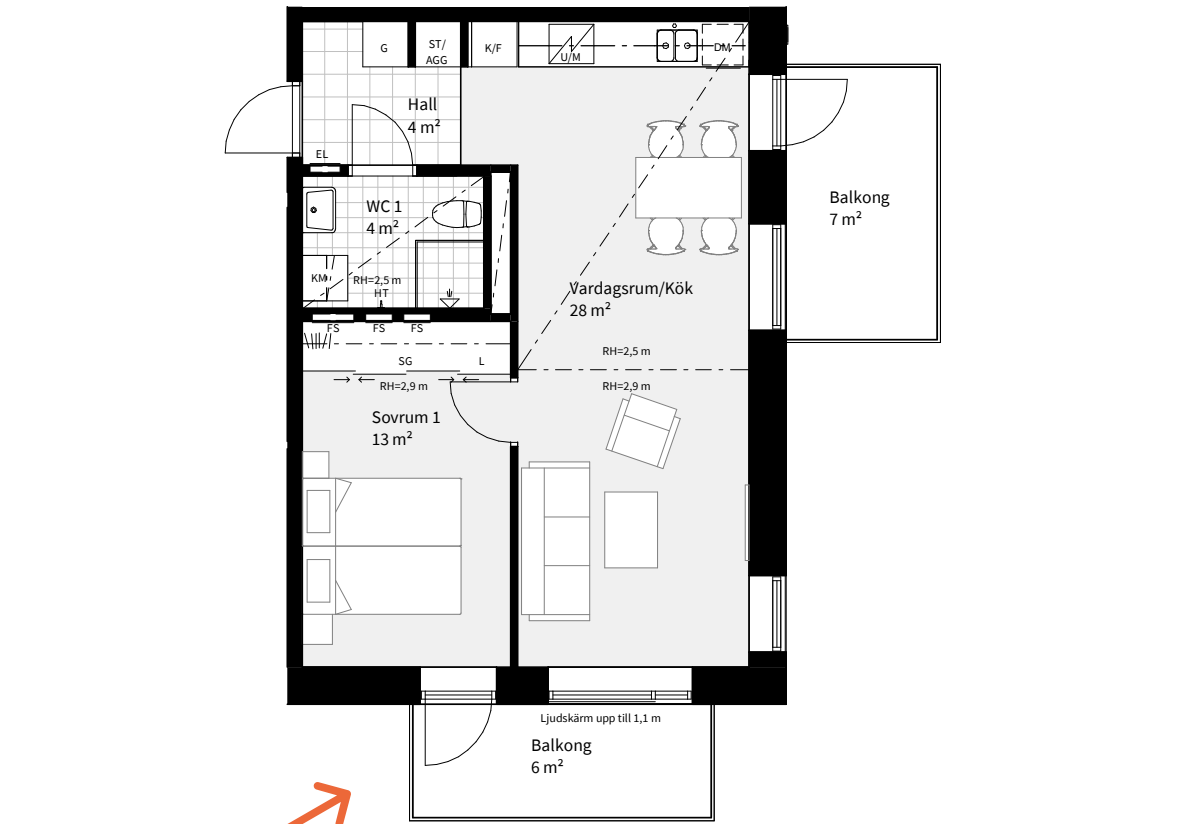

Dubbla balkonger och varierande rumshöjd

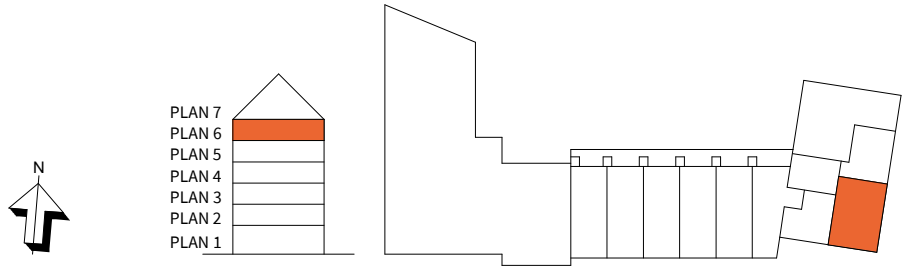

K	KYLSKÅP	M/U	MIKROVÅGS- OCH INBYGGNADSUGN	ST	STÄDSKÅP	SG	SKJUTDÖRRS-GARDEOB	---	NEDBYGGD VENTILATIONS-KANAL I TAK, HÖJD = 0,3 M
F	FRYS	U/M	KOMBINERAD UGN/ MIKROVÅGSUGN	TM	TVÄTTMASKIN	FS	FÖRDELARSKÅP	HT	HANDDUKSTORK, INGÅR I WC 1
K/F	KYL/FRYS	G	GARDEOB	TT	TÖRKTUMLARE	EL	EL- OCH MEDIE CENTRAL	BH	BRÖSTNINGHÖJD = 0,6 M OM EJ ANNAT ANGES
⚡	HÄLL	L	LINNESKÅP	KM	KOMBIMASKIN	Frd	LÄGENHETSFÖRRÅD	RH	RUMSHÖJD = 2,5 M OM EJ ANNAT ANGES
DM	DISKMASKIN	ST/AGG	STÄDSKÅP MED LÄGENHETSAGGREGAT	⚡	SCHAKT				

Med reservation för ändringar Datum:2020-05-08 Areor uppmätta enligt SS 02 10 53 Ytangelser är preliminära Skala 1:100, 1 cm=1 m (A4)

2

ROK

TRAPPA

PLAN

STORLEK


LÄGENHET

A

1

51 m²

A1001

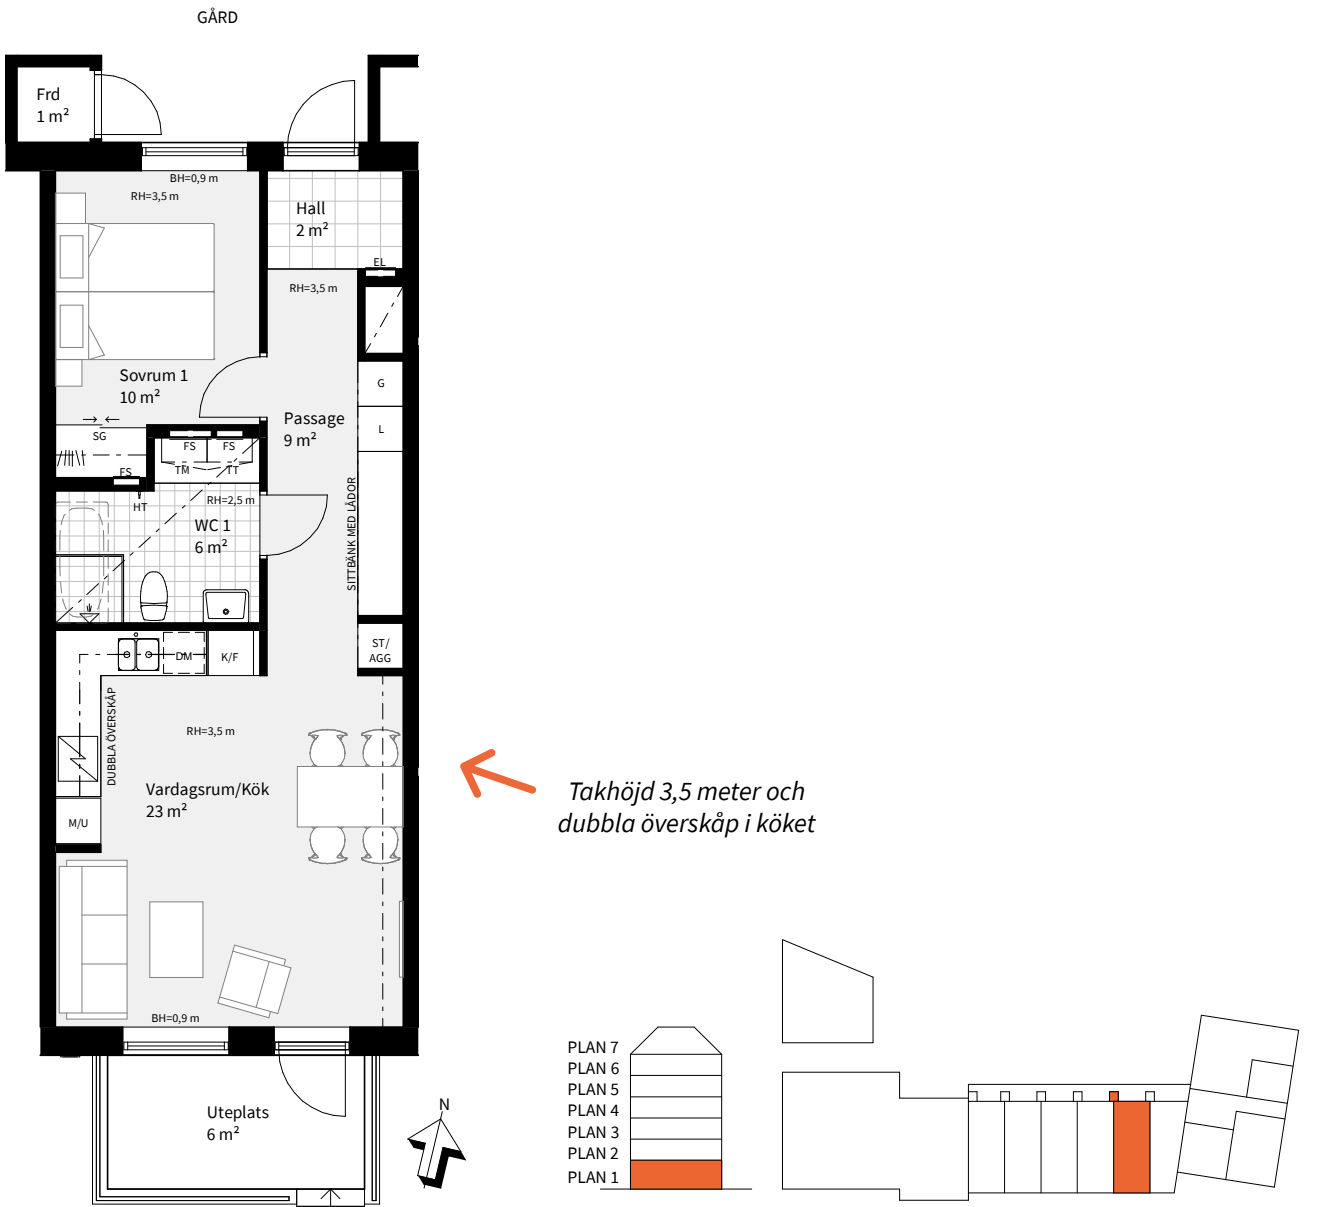

K	KYLSKÅP	M/U	MIKROVÅGS- OCH INBYGGNADSUGN	ST	STÄDSKÅP	SG	SKJUTDÖRRS- GARDEROB	---	NEDBYGGD VENTILATIONS- KANAL I TAK, HÖJD = 0,3 M
F	FRYS	U/M	KOMBINERAD UGN/ MIKROVÅGSUGN	TM	TVÄTTMASKIN	FS	FÖRDELARSKÅP	HT	HANDDUKSTORK, INGÅR I WC 1
K/F	KYL/FRYS	G	GARDEROB	TT	TORKTUMLARE	EL	EL- OCH MEDIE CENTRAL	BH	BRÖSTNINGHÖJD = 0,6 M OM EJ ANNAT ANGES
HÄLL	HÄLL	L	LINNESKÅP	KM	KOMBIMASKIN	Frd	LÄGENHETSFÖRRÅD	RH	RUMSHÖJD = 2,5 M OM EJ ANNAT ANGES
DM	DISKMASKIN	ST/AGG	STÄDSKÅP MED LÄGENHETSAGGREGAT	SCHAKT					

Med reservation för ändringar Datum:2020-05-08 Areor uppmätta enligt SS 02 10 53 Ytangelser är preliminära

0 5m Skala 1:100, 1 cm=1 m (A4)

2

ROK

TRAPPA

PLAN

STORLEK

LÄGENHET

A

1

51 m²

A1002, A1003, A1004



K	KYLSKÅP	M/U	MIKROVÅGS- OCH INBYGGNADSUGN	ST	STÄDSKÅP	SG	SKJUTDÖRRS- GARDEROB	---	NEDBYGGD VENTILATIONS- KANAL I TAK, HÖJD = 0,3 M
F	FRYS	U/M	KOMBINERAD UGN/ MIKROVÅGSUGN	TM	TVÄTTMASKIN	FS	FÖRDELARSKÅP	HT	HANDDUKSTORK, INGÅR I WC 1
K/F	KYL/FRYS	G	GARDEROB	TT	TORKTUMLARE	EL	EL- OCH MEDIE CENTRAL	BH	BRÖSTNINGHÖJD = 0,6 M OM EJ ANNAT ANGES
HÄLL	HÄLL	L	LINNESKÅP	KM	KOMBIMASKIN	Frd	LÄGENHETSFÖRRÅD	RH	RUMSHÖJD = 2,5 M OM EJ ANNAT ANGES
DM	DISKMASKIN	ST/AGG	STÄDSKÅP MED LÄGENHETSAGGREGAT	SCHAKT					

Med reservation för ändringar Datum:2020-05-08 Areor uppmätta enligt SS 02 10 53 Ytangelser är preliminära

0 5m Skala 1:100, 1 cm=1 m (A4)

2

ROK

TRAPPA

PLAN

STORLEK

LÄGENHET

A

2

51 m²

A1101



K	KYLSKÅP	M/U	MIKROVÅGS- OCH INBYGGNADSUGN	ST	STÄDSKÅP	SG	SKJUTDÖRRS- GARDEROB	---	NEDBYGGD VENTILATIONS- KANAL I TAK, HÖJD = 0,3 M
F	FRYS	U/M	KOMBINERAD UGN/ MIKROVÅGSUGN	TM	TVÄTTMASKIN	FS	FÖRDELARSKÅP	HT	HANDDUKSTORK, INGÅR I WC 1
K/F	KYL/FRYS	G	GARDEROB	TT	TORKTUMLARE	EL	EL- OCH MEDIE CENTRAL	BH	BRÖSTNINGHÖJD = 0,6 M OM EJ ANNAT ANGES
HÄLL	HÄLL	L	LINNESKÅP	KM	KOMBIMASKIN	Frd	LÄGENHETSFÖRRÅD	RH	RUMSHÖJD = 2,5 M OM EJ ANNAT ANGES
DM	DISKMASKIN	ST/ AGG	STÄDSKÅP MED LÄGENHETSAGGREGAT	SCHAKT					

Med reservation för ändringar Datum:2020-05-08 Areor uppmätta enligt SS 02 10 53 Ytangelser är preliminära

Skala 1:100, 1 cm=1 m (A4)

2

ROK

TRAPPA

PLAN

STORLEK

LÄGENHET

A

2

51 m²

A1102



K	KYLSKÅP	M/U	MIKROVÅGS- OCH INBYGGNADSUGN	ST	STÄDSKÅP	SG	SKJUTDÖRRS- GARDEROB	---	NEDBYGGD VENTILATIONS- KANAL I TAK, HÖJD = 0,3 M
F	FRYS	U/M	KOMBINERAD UGN/ MIKROVÅGSUGN	TM	TVÄTTMASKIN	FS	FÖRDELARSKÅP	HT	HANDDUKSTORK, INGÅR I WC 1
K/F	KYL/FRYS	G	GARDEROB	TT	TORKTUMLARE	EL	EL- OCH MEDIE CENTRAL	BH	BRÖSTNINGHÖJD = 0,6 M OM EJ ANNAT ANGES
HÄLL	HÄLL	L	LINNESKÅP	KM	KOMBIMASKIN	Frd	LÄGENHETSFÖRRÅD	RH	RUMSHÖJD = 2,5 M OM EJ ANNAT ANGES
DM	DISKMASKIN	ST/ AGG	STÄDSKÅP MED LÄGENHETSAGGREGAT	SCHAKT					

Med reservation för ändringar Datum:2020-05-08 Areor uppmätta enligt SS 02 10 53 Ytangelser är preliminära

Skala 1:100, 1 cm=1 m (A4)

2

ROK

TRAPPA

PLAN

STORLEK

LÄGENHET

A

2

51 m²

A1103, A1104, A1105, A1106



K	KYLSKÅP	M/U	MIKROVÅGS- OCH INBYGGNADSUGN	ST	STÄDSKÅP	SG	SKJUTDÖRRS- GARDEROB	---	NEDBYGGD VENTILATIONS- KANAL I TAK, HÖJD = 0,3 M
F	FRYS	U/M	KOMBINERAD UGN/ MIKROVÅGSUGN	TM	TVÄTTMASKIN	FS	FÖRDELARSKÅP	HT	HANDDUKSTORK, INGÅR I WC 1
K/F	KYL/FRYS	G	GARDEROB	TT	TORKTUMLARE	EL	EL- OCH MEDIE CENTRAL	BH	BRÖSTNINGHÖJD = 0,6 M OM EJ ANNAT ANGES
HA	HÄLL	L	LINNESKÅP	KM	KOMBIMASKIN	Frd	LÄGENHETSFÖRRÅD	RH	RUMSHÖJD = 2,5 M OM EJ ANNAT ANGES
DM	DISKMASKIN	ST/AGG	STÄDSKÅP MED LÄGENHETSAGGREGAT	SCHAKT					

Med reservation för ändringar Datum:2020-05-08 Areor uppmätta enligt SS 02 10 53 Ytangivelser är preliminära

0 5m Skala 1:100, 1 cm=1 m (A4)

2

ROK

TRAPPA

PLAN

STORLEK

LÄGENHET

A

3-6

51 m²

A1201, A1301, A1401, A1501



K	KYLSKÅP	M/U	MIKROVÅGS- OCH INBYGGNADSUGN	ST	STÄDSKÅP	SG	SKJUTDÖRRS- GARDEROB	---	NEDBYGGD VENTILATIONS- KANAL I TAK, HÖJD = 0,3 M
F	FRYS	U/M	KOMBINERAD UGN/ MIKROVÅGSUGN	TM	TVÄTTMASKIN	FS	FÖRDELARSKÅP	HT	HANDDUKSTORK, INGÅR I WC 1
K/F	KYL/FRYS	G	GARDEROB	TT	TORKTUMLARE	EL	EL- OCH MEDIE CENTRAL	BH	BRÖSTNINGHÖJD = 0,6 M OM EJ ANNAT ANGES
HA	HÄLL	L	LINNESKÅP	KM	KOMBIMASKIN	Frd	LÄGENHETSFÖRRÅD	RH	RUMSHÖJD = 2,5 M OM EJ ANNAT ANGES
DM	DISKMASKIN	ST/AGG	STÄDSKÅP MED LÄGENHETSAGGREGAT	SCHAKT					

Med reservation för ändringar Datum:2020-05-08 Areor uppmätta enligt SS 02 10 53 Ytangivelser är preliminära

0 5m Skala 1:100, 1 cm=1 m (A4)

2	TRAPPA	PLAN	STORLEK	LÄGENHET
ROK	A	3-6	51 m ²	A1202, A1302, A1402, A1502



K	KYLSKÅP	M/U	MIKROVÅGS- OCH INBYGGNADSUGN	ST	STÄDSKÅP	SG	SKJUTDÖRRS- GARDEROB	---	NEDBYGGD VENTILATIONS- KANAL I TAK, HÖJD = 0,3 M
F	FRYS	U/M	KOMBINERAD UGN/ MIKROVÅGSUGN	TM	TVÄTTMASKIN	FS	FÖRDELARSKÅP	HT	HANDDUKSTORK, INGÅR I WC 1
K/F	KYL/FRYS	G	GARDEROB	TT	TORKTUMLARE	EL	EL- OCH MEDIE CENTRAL	BH	BRÖSTNINGHÖJD = 0,6 M OM EJ ANNAT ANGES
HÄLL	HÄLL	L	LINNESKÅP	KM	KOMBIMASKIN	Frd	LÄGENHETSFÖRRÅD	RH	RUMSHÖJD = 2,5 M OM EJ ANNAT ANGES
DM	DISKMASKIN	ST/ AGG	STÄDSKÅP MED LÄGENHETSAGGREGAT	SCHAKT					

Med reservation för ändringar Datum:2020-05-08 Areor uppmätta enligt SS 02 10 53 Ytangelser är preliminära

Skala 1:100, 1 cm=1 m (A4)

2	TRAPPA	PLAN	STORLEK	LÄGENHET
ROK	A	3-6	51 m ²	A1203, A1204, A1205, A1206, A1303, A1304, A1305, A1306, A1403, A1404, A1405, A1406, A1503, A1504, A1505, A1506



K	KYLSKÅP	M/U	MIKROVÅGS- OCH INBYGGNADSUGN	ST	STÄDSKÅP	SG	SKJUTDÖRRS- GARDEROB	---	NEDBYGGD VENTILATIONS- KANAL I TAK, HÖJD = 0,3 M
F	FRYS	U/M	KOMBINERAD UGN/ MIKROVÅGSUGN	TM	TVÄTTMASKIN	FS	FÖRDELARSKÅP	HT	HANDDUKSTORK, INGÅR I WC 1
K/F	KYL/FRYS	G	GARDEROB	TT	TORKTUMLARE	EL	EL- OCH MEDIE CENTRAL	BH	BRÖSTNINGHÖJD = 0,6 M OM EJ ANNAT ANGES
HÄLL	HÄLL	L	LINNESKÅP	KM	KOMBIMASKIN	Frd	LÄGENHETSFÖRRÅD	RH	RUMSHÖJD = 2,5 M OM EJ ANNAT ANGES
DM	DISKMASKIN	ST/ AGG	STÄDSKÅP MED LÄGENHETSAGGREGAT	SCHAKT					

Med reservation för ändringar Datum:2020-05-08 Areor uppmätta enligt SS 02 10 53 Ytangelser är preliminära

Skala 1:100, 1 cm=1 m (A4)

3 ROK

Ljusa och luftiga ytor med gott om förvaringsutrymmen.
Vill du bo med balkong eller terrass? Här finns alla förutsättningar
för att skapa ditt drömhjem.

Trappa	Plan	Storlek	Lägenhet
A	7	73 m ²	A1602
A	7-8	105 m ²	A1604 med loft

För dig som söker en trea kommer fler lägenheter i olika utformningar att släppas
i etapp 2. Vill du veta mer redan nu? Kontakta ansvarig mäklare.



3 ROK

TRAPPA	PLAN	STORLEK	LÄGENHET
A	7	73 m ²	A1602



Takhöjd upp till 3,5 meter
och takfönster som ger
härligt ljusinsläpp

Med reservation för ändringar

Datum:2020-05-08

Areor uppmätta enligt SS 02 10 53
Ytangivelser är preliminära

Se teckenförklaring
på nästa uppslag.

Skala 1:100, 1 cm=1 m (A4)

3

ROK

TRAPPA

PLAN

STORLEK


LÄGENHET

A

7-8

105 m²

A1604 med loft

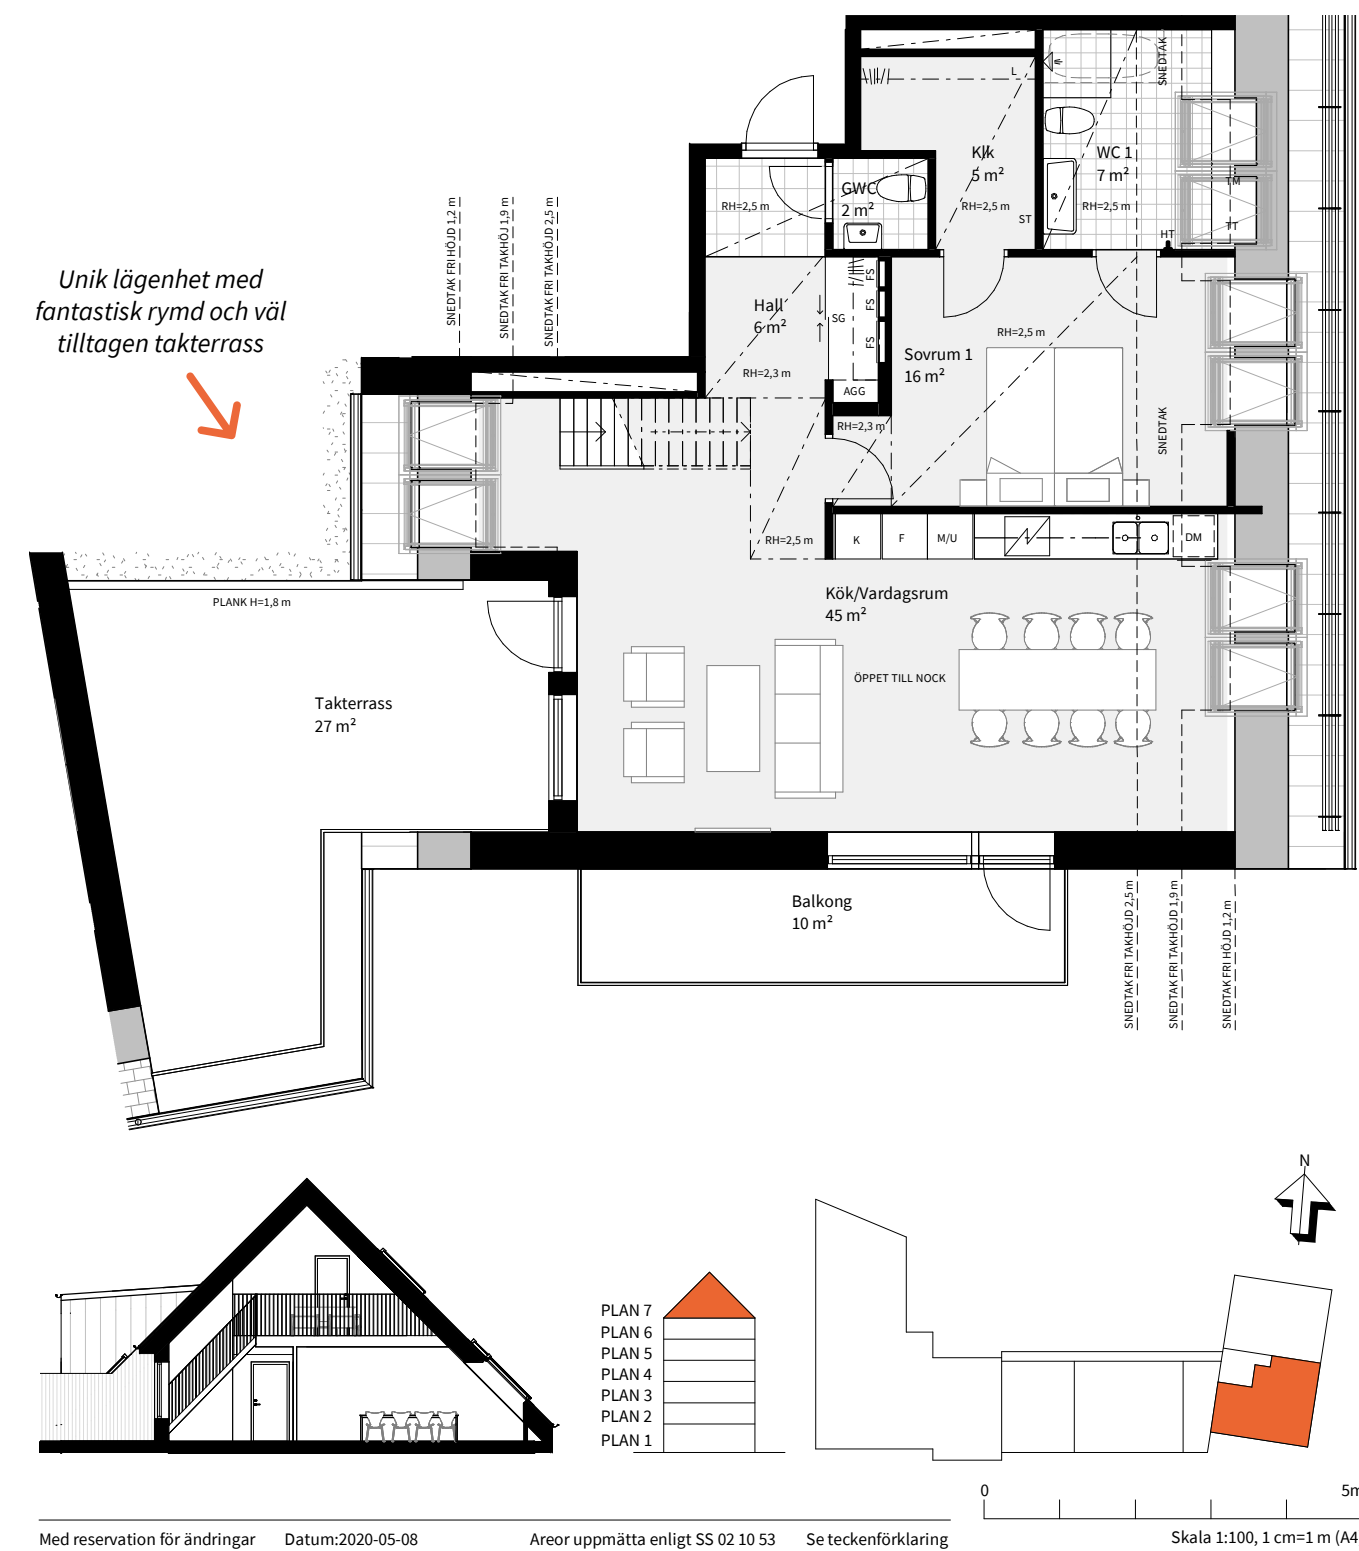

3

ROK

TRAPPA

PLAN

STORLEK


LÄGENHET

A

7-8

105 m²

A1604 med loft

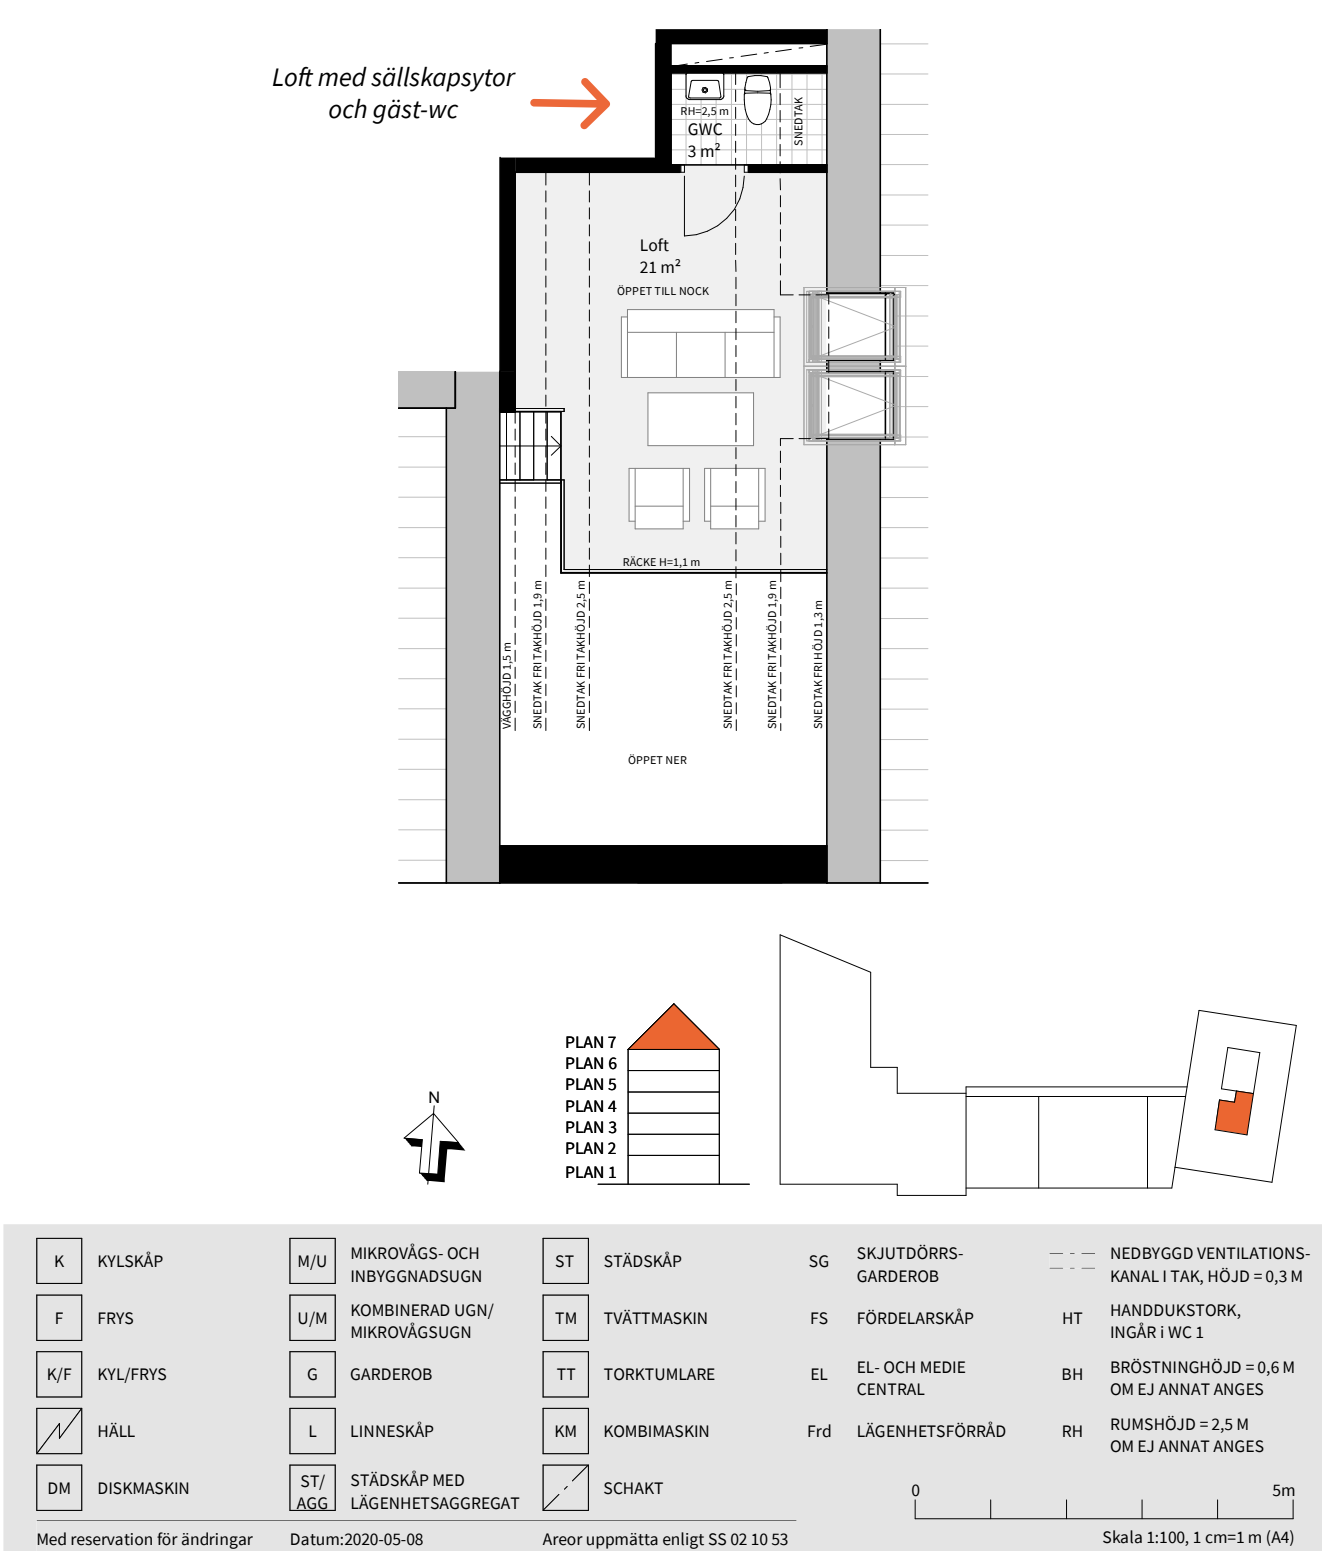

4 ROK


Våra större lägenheter erbjuder alla generösa utemiljöer, antingen stor uteplats i markplan eller 2 balkonger/terrasser längre upp i huset.

Trappa	Plan	Storlek	Lägenhet
A	1	85 m²	A1005
A	2	85 m²	A1107
A	3-5	85 m²	A1207, A1307, A1407
A	6	85 m²	A1507
A	7	108 m²	A1601
A	7-8	104 m²	A1603 med loft




4 ROK

TRAPPA	PLAN	STORLEK	LÄGENHET
A	1	85 m²	A1005

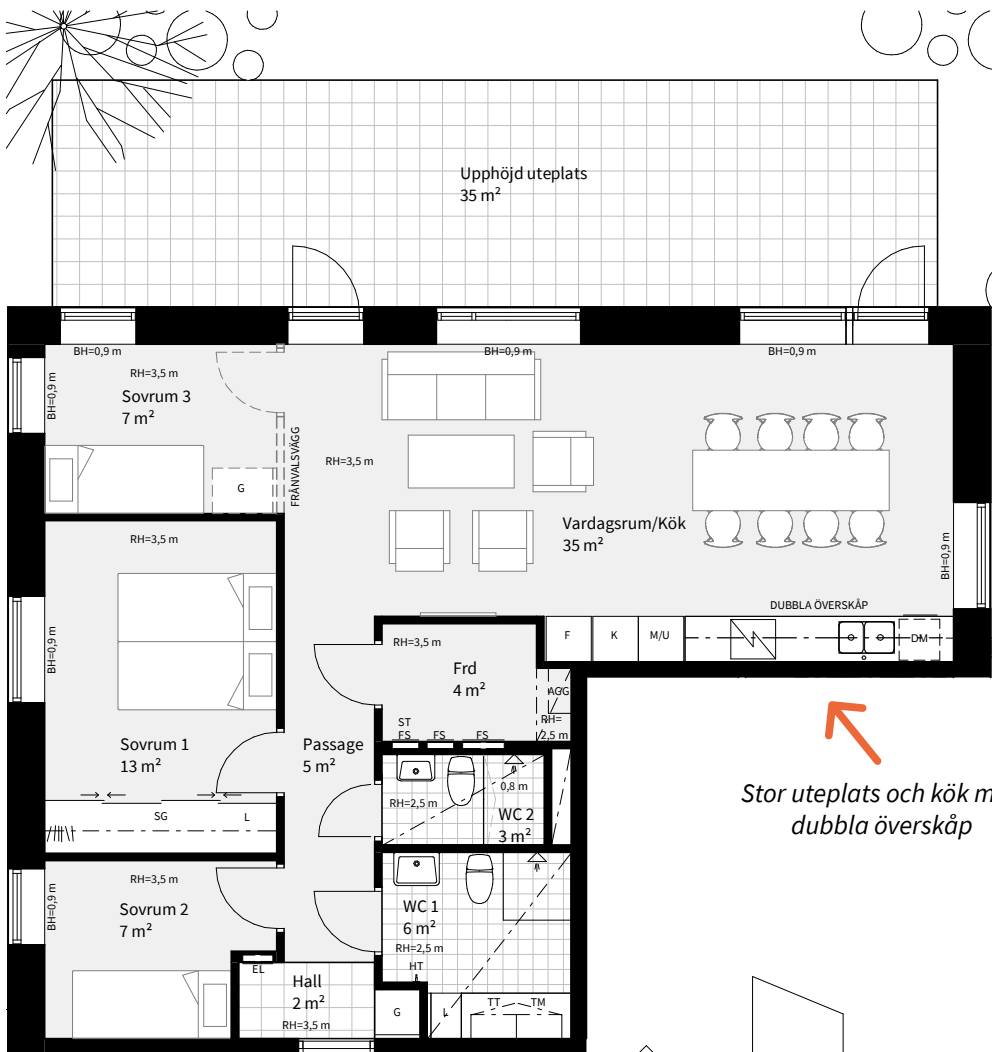


Stor uteplats och kök med dubbla överskåp

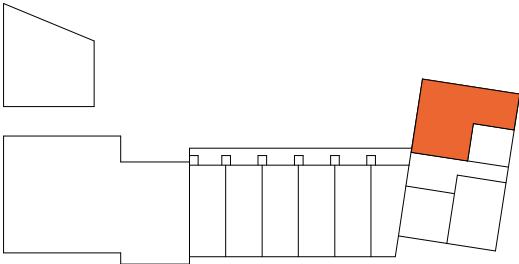

K	KYLSKÅP	M/U	MIKROVÅGS- OCH INBYGGNADSUGN	ST	STÄDSKÅP	SG	SKJUTDÖRRS-GARDEOB	---	NEDBYGGD VENTILATIONS-KANAL I TAK, HÖJD = 0,3 M
F	FRYS	U/M	KOMBINERAD UGN/ MIKROVÅGSUGN	TM	TVÄTTMASKIN	FS	FÖRDELARSKÅP	HT	HANDDUKSTORK, INGÅR I WC 1
K/F	KYL/FRYS	G	GARDEOB	TT	TORKTUMLARE	EL	EL- OCH MEDIE CENTRAL	BH	BRÖSTNINGHÖJD = 0,6 M OM EJ ANNAT ANGES
⚡	HÄLL	L	LINNESKÅP	KM	KOMBIMASKIN	Frd	LÄGENHETSFÖRRÅD	RH	RUMSHÖJD = 2,5 M OM EJ ANNAT ANGES
DM	DISKMASKIN	ST/ AGG	STÄDSKÅP MED LÄGENHETSAGGREGAT	⚡	SCHAKT				

Med reservation för ändringar Datum:2020-05-08 Areor uppmätta enligt SS 02 10 53 Ytangivelser är preliminära

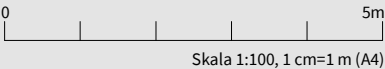

Skala 1:100, 1 cm=1 m (A4)

4

ROK

TRAPPA

PLAN

STORLEK


LÄGENHET

A

2

85 m²

A1107

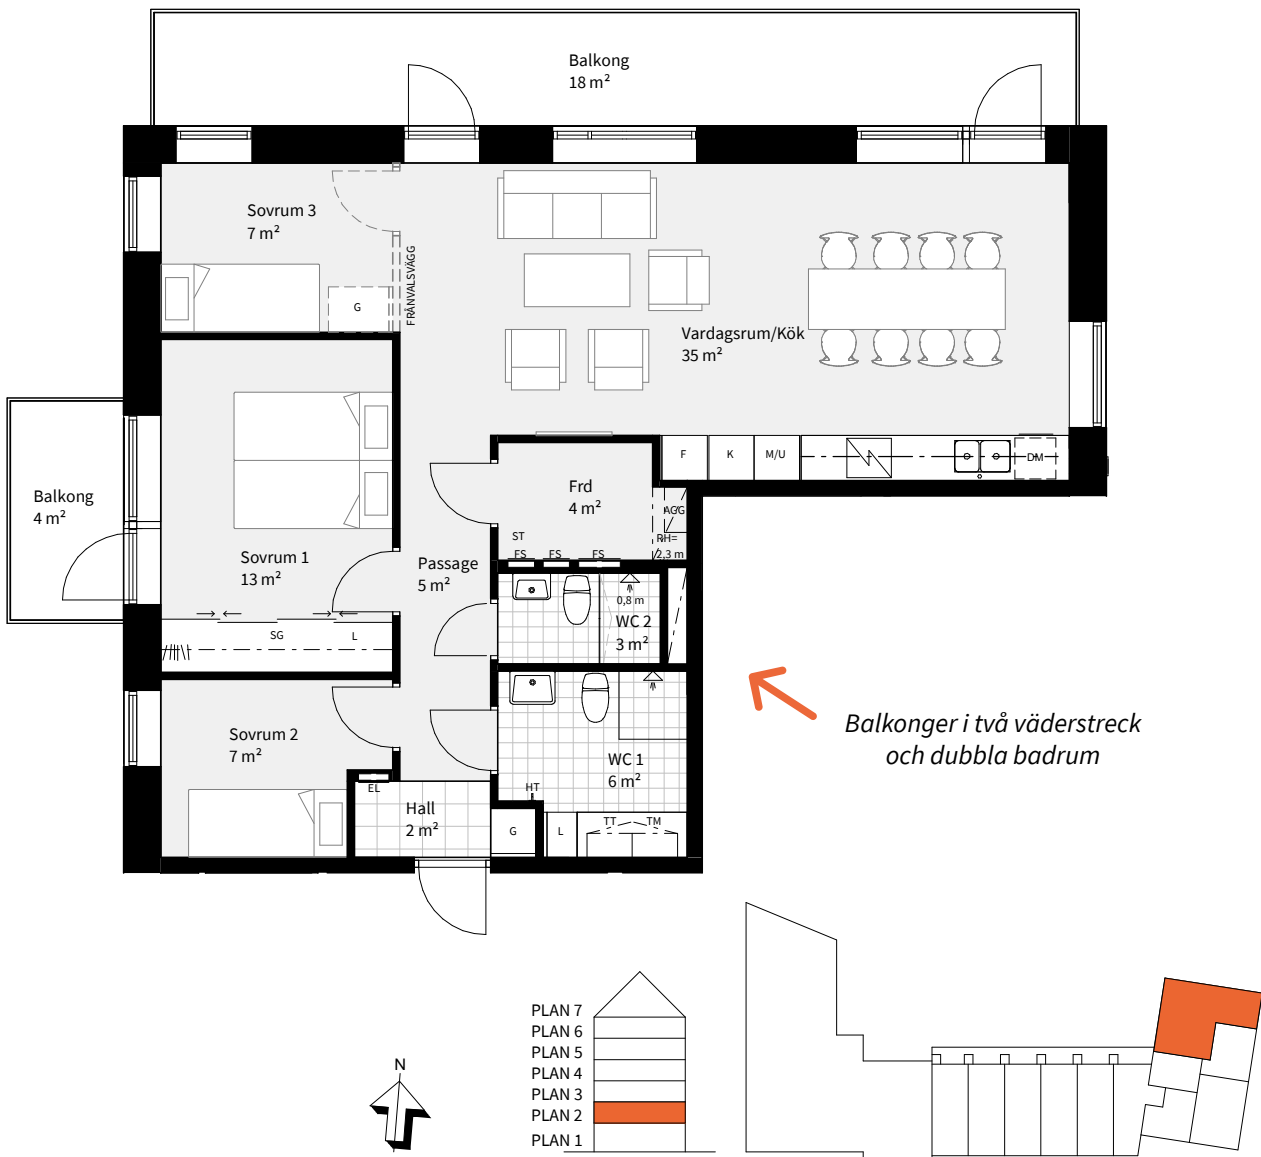

K	KYLSKÅP	M/U	MIKROVÅGS- OCH INBYGGNADSUGN	ST	STÄDSKÅP	SG	SKJUTDÖRRS- GARDEROB	---	NEDBYGGD VENTILATIONS- KANAL I TAK, HÖJD = 0,3 M
F	FRYS	U/M	KOMBINERAD UGN/ MIKROVÅGSUGN	TM	TVÄTTMASKIN	FS	FÖRDELARSKÅP	HT	HANDDUKSTORK, INGÅR I WC 1
K/F	KYL/FRYS	G	GARDEROB	TT	TORKTUMLARE	EL	EL- OCH MEDIE CENTRAL	BH	BRÖSTNINGHÖJD = 0,6 M OM EJ ANNAT ANGES
HÄLL	HÄLL	L	LINNESKÅP	KM	KOMBIMASKIN	Frd	LÄGENHETSFÖRRÅD	RH	RUMSHÖJD = 2,5 M OM EJ ANNAT ANGES
DM	DISKMASKIN	ST/ AGG	STÄDSKÅP MED LÄGENHETSAGGREGAT	SCHAKT					

Med reservation för ändringar Datum:2020-05-08 Areor uppmätta enligt SS 02 10 53 Ytangivelser är preliminära Skala 1:100, 1 cm=1 m (A4)

4

ROK

TRAPPA

PLAN

STORLEK


LÄGENHET

A

3-5

85 m²

A1207, A1307, A1407

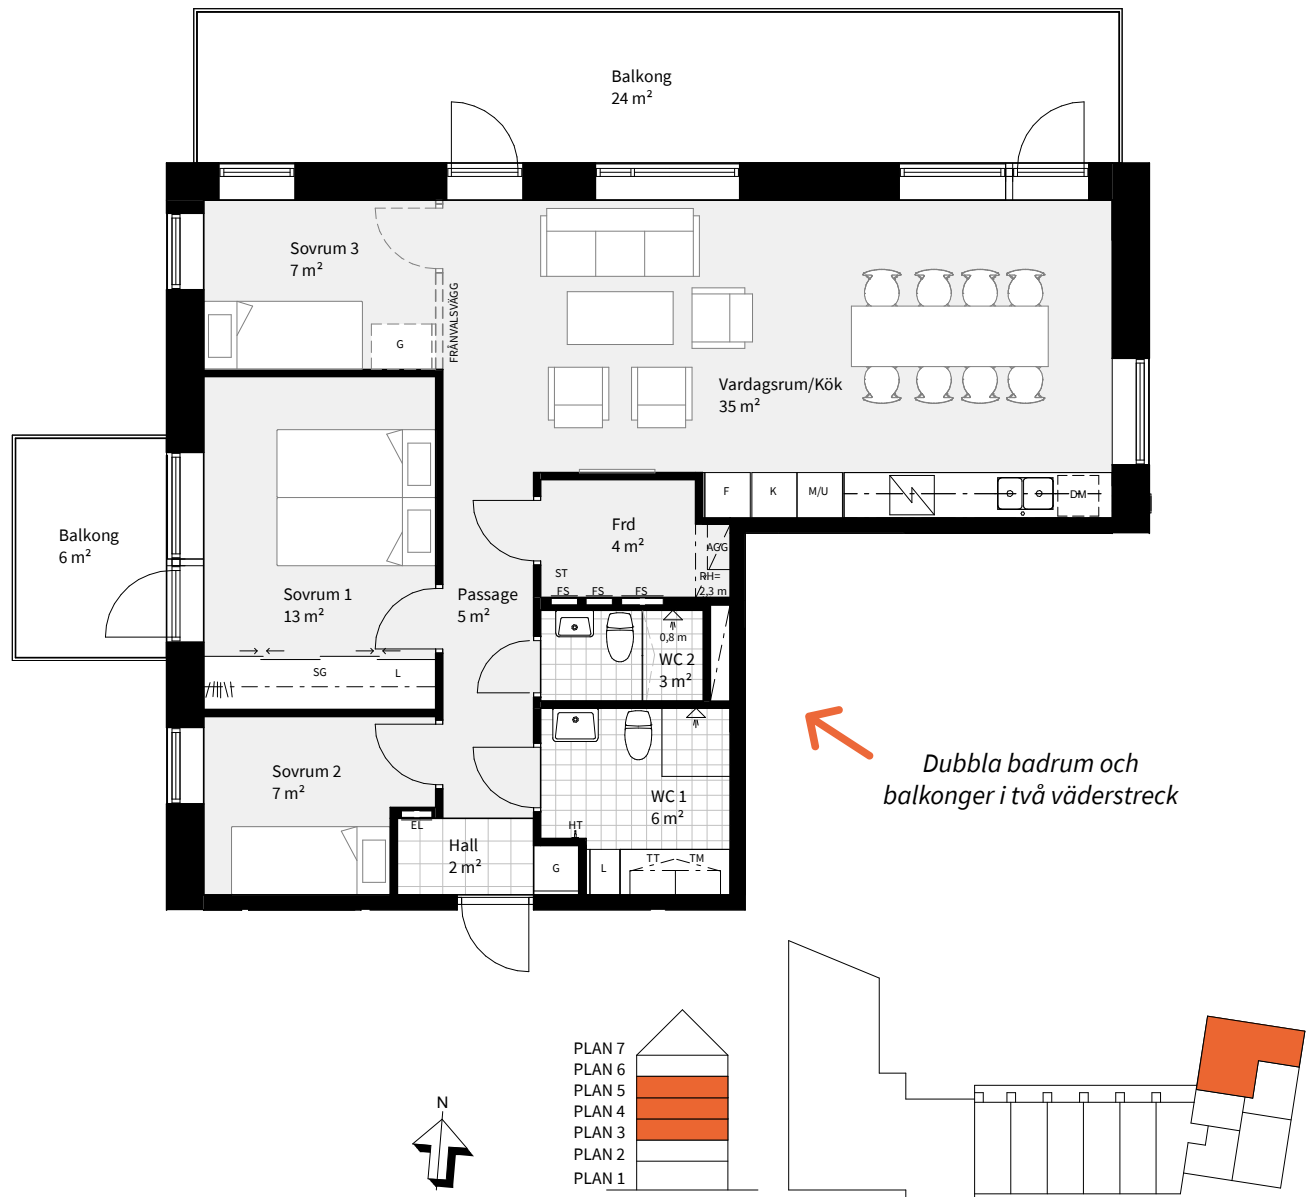


K	KYLSKÅP	M/U	MIKROVÅGS- OCH INBYGGNADSUGN	ST	STÄDSKÅP	SG	SKJUTDÖRRS- GARDEROB	---	NEDBYGGD VENTILATIONS- KANAL I TAK, HÖJD = 0,3 M
F	FRYS	U/M	KOMBINERAD UGN/ MIKROVÅGSUGN	TM	TVÄTTMASKIN	FS	FÖRDELARSKÅP	HT	HANDDUKSTORK, INGÅR I WC 1
K/F	KYL/FRYS	G	GARDEROB	TT	TORKTUMLARE	EL	EL- OCH MEDIE CENTRAL	BH	BRÖSTNINGHÖJD = 0,6 M OM EJ ANNAT ANGES
HÄLL	HÄLL	L	LINNESKÅP	KM	KOMBIMASKIN	Frd	LÄGENHETSFÖRRÅD	RH	RUMSHÖJD = 2,5 M OM EJ ANNAT ANGES
DM	DISKMASKIN	ST/ AGG	STÄDSKÅP MED LÄGENHETSAGGREGAT	SCHAKT					

Med reservation för ändringar Datum:2020-05-08 Areor uppmätta enligt SS 02 10 53 Ytangivelser är preliminära Skala 1:100, 1 cm=1 m (A4)

4
ROK

TRAPPA PLAN STORLEK LÄGENHET
A 6 85 m² A1507

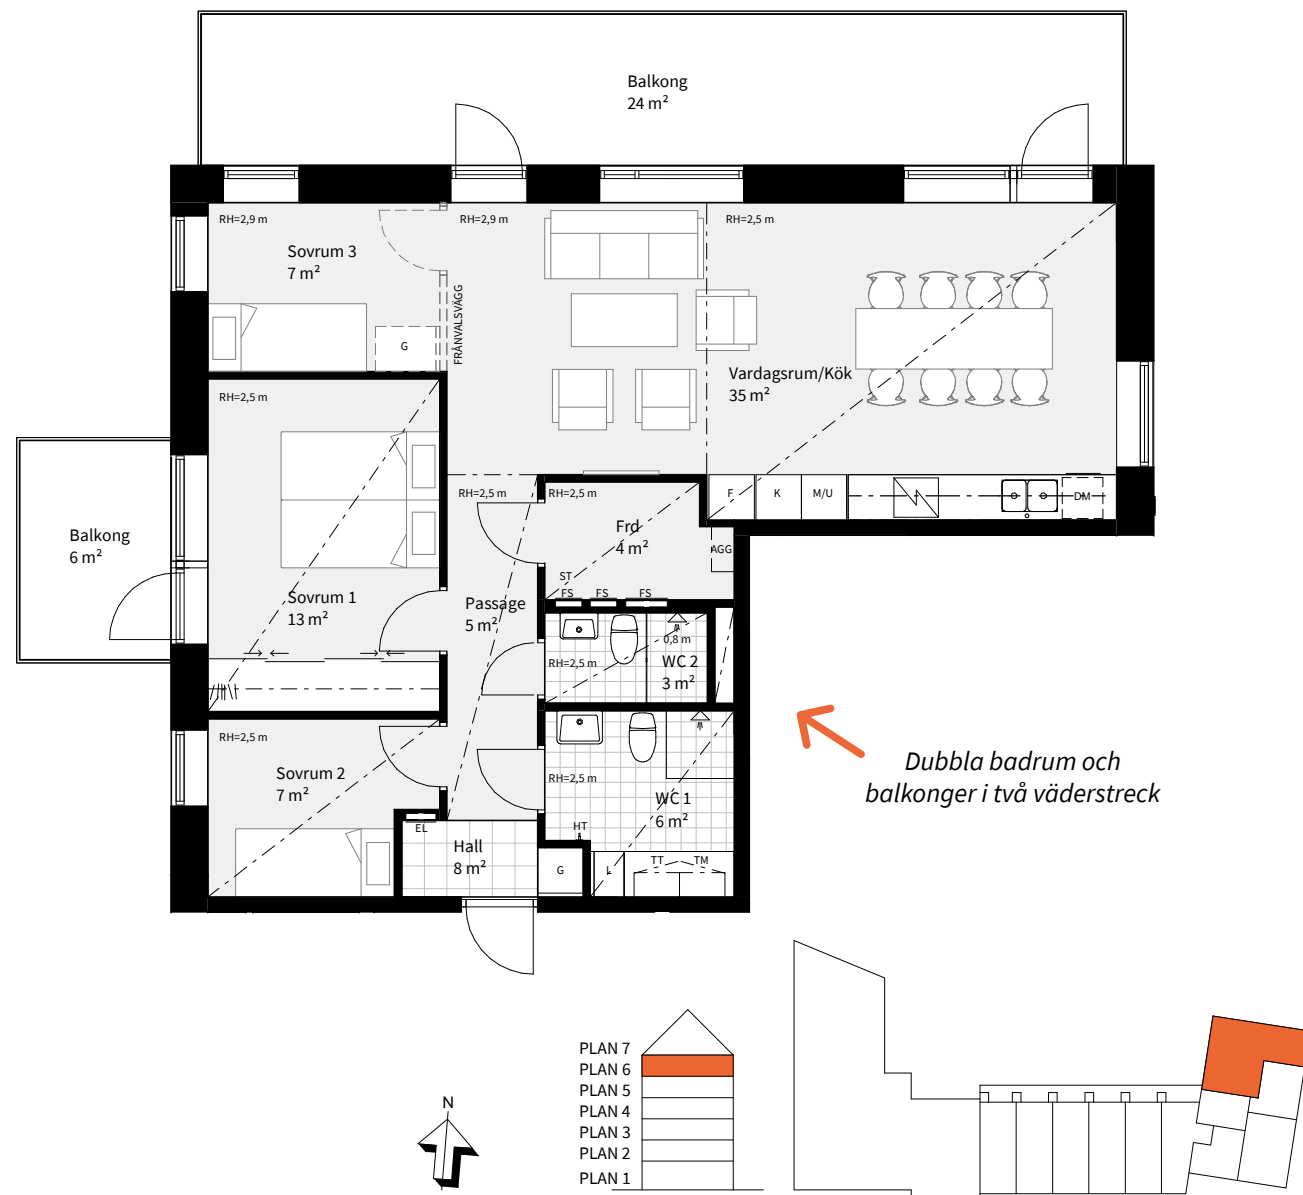

K	KYLSKÅP	M/U	MIKROVÅGS- OCH INBYGGNADSUGN	ST	STÄDSKÅP	SG	SKJUTDÖRRS-GARDEOB	---	NEDBYGGD VENTILATIONS-KANAL I TAK, HÖJD = 0,3 M
F	FRYS	U/M	KOMBINERAD UGN/ MIKROVÅGSUGN	TM	TVÄTTMASKIN	FS	FÖRDELARSKÅP	HT	HANDDUKSTORK, INGÅR I WC 1
K/F	KYL/FRYS	G	GARDEOB	TT	TORKTUMLARE	EL	EL- OCH MEDIE CENTRAL	BH	BRÖSTNINGHÖJD = 0,6 M OM EJ ANNAT ANGES
H	HÄLL	L	LINNESKÅP	KM	KOMBIMASKIN	Frd	LÄGENHETSFÖRRÅD	RH	RUMSHÖJD = 2,5 M OM EJ ANNAT ANGES
DM	DISKMASKIN	ST/ AGG	STÄDSKÅP MED LÄGENHETSAGGREGAT	S	SCHAKT				

Med reservation för ändringar


Datum:2020-05-08

Areor uppmätta enligt SS 02 10 53
Ytangivelser är preliminära

Skala 1:100, 1 cm=1 m (A4)

4
ROK

TRAPPA PLAN STORLEK LÄGENHET
A 7 108 m² A1601

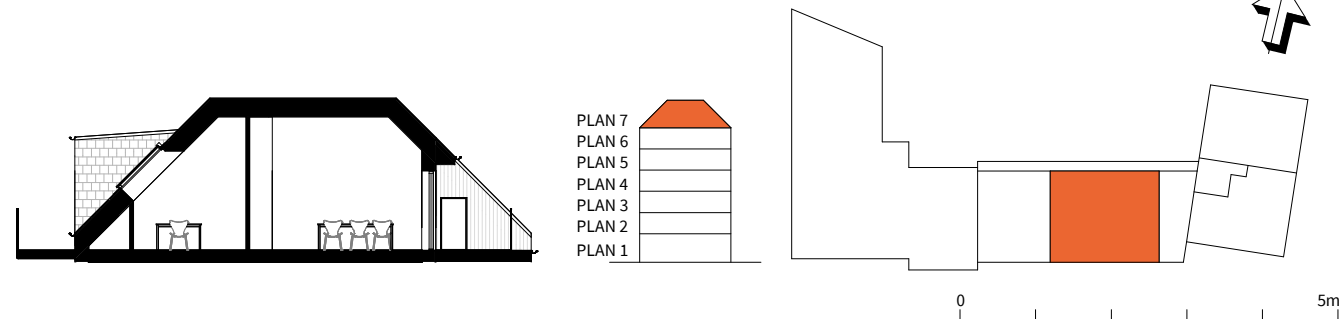


Med reservation för ändringar

Datum:2020-05-08

Areor uppmätta enligt SS 02 10 53
Ytangivelser är preliminära

Se teckenförklaring
på nästa uppslag.

Skala 1:100, 1 cm=1 m (A4)

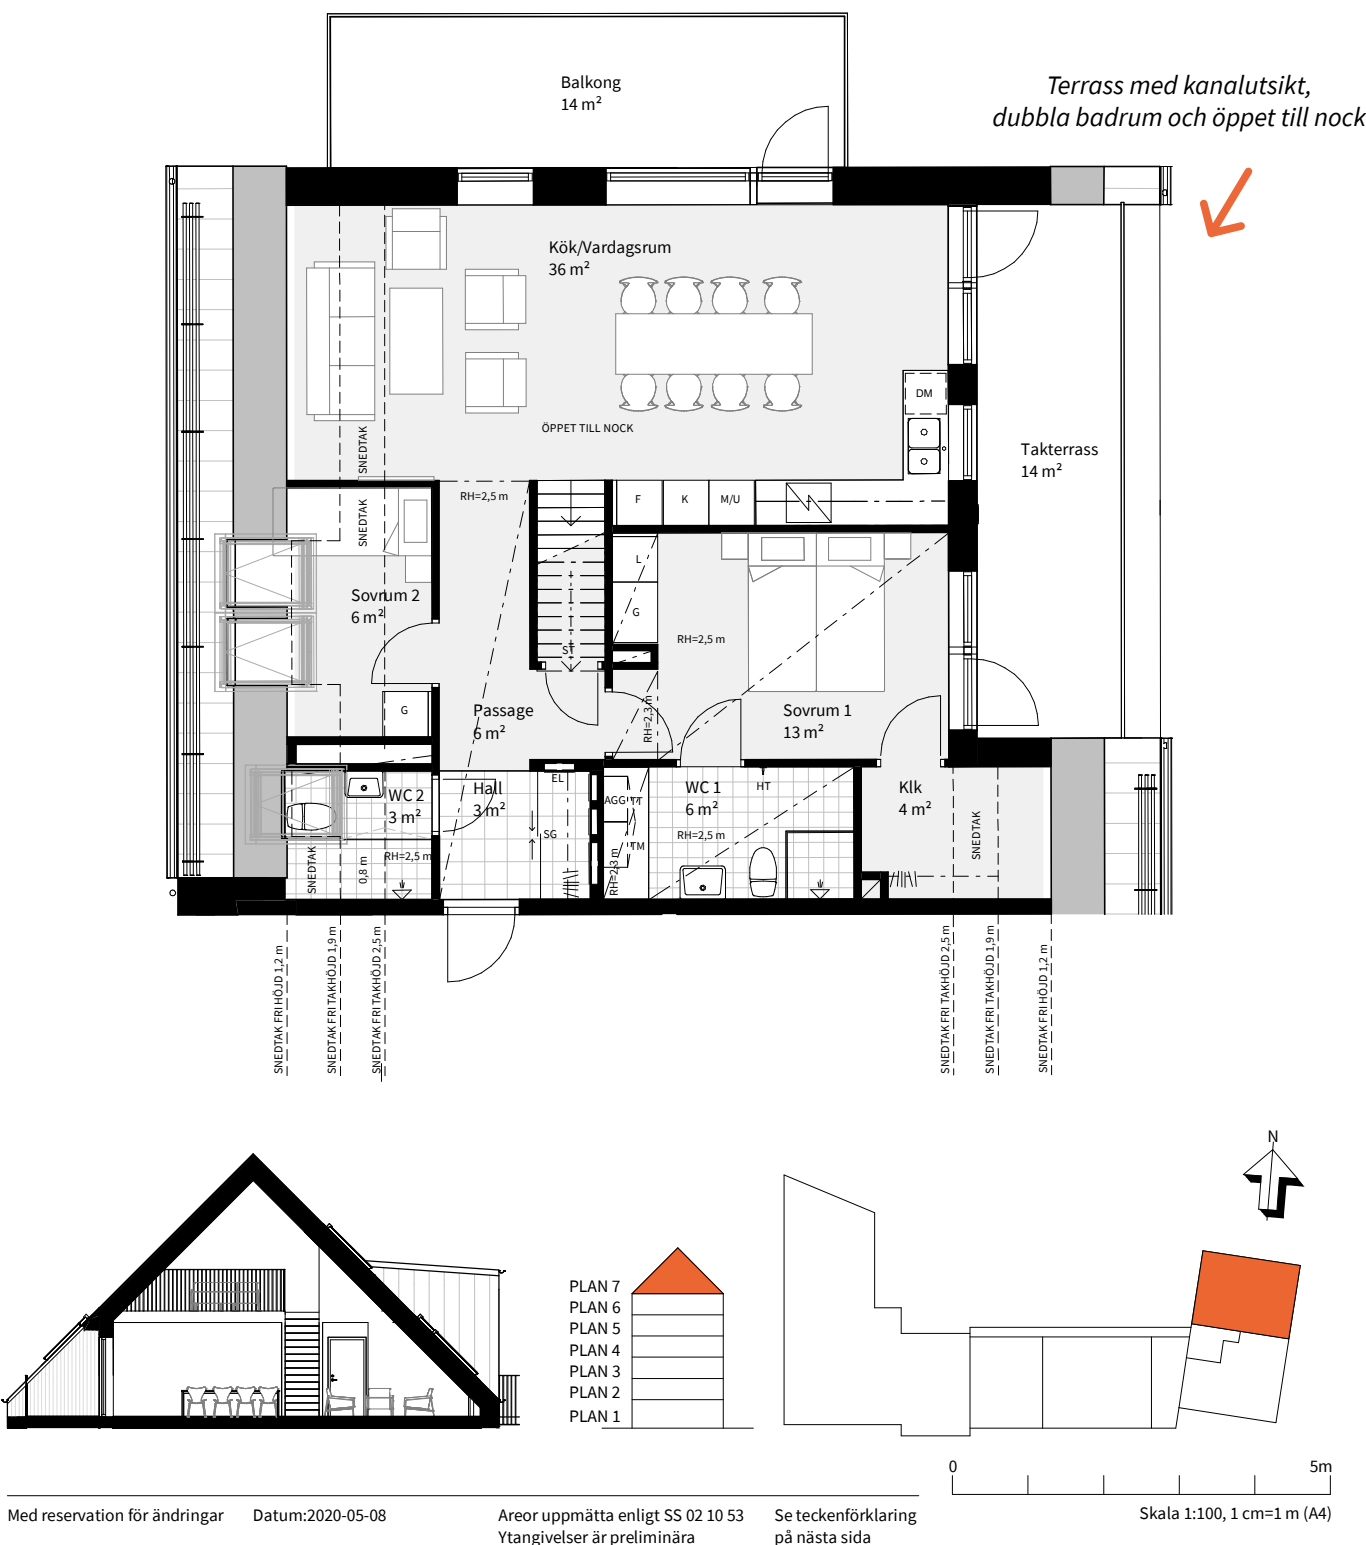

Tillsammans
hittar vi hem





peabbostad.se/varvsporten