

BRF HYLLIE HOMES, MALMÖ

Vilken lägenhet
väljer du?

Planlösningar och översikter

Etapp 1



Peab Bostad

Tillsammans hittar vi hem

Brf Hyllie Homes rymmer totalt 68 bostäder som delas in i två säljetapper. På de följande sidorna presenterar vi våra 37 bostäder som du kan välja i etapp 1. Här erbjuder vi allt från kvadratsmarta ettor till rymliga fyror med radhuskänsla. Oavsett vilken bostad du väljer får du ett modernt och välplanerat hem med genomtänkt standard redan från start. Utanför finns en grönskande gård där vi förberett med planteringar, pergola och sittplatser. Besök gärna vår hemsida peabbostad.se/hylliehomes där du kan klicka runt bland bostäderna i vår Bostadsväljare för att kunna se vilka bostäder och lägen som faller dig bäst i smaken.


Våra 3D-bilder är framtagna för att visualisera bostäderna på bästa sätt utifrån hur de är planerade, ha gärna i åtanke att ändringar kan behöva göras fram till inflyttning. Peab Bostad reserverar sig för eventuella ändringar och tryckfel.



INNEHÅLL

Situationsplan	4
Fördelning av lägenheterna	5
Översiktsplaner	6
Planlösningar 1 RoK	14
Planlösningar 2 RoK	16
Planlösningar 3 RoK	24
Planlösningar 4 RoK	34

Situationsplan

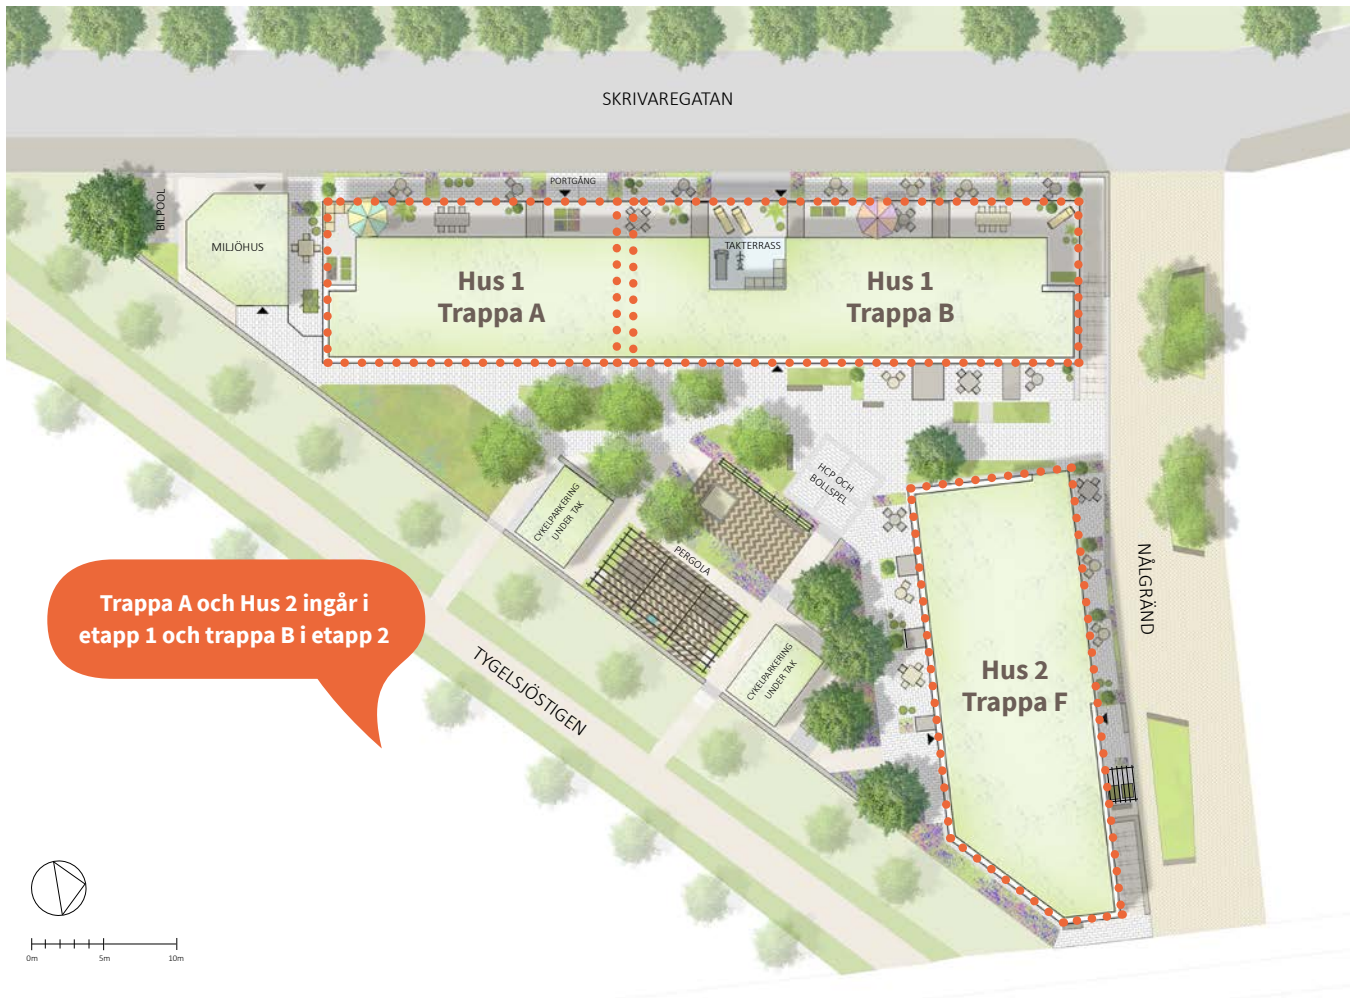

I Brf Hyllie Homes bor du i attraktiva Hyllie med närhet till park, natur och resten av världen! Kvarteret inrymmer två flerbostadshus som knyts samman av en njutbar grön gård med inspiration från medelhavet. Här bygger vi Svanenmärkta bostäder i varierande utformning. Dags att se vilken som passar dig bäst!

Fördelning av lägenheterna




1 RoK	2 RoK	3 RoK	4 RoK
-------	-------	-------	-------


Storlek RoK	Boarea kvm	Antal
1	35	4
2	40	6
2	49	1
2	51	7

Storlek RoK	Boarea kvm	Antal
3	66	8
3	88	2
3	91	1
4	98	6
4	102	2

ÖVERSIKTSPLAN
PLAN 1 - ETAPP 1

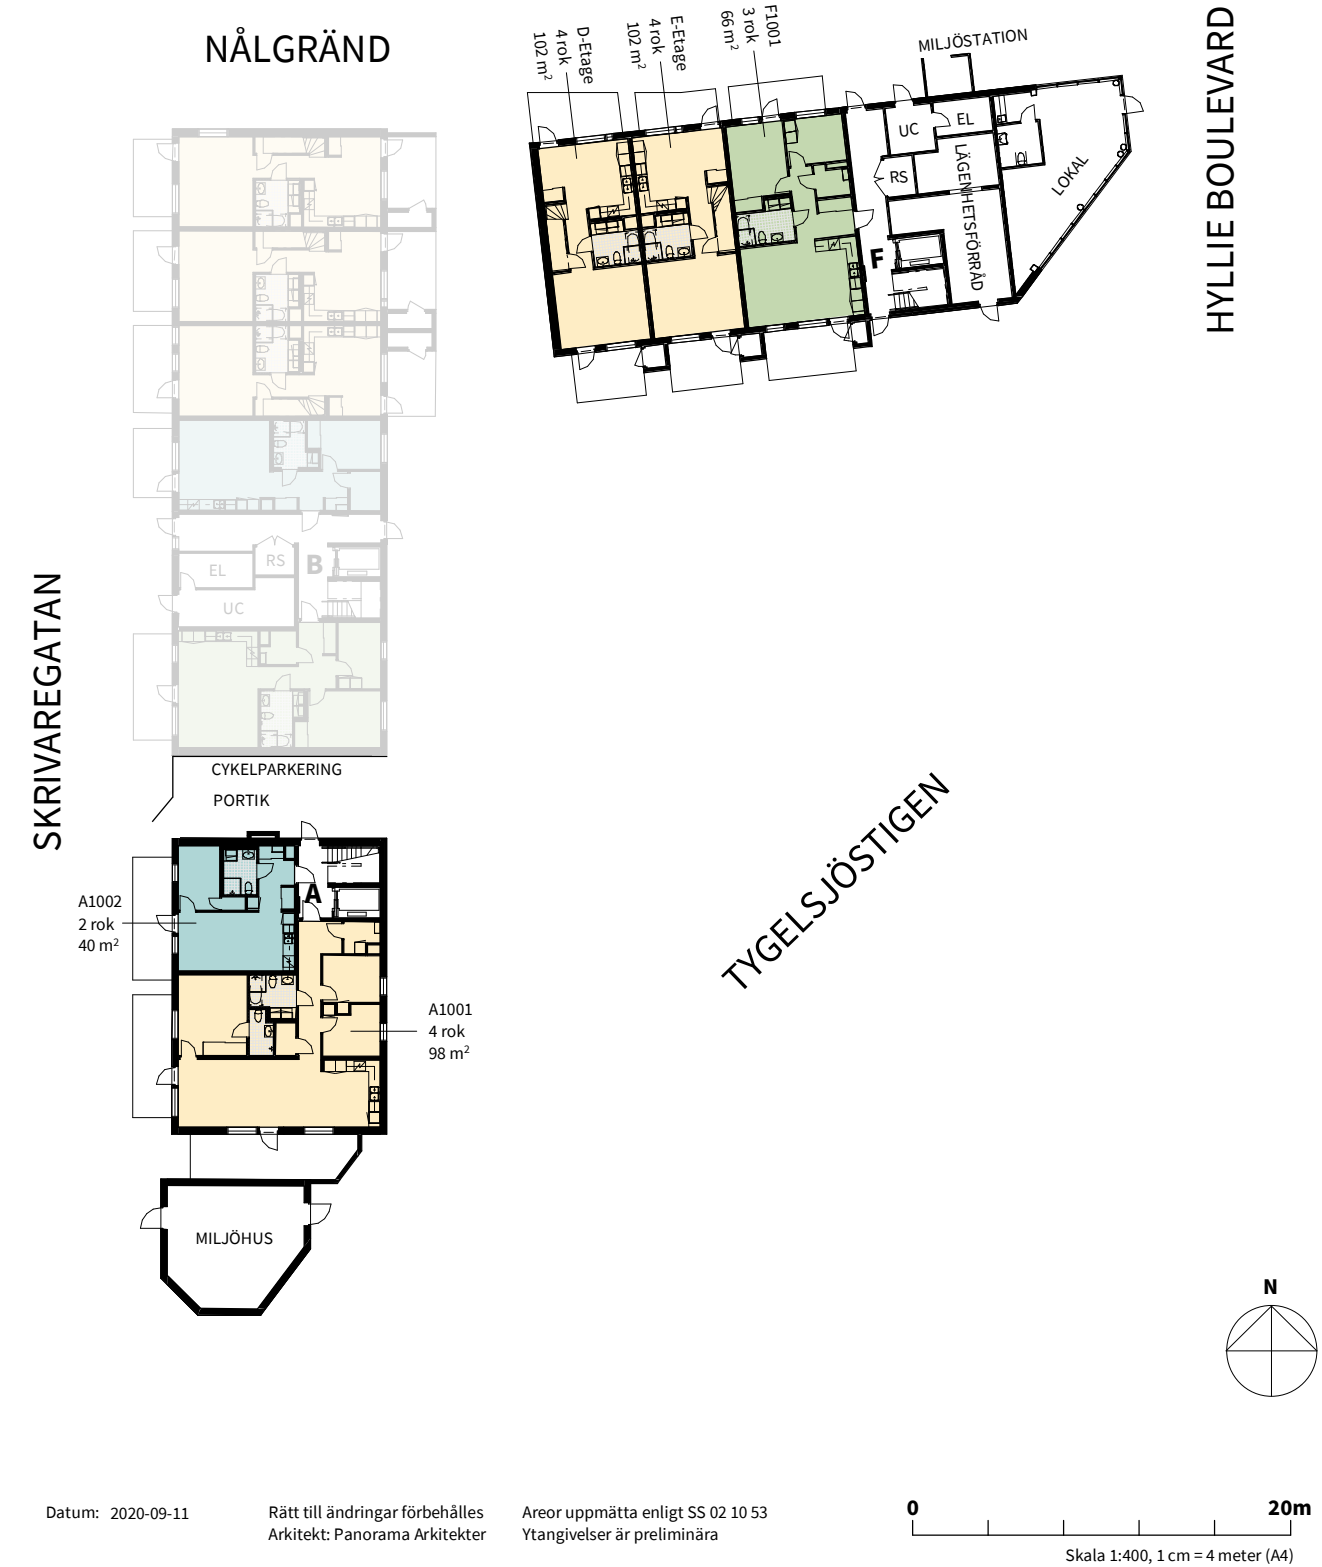


ÖVERSIKTSPLAN
PLAN 2 - ETAPP 1

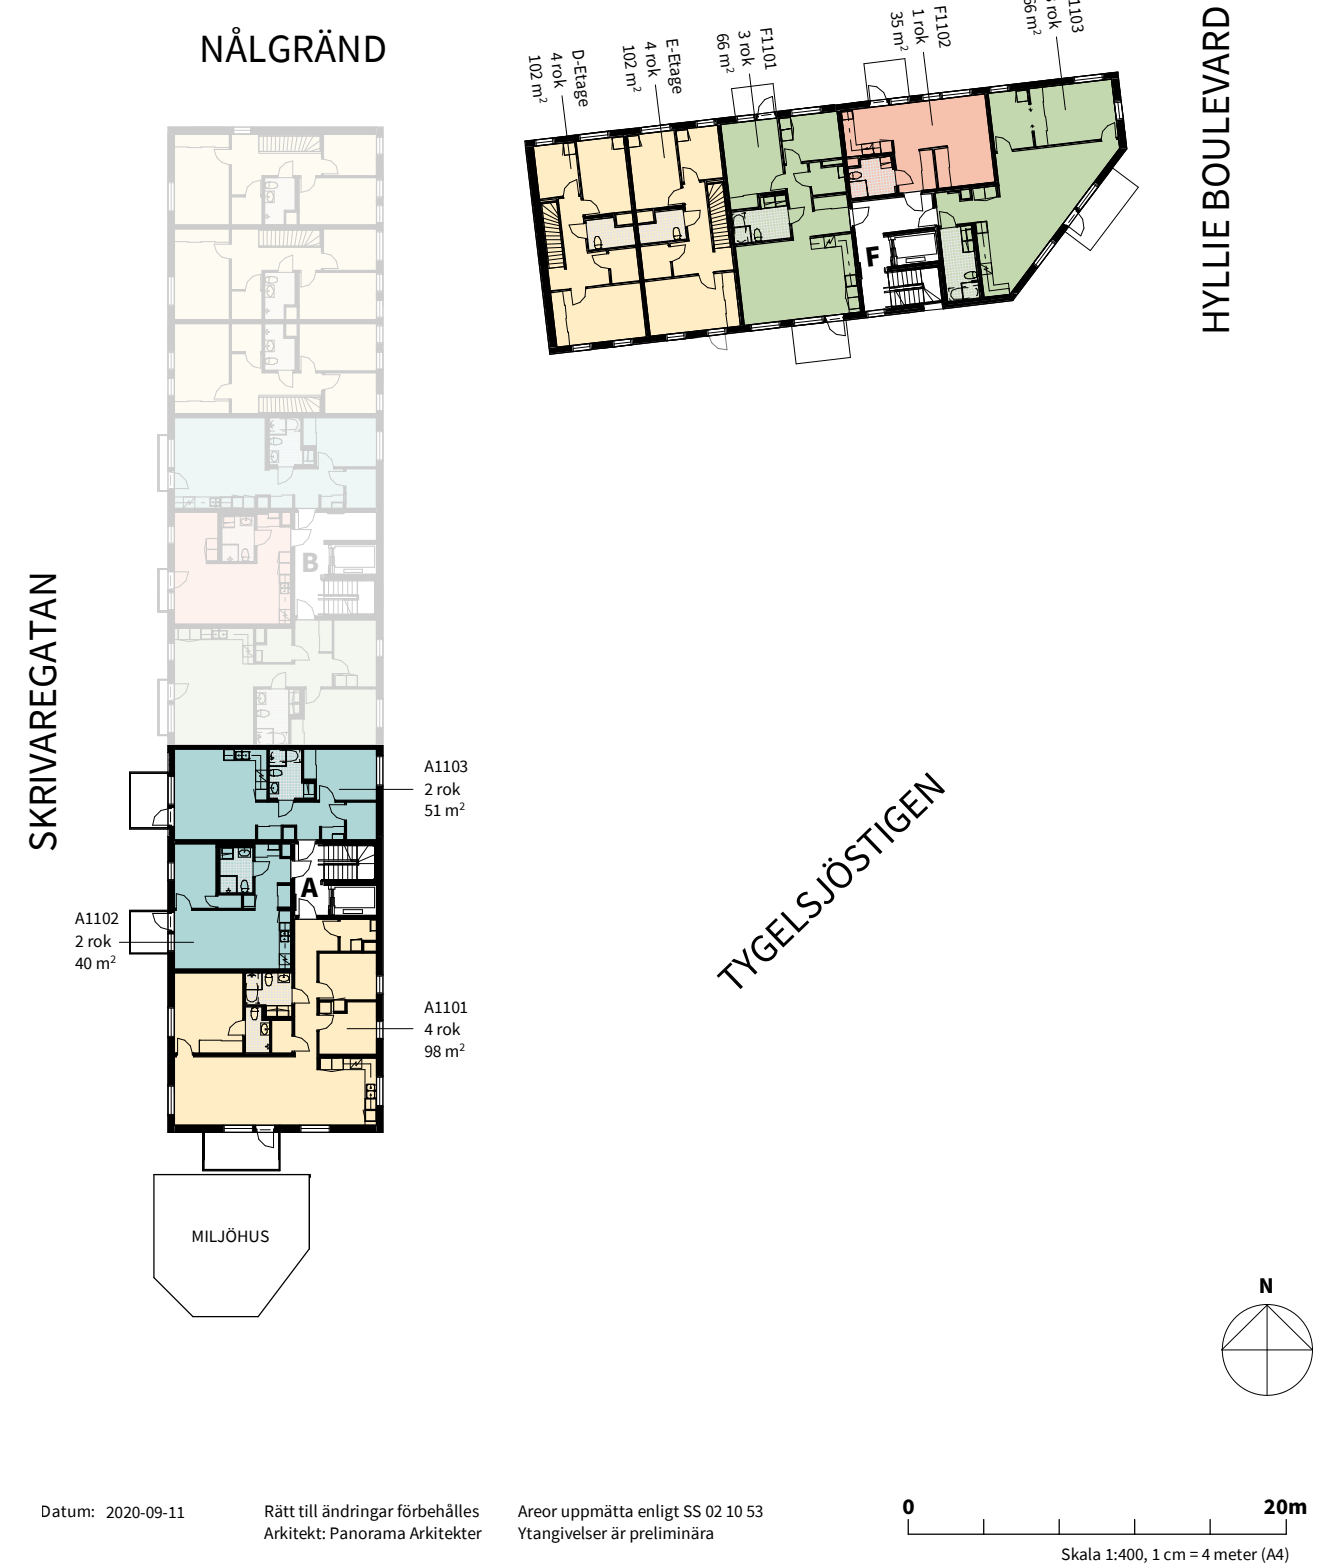

ÖVERSIKTSPLAN
PLAN 3 - ETAPP 1



ÖVERSIKTSPLAN
PLAN 4 - ETAPP 1

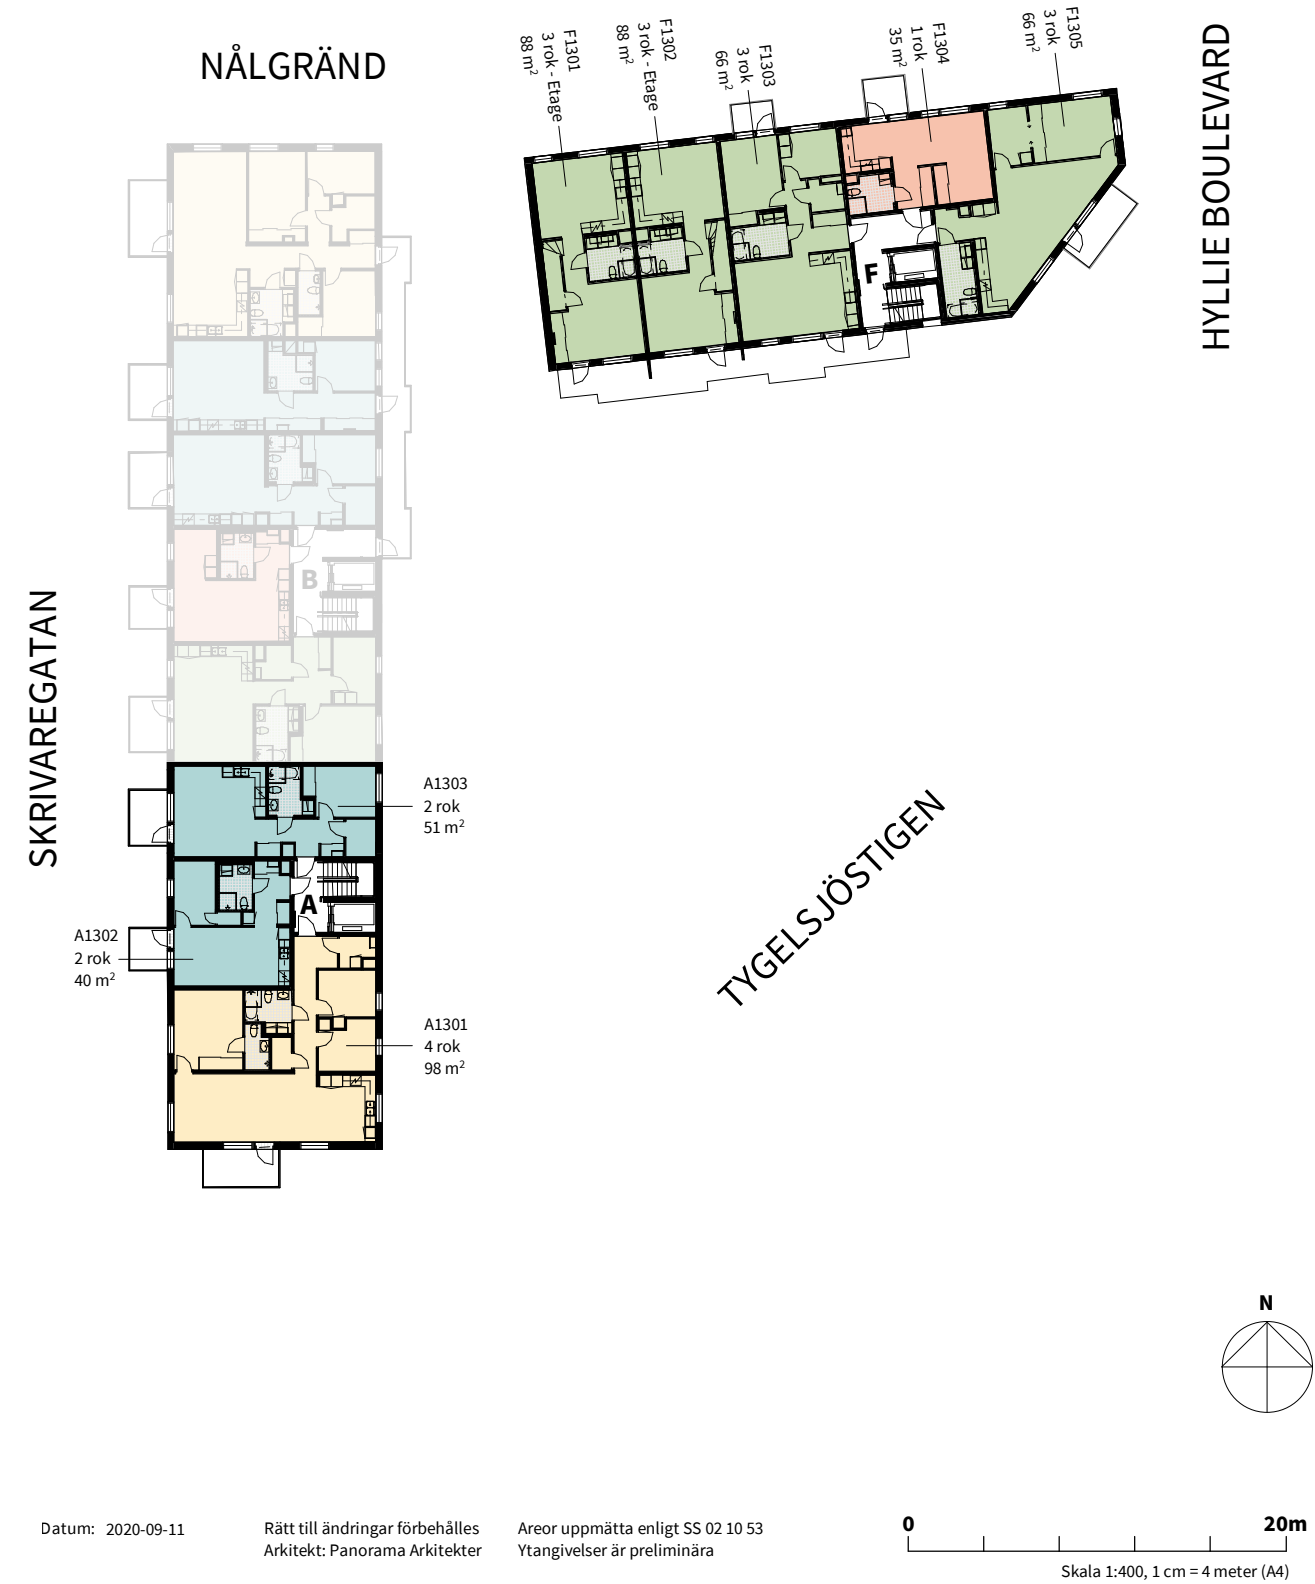


ÖVERSIKTSPLAN
PLAN 5 - ETAPP 1




Datum: 2020-09-11

Rätt till ändringar förbehålles
Arkitekt: Panorama Arkitekter

Areor uppmätta enligt SS 02 10 53
Ytangivelser är preliminära

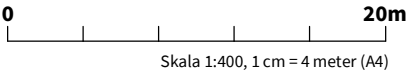


ÖVERSIKTSPLAN
PLAN 6 - ETAPP 1

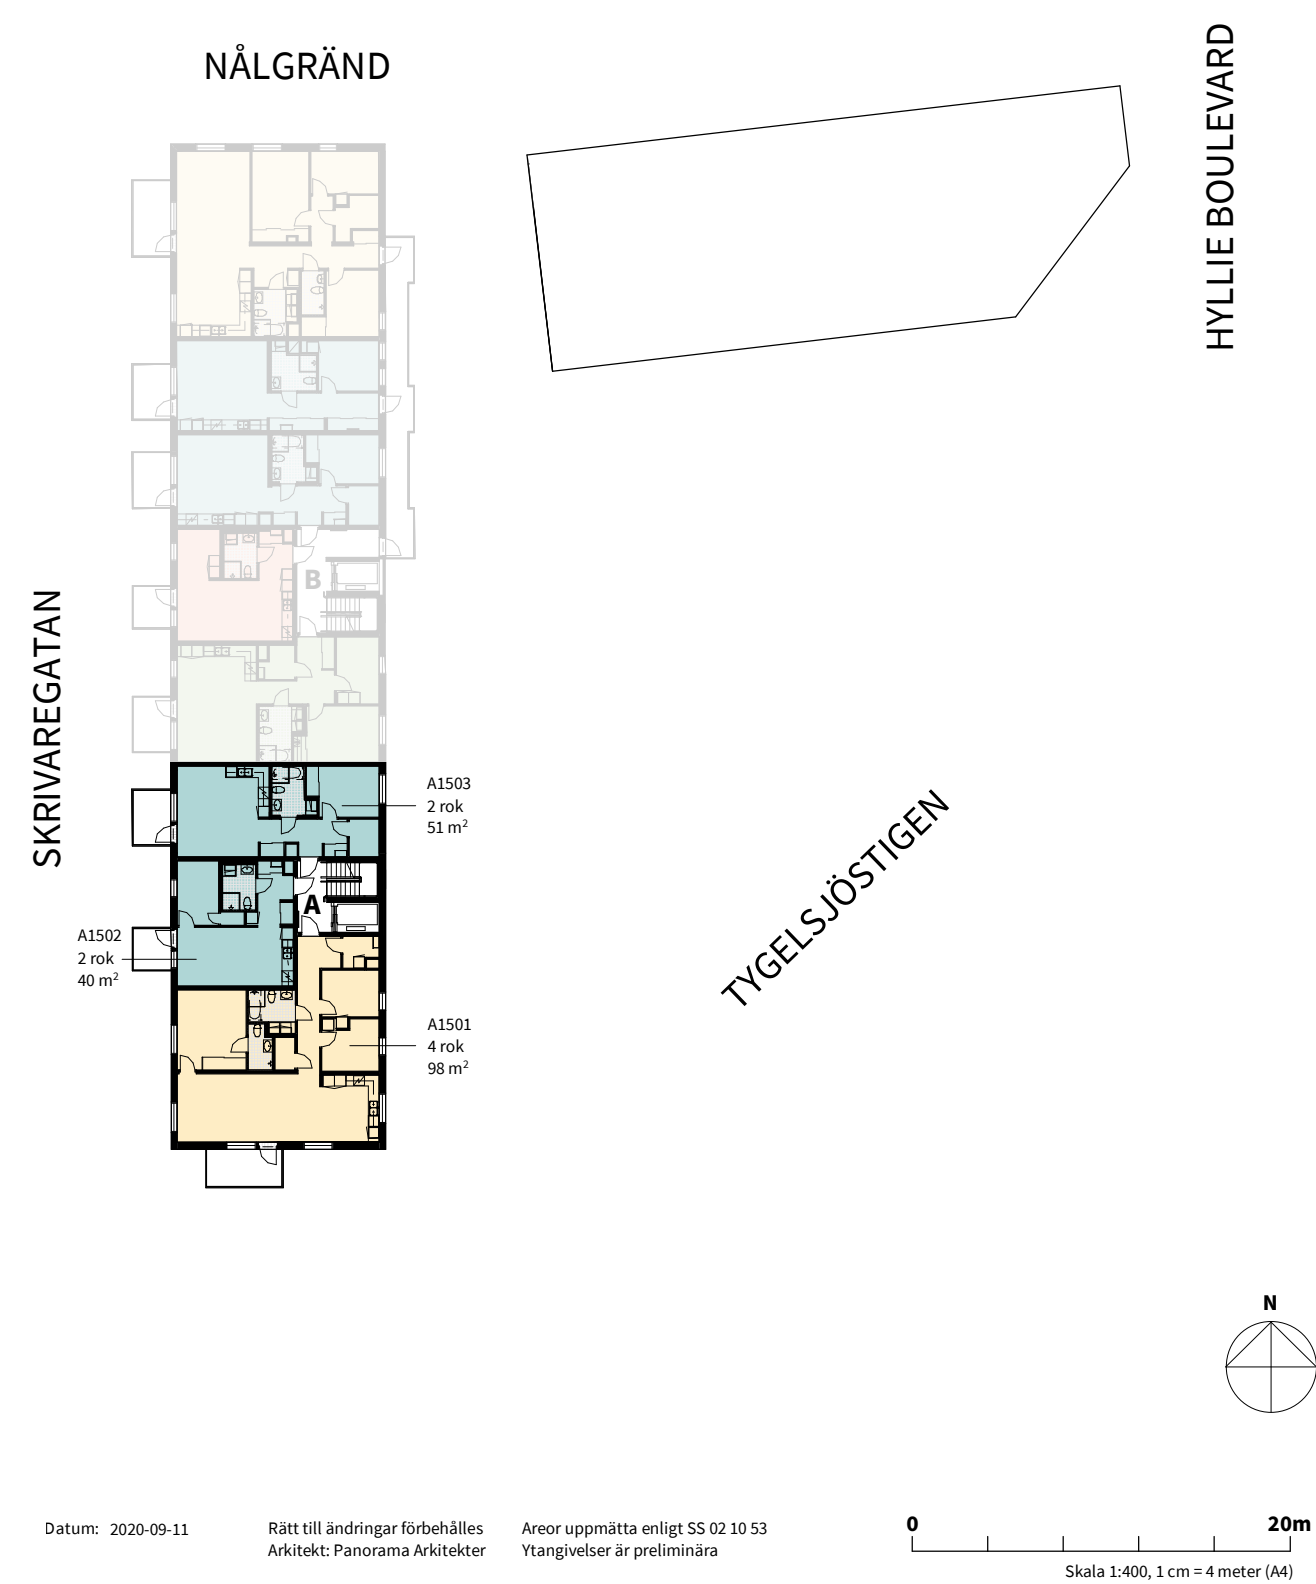


Datum: 2020-09-11

Rätt till ändringar förbehålles
Arkitekt: Panorama Arkitekter

Areor uppmätta enligt SS 02 10 53
Ytangivelser är preliminära

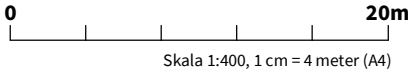

ÖVERSIKTSPLAN
PLAN 7 - ETAPP 1

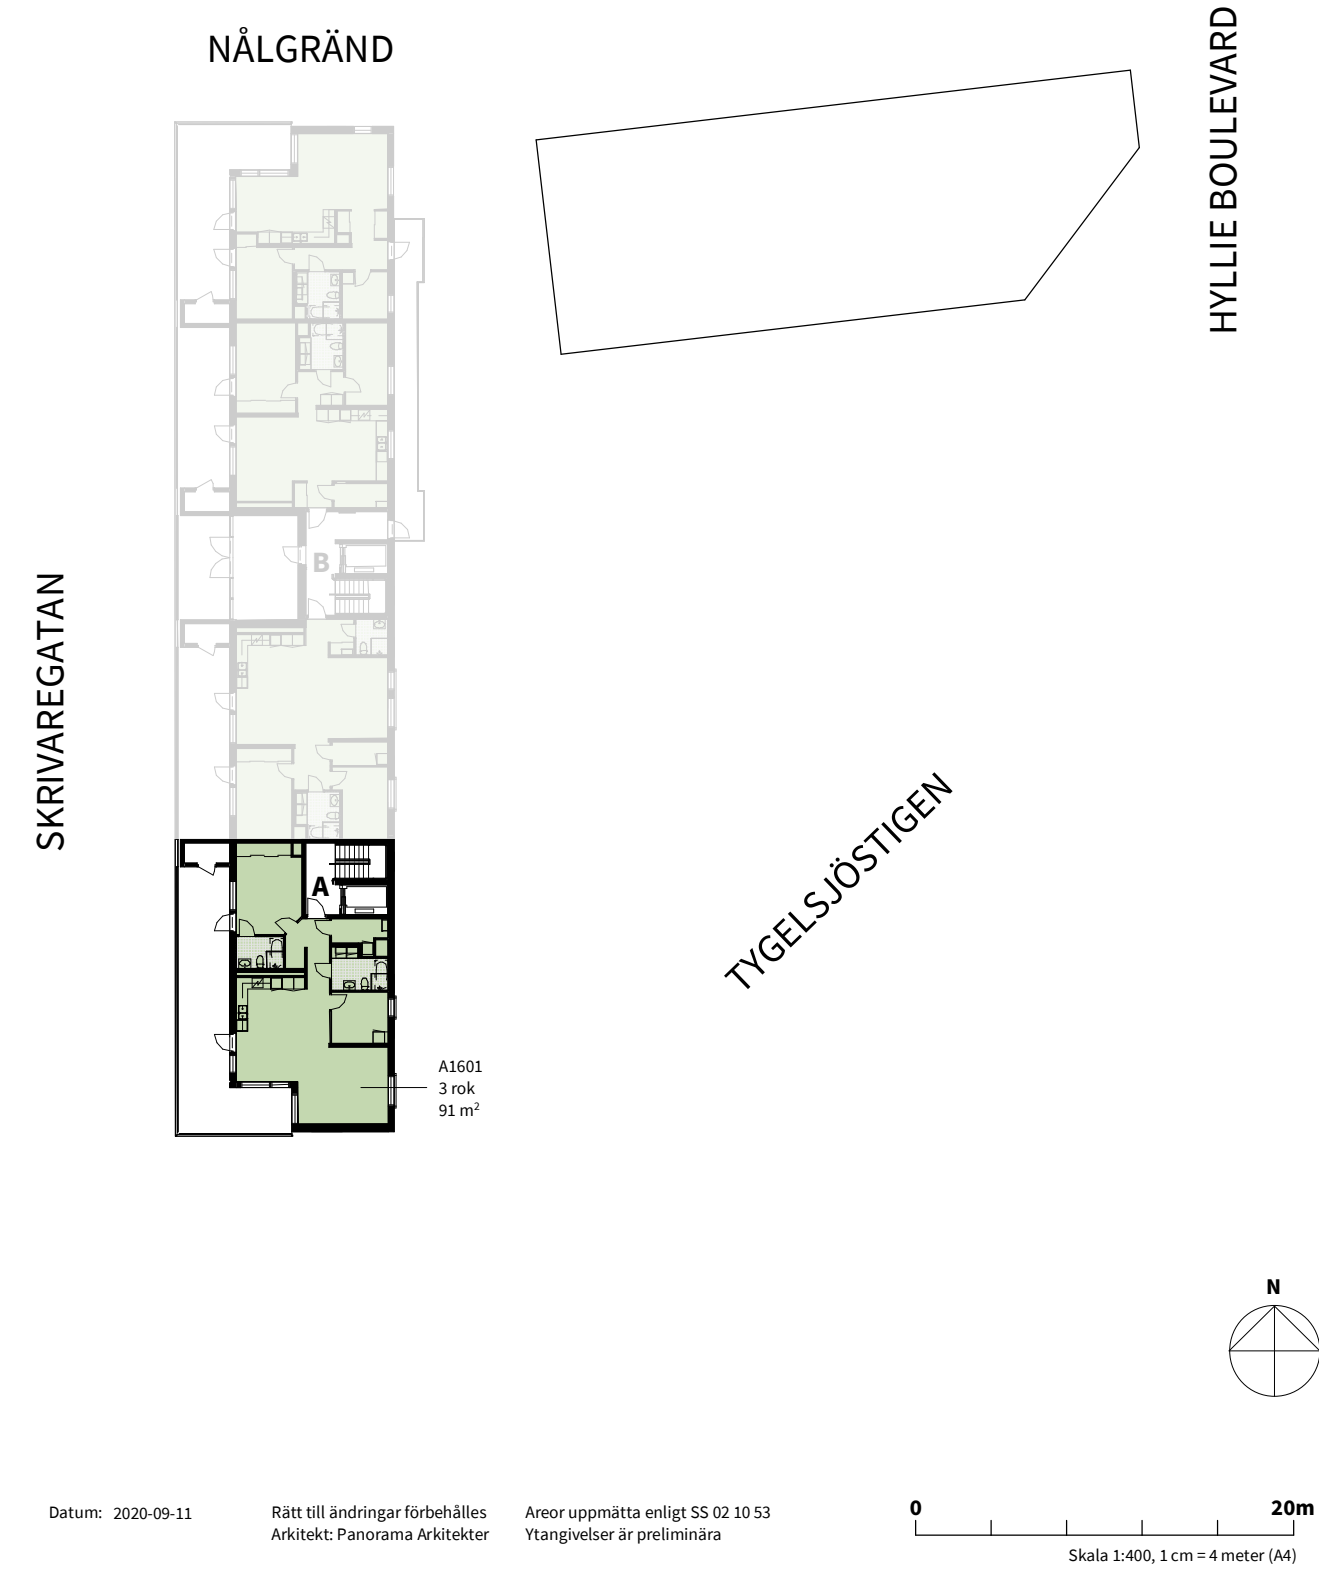

1


ROK

Här får du en lättmöblerad och kvadratsmart 1:a. Lägenheten har en avskild sovdel som du kan avgränsa med tillvalsvägg med glasparti. Balkong mot lugn gågata.

HUS	Plan	Storlek	Lägenhet
2	2-5	35 m ²	F1102, F1204, F1304, F1402



1	HUS	PLAN	STORLEK	LÄGENHET
ROK	2	2-5	35 m ²	F1102, F1204, F1304, F1402

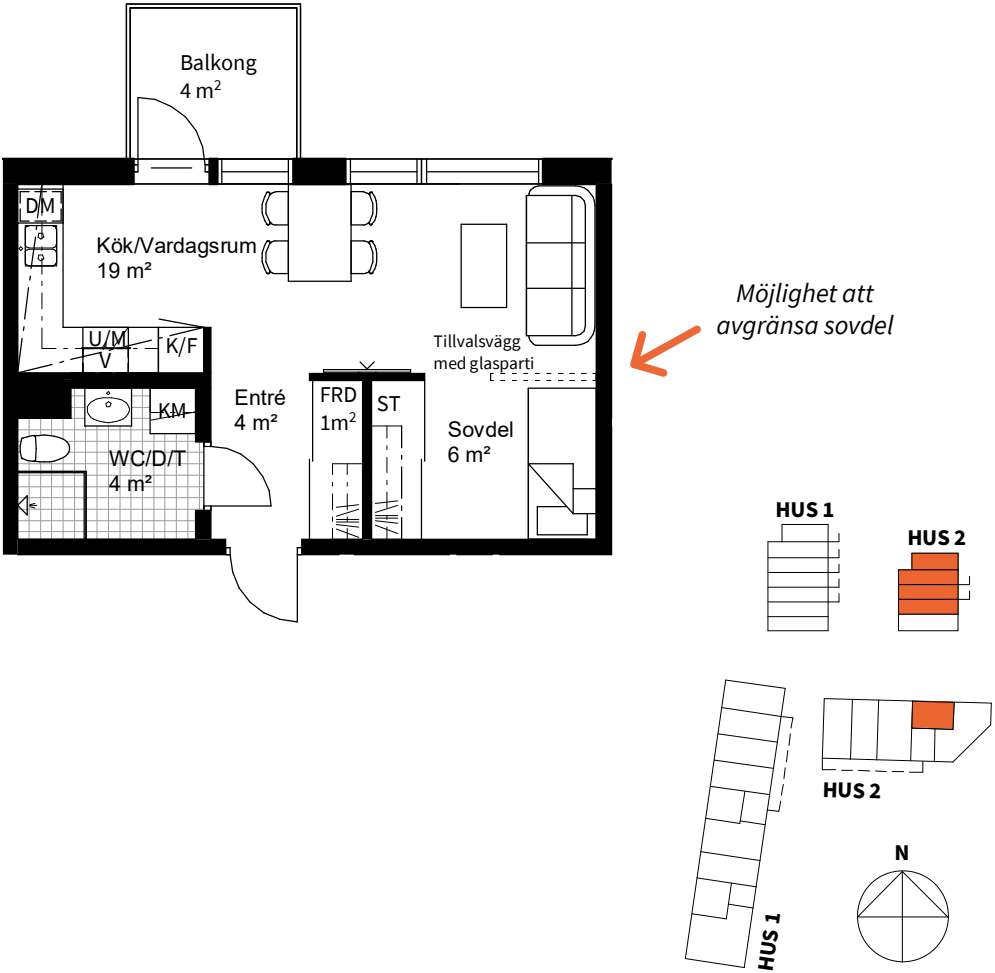

K KYLSKÅP	M/U MIKROVÅGS- OCH INBYGGNADSUGN	KM KOMBIMASKIN	P PLANTERINGSLÅDA
F FRYS	U/M KOMBINERAD UGN/ MIKROVÅGSUGN	HT HANDUKSTORK	WC/D WC MED DUSCH
K/F KYL/FRYS	G GARDEROB	V VENTILATIONSAGGREGAT	WC/D/T WC MED DUSCH OCH TVÄTT
HÄLL	ST STÄDSKÅP	FRD LÄGENHETSFÖRRÅD	BH BRÖSTNINGSHÖJD FÖNSTER = 0,8 M OM INTE ANNAT ANGES
DM DISKMASKIN	TM TVÄTTMASKIN	KFRD KALLFÖRRÅD	TH TAKHÖJD = CA. 2,47 M OM INTE ANNAT ANGES
M MICROVÅGSUGN I ÖVERSKÅP	TT TORKTUMLARE	KLK KLÄDKAMMARE	UNDERTAK = CA. 2,20M OM INTE ANNAT ANGES
Datum: 2020-09-11	Rätt till ändringar förbehålles Arkitekt: Panorama Arkitekter	Areor uppmätta enligt SS 02 10 53 Ytangivelser och rumshöjder är preliminära	 Skala 1:100, 1 cm = 1 meter (A4)

2

ROK

Välkommen till våra 2:or som låter livet ta plats med rymliga sovrum och öppen planlösning mellan kök och vardagsrum. Alla får minst en uteplats eller balkong!

HUS	Plan	Storlek	Lägenhet
1	1	40 m ²	A1002
1	2-6	40 m ²	A1102, A1202, A1302, A1402, A1502
1	2-6	51 m ²	A1103, A1203, A1303, A1403, A1503
2	3	51 m ²	F1201
2	3	51 m ²	F1202
2	5	49 m ²	F1401



2

ROK

HUS	PLAN	STORLEK	LÄGENHET
1	1	40 m ²	A1002

Undertak = 2,68m Undertak = 2,50m Undertak = 2,63m

Spaljé H = ca. 1,7m

Stuprör

Uteplats ca. 11m²

Sovrum 8 m²

Kök/Vardagsrum 19 m²

WC/D/T 4 m²

Entré 6 m²

Spaljé H = ca. 1,7m

Takhöjd = 2,95m
BH fönster = 0,9m
Lägenheten har externt förråd i trapphus i hus 2.

Nästan 3 meter i takhöjd

HUS 1

HUS 2

HUS 2

HUS 1

N

K	KYLSKÅP	M/U	MIKROVÅGS- OCH INBYGGNADSUGN	KM	KOMBIMASKIN	P	PLANTERINGSLÅDA
F	FRYS	U/M	KOMBINERAD UGN/ MIKROVÅGSUGN	HT	HANDUKSTORK	WC/D	WC MED DUSCH
K/F	KYL/FRYS	G	GARDEROB	V	VENTILATIONSAGGREGAT	WC/D/T	WC MED DUSCH OCH TVÄTT
	HÄLL	ST	STÄDSKÅP	FRD	LÄGENHETSFÖRRÅD	BH	BRÖSTNINGSHÖJD FÖNSTER = 0,8 M OM INTE ANNAT ANGES
DM	DISKMASKIN	TM	TVÄTTMASKIN	KFRD	KALLFÖRRÅD	TH	TAKHÖJD = CA. 2,47 M OM INTE ANNAT ANGES
M	MIKROVÅGSUGN I ÖVERSKÅP	TT	TORKTUMLARE	KLK	KLÄDKAMMARE		UNDERTAK = CA. 2,20M OM INTE ANNAT ANGES


Datum: 2020-09-11 Rätt till ändringar förbehålles Areor uppmätta enligt SS 02 10 53

Arkitekt: Panorama Arkitekter Ytangelser och rumshöjder är preliminära

Skala 1:100, 1 cm = 1 meter (A4)

2
ROK

HUS	PLAN	STORLEK	LÄGENHET
1	2-6	40 m ²	A1102, A1202, A1302, A1402, A1502

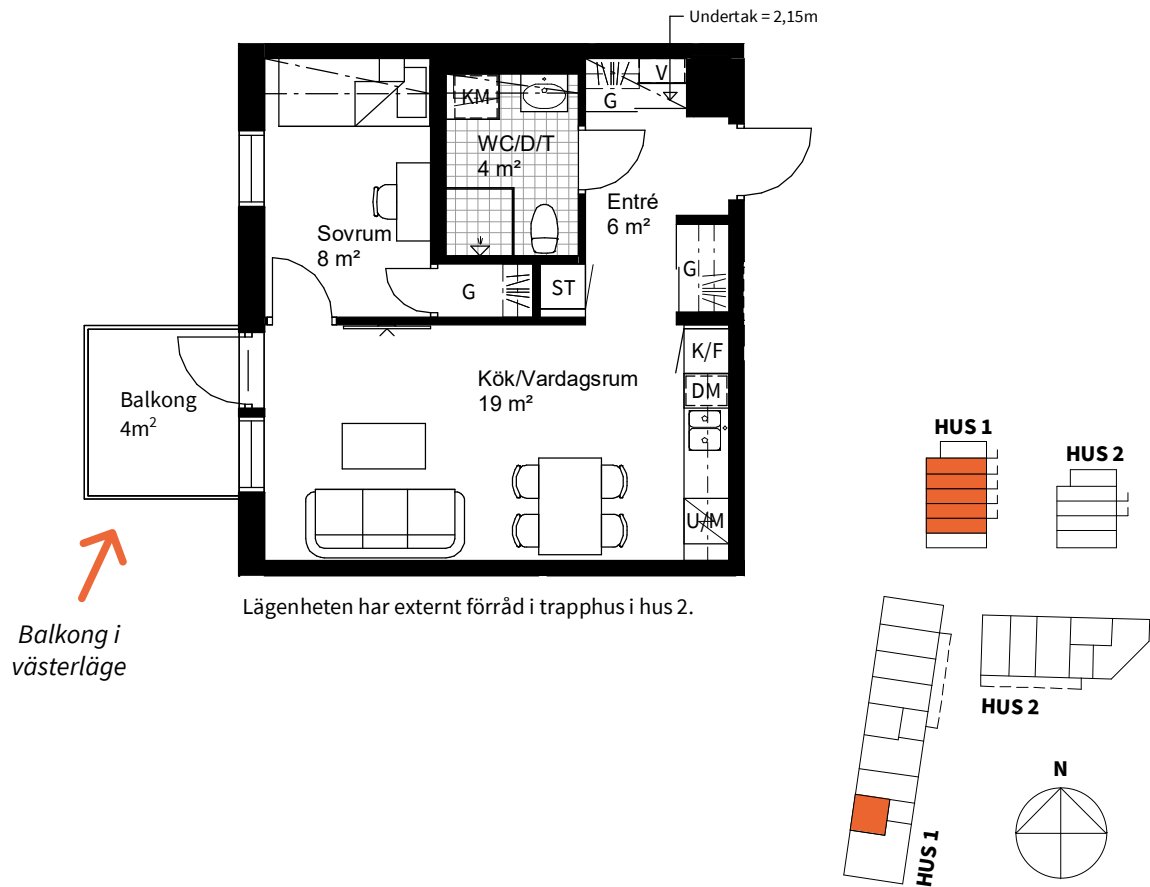

K KYLSKÅP	M/U MIKROVÅGS- OCH INBYGGNADSUGN	KM KOMBIMASKIN	P PLANTERINGSLÅDA
F FRYS	U/M KOMBINERAD UGN/ MIKROVÅGSUGN	HT HANDUKSTORK	WC/D WC MED DUSCH
K/F KYL/FRYS	G GARDEROB	V VENTILATIONSAGGREGAT	WC/D/T WC MED DUSCH OCH TVÄTT
HÄLL	ST STÄDSKÅP	FRD LÄGENHETSFÖRRÅD	BH BRÖSTNINGSHÖJD FÖNSTER = 0,8 M OM INTE ANNAT ANGES
DM DISKMASKIN	TM TVÄTTMASKIN	KFRD KALLFÖRRÅD	TH TAKHÖJD = CA. 2,47 M OM INTE ANNAT ANGES
M MICROVÅGSUGN I ÖVERSKÅP	TT TORKTUMLARE	KLK KLÄDKAMMARE	UNDERTAK = CA. 2,20M OM INTE ANNAT ANGES

Datum: 2020-09-11 Rätt till ändringar förbehålles Arkitekt: Panorama Arkitekter Areor uppmätta enligt SS 02 10 53 Ytangivelser och rumshöjder är preliminära Skala 1:100, 1 cm = 1 meter (A4)

2
ROK

HUS	PLAN	STORLEK	LÄGENHET
1	2-6	51 m ²	A1103, A1203, A1303, A1403, A1503



K KYLSKÅP	M/U MIKROVÅGS- OCH INBYGGNADSUGN	KM KOMBIMASKIN	P PLANTERINGSLÅDA
F FRYS	U/M KOMBINERAD UGN/ MIKROVÅGSUGN	HT HANDUKSTORK	WC/D WC MED DUSCH
K/F KYL/FRYS	G GARDEROB	V VENTILATIONSAGGREGAT	WC/D/T WC MED DUSCH OCH TVÄTT
HÄLL	ST STÄDSKÅP	FRD LÄGENHETSFÖRRÅD	BH BRÖSTNINGSHÖJD FÖNSTER = 0,8 M OM INTE ANNAT ANGES
DM DISKMASKIN	TM TVÄTTMASKIN	KFRD KALLFÖRRÅD	TH TAKHÖJD = CA. 2,47 M OM INTE ANNAT ANGES
M MICROVÅGSUGN I ÖVERSKÅP	TT TORKTUMLARE	KLK KLÄDKAMMARE	UNDERTAK = CA. 2,20M OM INTE ANNAT ANGES

Datum: 2020-09-11 Rätt till ändringar förbehålles Arkitekt: Panorama Arkitekter Areor uppmätta enligt SS 02 10 53 Ytangivelser och rumshöjder är preliminära Skala 1:100, 1 cm = 1 meter (A4)

2
ROK

HUS	PLAN	STORLEK	LÄGENHET
2	3	51 m ²	F1201




K KYLSKÅP	M/U MIKROVÅGS- OCH INBYGGNADSUGN	KM KOMBIMASKIN	P PLANTERINGSLÅDA
F FRYS	U/M KOMBINERAD UGN/ MIKROVÅGSUGN	HT HANDUKSTORK	WC/D WC MED DUSCH
K/F KYL/FRYS	G GARDEROB	V VENTILATIONSAGGREGAT	WC/D/T WC MED DUSCH OCH TVÄTT
HÄLL	ST STÄDSKÅP	FRD LÄGENHETSFÖRRÅD	BH BRÖSTNINGSHÖJD FÖNSTER = 0,8 M OM INTE ANNAT ANGES
DM DISKMASKIN	TM TVÄTTMASKIN	KFRD KALLFÖRRÅD	TH TAKHÖJD = CA. 2,47 M OM INTE ANNAT ANGES
M MICROVÅGSUGN I ÖVERSKÅP	TT TORKTUMLARE	KLK KLÄDKAMMARE	UNDERTAK = CA. 2,20M OM INTE ANNAT ANGES

Datum: 2020-09-11

Rätt till ändringar förbehålles
Arkitekt: Panorama Arkitekter

Areor uppmätta enligt SS 02 10 53
Ytangivelser och rumshöjder är preliminära

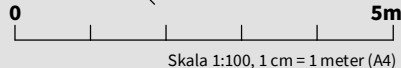

2
ROK

HUS	PLAN	STORLEK	LÄGENHET
2	3	51 m ²	F1202




K KYLSKÅP	M/U MIKROVÅGS- OCH INBYGGNADSUGN	KM KOMBIMASKIN	P PLANTERINGSLÅDA
F FRYS	U/M KOMBINERAD UGN/ MIKROVÅGSUGN	HT HANDUKSTORK	WC/D WC MED DUSCH
K/F KYL/FRYS	G GARDEROB	V VENTILATIONSAGGREGAT	WC/D/T WC MED DUSCH OCH TVÄTT
HÄLL	ST STÄDSKÅP	FRD LÄGENHETSFÖRRÅD	BH BRÖSTNINGSHÖJD FÖNSTER = 0,8 M OM INTE ANNAT ANGES
DM DISKMASKIN	TM TVÄTTMASKIN	KFRD KALLFÖRRÅD	TH TAKHÖJD = CA. 2,47 M OM INTE ANNAT ANGES
M MICROVÅGSUGN I ÖVERSKÅP	TT TORKTUMLARE	KLK KLÄDKAMMARE	UNDERTAK = CA. 2,20M OM INTE ANNAT ANGES

Datum: 2020-09-11

Rätt till ändringar förbehålles
Arkitekt: Panorama Arkitekter

Areor uppmätta enligt SS 02 10 53
Ytangivelser och rumshöjder är preliminära

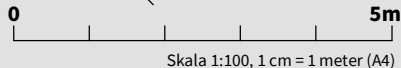

HUS	PLAN	STORLEK	LÄGENHET
2	5	49 m ²	F1401



K KYLSKÅP	M/U MIKROVÅGS- OCH INBYGGNADSUGN	KM KOMBIMASKIN	P PLANTERINGSLÅDA
F FRYS	U/M KOMBINERAD UGN/ MIKROVÅGSUGN	HT HANDUKSTORK	WC/D WC MED DUSCH
K/F KYL/FRYS	G GARDEROB	V VENTILATIONSAGGREGAT	WC/D/T WC MED DUSCH OCH TVÄTT
HÄLL	ST STÄDSKÅP	FRD LÄGENHETSFÖRRÅD	BH BRÖSTNINGSHÖJD FÖNSTER = 0,8 M OM INTE ANNAT ANGES
DM DISKMASKIN	TM TVÄTTMASKIN	KFRD KALLFÖRRÅD	TH TAKHÖJD = CA. 2,47 M OM INTE ANNAT ANGES
M MICROVÅGSUGN I ÖVERSKÅP	TT TORKTUMLARE	KLK KLÄDKAMMARE	UNDERTAK = CA. 2,20M OM INTE ANNAT ANGES

Datum: 2020-09-11 Rätt till ändringar förbehålles Arkitekt: Panorama Arkitekter Areor uppmätta enligt SS 02 10 53 Ytangivelser och rumshöjder är preliminära

0 5m

Skala 1:100, 1 cm = 1 meter (A4)



3
ROK


3:or med ljusa och luftiga ytor. Vill du bo med balkong, uteplats eller terrass? På ett eller två plan? Här finns alla förutsättningar och variationer för att skapa ditt drömhjem.

HUS	Plan	Storlek	Lägenhet
1	7	91 m ²	A1601
2	1	66 m ²	F1001
2	2	66 m ²	F1101
2	2-5	66 m ²	F1103, F1205, F1305, F1403
2	3-4	66 m ²	F1203, F1303
2	4+5	88 m ²	F1301
2	4+5	88 m ²	F1302




3
ROK

HUS	PLAN	STORLEK	LÄGENHET
1	7	91 m ²	A1601

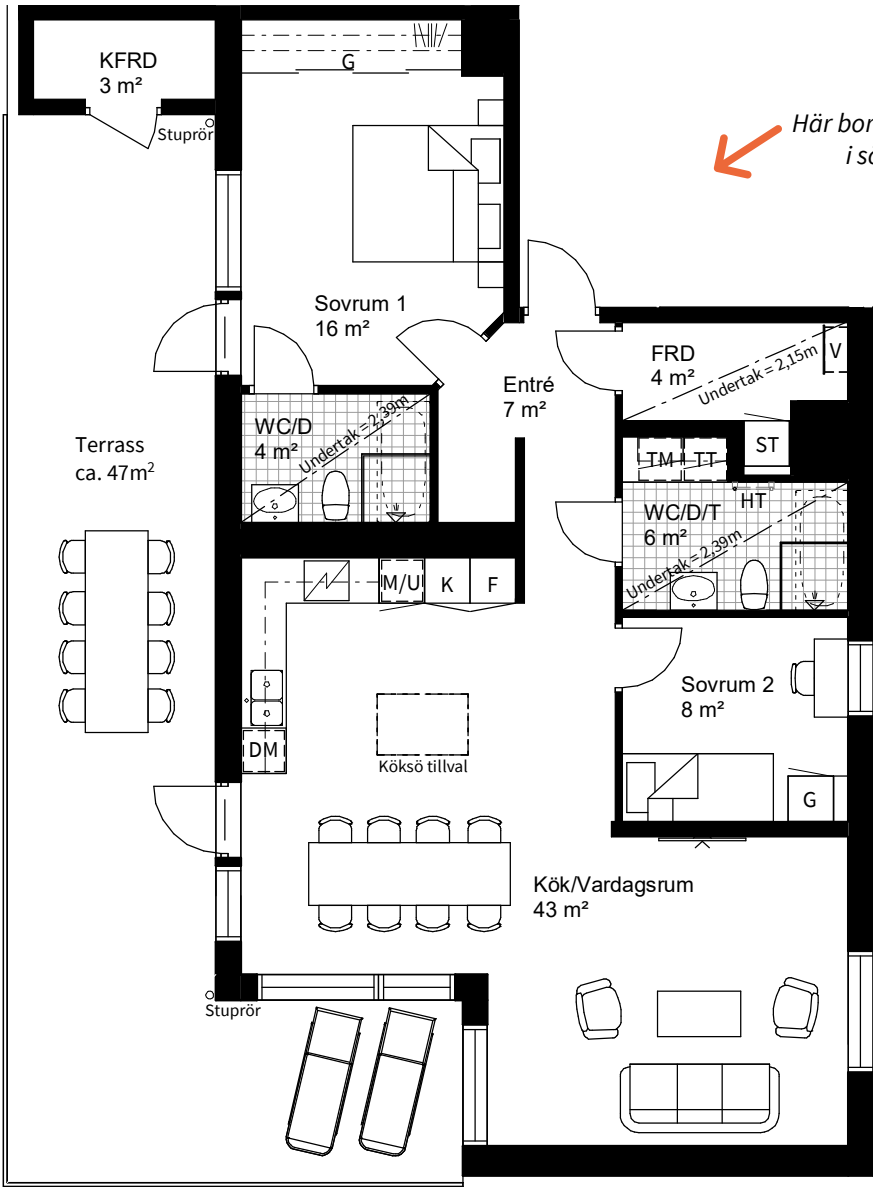

Här bor du med magnifik terrass i söder- och västerläge

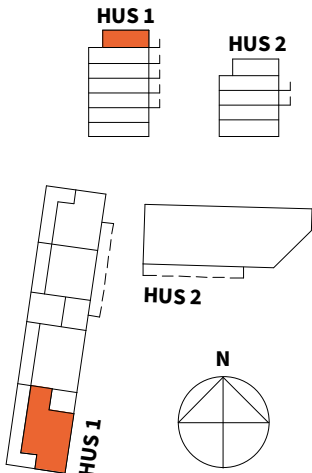


K KYLSKÅP	M/U MIKROVÅGS- OCH INBYGGNADSUGN	KM KOMBIMASKIN	P PLANTERINGSLÅDA
F FRY	U/M KOMBINERAD UGN/ MIKROVÅGSUGN	HT HANDUKSTORK	WC/D WC MED DUSCH
K/F KYL/FRYS	G GARDEROB	V VENTILATIONSAGGREGAT	WC/D/T WC MED DUSCH OCH TVÄTT
HÄLL	ST STÄDSKÅP	FRD LÄGENHETSFÖRRÅD	BH BRÖSTNINGSHÖJD FÖNSTER = 0,8 M OM INTE ANNAT ANGES
DM DISKMASKIN	TM TVÄTTMASKIN	KFRD KALLFÖRRÅD	TH TAKHÖJD = CA. 2,47 M OM INTE ANNAT ANGES
M MICROVÅGSUGN I ÖVERSKÅP	TT TORKTUMLARE	KLK KLÄDKAMMARE	UNDERTAK = CA. 2,20M OM INTE ANNAT ANGES

Datum: 2020-09-11 Rätt till ändringar förbehålles Areor uppmätta enligt SS 02 10 53
Arkitekt: Panorama Arkitekter Ytangivelser och rumshöjder är preliminära

0 5m
Skala 1:100, 1 cm = 1 meter (A4)

3	HUS	PLAN	STORLEK	LÄGENHET
ROK	2	1	66 m ²	F1001

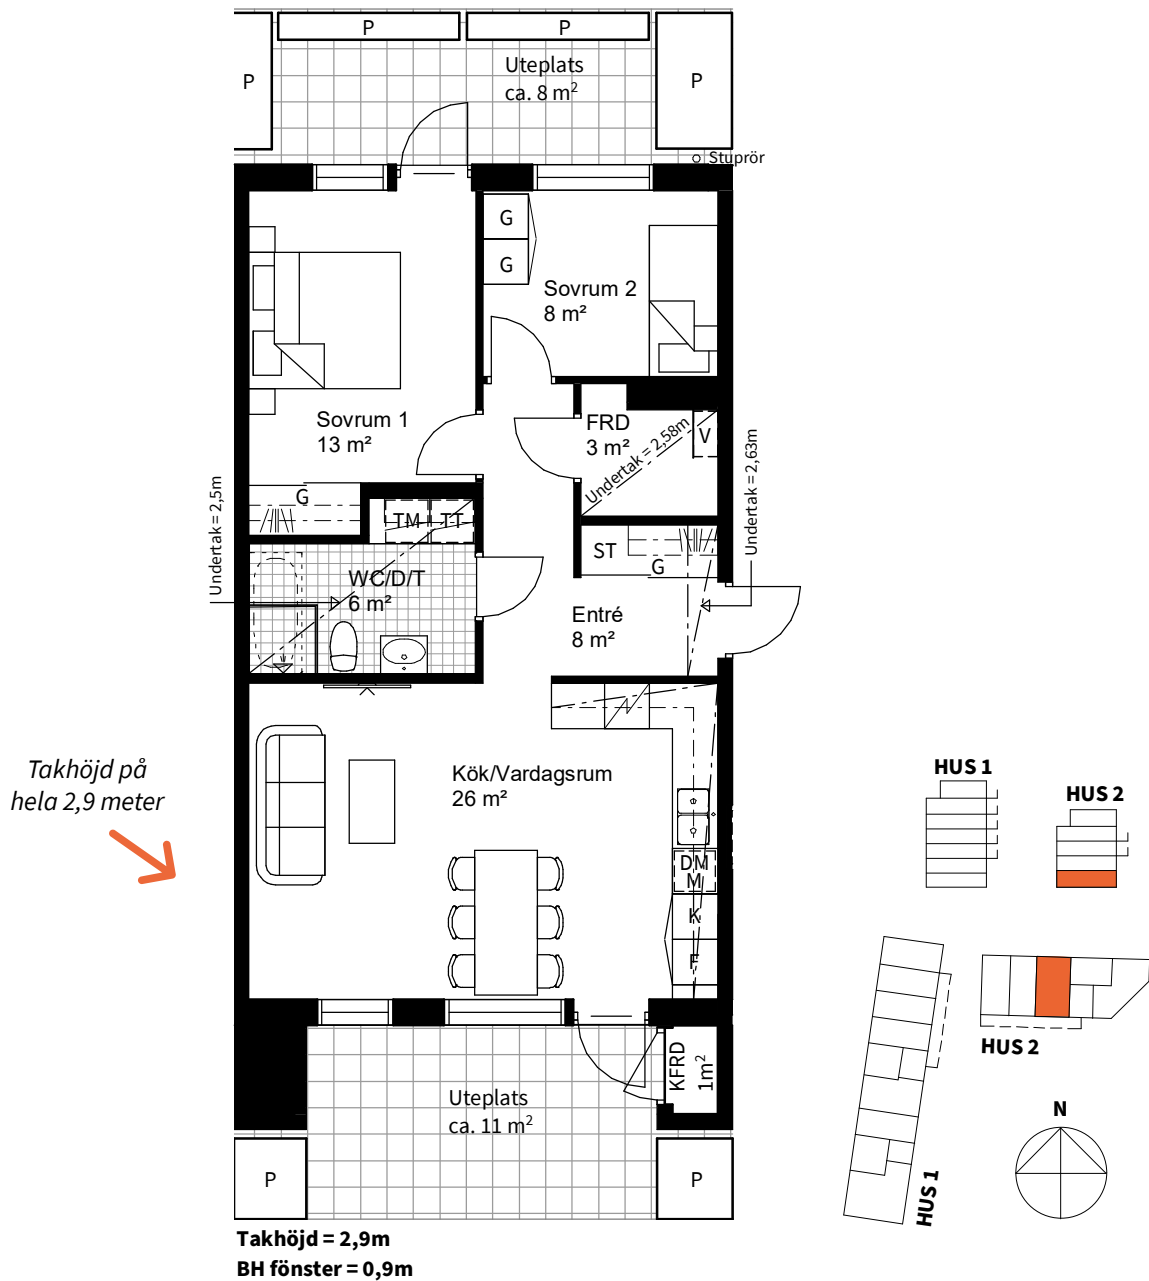


K KYLSKÅP	M/U MIKROVÅGS- OCH INBYGGNADSUGN	KM KOMBIMASKIN	P PLANTERINGSLÅDA
F FRY	U/M KOMBINERAD UGN/ MIKROVÅGSUGN	HT HANDUKSTORK	WC/D WC MED DUSCH
K/F KYL/FRYS	G GARDEROB	V VENTILATIONSAGGREGAT	WC/D/T WC MED DUSCH OCH TVÄTT
HÄLL	ST STÄDSKÅP	FRD LÄGENHETSFÖRRÅD	BH BRÖSTNINGSHÖJD FÖNSTER = 0,8 M OM INTE ANNAT ANGES
DM DISKMASKIN	TM TVÄTTMASKIN	KFRD KALLFÖRRÅD	TH TAKHÖJD = CA. 2,47 M OM INTE ANNAT ANGES
M MICROVÅGSUGN I ÖVERSKÅP	TT TORKTUMLARE	KLK KLÄDKAMMARE	UNDERTAK = CA. 2,20M OM INTE ANNAT ANGES

Datum: 2020-09-11 Rätt till ändringar förbehålles Arkitekt: Panorama Arkitekter Areor uppmätta enligt SS 02 10 53 Ytangivelser och rumshöjder är preliminära

Skala 1:100, 1 cm = 1 meter (A4)

3	HUS	PLAN	STORLEK	LÄGENHET
ROK	2	2	66 m ²	F1101

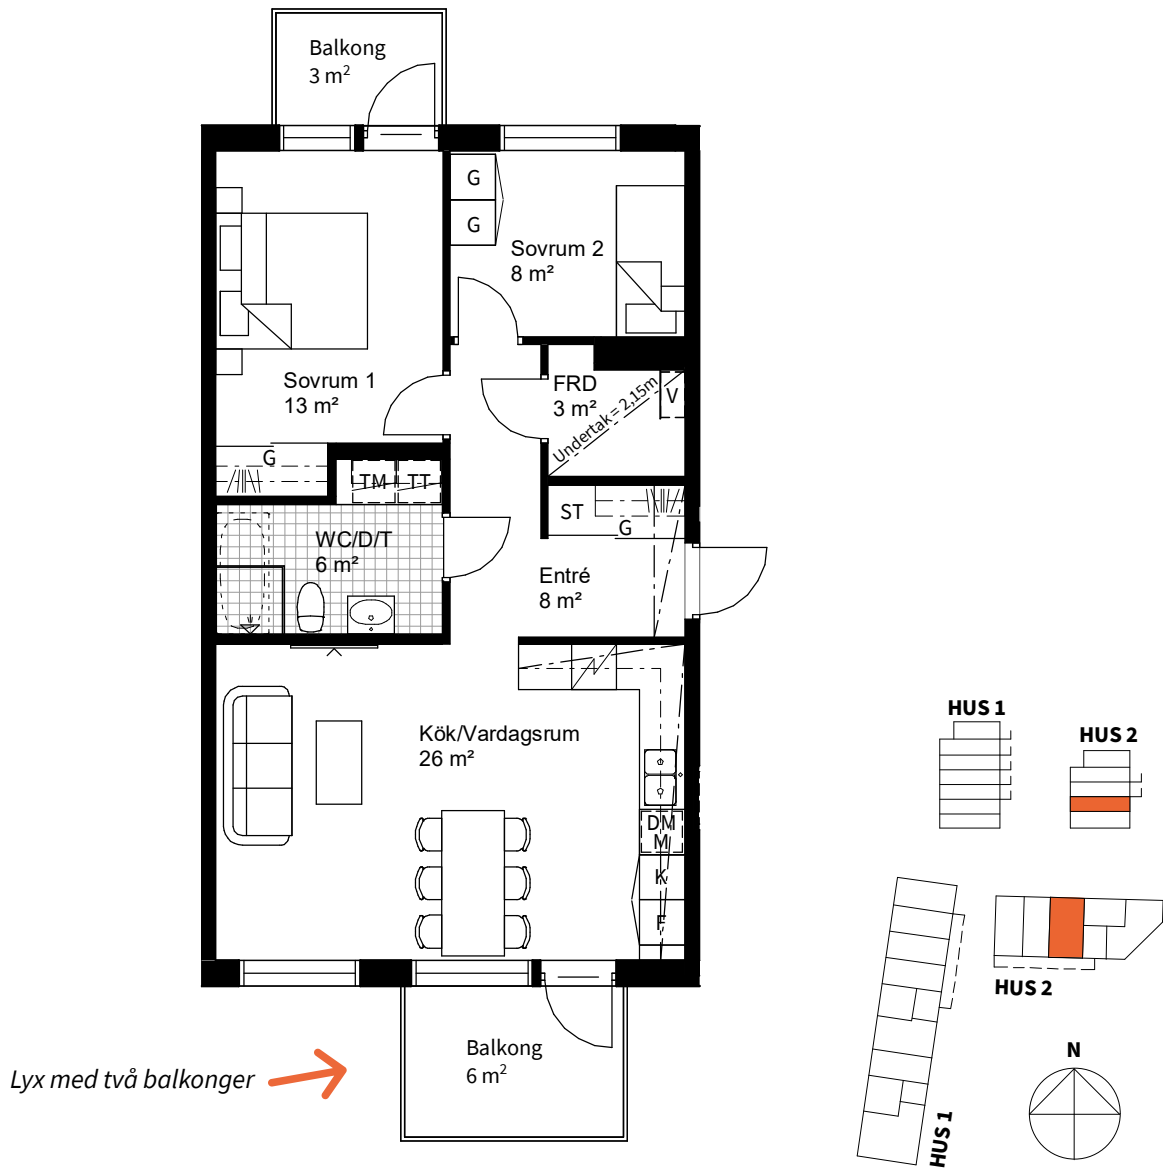


K KYLSKÅP	M/U MIKROVÅGS- OCH INBYGGNADSUGN	KM KOMBIMASKIN	P PLANTERINGSLÅDA
F FRY	U/M KOMBINERAD UGN/ MIKROVÅGSUGN	HT HANDUKSTORK	WC/D WC MED DUSCH
K/F KYL/FRYS	G GARDEROB	V VENTILATIONSAGGREGAT	WC/D/T WC MED DUSCH OCH TVÄTT
HÄLL	ST STÄDSKÅP	FRD LÄGENHETSFÖRRÅD	BH BRÖSTNINGSHÖJD FÖNSTER = 0,8 M OM INTE ANNAT ANGES
DM DISKMASKIN	TM TVÄTTMASKIN	KFRD KALLFÖRRÅD	TH TAKHÖJD = CA. 2,47 M OM INTE ANNAT ANGES
M MICROVÅGSUGN I ÖVERSKÅP	TT TORKTUMLARE	KLK KLÄDKAMMARE	UNDERTAK = CA. 2,20M OM INTE ANNAT ANGES

Datum: 2020-09-11 Rätt till ändringar förbehålles Arkitekt: Panorama Arkitekter Areor uppmätta enligt SS 02 10 53 Ytangivelser och rumshöjder är preliminära

Skala 1:100, 1 cm = 1 meter (A4)

3
ROK

HUS	PLAN	STORLEK	LÄGENHET
2	2-5	66 m ²	F1103, F1205, F1305, F1403, Alt A

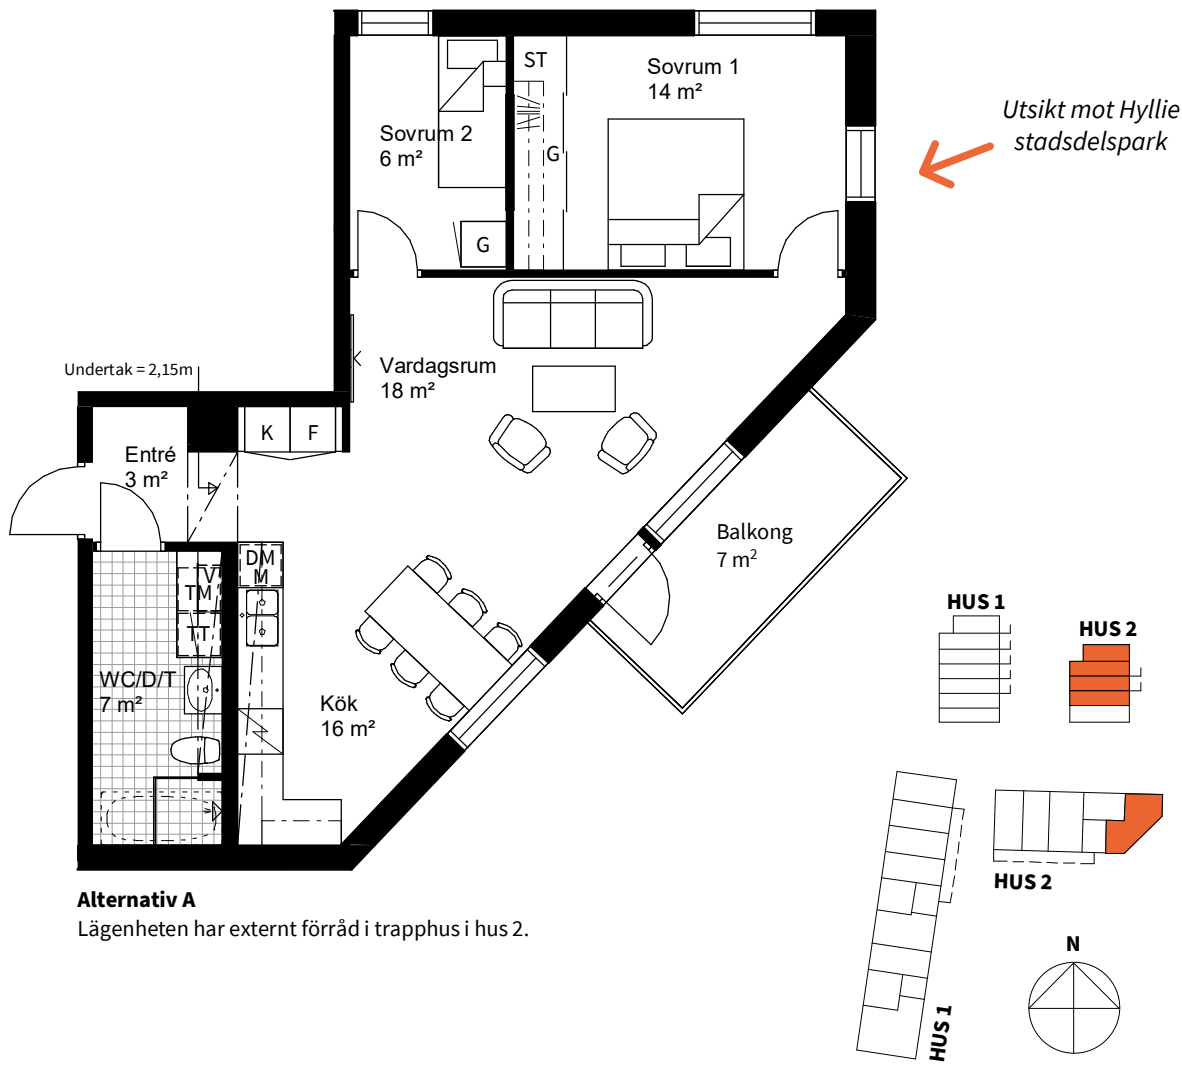

Alternativ A
Lägenheten har externt förråd i trapphus i hus 2.


K KYLSKÅP	M/U MIKROVÅGS- OCH INBYGGNADSUGN	KM KOMBIMASKIN	P PLANTERINGSLÅDA
F FRYS	U/M KOMBINERAD UGN/ MIKROVÅGSUGN	HT HANDUKSTORK	WC/D WC MED DUSCH
K/F KYL/FRYS	G GARDEROB	V VENTILATIONSAGGREGAT	WC/D/T WC MED DUSCH OCH TVÄTT
HÄLL	ST STÄDSKÅP	FRD LÄGENHETSFÖRRÅD	BH BRÖSTNINGSHÖJD FÖNSTER = 0,8 M OM INTE ANNAT ANGES
DM DISKMASKIN	TM TVÄTTMASKIN	KFRD KALLFÖRRÅD	TH TAKHÖJD = CA. 2,47 M OM INTE ANNAT ANGES
M MICROVÅGSUGN I ÖVERSKÅP	TT TORKTUMLARE	KLK KLÄDKAMMARE	UNDERTAK = CA. 2,20M OM INTE ANNAT ANGES

Datum: 2020-09-11 Rätt till ändringar förbehålles Arkitekt: Panorama Arkitekter Areor uppmätta enligt SS 02 10 53 Ytangivelser och rumshöjder är preliminära

0 5m Skala 1:100, 1 cm = 1 meter (A4)

3
ROK

HUS	PLAN	STORLEK	LÄGENHET
2	2-5	66 m ²	F1103, F1205, F1305, F1403, Alt B

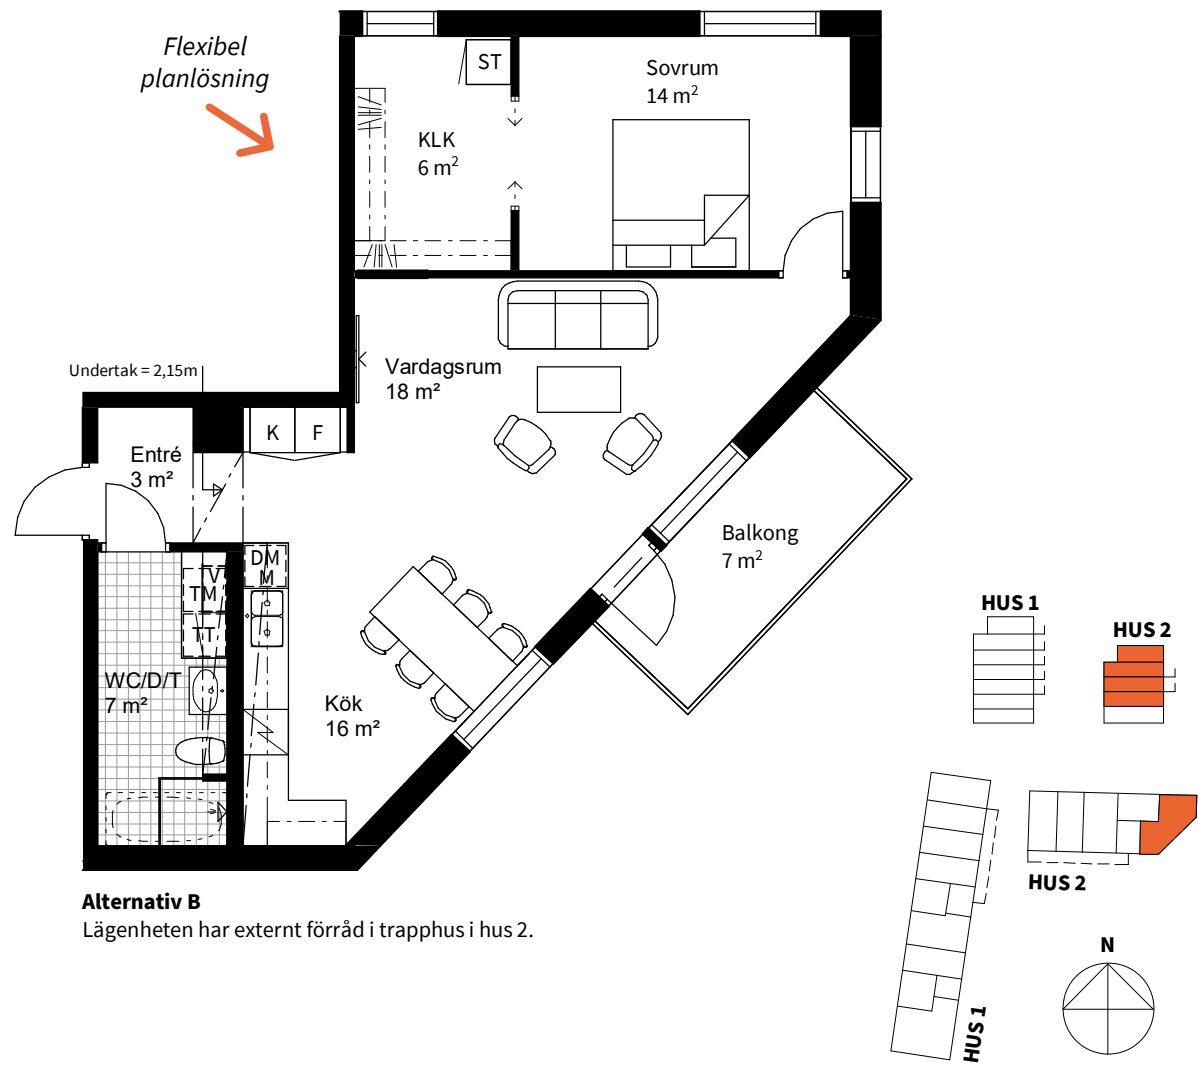

Alternativ B
Lägenheten har externt förråd i trapphus i hus 2.


K KYLSKÅP	M/U MIKROVÅGS- OCH INBYGGNADSUGN	KM KOMBIMASKIN	P PLANTERINGSLÅDA
F FRYS	U/M KOMBINERAD UGN/ MIKROVÅGSUGN	HT HANDUKSTORK	WC/D WC MED DUSCH
K/F KYL/FRYS	G GARDEROB	V VENTILATIONSAGGREGAT	WC/D/T WC MED DUSCH OCH TVÄTT
HÄLL	ST STÄDSKÅP	FRD LÄGENHETSFÖRRÅD	BH BRÖSTNINGSHÖJD FÖNSTER = 0,8 M OM INTE ANNAT ANGES
DM DISKMASKIN	TM TVÄTTMASKIN	KFRD KALLFÖRRÅD	TH TAKHÖJD = CA. 2,47 M OM INTE ANNAT ANGES
M MICROVÅGSUGN I ÖVERSKÅP	TT TORKTUMLARE	KLK KLÄDKAMMARE	UNDERTAK = CA. 2,20M OM INTE ANNAT ANGES

Datum: 2020-09-11 Rätt till ändringar förbehålles Arkitekt: Panorama Arkitekter Areor uppmätta enligt SS 02 10 53 Ytangivelser och rumshöjder är preliminära


0 5m Skala 1:100, 1 cm = 1 meter (A4)

3
ROK

HUS	PLAN	STORLEK	LÄGENHET
2	3-4	66 m ²	F1203, F1303

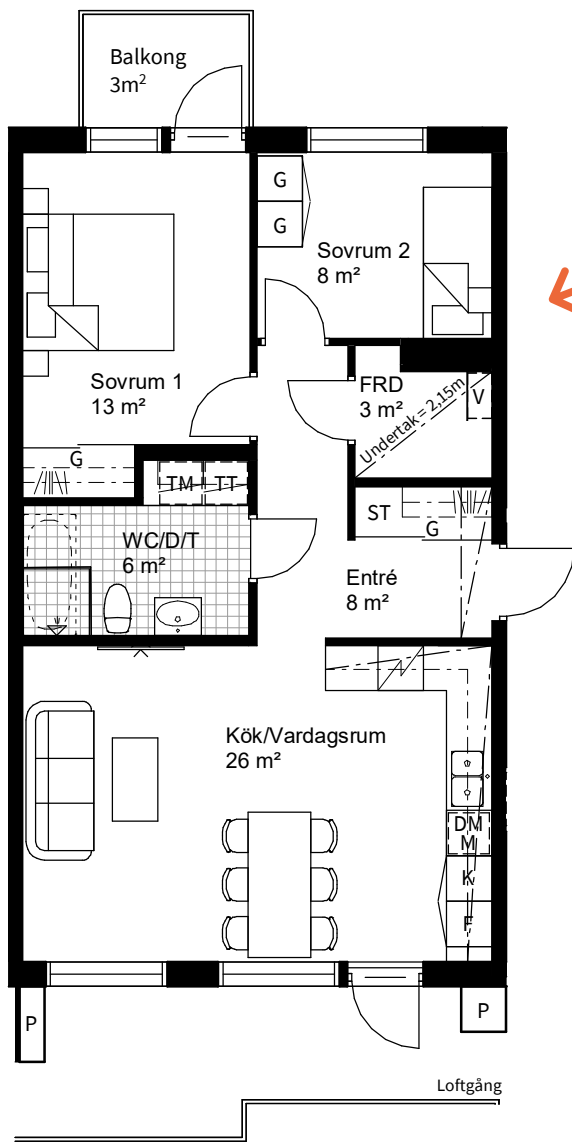


Kvadratsmart trea

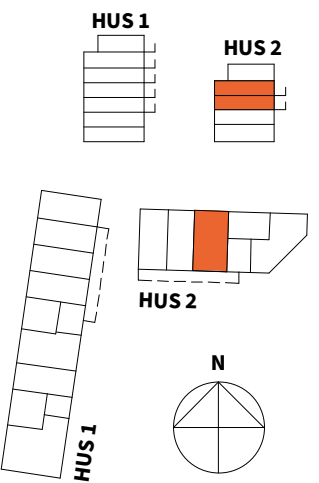


K KYLSKÅP	M/U MIKROVÅGS- OCH INBYGGNADSUGN
F FRY	U/M KOMBINERAD UGN/ MIKROVÅGSUGN
K/F KYL/FRYS	G GARDEROB
DM DISKMASKIN	ST STÄDSKÅP
M MICROVÅGSUGN I ÖVERSKÅP	TM TVÄTTMASKIN
M/U MIKROVÅGS- OCH INBYGGNADSUGN	TT TORKTUMLARE
HT HANDUKSTORK	KM KOMBIMASKIN
V VENTILATIONSAGGREGAT	P PLANTERINGSLÅDA
FRD LÄGENHETSFÖRRÅD	WC/D WC MED DUSCH
KFRD KALLFÖRRÅD	WC/D/T WC MED DUSCH OCH TVÄTT
KLK KLÄDKAMMARE	BH BRÖSTNINGSHÖJD FÖNSTER = 0,8 M OM INTE ANNAT ANGES
	TH TAKHÖJD = CA. 2,47 M OM INTE ANNAT ANGES
	UNDERTAK = CA. 2,20M OM INTE ANNAT ANGES

Datum: 2020-09-11. Arkitekt: Panorama Arkitekter. Rätt till ändringar förbehålles. Areor uppmätta enligt SS 02 10 53. Ytangelser och rumshöjder är preliminära

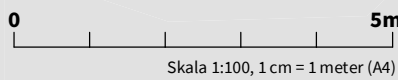


3
ROK


HUS	PLAN	STORLEK	LÄGENHET
2	4-5	88 m ²	F1301

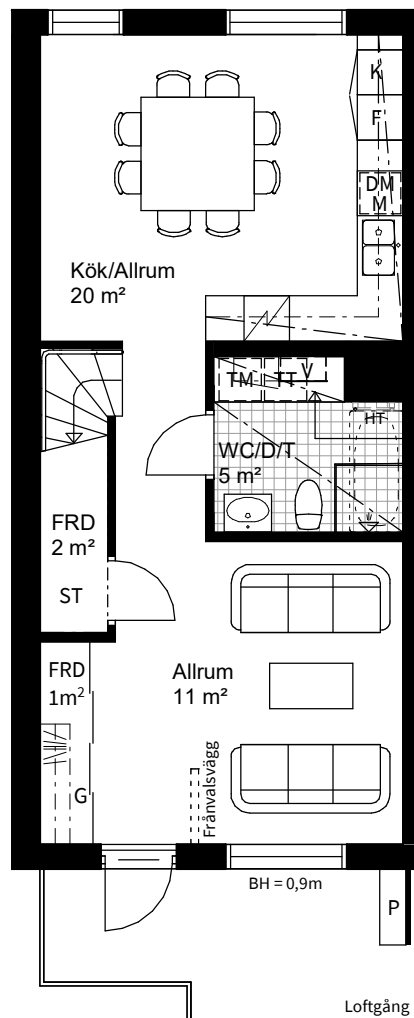

Plan 1: 51 m²

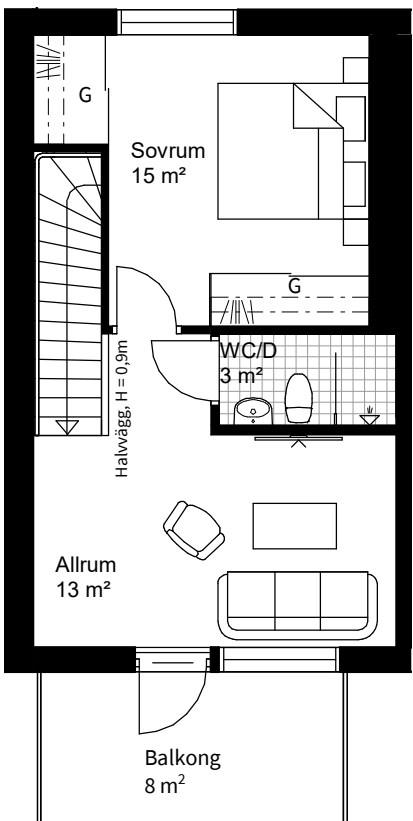


Plan 2: 37 m²

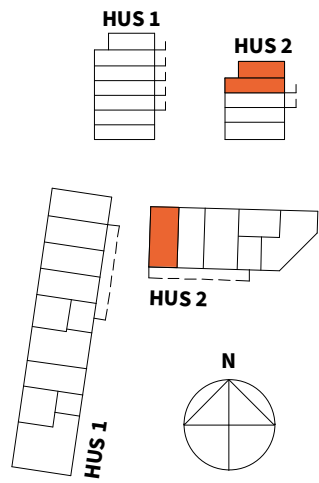


K KYLSKÅP	M/U MIKROVÅGS- OCH INBYGGNADSUGN	KM KOMBIMASKIN	P PLANTERINGSLÅDA
F FRY	U/M KOMBINERAD UGN/ MIKROVÅGSUGN	HT HANDUKSTORK	WC/D WC MED DUSCH
K/F KYL/FRYS	G GARDEROB	V VENTILATIONSAGGREGAT	WC/D/T WC MED DUSCH OCH TVÄTT
DM DISKMASKIN	ST STÄDSKÅP	FRD LÄGENHETSFÖRRÅD	BH BRÖSTNINGSHÖJD FÖNSTER = 0,8 M OM INTE ANNAT ANGES
M MICROVÅGSUGN I ÖVERSKÅP	TM TVÄTTMASKIN	KFRD KALLFÖRRÅD	TH TAKHÖJD = CA. 2,47 M OM INTE ANNAT ANGES
	TT TORKTUMLARE	KLK KLÄDKAMMARE	UNDERTAK = CA. 2,20M OM INTE ANNAT ANGES

Datum: 2020-09-11 Rätt till ändringar förbehålles Arkitekt: Panorama Arkitekter Areor uppmätta enligt SS 02 10 53 Ytangelser och rumshöjder är preliminära

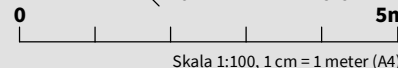

3
ROK

HUS	PLAN	STORLEK	LÄGENHET
2	4-5	88 m ²	F1302

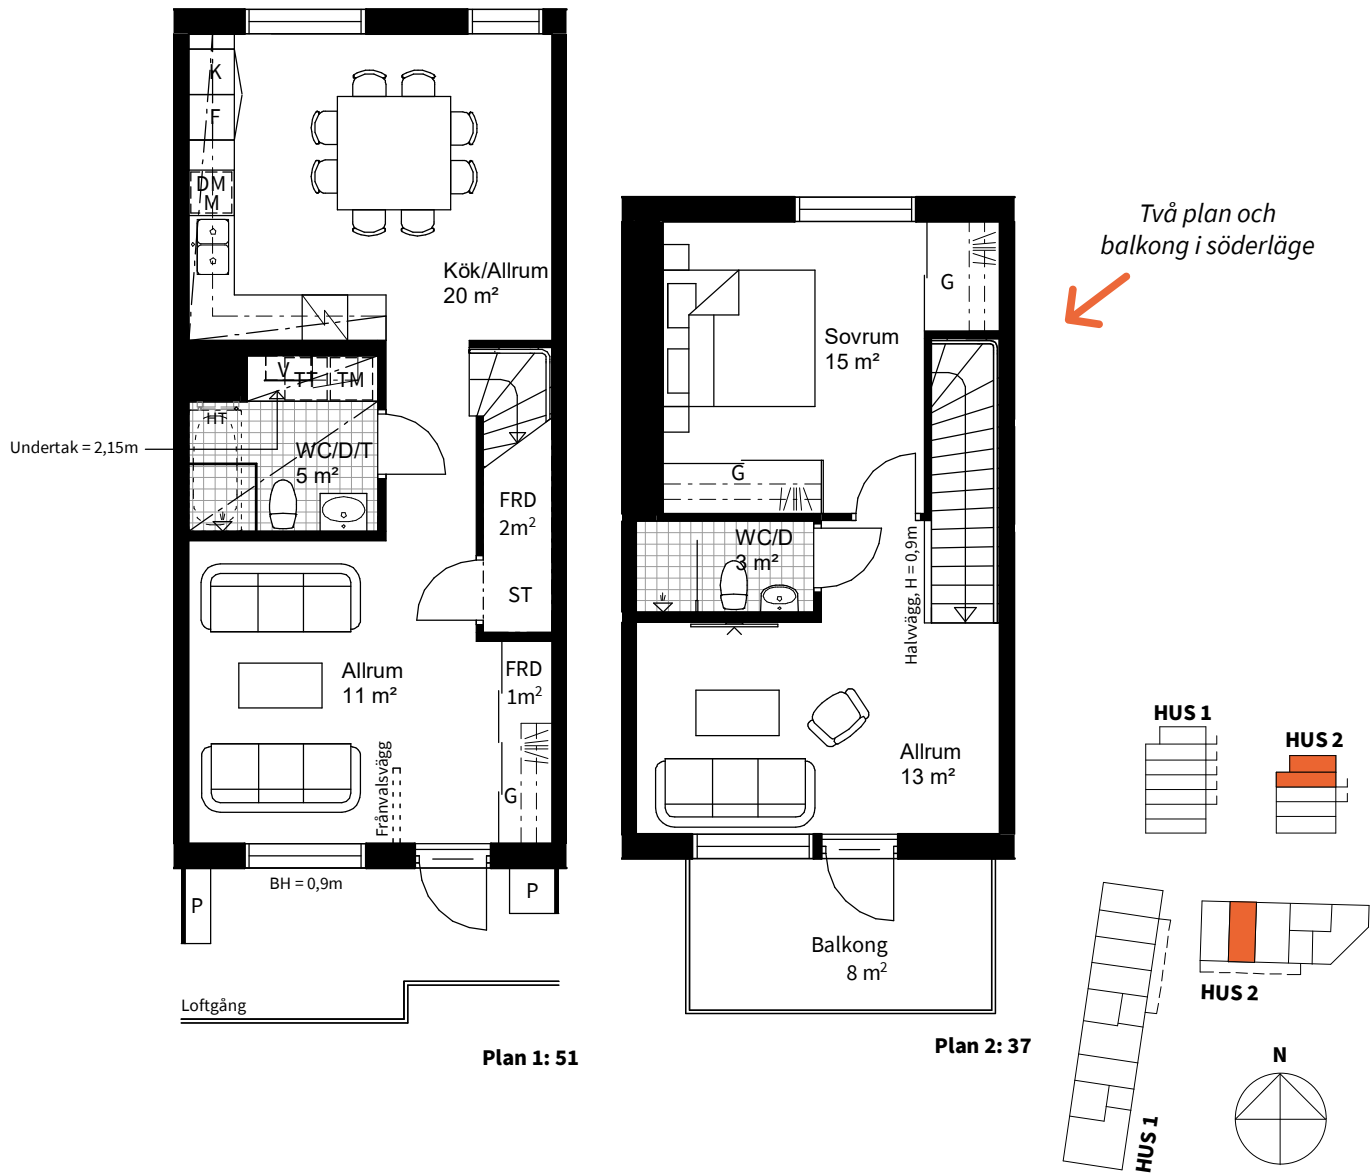

K KYLSKÅP	M/U MIKROVÅGS- OCH INBYGGNADSUGN	KM KOMBIMASKIN	P PLANTERINGSLÅDA
F FRY	U/M KOMBINERAD UGN/ MIKROVÅGSUGN	HT HANDUKSTORK	WC/D WC MED DUSCH
K/F KYL/FRYS	G GARDEROB	V VENTILATIONSAGGREGAT	WC/D/T WC MED DUSCH OCH TVÄTT
HÄLL	ST STÄDSKÅP	FRD LÄGENHETSFÖRRÅD	BH BRÖSTNINGSHÖJD FÖNSTER = 0,8 M OM INTE ANNAT ANGES
DM DISKMASKIN	TM TVÄTTMASKIN	KFRD KALLFÖRRÅD	TH TAKHÖJD = CA. 2,47 M OM INTE ANNAT ANGES
M MICROVÅGSUGN I ÖVERSKÅP	TT TORKTUMLARE	KLK KLÄDKAMMARE	UNDERTAK = CA. 2,20M OM INTE ANNAT ANGES
Datum: 2020-09-11	Rätt till ändringar förbehålles Arkitekt: Panorama Arkitekter	Areor uppmätta enligt SS 02 10 53 Ytangivelser och rumshöjder är preliminära	0 5m Skala 1:100, 1 cm = 1 meter (A4)



4
ROK

Våra större lägenheter finns att välja i ett plan eller i etage med härlig radhuskänsla! Alla får dubbla badrum, generösa sovrum och vardagsrum samt minst en utemiljö.

HUS	Plan	Storlek	Lägenhet
1	1	98 m ²	A1001
1	2-6	98 m ²	A1101, A1201, A1301, A1401, A1501
2	1-2	102 m ²	D, Etage
2	1-2	102 m ²	E, Etage



4
ROK


HUS	PLAN	STORLEK	LÄGENHET
1	1	98 m ²	A1001




K KYLSKÅP	M/U MIKROVÅGS- OCH INBYGGNADSUGN	KM KOMBIMASKIN	P PLANTERINGSLÅDA
F FRYS	U/M KOMBINERAD UGN/ MIKROVÅGSUGN	HT HANDUKSTORK	WC/D WC MED DUSCH
K/F KYL/FRYS	G GARDEROB	V VENTILATIONSAGGREGAT	WC/D/T WC MED DUSCH OCH TVÄTT
HÄLL	ST STÄDSKÅP	FRD LÄGENHETSFÖRRÅD	BH BRÖSTNINGSHÖJD FÖNSTER = 0,8 M OM INTE ANNAT ANGES
DM DISKMASKIN	TM TVÄTTMASKIN	KFRD KALLFÖRRÅD	TH TAKHÖJD = CA. 2,47 M OM INTE ANNAT ANGES
M MICROVÅGSUGN I ÖVERSKÅP	TT TORKTUMLARE	KLK KLÄDKAMMARE	UNDERTAK = CA. 2,20M OM INTE ANNAT ANGES
Datum: 2020-09-11	Rätt till ändringar förbehålles Arkitekt: Panorama Arkitekter	Areor uppmätta enligt SS 02 10 53 Ytangivelser och rumshöjder är preliminära	0 5m Skala 1:100, 1 cm = 1 meter (A4)

4
ROK

HUS	PLAN	STORLEK	LÄGENHET
1	2-6	98 m ²	A1101, A1201, A1301, A1401, A1501

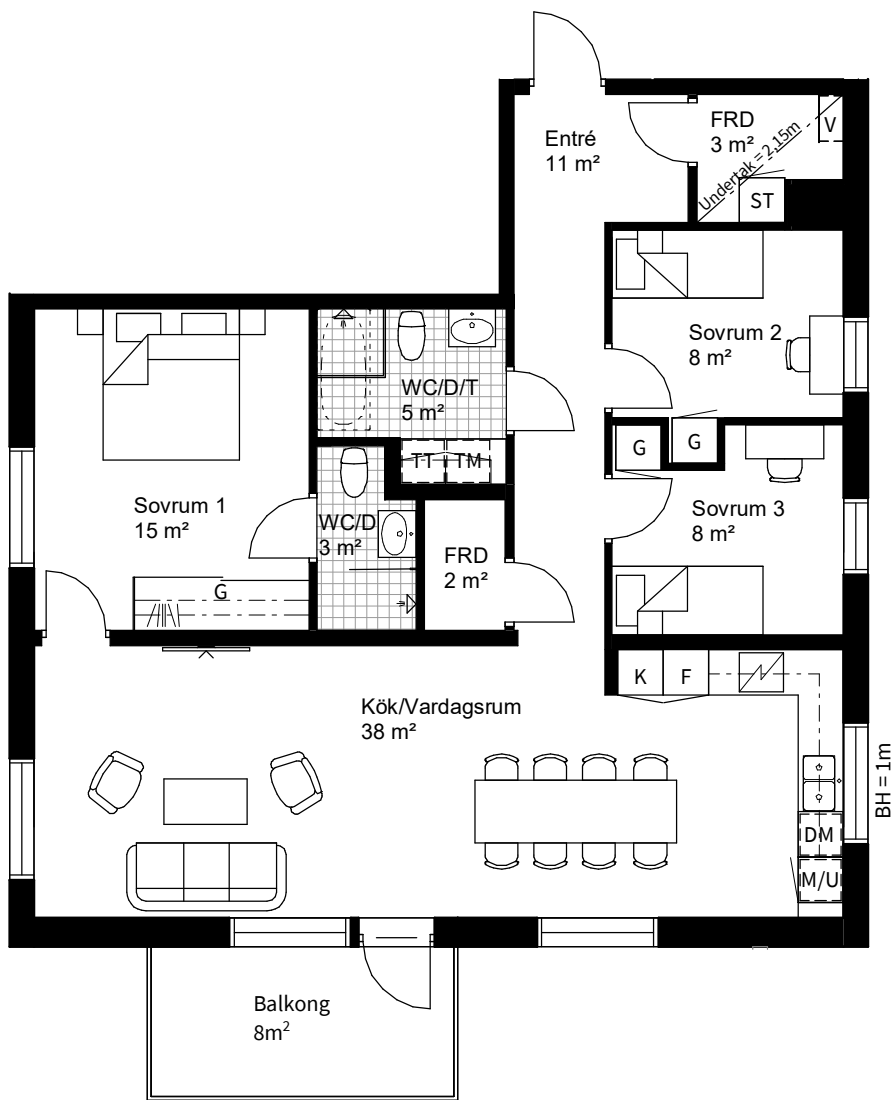

Ljusinsläpp från
tre väderstreck

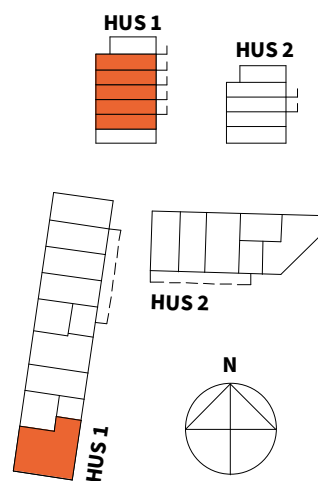


K KYLSKÅP	M/U MIKROVÅGS- OCH INBYGGNADSUGN	KM KOMBIMASKIN	P PLANTERINGSLÅDA
F FRYS	U/M KOMBINERAD UGN/ MIKROVÅGSUGN	HT HANDUKSTORK	WC/D WC MED DUSCH
K/F KYL/FRYS	G GARDEROB	V VENTILATIONSAGGREGAT	WC/D/T WC MED DUSCH OCH TVÄTT
HÄLL	ST STÄDSKÅP	FRD LÄGENHETSFÖRRÅD	BH BRÖSTNINGSHÖJD FÖNSTER = 0,8 M OM INTE ANNAT ANGES
DM DISKMASKIN	TM TVÄTTMASKIN	KFRD KALLFÖRRÅD	TH TAKHÖJD = CA. 2,47 M OM INTE ANNAT ANGES
M MICROVÅGSUGN I ÖVERSKÅP	TT TORKTUMLARE	KLK KLÄDKAMMARE	UNDERTAK = CA. 2,20M OM INTE ANNAT ANGES

Datum: 2020-09-11 Rätt till ändringar förbehålles Arkitekt: Panorama Arkitekter Areor uppmätta enligt SS 02 10 53 Ytangelser och rumshöjder är preliminära


Skala 1:100, 1 cm = 1 meter (A4)

4
ROK

HUS	PLAN	STORLEK	LÄGENHET
2	1-2	102 m ²	D, Etage

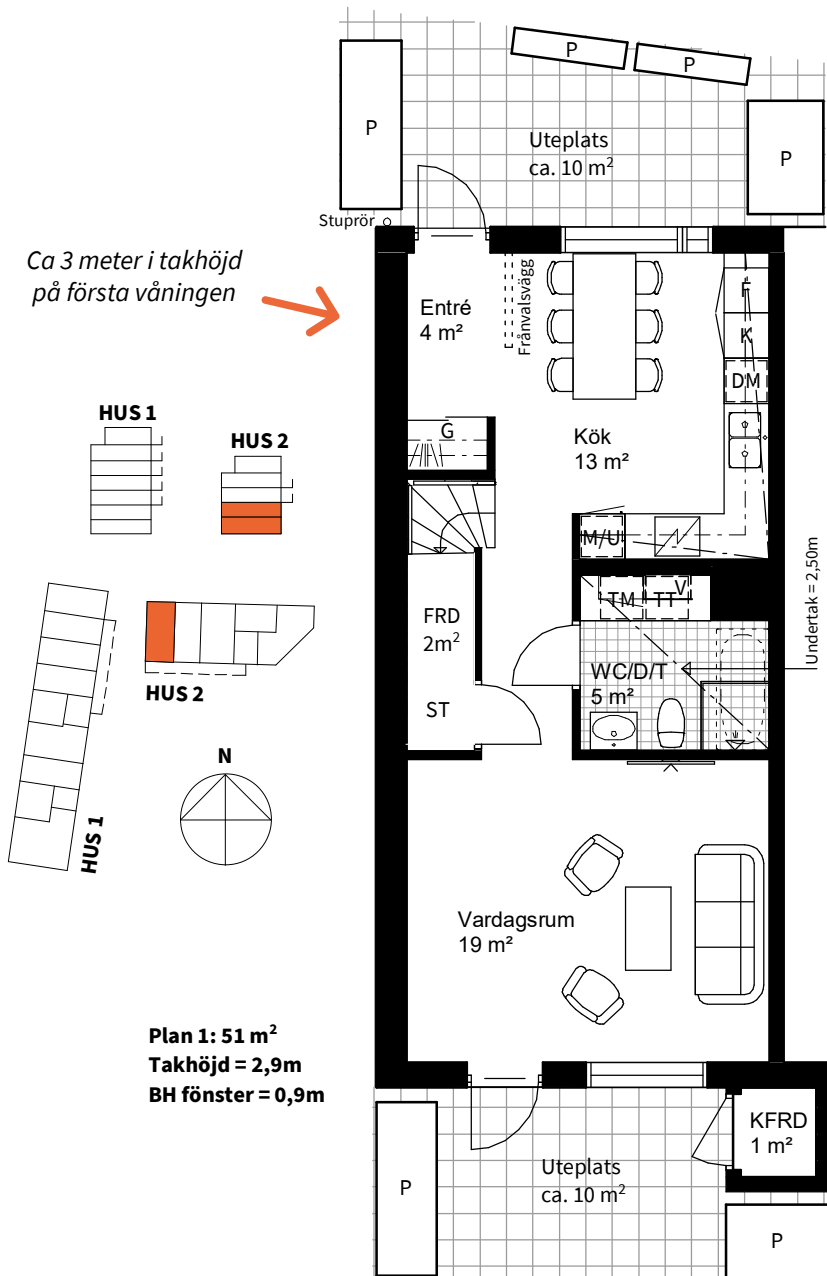

Ca 3 meter i takhöjd
på första våningen

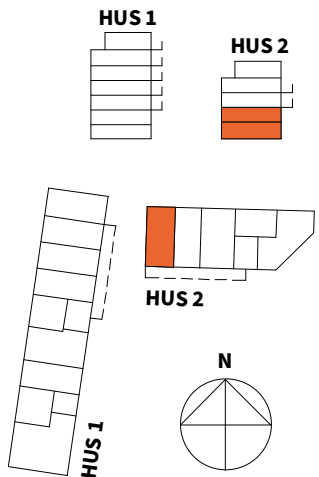

Plan 1: 51 m²
Takhöjd = 2,9m
BH fönster = 0,9m

K KYLSKÅP	M/U MIKROVÅGS- OCH INBYGGNADSUGN	KM KOMBIMASKIN	P PLANTERINGSLÅDA
F FRYS	U/M KOMBINERAD UGN/ MIKROVÅGSUGN	HT HANDUKSTORK	WC/D WC MED DUSCH
K/F KYL/FRYS	G GARDEROB	V VENTILATIONSAGGREGAT	WC/D/T WC MED DUSCH OCH TVÄTT
HÄLL	ST STÄDSKÅP	FRD LÄGENHETSFÖRRÅD	BH BRÖSTNINGSHÖJD FÖNSTER = 0,8 M OM INTE ANNAT ANGES
DM DISKMASKIN	TM TVÄTTMASKIN	KFRD KALLFÖRRÅD	TH TAKHÖJD = CA. 2,47 M OM INTE ANNAT ANGES
M MICROVÅGSUGN I ÖVERSKÅP	TT TORKTUMLARE	KLK KLÄDKAMMARE	UNDERTAK = CA. 2,20M OM INTE ANNAT ANGES

Datum: 2020-09-11 Rätt till ändringar förbehålles Arkitekt: Panorama Arkitekter Areor uppmätta enligt SS 02 10 53 Ytangelser och rumshöjder är preliminära

Skala 1:100, 1 cm = 1 meter (A4)

4
ROK

HUS	PLAN	STORLEK	LÄGENHET
2	1-2	102 m ²	E, Etage



K KYLSKÅP	M/U MIKROVÅGS- OCH INBYGGNADSUGN	KM KOMBIMASKIN	P PLANTERINGSLÅDA
F FRYS	U/M KOMBINERAD UGN/ MIKROVÅGSUGN	HT HANDUKSTORK	WC/D WC MED DUSCH
K/F KYL/FRYS	G GARDEROB	V VENTILATIONSAGGREGAT	WC/D/T WC MED DUSCH OCH TVÄTT
HÄLL	ST STÄDSKÅP	FRD LÄGENHETSFÖRRÅD	BH BRÖSTNINGSHÖJD FÖNSTER = 0,8 M OM INTE ANNAT ANGES
DM DISKMASKIN	TM TVÄTTMASKIN	KFRD KALLFÖRRÅD	TH TAKHÖJD = CA. 2,47 M OM INTE ANNAT ANGES
M MICROVÅGSUGN I ÖVERSKÅP	TT TORKTUMLARE	KLK KLÄDKAMMARE	UNDERTAK = CA. 2,20M OM INTE ANNAT ANGES

Datum: 2020-09-11 Rätt till ändringar förbehålles Arkitekt: Panorama Arkitekter Areor uppmätta enligt SS 02 10 53 Ytangivelser och rumshöjder är preliminära

0 5m Skala 1:100, 1 cm = 1 meter (A4)





peabbostad.se/hylliehomes