

5  
ROK

Hus nr	Plan	BOA	Hustyp
1-10	-	140 m <sup>2</sup>	Vänern XL Tillbyggnad




Entréfasad mot gata




Fasad med förråd/carport/terrass




Gavelfasad mot trädgård

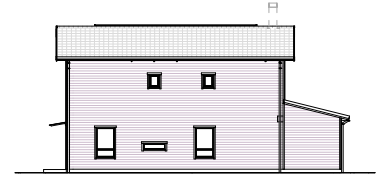

Fasad fri långsida

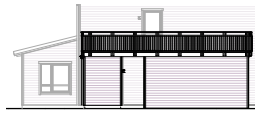Plank utsida carport  
& räcke långsida terrass

SKALA 1:400

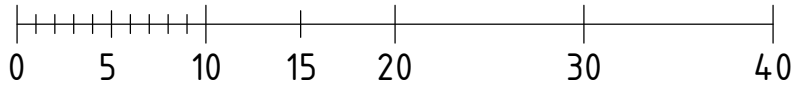

METER




Skala 1:100, 1 cm = 1 meter (A4)

Bofaktablad  
datum 2021-06-09Rätt till ändringar förbehålles  
Arkitekt: Forum ArkitekterAreor uppmätta enligt SS 21054:2020  
Ytangivelser är preliminäraSe situationsplan för storlek  
och utformning av tomt

5  
ROK

Hus nr	Plan	BOA	Hustyp
1-10	1/2	140 m <sup>2</sup>	Vänern XL Tillbyggnad

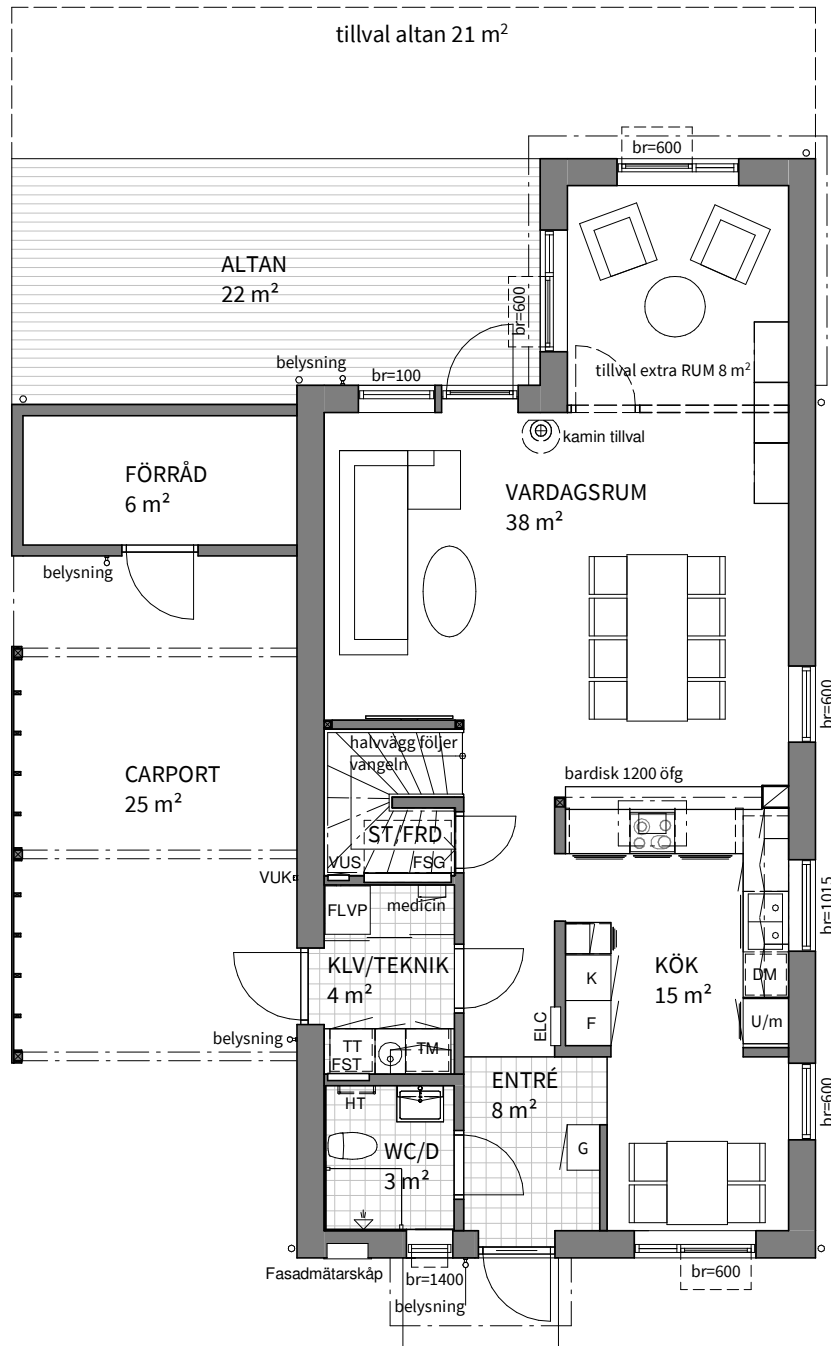

Plan 1

Obs! Se teckenförklaring på nästa sida

0 5m

Bofaktablad  
datum 2021-06-09

Rätt till ändringar förbehålles  
Arkitekt: Forum Arkitekter


Areor uppmätta enligt SS 21054:2020  
Ytangivelser är preliminära

Se situationsplan för storlek  
och utformning av tomt

Skala 1:100, 1 cm = 1 meter (A4)

5  
ROK

Hus nr	Plan	BOA	Hustyp
1-10	2/2	140 m <sup>2</sup>	Vänern XL Tillbyggnad

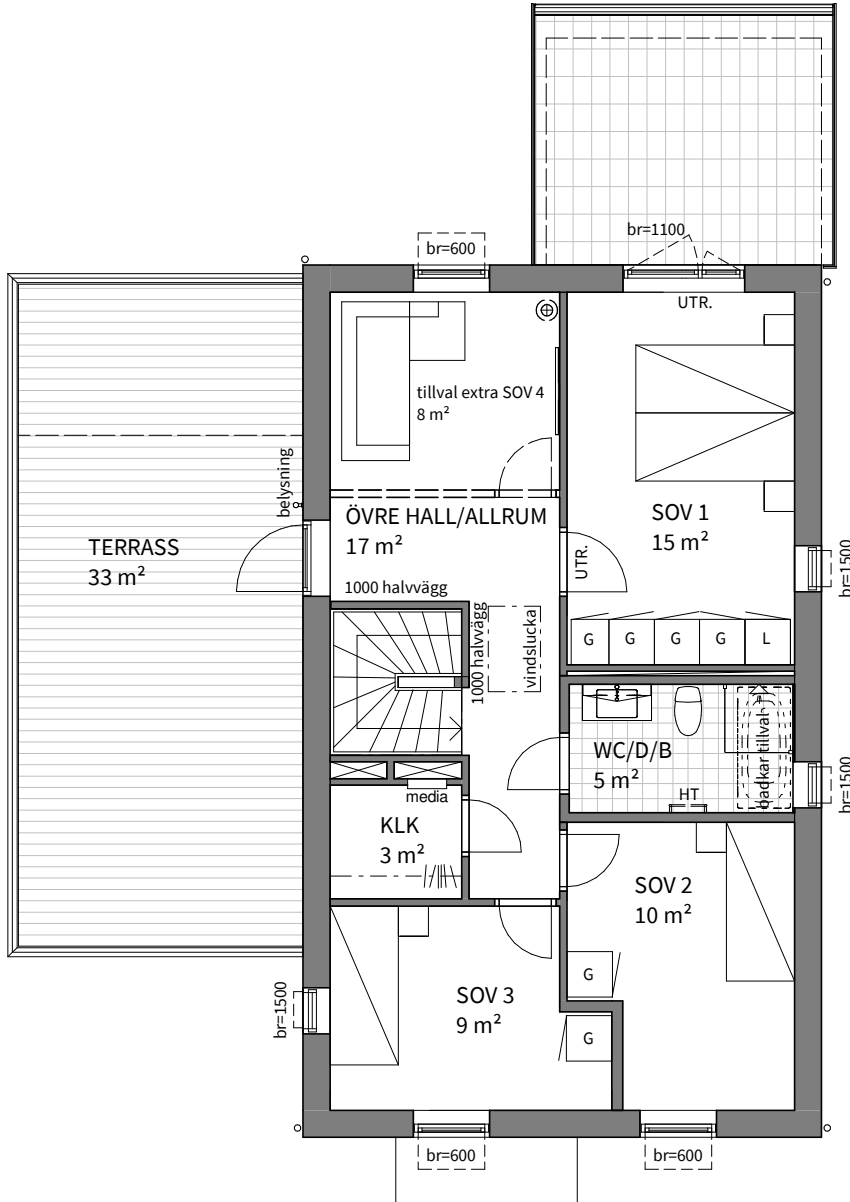

Plan 2

Obs! Se teckenförklaring på nästa sida

Bofaktablad  
datum 2021-06-09

Rätt till ändringar förbehålles  
Arkitekt: Forum Arkitekter

Areor uppmätta enligt SS 21054:2020  
Ytangelser är preliminära

Se situationsplan för storlek  
och utformning av tomt

0 5m

Skala 1:100, 1 cm = 1 meter (A4)

5  
ROK

Hus nr	Plan	BOA	Hustyp
		140 m <sup>2</sup>	Vänern XL Tillbyggnad



SPISHÄLL



FRIHÄNGANDE FLÄKTKÅPA



KYLSKÅP



FRYSSKÅP

HÖGSKÅP MED  
UGN/MICRO

DISKMASKIN



FRÅNLUFTSVÄRMEPUMP



TVÄTTMASKIN



TORKTUMLARE



ELCENTRAL



MEDIACENTRAL



VATTENKASTARSKÅP (inne)



VATTENKASTARE (ute)



FÖRDELARSKÅP TAPPVATTEN

FÖRDELARSKÅP GOLVVÄRME  
+ LUCKA

MEDICINSKÅP



GARDEROB



VINDSLUCKA



FÖNSTERBRÖSTNING 600 mm

FÖNSTER/DÖRR FÖR  
BRANDUTRYMNING

KLÄDSTÅNG



HANDDUKSTORK TILLVAL



KAMIN TILLVAL