


Situationsplan

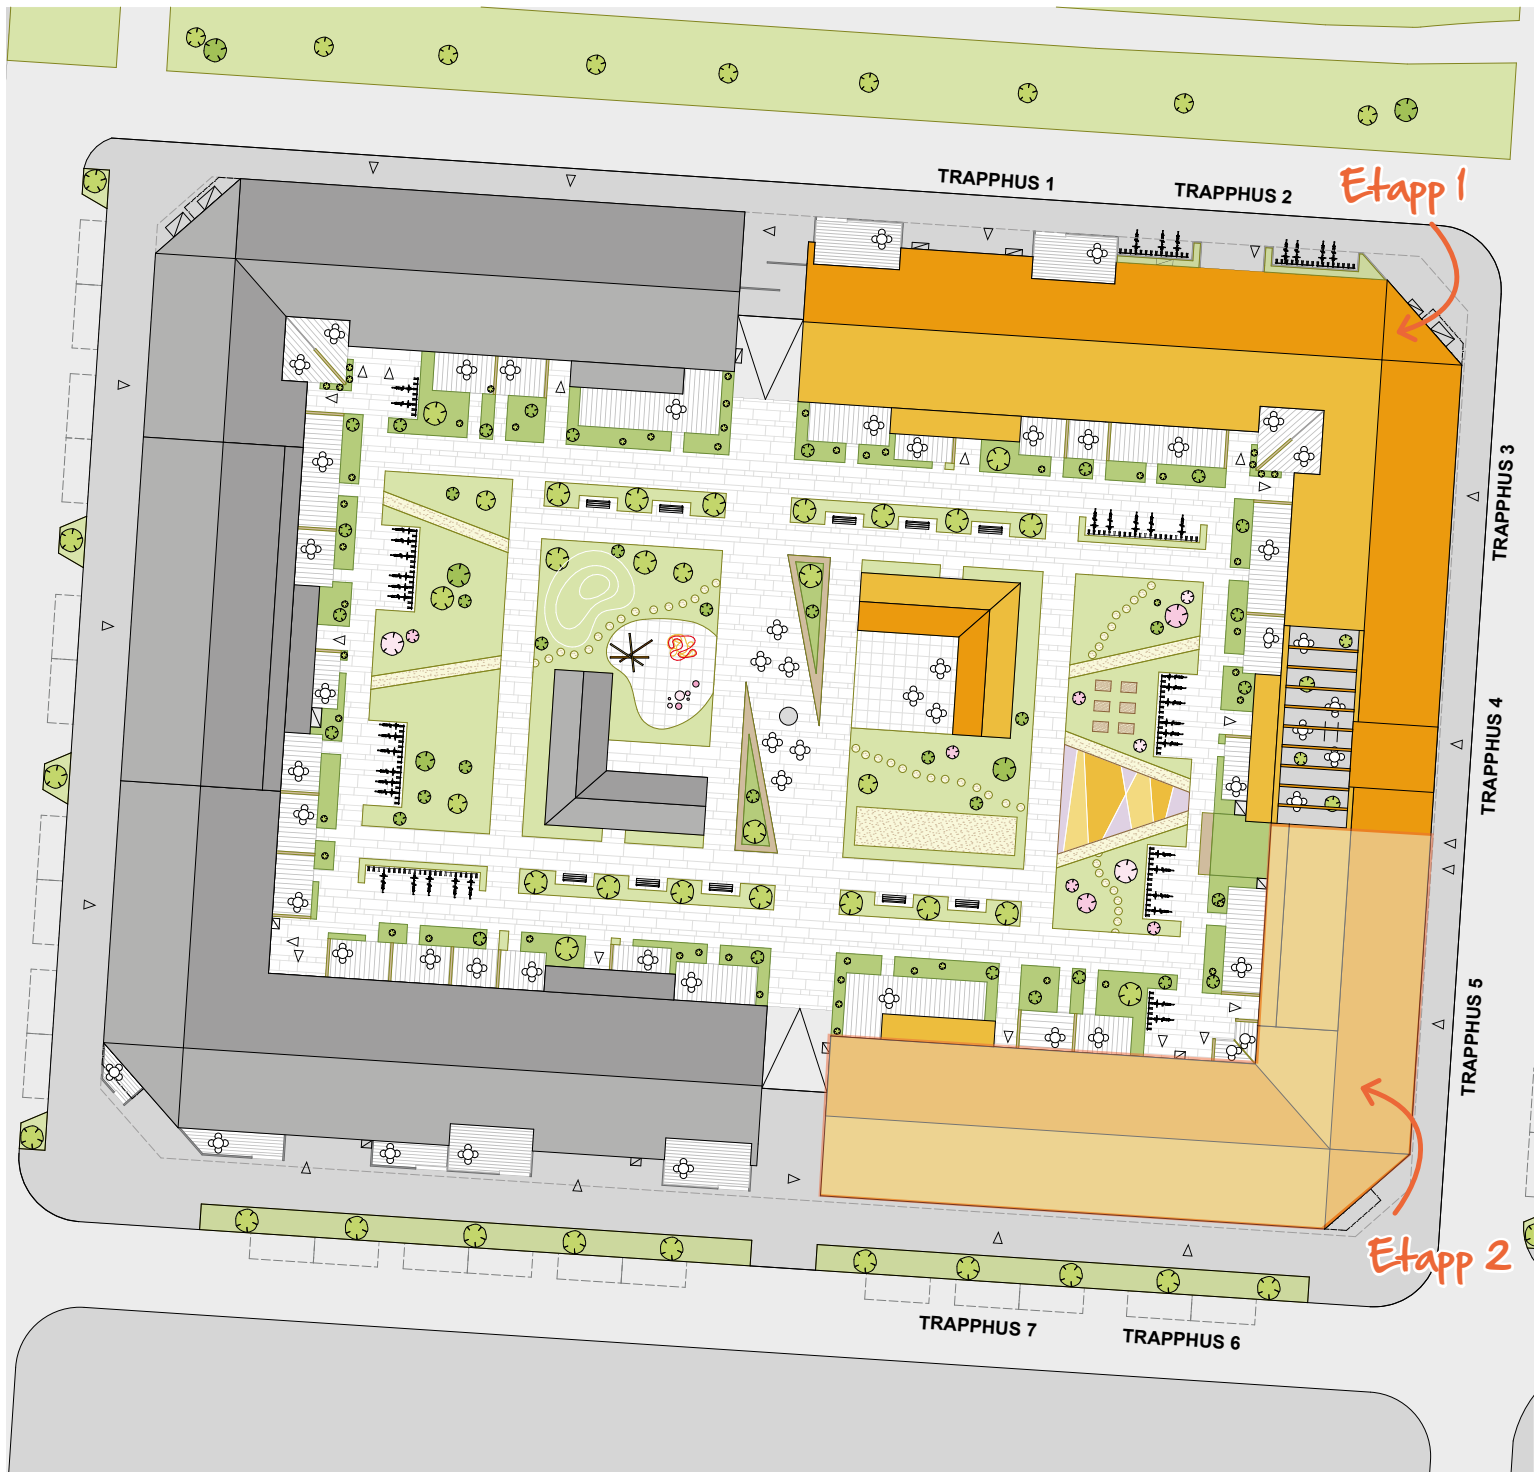

Med reservation för ändringar.