


Situationsplan

BRF ÄNGEN

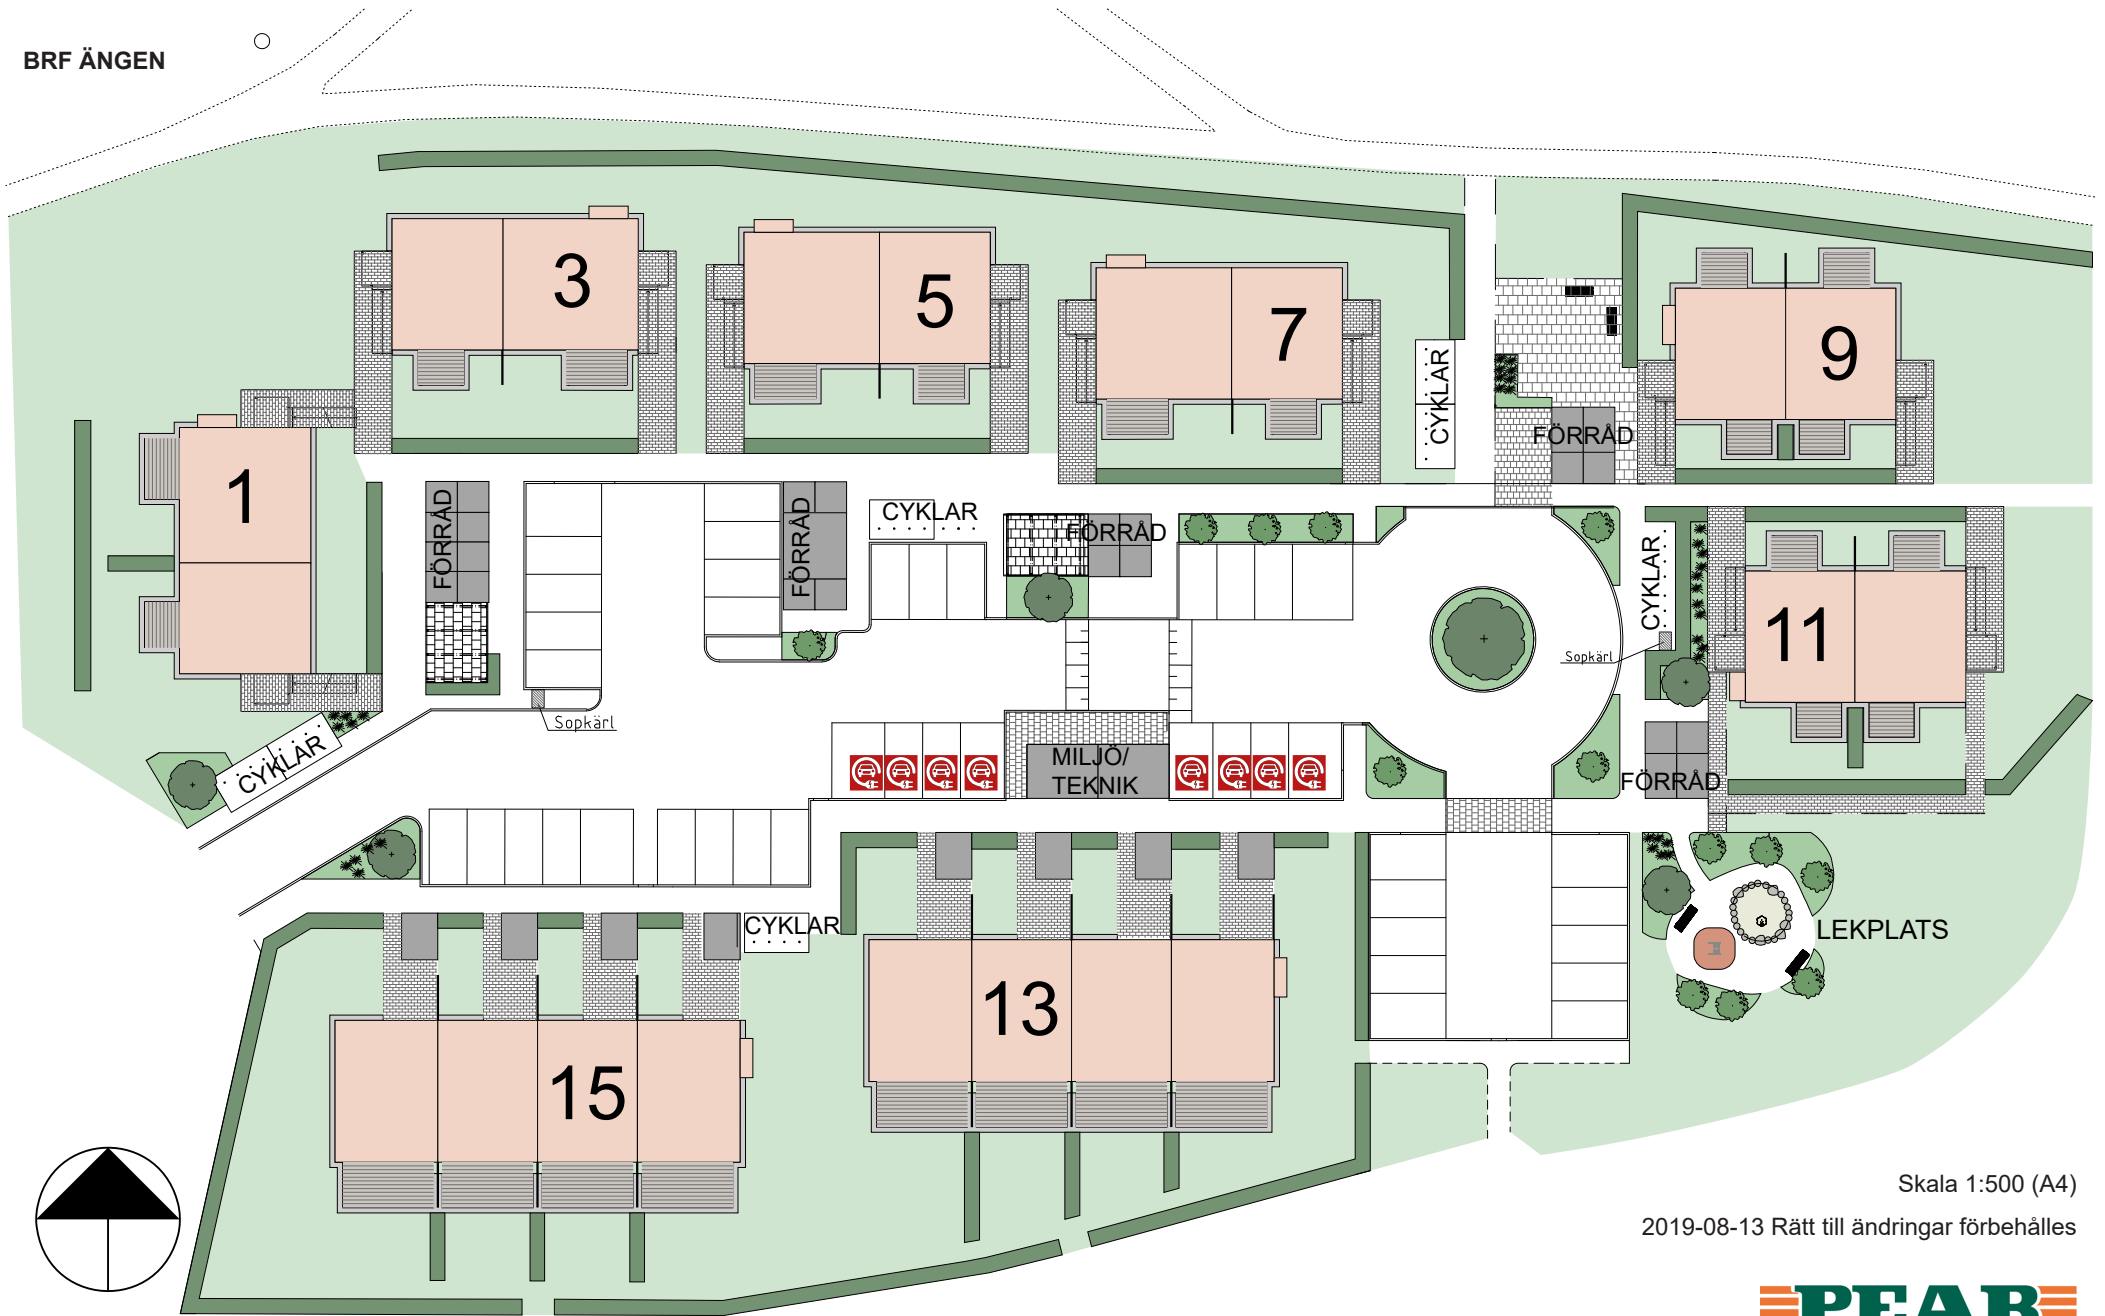

Skala 1:500 (A4)

2019-08-13 Rätt till ändringar förbehålles