




3D-VY ENTRÉSIDA

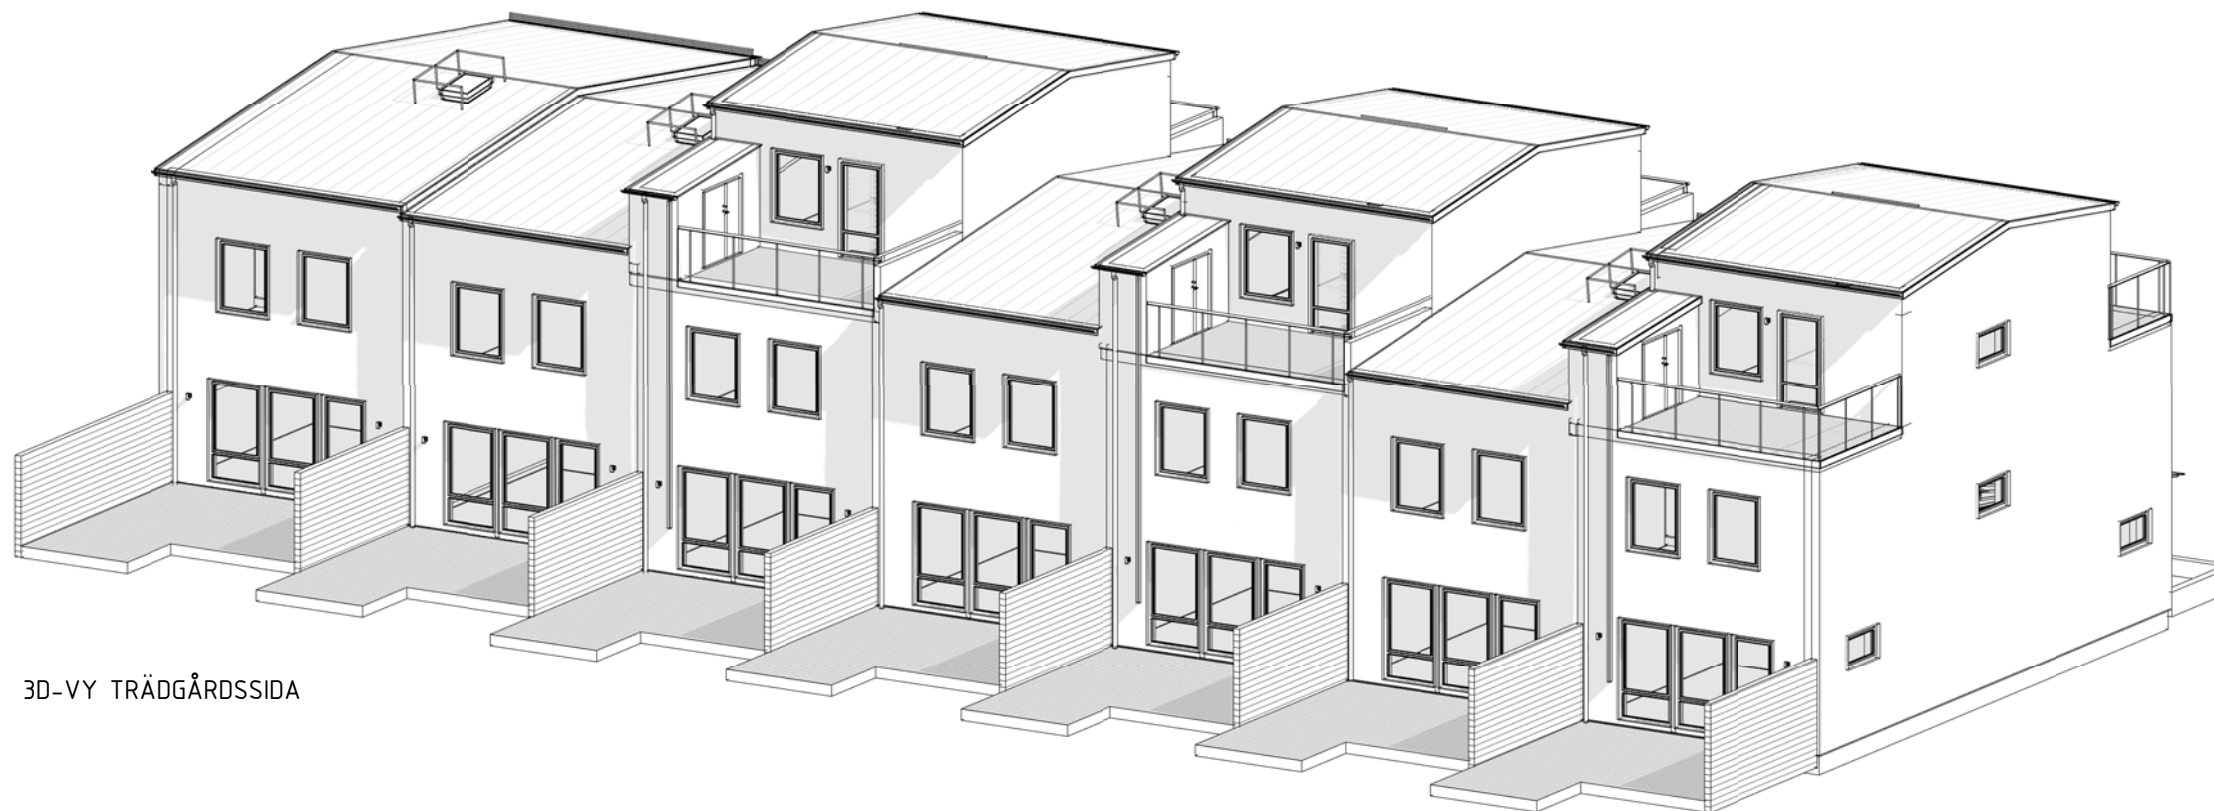

3D-VY TRÄDGÅRDSSIDA

FÖRHANDSKOPIA 2020-01-31

BET	ÄNDRINGEN AVSER	DATUM	SIGN
<b>BYGGLOVSHANDLING</b>			
TOTALISATORN 35 ULRIKSDAL, SOLNA KOMMUN RADHUS 8 LGH			
<b>PEAB</b> forum ARKITEKTER			
UPPDRAG NR 19:05	RITADKONSTR. AV IK/MAF	HANDLÄGGARE I. KETELS	
DATUM	ANSVARIG		
NYBYGGNAD AV BOSTÄDER RADHUS - 7 LGH			
3D-VYER			
SKALA A1 - A3 -	NUMMER A-40-0-010		BET