



Fryken - villa

SOLHÖJDEN etapp 3, Botkyrka kommun

HUS 9
PLAN 1

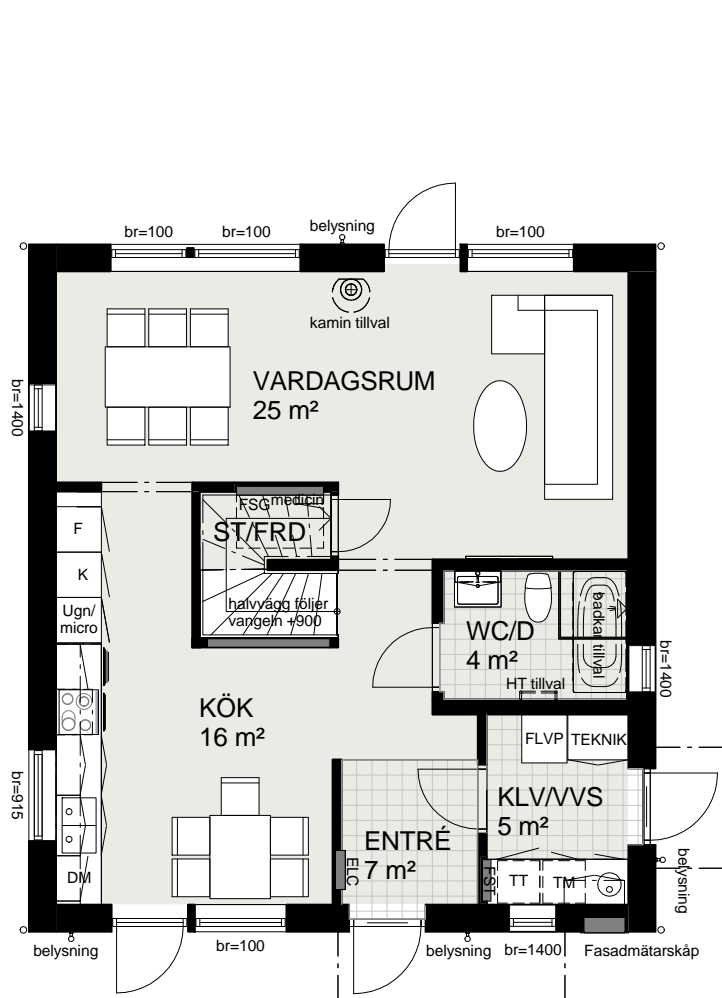

PLAN 1

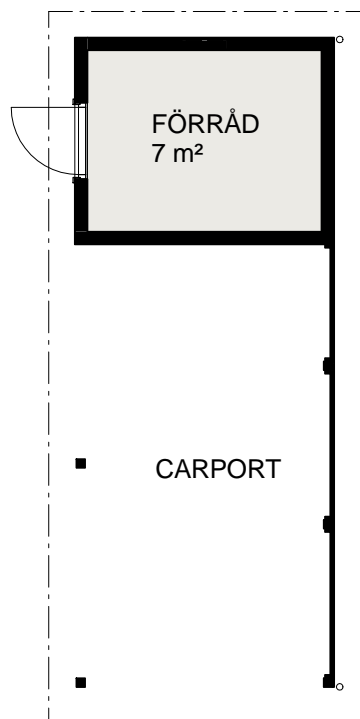

TECKENFÖRKLARING

	spishäll		elcentral
	överskåp med fläkt		mediacentral
	kylskåp		fördelarskåp tappvatten
	frysiskåp		fördelarskåp golvvärme + lucka
	högskåp med ugn/micro		medicinskåp
	diskmaskin		garderob
	tvättmaskin		vindslucka
	torktumlare		fönsterbröstning 600 mm
	inkommande vatten, vattenmätare, shunt för golvvärme mm.		fönster/dörr för brandutrymning
	frånluftsvärmepump		klädstång
			handdukstork tillval
			kamin tillval

Storlek och utformning av tomterna skiljer sig åt mellan husen. Se situationsplan.

Skala 1:100 (A4)





2017-03-31 Rätt till ändringar förbehålles

Fryken - villa

SOLHÖJDEN etapp 3, Botkyrka kommun

HUS 9
PLAN 2

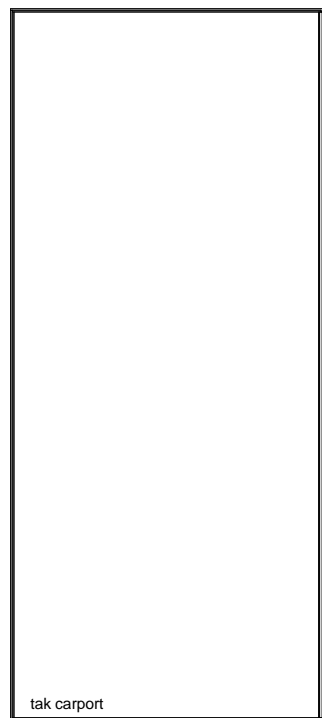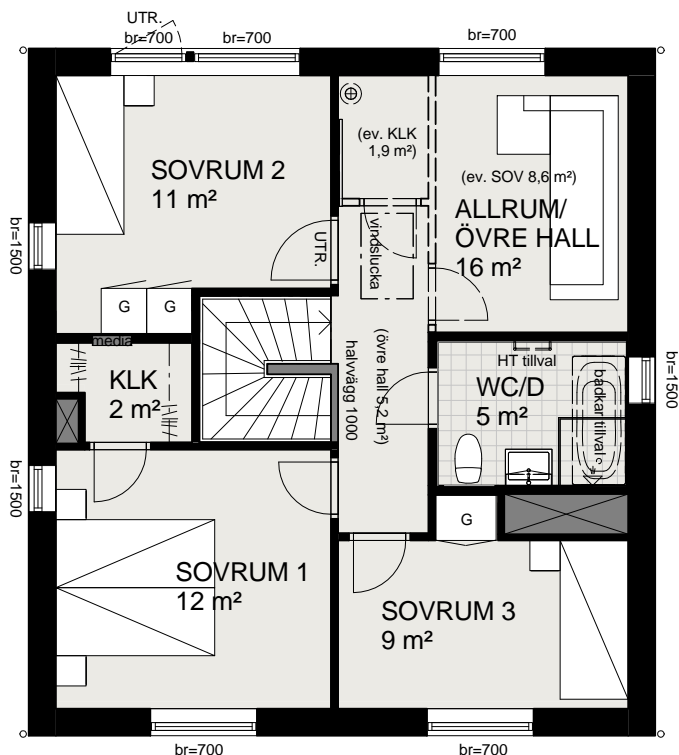

TECKENFÖRKLARING

	spishäll		elcentral
	överskåp med fläkt		mediacentral
	kylskåp		fördelarskåp tappvatten
	frysskåp		fördelarskåp golvvärme + lucka
	högskåp med ugn/micro		medicinskåp
	diskmaskin		garderob
	tvättmaskin		vindslucka
	torktumlare		fönsterbröstning 600 mm
	inkommande vatten, vattenmätare, shunt för golvvärme mm.		fönster/dörr för brandutrymning
	frånluftsvärmepump		klädstång
			handdukstork tillval
			kamin tillval

Storlek och utformning av tomterna
skiljer sig åt mellan husen.
Se situationsplan.

Skala 1:100 (A4)






2017-03-31 Rätt till ändringar förbehålles


Fryken - villa

SOLHÖJDEN etapp 3, Botkyrka kommun

HUS 9
SMÅFASADER

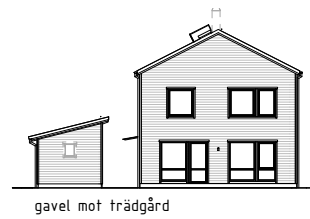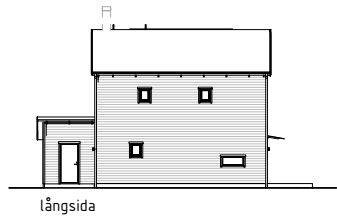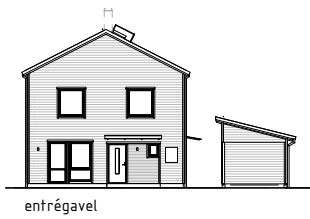

SKALA 1:400

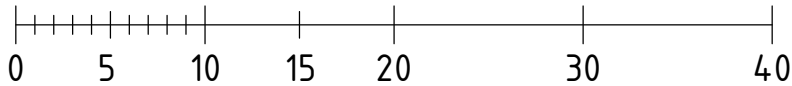

METER