


Vänern - grundutförande

SOLHÖJDEN etapp 3, Botkyrka kommun

HUS 10

PLAN 1

Storlek och utformning av tomterna skiljer sig åt mellan husen. Se situationsplan.

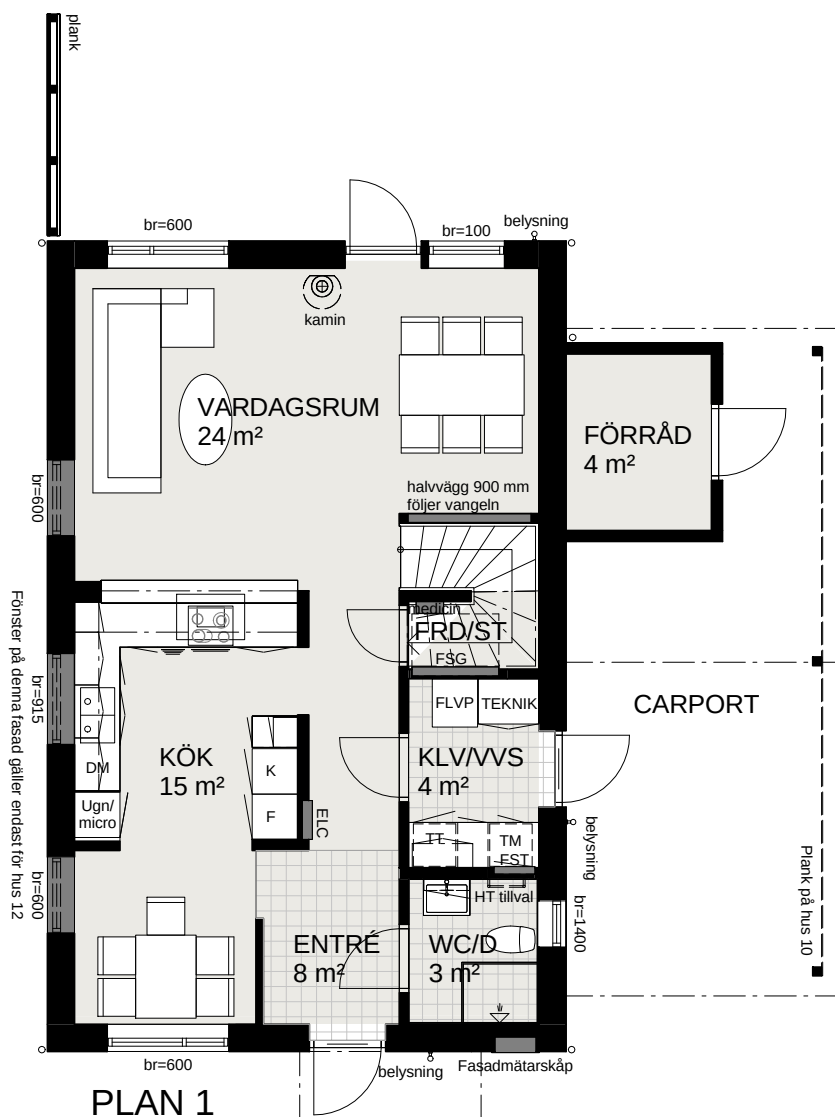

TECKENFÖRKLARING

	spishäll		elcentral
	frihängande fläktkåpa		mediacentral
	kylskåp		fördelarskåp tappvatten
	frysskåp		fördelarskåp golvvärme + lucka
	högsåp med ugn/micro		medicinskåp
	diskmaskin		garderob
	tvättmaskin		vindslucka
	torktumlare		fönsterbröstning 600 mm
	inkommande vatten, vattenmätare, shunt för golvvärme mm.		fönster/dörr för brandutrymning
	frånluftsvärmepump		klädstång
			kamin tillval
			handdukstork tillval

Skala 1:100 (A4)

0 5 m

2017-03-31 Rätt till ändringar förbehålles


Vänern - grundutförande

SOLHÖJDEN etapp 3, Botkyrka kommun

HUS 10

PLAN 2

Storlek och utformning av tomterna skiljer sig åt mellan husen. Se situationsplan.

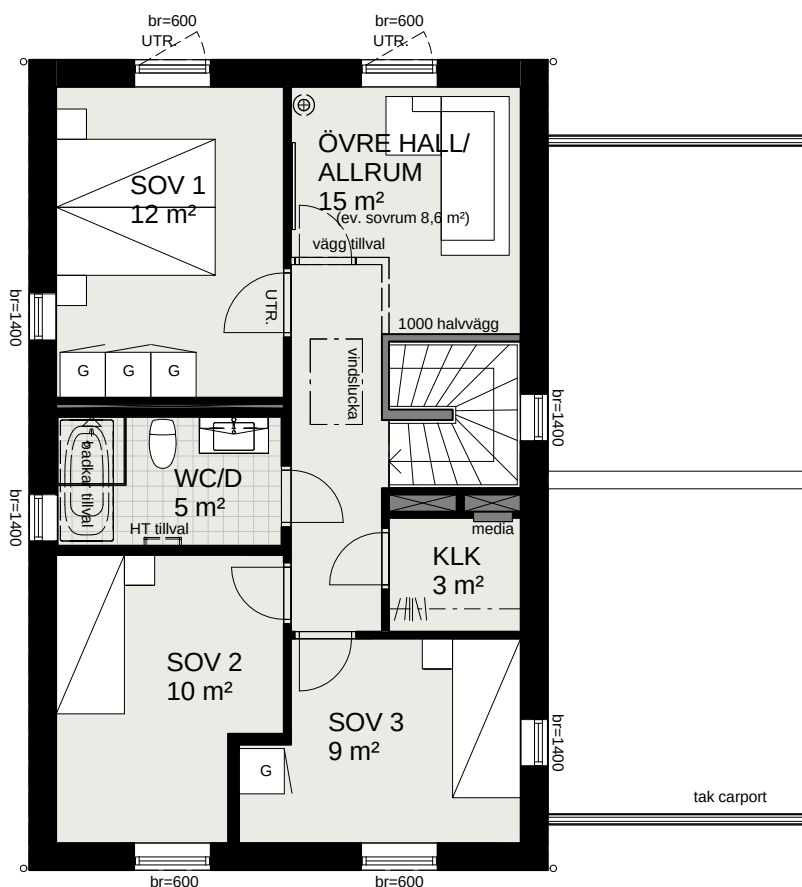

PLAN 2

TECKENFÖRKLARING

	spishäll		elcentral
	frihängande fläktkåpa		mediacentral
	kylskåp		fördelarskåp tappvatten
	frysskåp		fördelarskåp golvvärme + lucka
	högskåp med ugn/micro		medicinskåp
	diskmaskin		garderob
	tvättmaskin		vindslucka
	torktumlare		fönsterbröstning 600 mm
	inkommande vatten, vattenmätare, shunt för golvvärme mm.		fönster/dörr för brandutrymning
	frånluftsvärmepump		klädstång
			kamin tillval
			handdukstork tillval

Skala 1:100 (A4)

0 5 m

2017-03-31 Rätt till ändringar förbehålles

peabbostad.se

PEAB
NORDENS SAMHÄLLSBYGGGARE


Vänern - grundutförande

SOLHÖJDEN etapp 3, Botkyrka kommun

HUS 10
SMÅFASADER




entrégavel

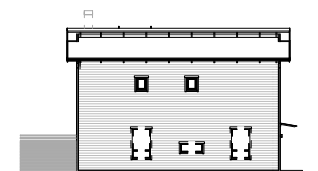

långsida




gavel mot trädgård

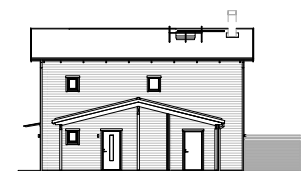

fasad med groventré

SKALA 1:400

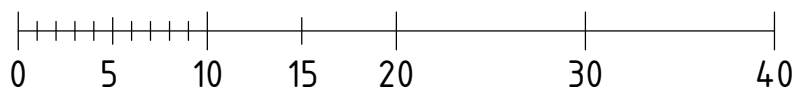

METER