


Vänern kedjehus - tillbyggnad

SOLHÖJDEN etapp 3, Botkyrka kommun

HUS 2
PLAN 1

Storlek och utformning av tomterna skiljer sig åt mellan husen. Se situationsplan.

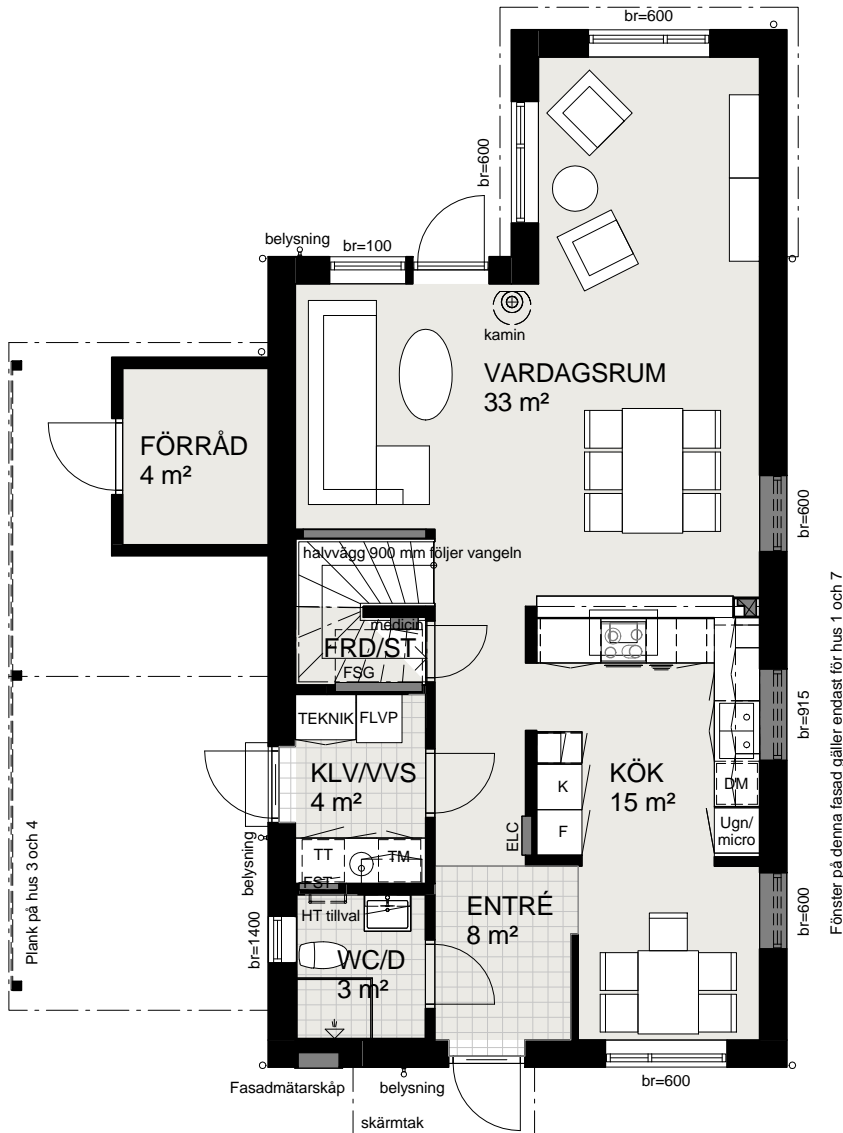

PLAN 1

TECKENFÖRKLARING

	spishäll
	frihängande fläktkåpa
	kylskåp
	frys-skåp
	högskåp med ugn/micro
	diskmaskin
	tvättmaskin
	torktumlare
	inkommande vatten, vattenmätare, shunt för golvvärme mm.
	frånluftsvärmepump
	elcentral
	mediacentral
	fördelarskåp tappvatten
	fördelarskåp golvvärme + lucka
	medicinskåp
	garderob
	vindslucka
	fönsterbröstning 600 mm
	fönster/dörr för brandutrymning
	klädstång
	handdukstork tillval
	kamin tillval

Skala 1:100 (A4)

0 5 m


2017-03-31 Rätt till ändringar förbehålles

Vänern kedjehus - tillbyggnad

SOLHÖJDEN etapp 3, Botkyrka kommun







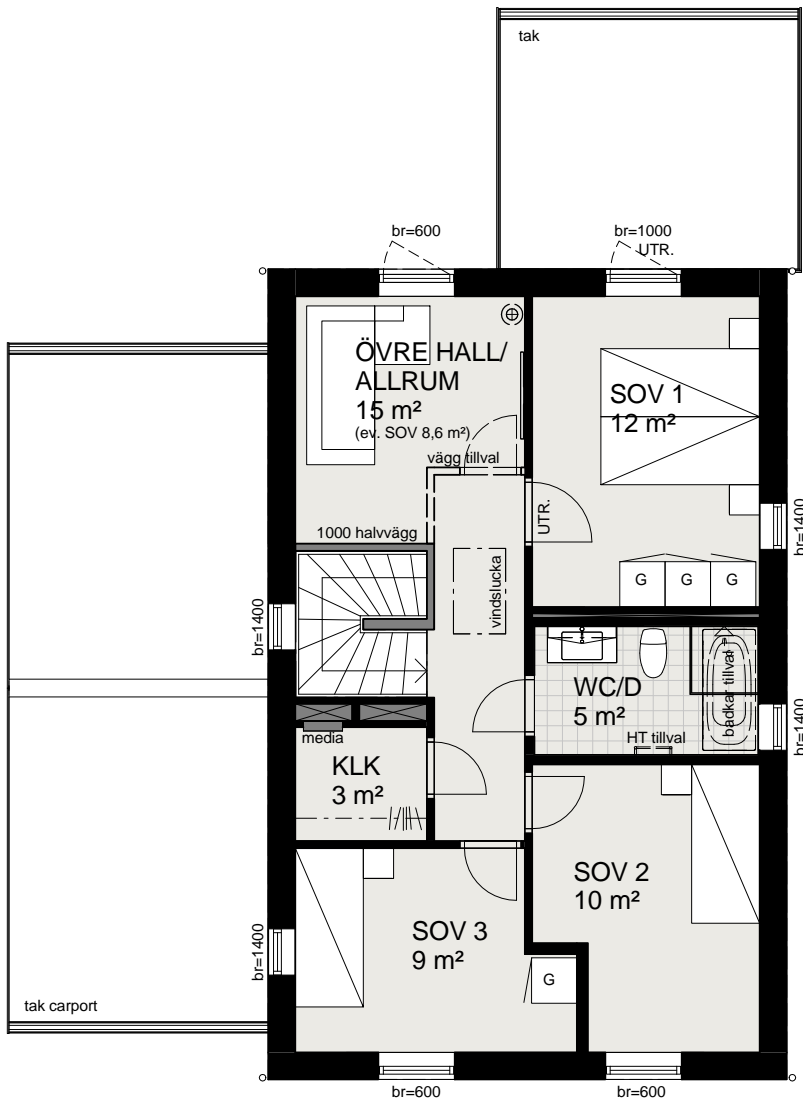



HUS 2
PLAN 2

Storlek och utformning av tomterna skiljer sig åt mellan husen. Se situationsplan.

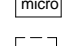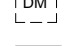

PLAN 2

TECKENFÖRKLARING

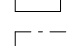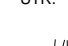-  spishäll
-  frihängande fläktkåpa
-  kylskåp
-  frysskåp
-  högsåp med ugn/micro
-  diskmaskin
-  tvättmaskin
-  torktumlare
-  inkommande vatten, vattenmätare, shunt för golvvärme mm.
-  frånluftsvärmepump
-  elcentral
-  mediacentral
-  fördelarskåp tappvatten
-  fördelarskåp golvvärme + lucka
-  medicinskåp
-  garderob
-  vindslucka
-  fönsterbröstning 600 mm
-  fönster/dörr för brandutrymning
-  klädstång
-  handdukstork tillval
-  kamin tillval

Skala 1:100 (A4)



2017-03-31 Rätt till ändringar förbehålles

Vänern kedjehus - tillbyggnad

SOLHÖJDEN etapp 3, Botkyrka kommun

HUS 2
SMÅFASADER




entrégavel



fasad med groventré




gavel mot trädgård

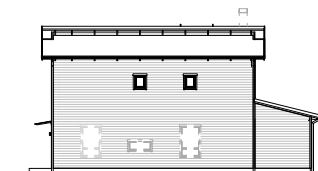

långsida

SKALA 1:400

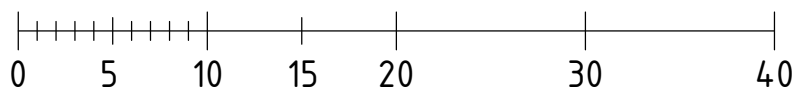

METER