


Vänern kedjehus - tillbyggnad

SOLHÖJDEN etapp 3, Botkyrka kommun

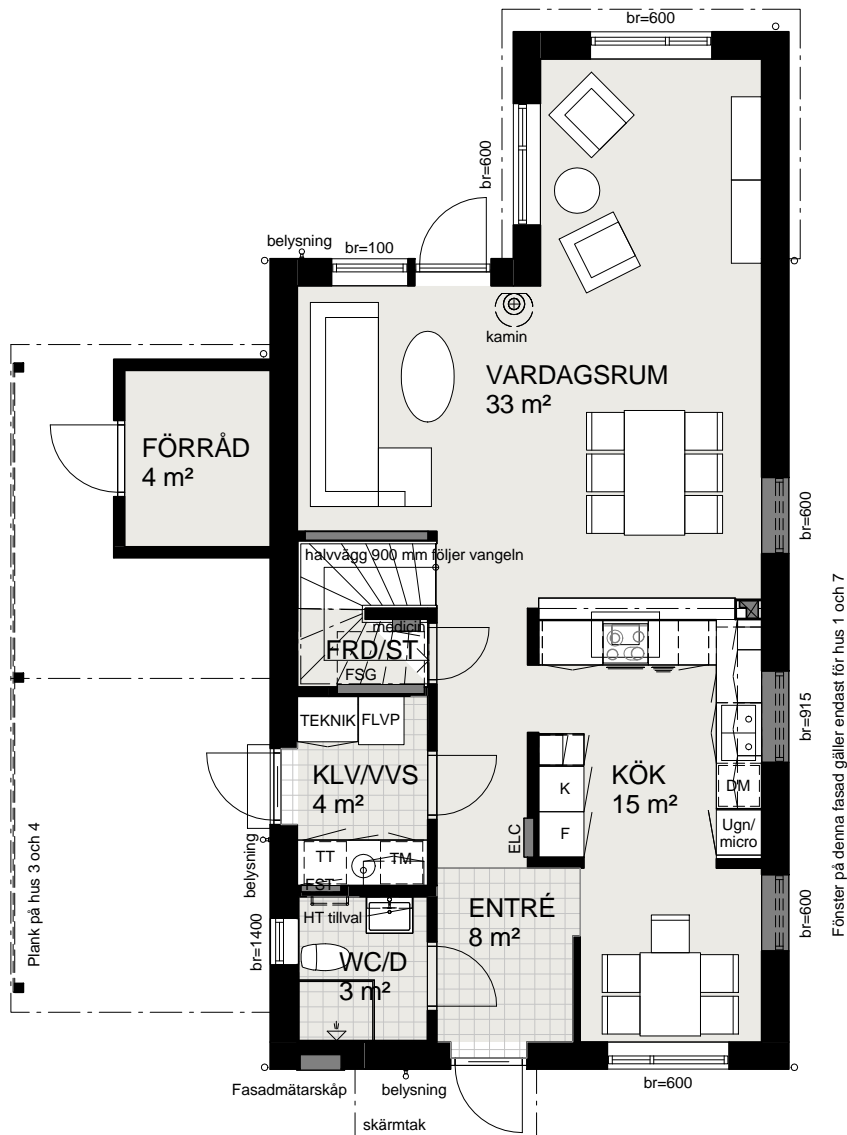








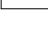





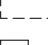
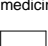
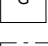
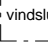
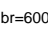

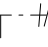
HUS 4
PLAN 1

Storlek och utformning av tomterna skiljer sig åt mellan husen. Se situationsplan.



PLAN 1

TECKENFÖRKLARING

-  spishäll
-  frihängande fläktkåpa
-  K kylskåp
-  F frysskåp
-  Ugn/micro högsåp med ugn/micro
-  DM diskmaskin
-  TM tvättmaskin
-  TT torktumlare
-  TEKNIK inkommande vatten, vattenmätare, shunt för golvvärme mm.
-  FLVP frånluftsvärmepump
-  ELC elcentral
-  media mediacentral
-  FST fördelarskåp tappvatten
-  FSG fördelarskåp golvvärme + lucka
-  medicin medicinskåp
-  G garderob
-  vindslucka
-  br=600 fönsterbröstning 600 mm
-  UTR. fönster/dörr för brandutrymning
-  klädstång
-  HT handdukstork tillval
-  kamin tillval

Skala 1:100 (A4)




2017-03-31 Rätt till ändringar förbehålles

Vänern kedjehus - tillbyggnad

SOLHÖJDEN etapp 3, Botkyrka kommun

HUS 4
PLAN 2

Storlek och utformning av tomterna skiljer sig åt mellan husen. Se situationsplan.

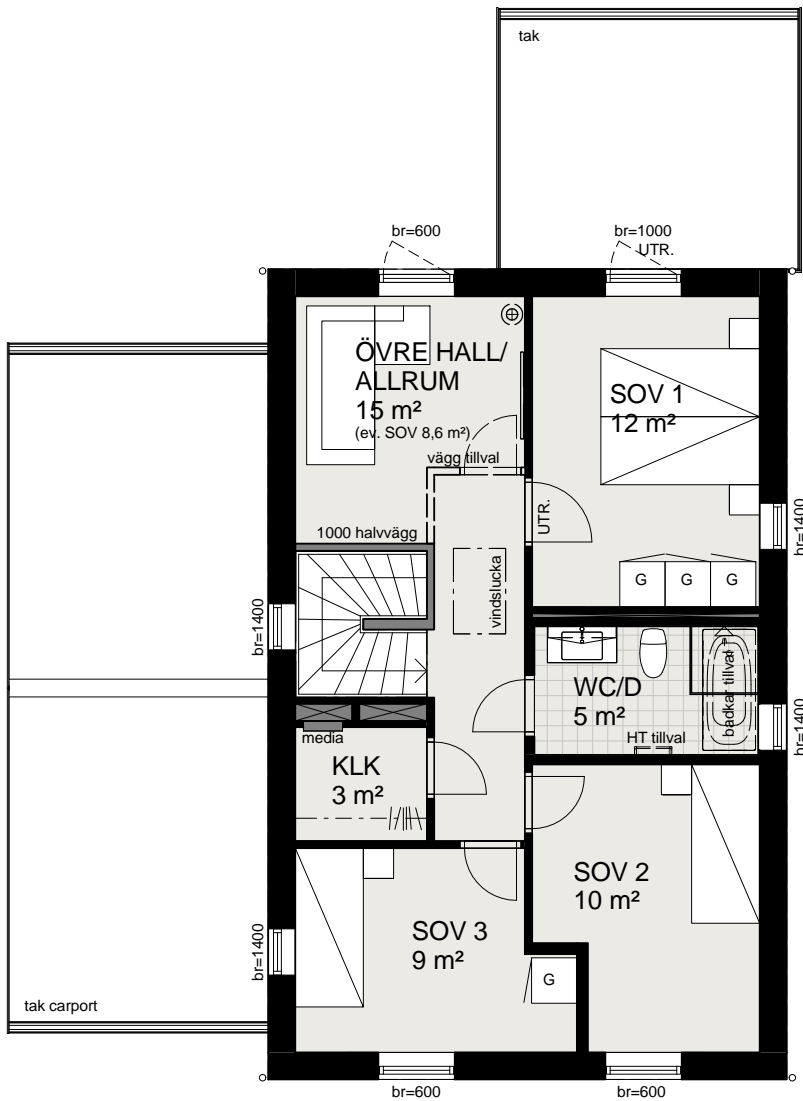

PLAN 2

TECKENFÖRKLARING

- spishäll
- frihängande fläktkåpa
- kylskåp
- frysskåp
- högskåp med ugn/micro
- diskmaskin
- tvättmaskin
- torktumlare
- inkommande vatten, vattenmätare, shunt för golvvärme mm.
- frånluftsvärmepump
- elcentral
- mediacentral
- fördelarskåp tappvatten
- fördelarskåp golvvärme + lucka
- medicinskåp
- garderob
- vindslucka
- fönsterbröstning 600 mm
- fönster/dörr för brandutrymning
- klädstång
- handdukstork tillval
- kamin tillval

Skala 1:100 (A4)

0 5 m

2017-03-31 Rätt till ändringar förbehålles


Vänern kedjehus - tillbyggnad

SOLHÖJDEN etapp 3, Botkyrka kommun

HUS 4
SMÅFASADER




entrégavel

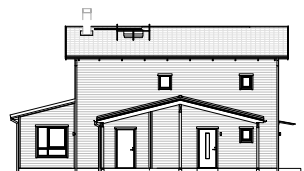

fasad med groventré




gavel mot trädgård

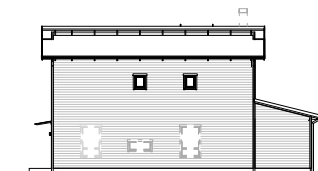

långsida

SKALA 1:400

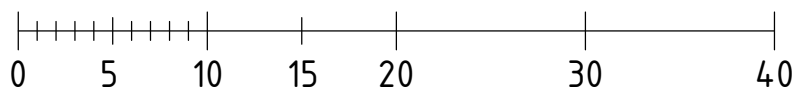

METER