


# Vänern kedjehus - tillbyggnad

SOLHÖJDEN etapp 3, Botkyrka kommun

HUS 5  
PLAN 1

Storlek och utformning av tomterna skiljer sig åt mellan husen. Se situationsplan.

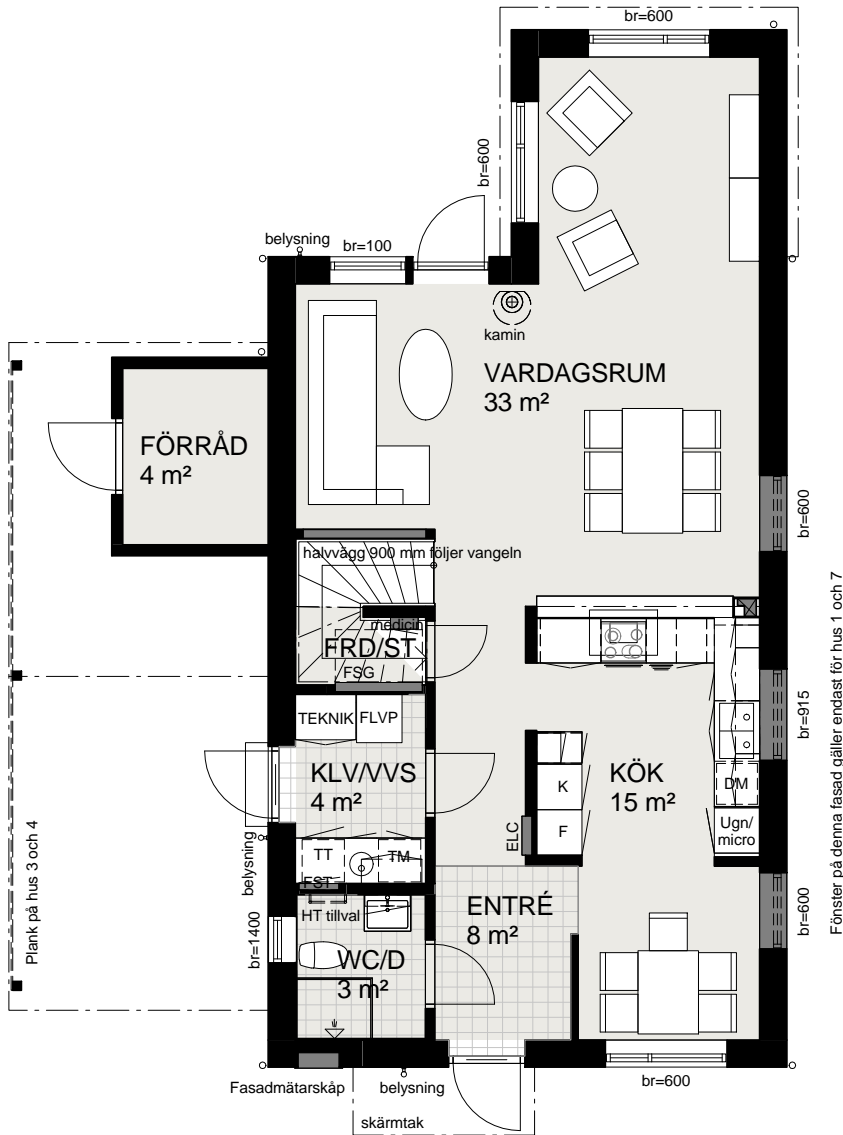

PLAN 1

## TECKENFÖRKLARING

- |  |  |
|--|--|
|  | spishäll   |
|  | frihängande fläktkåpa                                    |
|  | kylskåp  |
|  | frys-skåp  |
|  | högskåp med ugn/micro                                    |
|  | diskmaskin   |
|  | tvättmaskin  |
|  | torktumlare  |
|  | inkommande vatten, vattenmätare, shunt för golvvärme mm. |
|  | frånluftsvärmepump                                       |
|  | elcentral  |
|  | mediacentral   |
|  | fördelarskåp tappvatten                                  |
|  | fördelarskåp golvvärme + lucka                           |
|  | medicinskåp  |
|  | garderob   |
|  | vindslucka   |
|  | fönsterbröstning 600 mm                                  |
|  | fönster/dörr för brandutrymning                          |
|  | klädstång  |
|  | handdukstork tillval                                     |
|  | kamin tillval  |

Skala 1:100 (A4)

0 5 m


2017-03-31 Rätt till ändringar förbehålles

# Vänern kedjehus - tillbyggnad

SOLHÖJDEN etapp 3, Botkyrka kommun



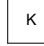

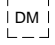
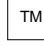




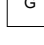
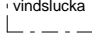

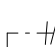
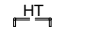


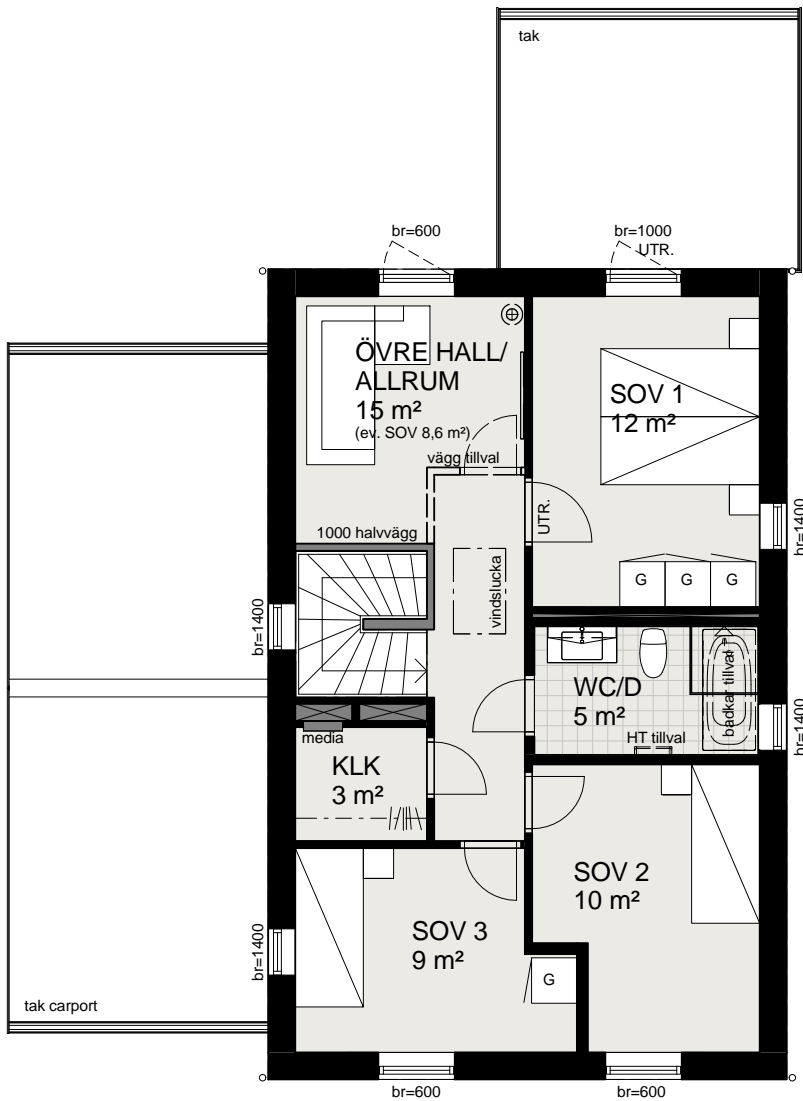HUS 5  
PLAN 2

Storlek och utformning av tomterna skiljer sig åt mellan husen. Se situationsplan.

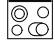

PLAN 2
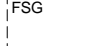
## TECKENFÖRKLARING

-  spishäll
-  frihängande fläktkåpa
-  kylskåp
-  frysskåp
-  högskåp med ugn/micro
-  diskmaskin
-  tvättmaskin
-  torktumlare
-  inkommande vatten, vattenmätare, shunt för golvvärme mm.
-  frånluftsvärmepump
-  elcentral
-  mediacentral
-  fördelarskåp tappvatten
-  fördelarskåp golvvärme + lucka
-  medicinskåp
-  garderob
-  vindslucka
-  fönsterbröstning 600 mm
-  fönster/dörr för brandutrymning
-  klädstång
-  handdukstork tillval
-  kamin tillval

Skala 1:100 (A4)



2017-03-31 Rätt till ändringar förbehålles


# Vänern kedjehus - tillbyggnad

SOLHÖJDEN etapp 3, Botkyrka kommun

HUS 5  
SMÅFASADER




entrégavel

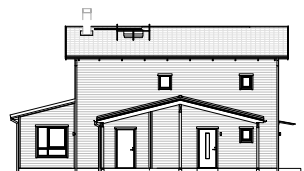

fasad med groventré




gavel mot trädgård

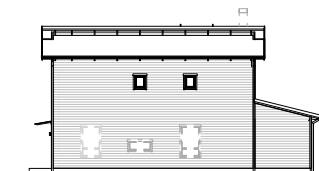

långsida

SKALA 1:400

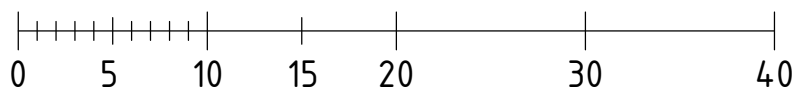

METER