


Vänern kedjehus - tillbyggnad

SOLHÖJDEN etapp 3, Botkyrka kommun

HUS 6
PLAN 1

Storlek och utformning av tomterna skiljer sig åt mellan husen. Se situationsplan.

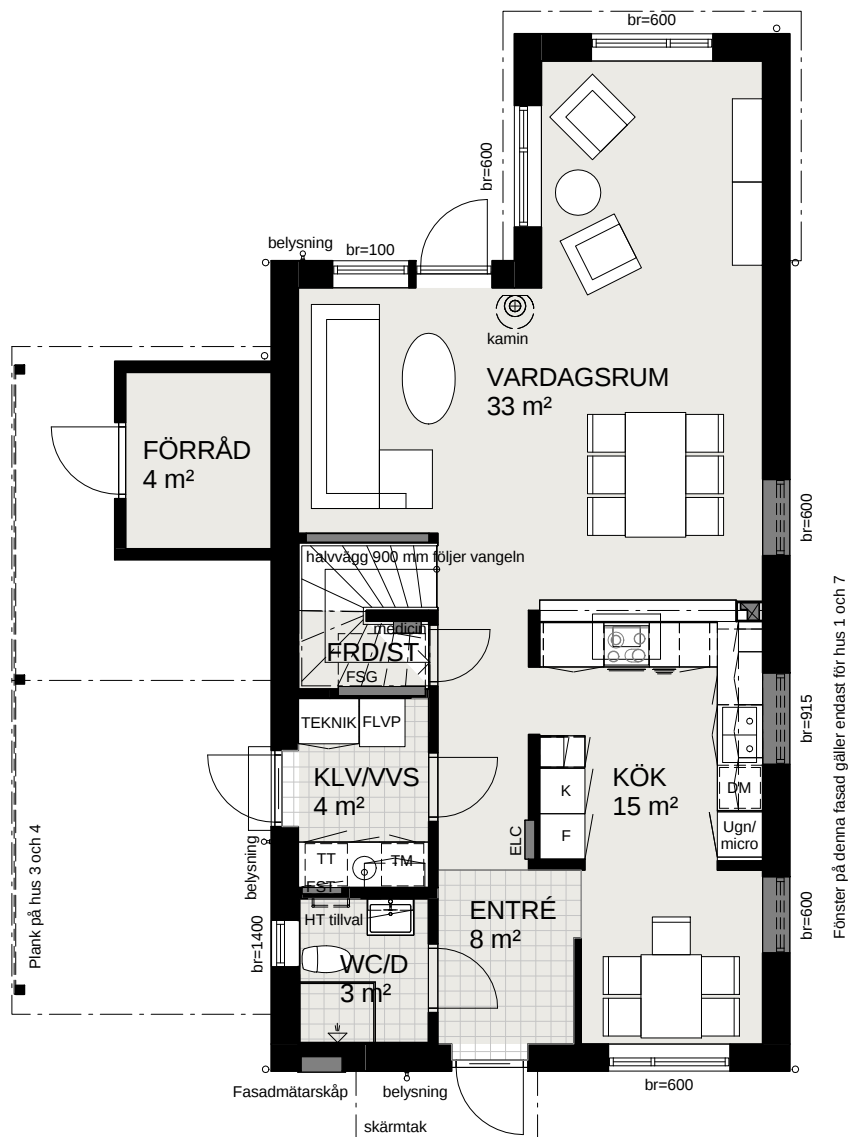

PLAN 1

TECKENFÖRKLARING

	spishäll
	frikåpa
	kylskåp
	frys
	högskåp med ugn/micro
	diskmaskin
	tvättmaskin
	torktumlare
	inkommande vatten, vattenmätare, shunt för golvvärme mm.
	frånluftsvärmepump
	elcentral
	mediacentral
	fördelarskåp tappvatten
	fördelarskåp golvvärme + lucka
	medicinskåp
	garderob
	vindslucka
	fönsterbröstning 600 mm
	fönster/dörr för brandutrymning
	klädstång
	handdukstork tillval
	kamin tillval

Skala 1:100 (A4)



2017-03-31 Rätt till ändringar förbehålles

Vänern kedjehus - tillbyggnad


SOLHÖJDEN etapp 3, Botkyrka kommun

HUS 6
PLAN 2

Storlek och utformning av tomterna skiljer sig åt mellan husen. Se situationsplan.

TECKENFÖRKLARING

	spishäll
	frihängande fläktkåpa
	kylskåp
	frysskåp
	högskåp med ugn/micro
	diskmaskin
	tvättmaskin
	torktumlare
	inkommande vatten, vattenmätare, shunt för golvvärme mm.
	frånluftsvärmepump
	elcentral
	mediacentral
	fördelarskåp tappvatten
	fördelarskåp golvvärme + lucka
	medicinskåp
	garderob
	vindslucka
br=600	fönsterbröstning 600 mm
UTR.	fönster/dörr för brandutrymning
	klädstång
	handdukstork tillval
	kamin tillval

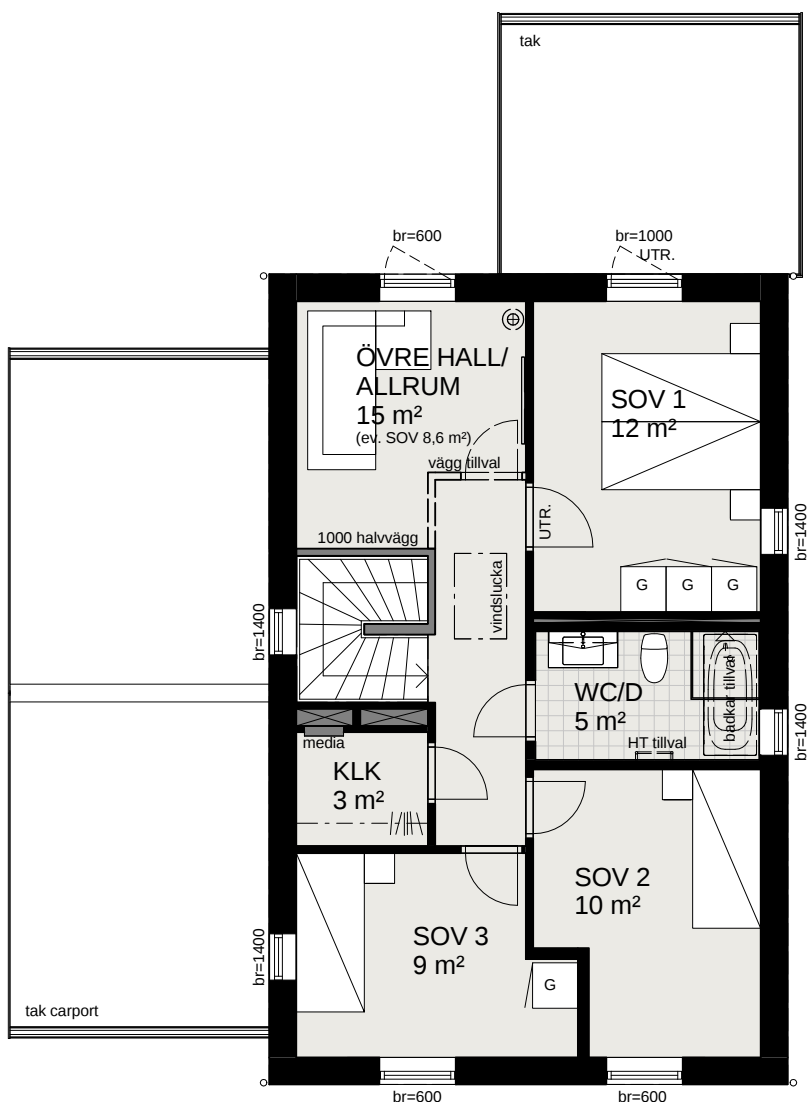

PLAN 2

Skala 1:100 (A4)

0 5 m

2017-03-31 Rätt till ändringar förbehålles


Vänern kedjehus - tillbyggnad

SOLHÖJDEN etapp 3, Botkyrka kommun

HUS 6
SMÅFASADER




entrégavel

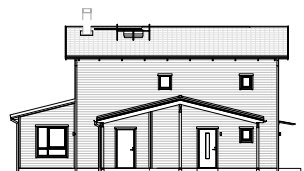

fasad med groventré




gavel mot trädgård

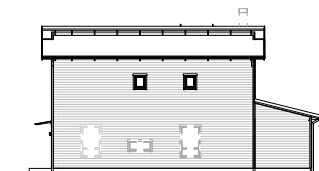

långsida

SKALA 1:400

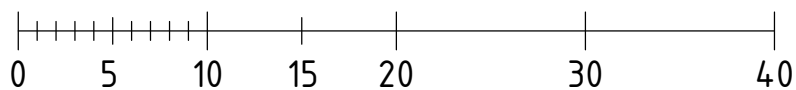

METER