


TVÅ RUM OCH KÖK, 47 m²

BRF KVIBERGS LANDERI

Ingrid Wallbergs Gata



Lägenhet: 55 -1102, 1202,1302

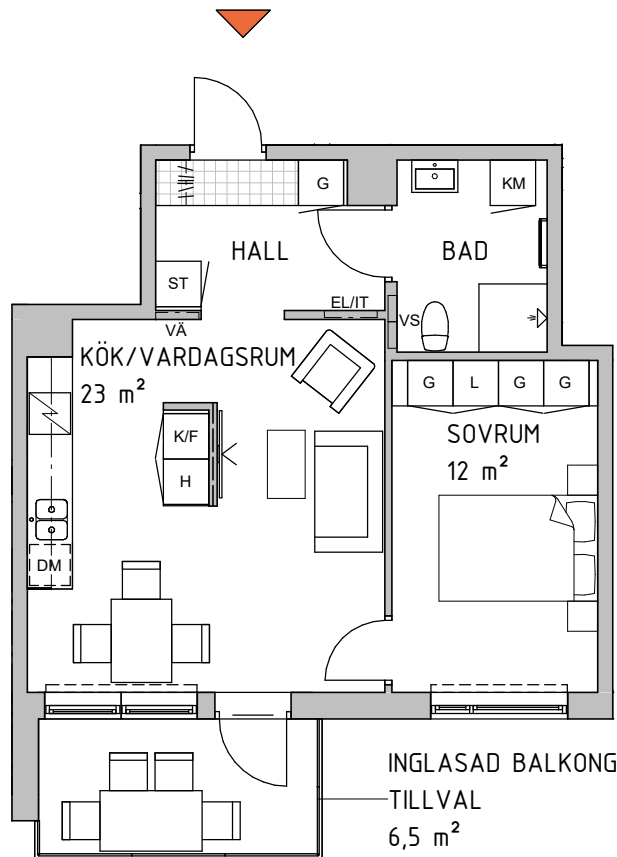

- KYLSKÅP
- FRYSSKÅP
- KYL/FRYS
- HÖGSKÅP
- DISKMASKIN
- HÅLL MED INBYGGD UGN UNDER
- GARDEROB*
- LINNESKÅP
- STÅDSKÅP
- ELCENTRAL
- HYLLA MED KLÄDSTÅNG (INGÅR EJ I HALLEN)
- TVÄTTMASKIN
- TORKTUMLARE
- KOMBIMASKIN
- DUSCHPLATS
- HANDDUKSTORK
- RUMSHÖJD (2,5M DÄR INGET ANNAT ANGES)
- INFOLINJE TAKHÖJD (2,5M DÄR INGET ANNAT ANGES)
- FÖRSTÄRKT VÄGG
- VÄRMEFÖRDELARSKÅP
- VATTENSKÅP
- BRÖSTNINGSHÖJD (0,7M DÄR EJ ANNAT ANGES)
- TILLVAL HALLKLINKER
- RADIATOR

* VID FRÄNVALSVÄGG PÅVERKAS ÄVEN ANTAL GARDEROBER.

Skala 1:100

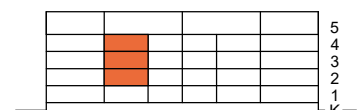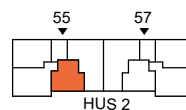

DATUM 2021-02-15

RÄTT TILL ÄNDRINGAR FÖRBEHÅLLES

PEAB