


TVÅ RUM OCH KÖK, 58 m²

BRF KVIBERGS LANDERI

Ingrid Wallbergs Gata


Lägenhet: 55 -1403

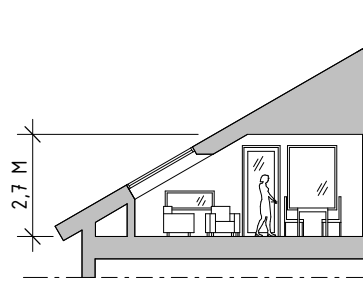



SEKTION A-A
SKALA 1:200

- K KYLSKÅP
- F FRYSSKÅP
- K/F KYL/FRYS
- H HÖGSKÅP
- DM DISKMASKIN
- HÅLL MED INBYGGD UGN UNDER
- G GARDEROB*
- L LINNESKÅP
- ST STÄDSKÅP
- EL/IT ELCENTRAL
- HYLLA MED KLÄDSTÅNG (INGÅR EJ I HALLEN)
- TM TVÄTTMASKIN
- TT TORKTUMLARE
- KM KOMBIMASKIN
- DUSCHPLATS
- HANDDUKSTORK
- RH RUMSHÖJD (2,5M DÄR INGET ANNAT ANGES)
- - - INFOLINJE TAKHÖJD (2,5M DÄR INGET ANNAT ANGES)
- - - FÖRSTÄRKT VÄGG
- VÄ VÄRMEFÖRDELARSKÅP
- VS VATTENSKÅP
- BH BRÖSTNINGSHÖJD (0,7M DÄR EJ ANNAT ANGES)
- - - TAKFÖNSTER
- UT UTRYMNINGSFÖNSTER
- TILLVAL HALLKLINKER
- - - RADIATOR


* VID FRÄNVALSVÄGG PÅVERKAS ÄVEN ANTAL GARDEROBER.

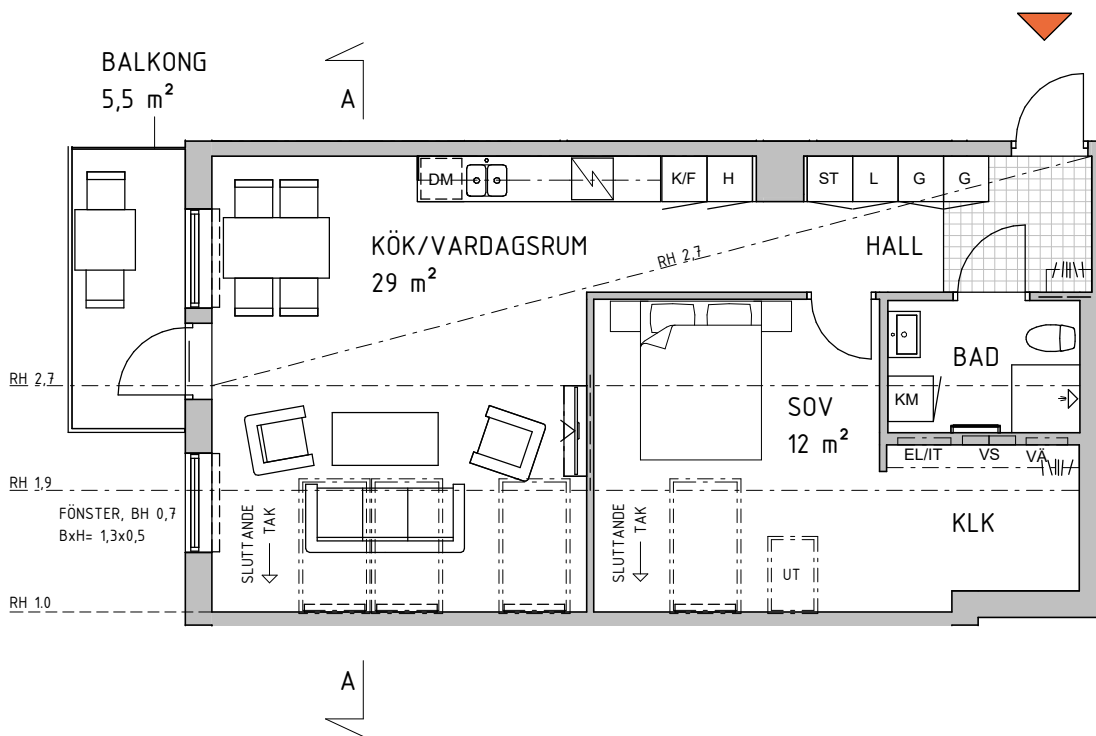

A

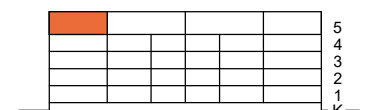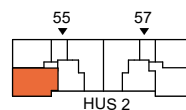

Skala 1:100

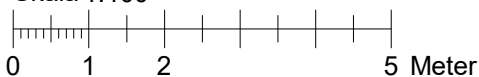

DATUM 2021-02-15

RÄTT TILL ÄNDRINGAR FÖRBEHÅLLES

