


# TRE RUM OCH KÖK, 66 m<sup>2</sup>

## BRF KVIBERGS LANDERI

Ingrid Wallbergs Gata




Lägenhet: 55 -1004

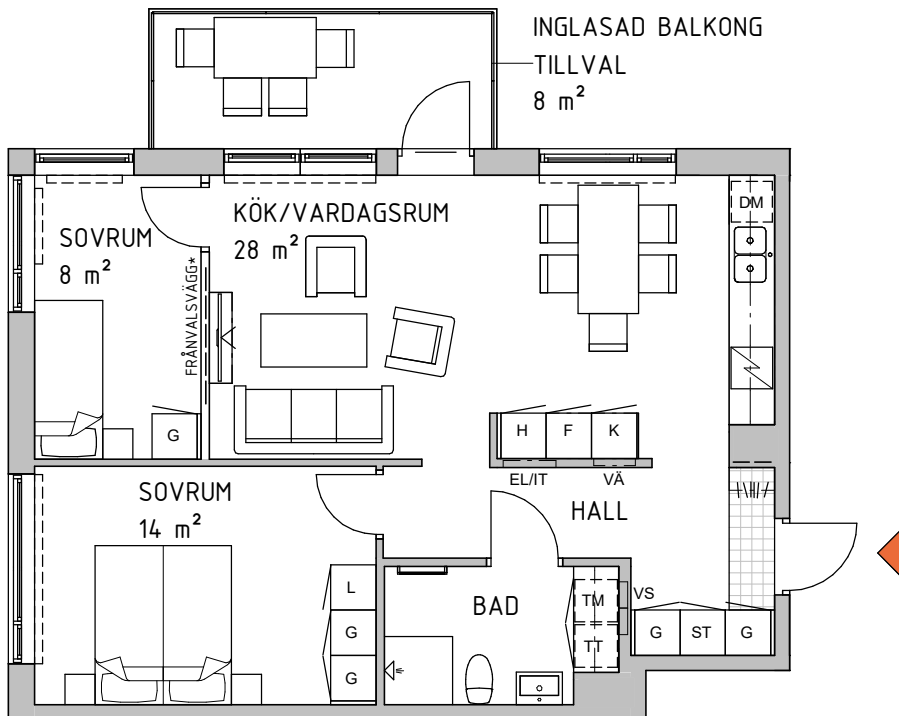

- K KYLSKÅP
- F FRYSSKÅP
- K/F KYL/FRYS
- H HÖGSKÅP
- DM DISKMASKIN
- HÅLL MED INBYGGD UGN UNDER
- G GARDEROB\*
- L LINNESKÅP
- ST STÅDSKÅP
- EL/IT ELCENTRAL
- HYLLA MED KLÄDSTÅNG (INGÅR EJ I HALLEN)
- TM TVÄTTMASKIN
- TT TORKTUMLARE
- KM KOMBIMASKIN
- DUSCHPLATS
- HANDDUKSTORK
- RH RUMSHÖJD (2,5M DÄR INGET ANNAT ANGES)
- - - INFOLINJE TAKHÖJD (2,5M DÄR INGET ANNAT ANGES)
- - - FÖRSTÄRKT VÄGG
- VÄ VÄRMEFÖRDELARSKÅP
- VS VATTENSKÅP
- BH BRÖSTNINGSHÖJD (0,7M DÄR EJ ANNAT ANGES)
- TILLVAL HALLKLINKER
- R RADIATOR

\* VID FRÄNVALSVÄGG PÅVERKAS ÄVEN ANTAL GARDEROBER.

Skala 1:100

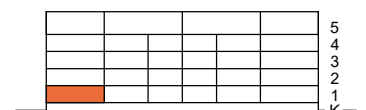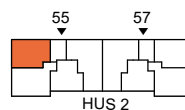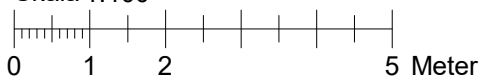

DATUM 2021-02-15

RÄTT TILL ÄNDRINGAR FÖRBEHÅLLES

