


VÄNERN - Kedjehus

BRF ÄPPELLUNDEN, Linköpings kommun

HUS 2 och 5
PLAN 2

Storlek och utformning av tomterna skiljer sig åt mellan husen. Se situationsplan.

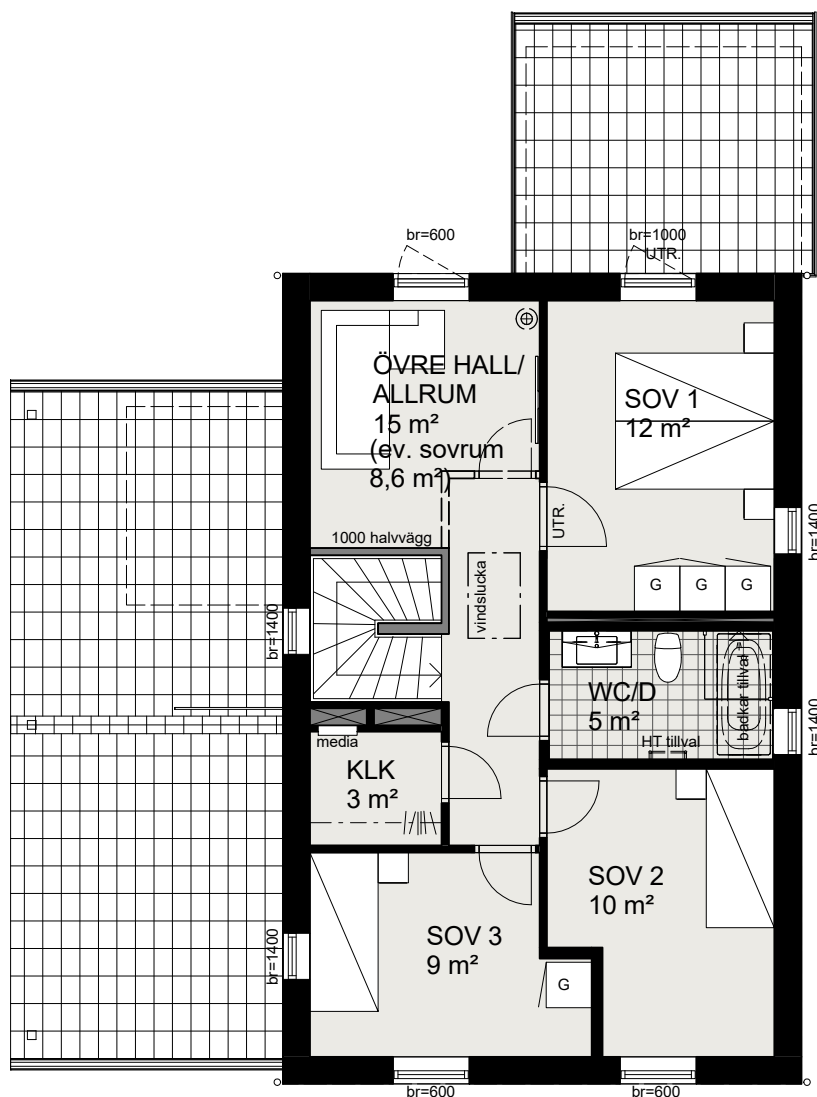

PLAN 2

Skala 1:100 (A4)

0 5 m

AREOR
BOA
BOA
TOTALT

Plan 1 70 m²
Plan 2 60 m²
130 m²



TECKENFÖRKLARING

| | |
|--|--|
| | spishäll |
| | frihängande fläktkåpa |
| | kylskåp |
| | frys-skåp |
| | högskåp med ugn/micro |
| | diskmaskin |
| | tvättmaskin |
| | torktumlare |
| | inkommande vatten, vattenmätare, shunt för golvvärme mm. |
| | FTX värmeväxlare |
| | elcentral |
| | mediacentral |
| | fördelarskåp tappvatten |
| | fördelarskåp golvvärme + lucka |
| | medicinskåp |
| | garderob |
| | vindslucka |
| | fönsterbröstning 600 mm |
| | fönster/dörr för brandutrymning |
| | handdukstork tillval |
| | kamin tillval |