

Vänern kedjehus - spegelvänd


Nya Bro Etapp 4, Upplands-Bro kommun

HUS nr 3

Storlek och utformning av tomterna skiljer sig åt mellan husen. Se situationsplan.

TECKENFÖRKLARING

	spishäll
	frihängande fläktkåpa
	kylskåp
	frys-skåp
	högskåp med ugn/micro
	diskmaskin
	tvättmaskin
	torktumlare
	inkommande vatten, vattenmätare, shunt för golvvärme mm.
	frånluftsvärmepump
	elcentral
	mediacentral
	fördelarskåp tappvatten
	fördelarskåp golvvärme + lucka
	medicinskåp
	garderob
	vindslucka
	fönsterbröstning 600 mm
	fönster/dörr för brandutrymning
	klädstång
	handdukstork tillval
	kamin tillval

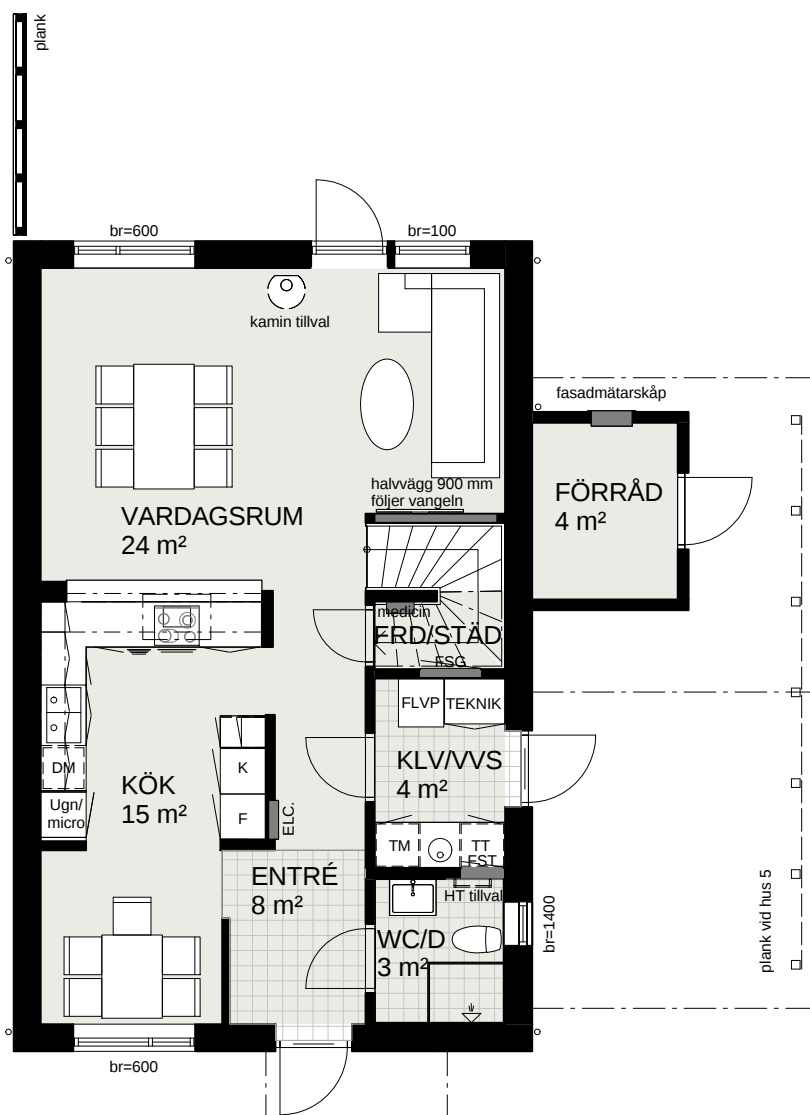

Skala 1:100 (A4)

0 5 m

2017-05-02 Rätt till ändringar förbehålles

Vänern kedjehus - spegelvänd


Nya Bro Etapp 4, Upplands-Bro kommun

HUS nr 3

Storlek och utformning av tomterna skiljer sig åt mellan husen. Se situationsplan.

TECKENFÖRKLARING

	spishäll
	frihängande fläktkåpa
	kylskåp
	frys-skåp
	högskåp med ugn/micro
	diskmaskin
	tvättmaskin
	torktumlare
	inkommande vatten, vattenmätare, shunt för golvvärme mm.
	frånluftsvärmepump
	elcentral
	mediacentral
	fördelarskåp tappvatten
	fördelarskåp golvvärme + lucka
	medicinskåp
	garderob
	vindslucka
	fönsterbröstning 600 mm
	fönster/dörr för brandutrymning
	klädstång
	handdukstork tillval
	kamin tillval

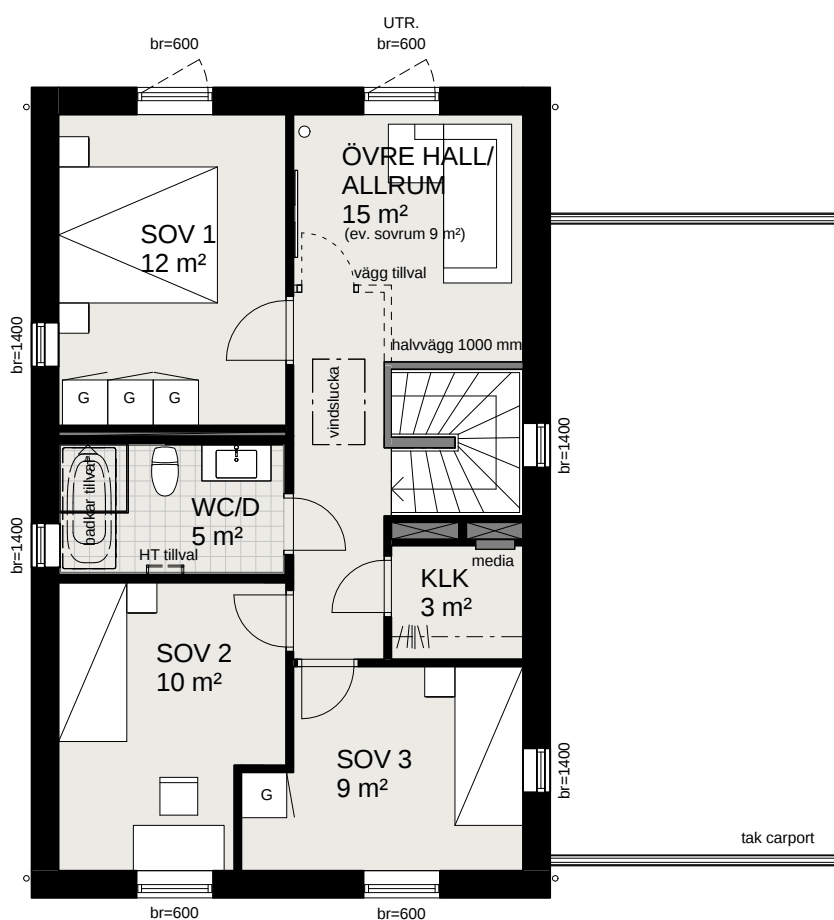

PLAN 2

Skala 1:100 (A4)



2017-05-02 Rätt till ändringar förbehålles