
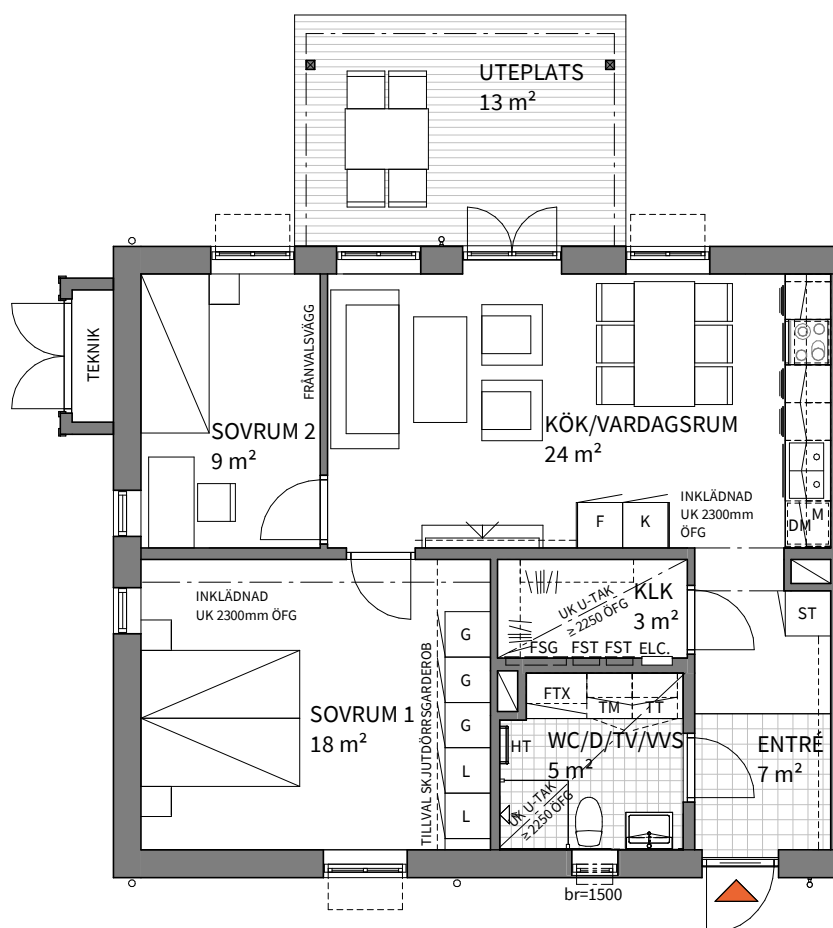


3
ROK

Hus	Plan	Storlek	Adress
D	1	69 m ²	Odlingsgatan 1

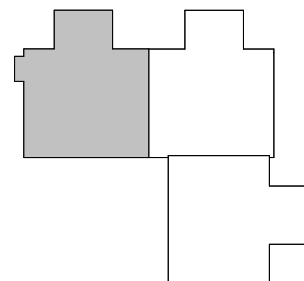

K/F	KYL/FRYSSKÅP	M	INBYGGNADSMIKRO	HT	HANDDUKSTORK
K	KYLSKÅP	SP	SPISHÄLL, UGN, FLÄKT	TV	TV
F	FRYSSKÅP	HY	HYLLA MED KLÄDSTÄNG	---	FÖRSTÄRKT VÄGG
ST	STÄDSKÅP	FSG	FÖRDELARSKÅP GOLVÄRME	VL	VINDSLUCKA
G	GARDEROB	FSV	FÖRDELARSKÅP RADIATORVÄRME	OP	ÖPPNINGSBART FÖNSTER
L	LINNESKÅP	FST	FÖRDELARSKÅP TAPPVATTEN	FTX	FRÅN- OCH TILLUFTVÄRMEVÄXLARE
TM	TVÄTTMASKIN	ELC	ELCENTRAL / MEDIA	UK U-TAK	UNDERKANT UNDERTAK
TT	TORKTUMLARE	ÖFG	ÖVER FÄRDIGT GOLF	br=1500	FÖNSTERBRÖSTNING 1500 mm
DM	DISKMASKIN	TEKNIK	INK. VATTEN, VATTENMÄTARE, SHUNT FÖR GOLVÄRME MM.		

*Bröstningshöjd för fönster är 700 mm där ej annat anges

* Fönster är fasta där ej annat anges.

*Rumshöjd är 2500 mm om ej annat anges.

Bofaktablad
2021-05-11

Rätt till ändringar förbehålles
Arkitekt: Forum Arkitekter



Areor uppmätta enligt SS 21054:2020
Ytangivelser är preliminära

0 5m

Skala 1:100, 1 cm = 1 meter (A4)

3
ROK

Hus	Plan	Storlek	Adress
D	1	69 m ²	Odlingsgatan 3

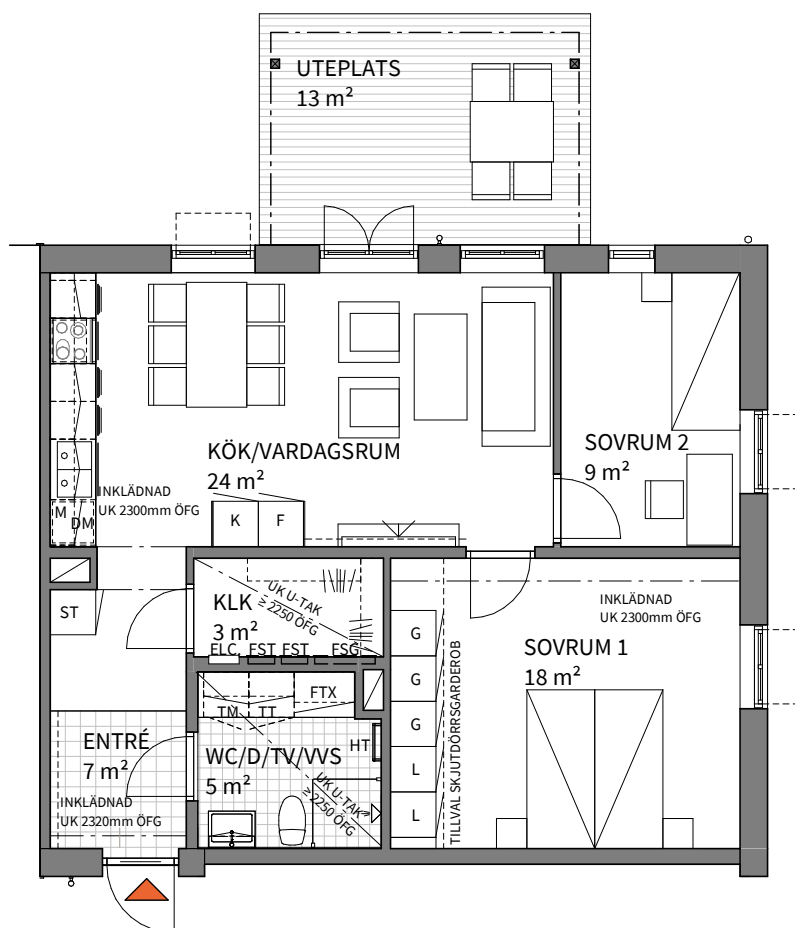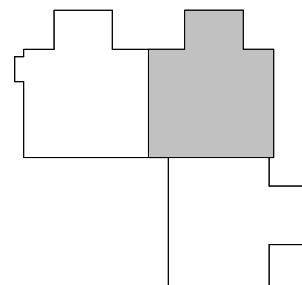

K/F	KYL/FRYSSKÅP	M	INBYGGNADSMIKRO	HT	HANDDUKSTORK
K	KYLSKÅP	⊙	SPISHÄLL, UGN, FLÄKT	▽	TV
F	FRYSSKÅP	---	HYLLA MED KLÄDSTÅNG	---	FÖRSTÄRKT VÄGG
ST	STÄDSKÅP	FSG	FÖRDELARSKÅP GOLVVÄRME	VL	VINDSLUCKA
G	GARDEB	FSV	FÖRDELARSKÅP RADIATORVÄRME	⊞	ÖPPNINGSBART FÖNSTER
L	LINNESKÅP	FST	FÖRDELARSKÅP TAPPVATTEN	FTX	FRÅN- OCH TILLUFTVÄRMEVÄXLARE
TM	TVÄTTMASKIN	ELC	ELCENTRAL / MEDIA	UK U-TAK	UNDERKANT UNDERTAK
TT	TORKTUMLARE	ÖFG	ÖVER FÄRDIGT GOLV	br=1500	FÖNSTERBRÖSTNING 1500 mm
DM	DISKMASKIN	TEKNIK	INK. VATTEN, VATTENMÄTARE, SHUNT FÖR GOLVVÄRME MM.		

*Bröstningshöjd för fönster är 700 mm där ej annat anges

* Fönster är fasta där ej annat anges.

*Rumshöjd är 2500 mm om ej annat anges.

Bofaktablad
2021-05-11

Rätt till ändringar förbehålles
Arkitekt: Forum Arkitekter



Areor uppmätta enligt SS 21054:2020
Ytangivelser är preliminära

0 5m

Skala 1:100, 1 cm = 1 meter (A4)

3
ROK

Hus	Plan	Storlek	Adress
D	1	69 m ²	Odlingsgatan 5

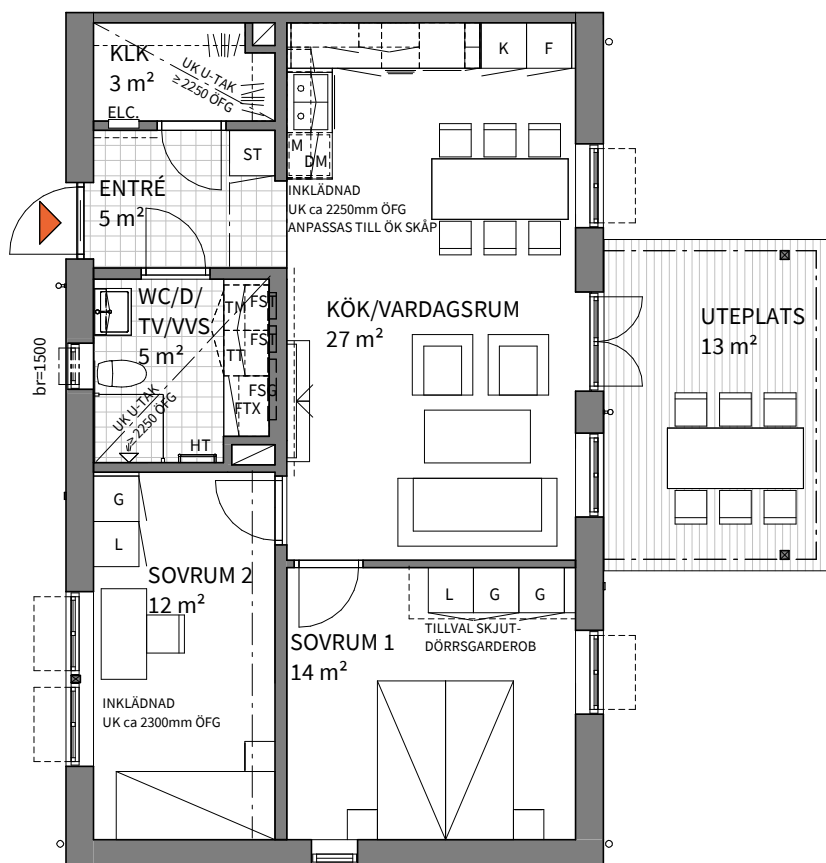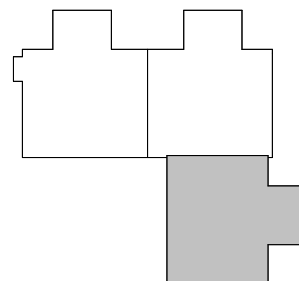

K/F	KYL/FRYSSKÅP	M	INBYGGNADSMIKRO	HT	HANDDUKSTORK
K	KYLSKÅP	⊙	SPISHÄLL, UGN, FLÄKT	▽	TV
F	FRYSSKÅP	⋮	HYLLA MED KLÄDSTÅNG	---	FÖRSTÄRKT VÄGG
ST	STÄDSKÅP	FSG	FÖRDELARSKÅP GOLVVÄRME	VL	VINDSLUCKA
G	GARDEROB	FSV	FÖRDELARSKÅP RADIATORVÄRME	⊞	ÖPPNINGSBART FÖNSTER
L	LINNESKÅP	FST	FÖRDELARSKÅP TAPPVATTEN	FTX	FRÅN- OCH TILLUFTVÄRMEVÄXLARE
TM	TVÄTTMASKIN	ELC	ELCENTRAL / MEDIA	UK U-TAK	UNDERKANT UNDERTAK
TT	TORKTUMLARE	ÖFG	ÖVER FÄRDIGT GOLV	br=1500	FÖNSTERBRÖSTNING 1500 mm
DM	DISKMASKIN	TEKNIK	INK. VATTEN, VATTENMÄTARE, SHUNT FÖR GOLVVÄRME MM.		

*Bröstningshöjd för fönster är 700 mm där ej annat anges

* Fönster är fasta där ej annat anges.

*Rumshöjd är 2500 mm om ej annat anges.

Bofaktablad
2021-05-11

Rätt till ändringar förbehålles
Arkitekt: Forum Arkitekter



Areor uppmätta enligt SS 21054:2020
Ytangivelser är preliminära

0 5m

Skala 1:100, 1 cm = 1 meter (A4)

3
ROK

Hus	Plan	Storlek	Adress
D	2	69 m ²	Odlingsgatan 7

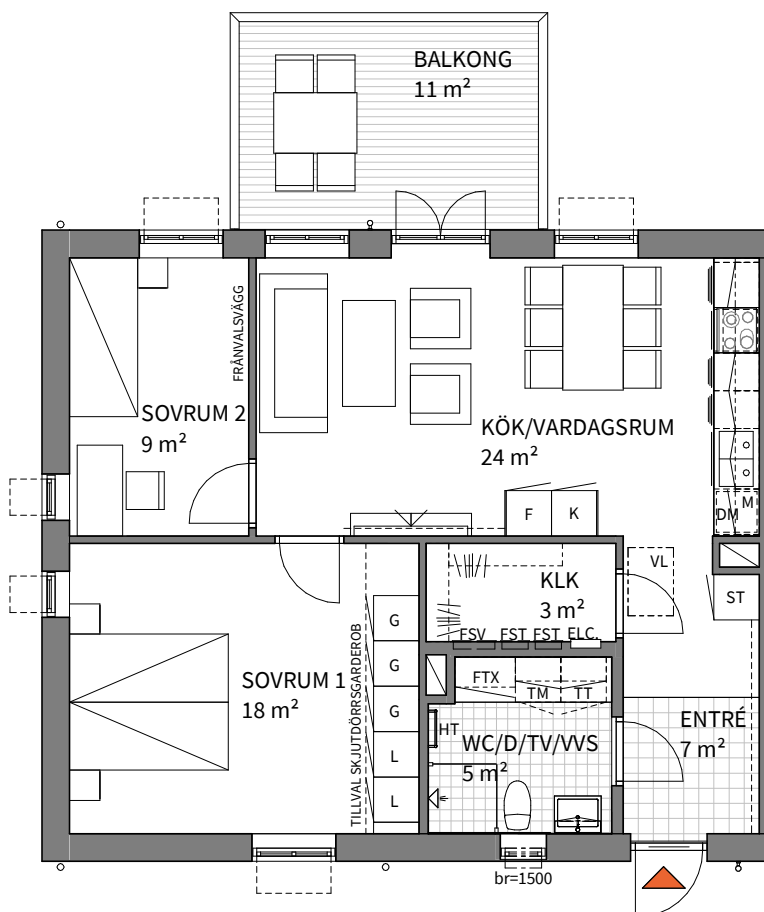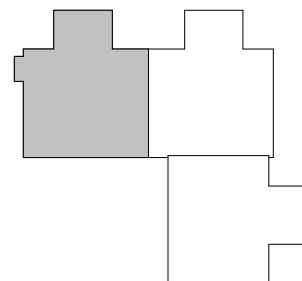

K/F	KYL/FRYSSKÅP	M	INBYGGNADSMIKRO	HT	HANDDUKSTORK
K	KYLSKÅP		SPISHÄLL, UGN, FLÄKT		TV
F	FRYSSKÅP		HYLLA MED KLÄDSTÅNG		FÖRSTÄRKT VÄGG
ST	STÄDSKÅP	FSG	FÖRDELARSKÅP GOLVVÄRME	VL	VINDSLUCKA
G	GARDEB	FSV	FÖRDELARSKÅP RADIATORVÄRME		ÖPPNINGSBART FÖNSTER
L	LINNESKÅP	FST	FÖRDELARSKÅP TAPPVATTEN	FTX	FRÅN- OCH TILLUFTVÄRMEVÄXLARE
TM	TVÄTTMASKIN	ELC	ELCENTRAL / MEDIA		UNDERKANT UNDERTAK
TT	TORKTUMLARE	ÖFG	ÖVER FÄRDIGT GOLV	br=1500	FÖNSTERBRÖSTNING 1500 mm
DM	DISKMASKIN		INK. VATTEN, VATTENMÄTARE, SHUNT FÖR GOLVVÄRME MM.		

*Bröstningshöjd för fönster är 700 mm där ej annat anges


* Fönster är fasta där ej annat anges.

*Rumshöjd är 2500 mm om ej annat anges.

Bofaktablad
2021-05-11

Rätt till ändringar förbehålles
Arkitekt: Forum Arkitekter



Areor uppmätta enligt SS 21054:2020
Ytangivelser är preliminära

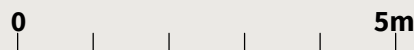

Skala 1:100, 1 cm = 1 meter (A4)

3
ROK

Hus	Plan	Storlek	Adress
D	2	69 m ²	Odlingsgatan 9

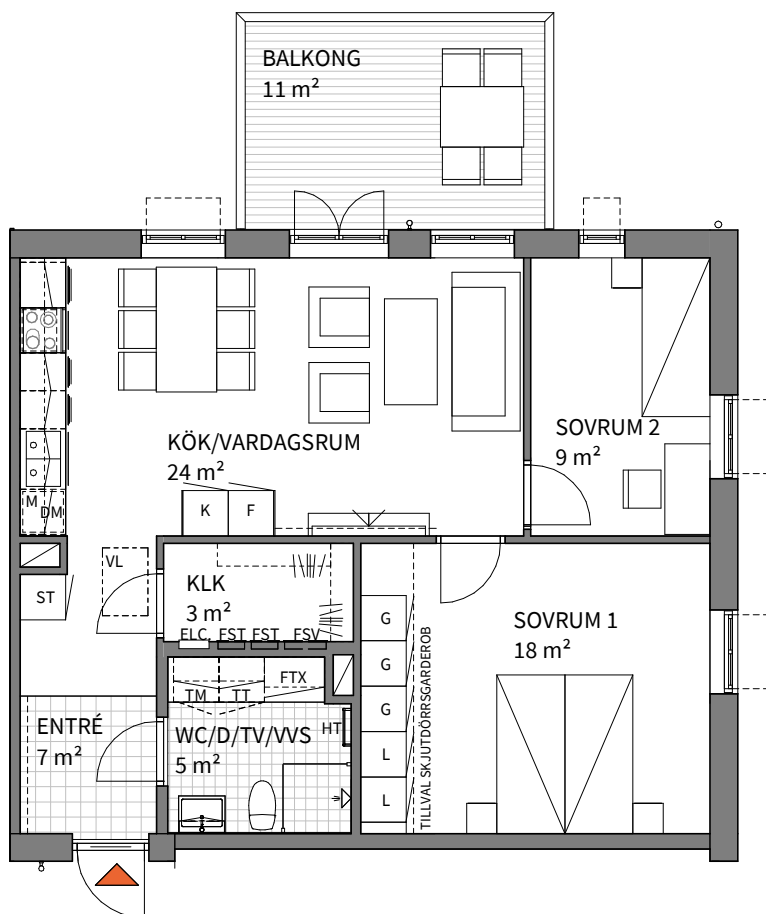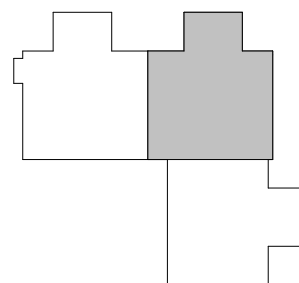

K/F	KYL/FRYSSKÅP	M	INBYGGNADSMIKRO	HT	HANDDUKSTORK
K	KYLSKÅP	Spishäll	SPIHÄLL, UGN, FLÄKT	TV	TV
F	FRYSSKÅP	Hylla	HYLLA MED KLÄDSTÅNG	Förstärkt vägg	FÖRSTÄRKT VÄGG
ST	STÄDSKÅP	FSG	FÖRDELARSKÅP GOLVVÄRME	VL	VINDSLUCKA
G	GARDEROB	FSV	FÖRDELARSKÅP RADIATORVÄRME	Öppningsbart fönster	ÖPPNINGSBART FÖNSTER
L	LINNESKÅP	FST	FÖRDELARSKÅP TAPPVATTEN	FTX	FRÅN- OCH TILLUFTVÄRMEVÄXLARE
TM	TVÄTTMASKIN	ELC	ELCENTRAL / MEDIA	UK U-TAK	UNDERKANT UNDERTAK
TT	TORKTUMLARE	ÖFG	ÖVER FÄRDIGT GOLV	br=1500	FÖNSTERBRÖSTNING 1500 mm
DM	DISKMASKIN	TEKNIK	INK. VATTEN, VATTENMÄTARE, SHUNT FÖR GOLVVÄRME MM.		

*Bröstningshöjd för fönster är 700 mm där ej annat anges

* Fönster är fasta där ej annat anges.

*Rumshöjd är 2500 mm om ej annat anges.

Bofaktablad
2021-05-11

Rätt till ändringar förbehålles
Arkitekt: Forum Arkitekter



Areor uppmätta enligt SS 21054:2020
Ytangivelser är preliminära

0 5m

Skala 1:100, 1 cm = 1 meter (A4)

3
ROK

Hus	Plan	Storlek	Adress
D	2	69 m ²	Odlingsgatan 11

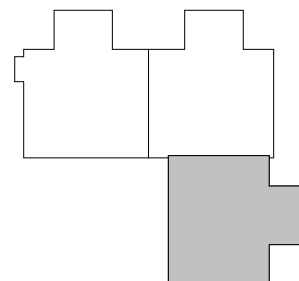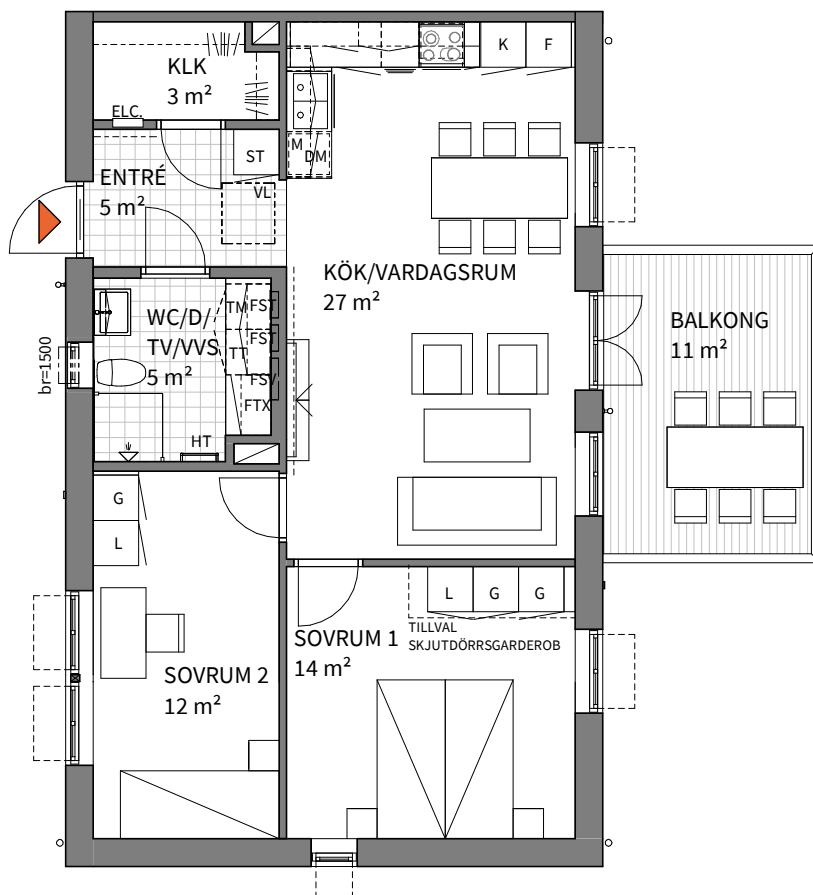

K/F	KYL/FRYSSKÅP	M	INBYGGNADSMIKRO	HT	HANDDUKSTORK
K	KYLSKÅP	⊙	SPISHÄLL, UGN, FLÄKT	TV	TV
F	FRYSSKÅP	—	HYLLA MED KLÄDSTÅNG	—	FÖRSTÄRKT VÄGG
ST	STÄDSKÅP	FSG	FÖRDELARSKÅP GOLVVÄRME	VL	VINDSLUCKA
G	GARDEROB	FSV	FÖRDELARSKÅP RADIATORVÄRME	—	ÖPPNINGSBART FÖNSTER
L	LINNESKÅP	FST	FÖRDELARSKÅP TAPPVATTEN	FTX	FRÅN- OCH TILLUFTVÄRMEVÄXLARE
TM	TVÄTTMASKIN	ELC	ELCENTRAL / MEDIA	UK U-TAK	UNDERKANT UNDERTAK
TT	TORKTUMLARE	ÖFG	ÖVER FÄRDIGT GOLV	br=1500	FÖNSTERBRÖSTNING 1500 mm
DM	DISKMASKIN	TEKNIK	INK. VATTEN, VATTENMÄTARE, SHUNT FÖR GOLVVÄRME MM.		

*Bröstningshöjd för fönster är 700 mm där ej annat anges

* Fönster är fasta där ej annat anges.

*Rumshöjd är 2500 mm om ej annat anges.

Bofaktablad
2021-05-11

Rätt till ändringar förbehålles
Arkitekt: Forum Arkitekter

Areor uppmätta enligt SS 21054:2020
Ytangivelser är preliminära


0 5m

Skala 1:100, 1 cm = 1 meter (A4)

Översiktsplan

PLAN 1
HUS D

ROK

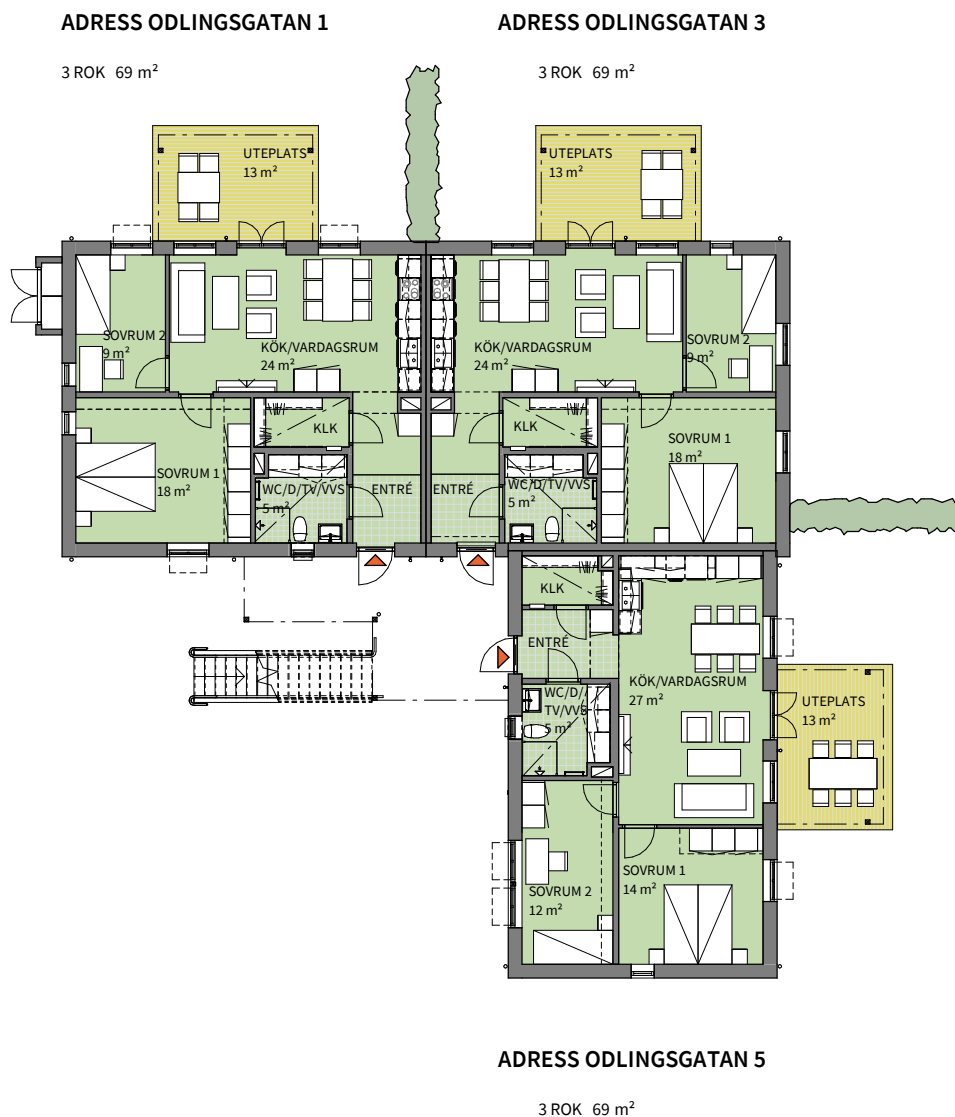

Översiktsplan


PLAN 2
HUS D

ADRESS ODLINGSGATAN 7

3 ROK 69 m²

ADRESS ODLINGSGATAN 9

3 ROK 69 m²

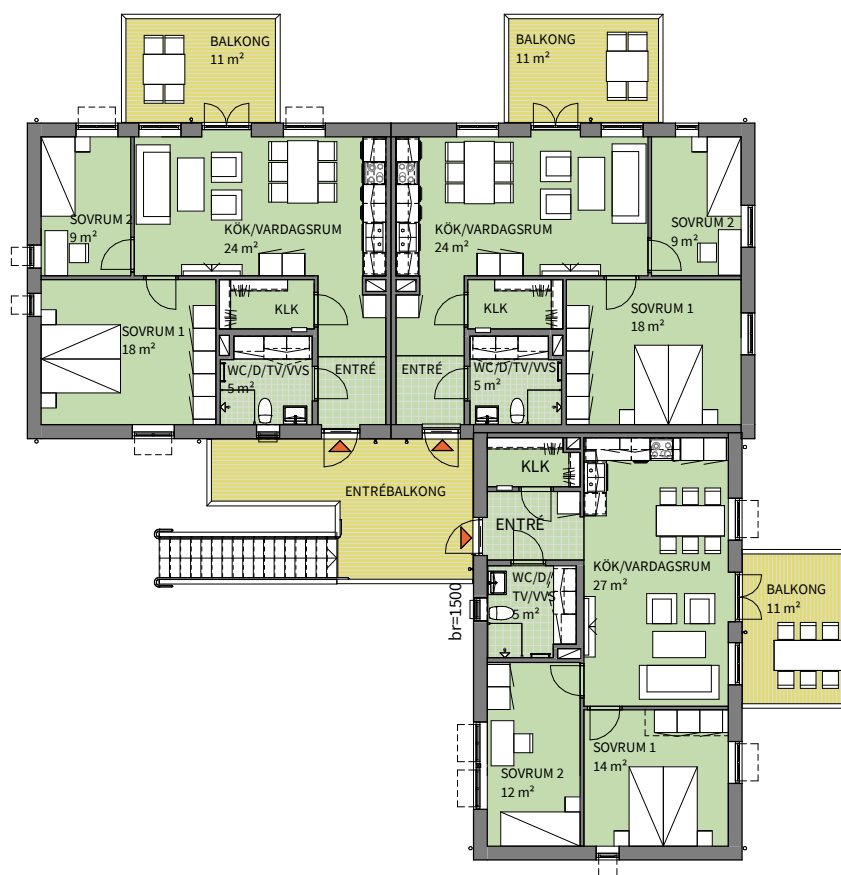

ADRESS ODLINGSGATAN 11

3 ROK 69 m²

