

Planlösningar och översikter

Tillsammans hittar vi hem


Välkommen hem till din strandtomt mitt i stan!
Brf Skeppsklockan rymmer totalt 45 bostäder.
Här erbjuds en välavvägd mix av lägenheter i olika storlekar, från två till fyra rum och kök, allt mellan 52 till 128 kvadratmeter. Oavsett vilken bostad du väljer får du ett modernt och välplanerat hem med genomtänkt standard redan från start. Alla lägenheter får minst en generös balkong, uteplats eller terrass. Se vilken av lägenheterna som passar dig bäst på följande sidor. Du kan också besöka vår hemsida peabbostad.se/skeppsklockan där du kan klicka runt bland bostäderna i vår bostadsväljare för att se vilken som passar dig bäst.



INNEHÅLL

Situationsplan	4
Fördelning av bostäderna	5
Översiktsplaner	6
Planlösningar 2 RoK	16
Planlösningar 3 RoK	24
Planlösningar 4 RoK	34
Rumsbeskrivning	44
Byggnadsbeskrivning	46

Situationsplan

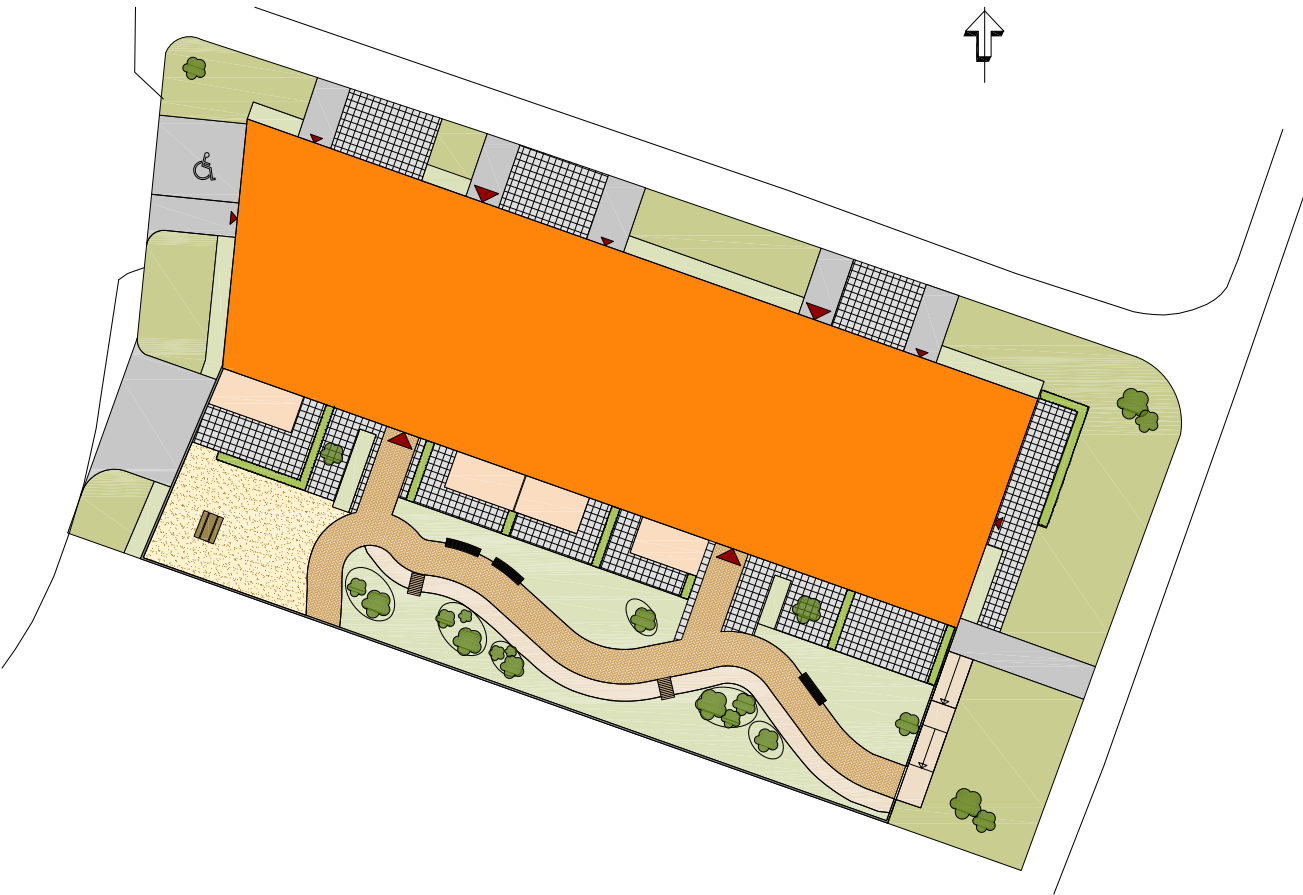

Brf Skeppsklockan planeras på strandtomten vid Gamla Hamnkanalen. Kvarteret inrymmer 45 bostadsrätter med en välavvägd mix av lägenheter i storlek från 2-4 rum och kök.



Fördelning av bostäderna



2 RoK			3 RoK			4 RoK		
Storlek RoK	Boarea kvm	Antal	Storlek RoK	Boarea kvm	Antal	Storlek RoK	Boarea kvm	Antal
2	52	4	3	76	6	4	95	3
2	64	1	3	77	3	4	97	3
2	65	3	3	78	3	4	101	3
2	68	1	3	80	4	4	107	2
			3	81	5	4	108	1
			3	87	1	4	117	1
						4	128	1

ÖVERSIKTSPLAN

Entréplan

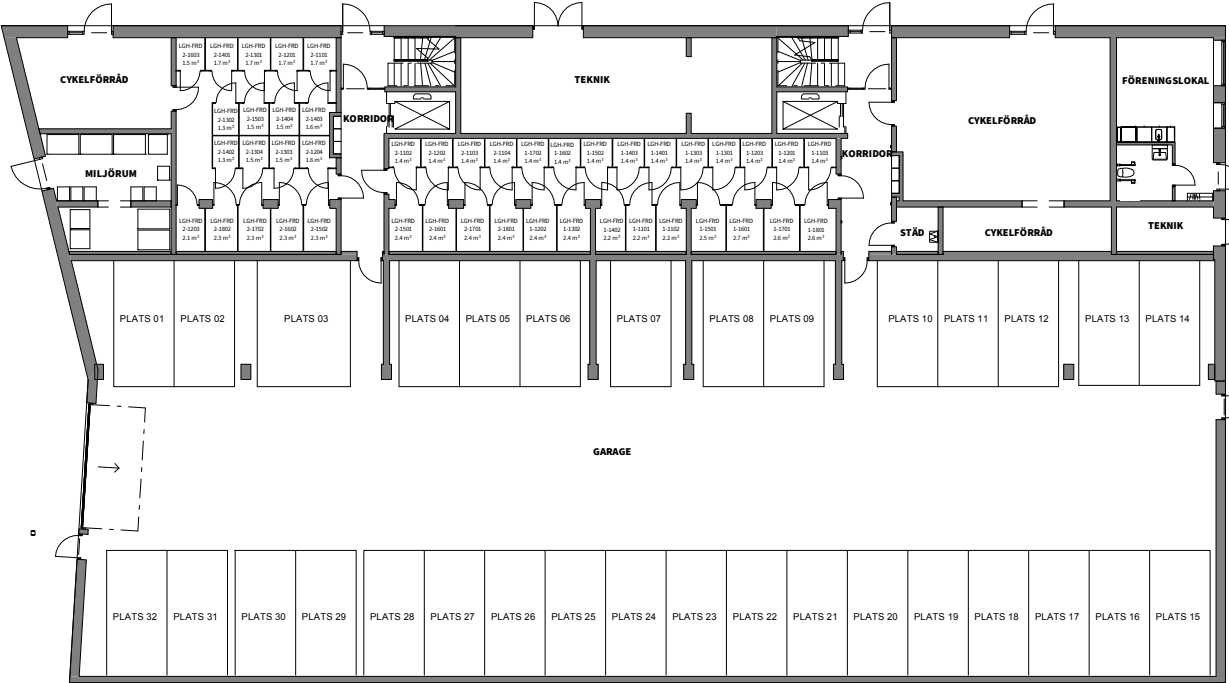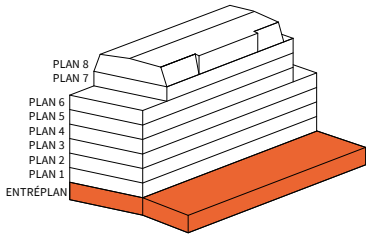

Översiktplan datum
2021-11-19



Rätt till ändringar förbehålles
Arkitekter: Contekton Arkitekter

Areor uppmätta enligt SS 02 10
53 Ytangelvelser är preliminära



ÖVERSIKTSPLAN

Plan 1

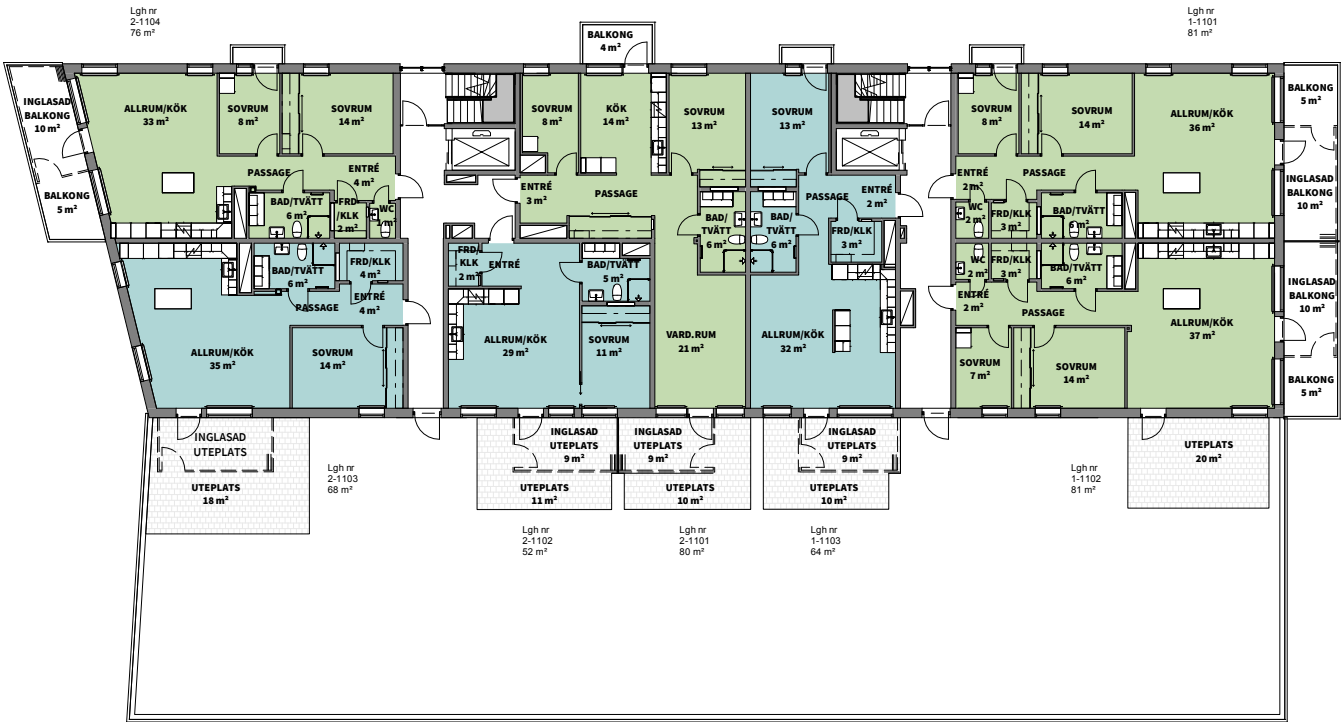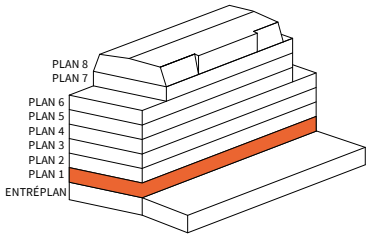


Översiktplan datum
2021-11-19

Rätt till ändringar förbehålles
Arkitekter: Contekton Arkitekter

Areor uppmätta enligt SS 02 10
53 Ytangelvelser är preliminära



ÖVERSIKTSPLAN
Plan 2

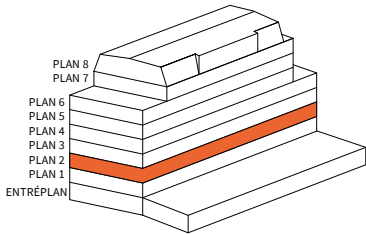


Översiktsplan datum 2021-11-19

Rätt till ändringar förbehålles Arkitekter: Contekton Arkitekter

Areor uppmätta enligt SS 02 10 53 Ytangelvelser är preliminära



ÖVERSIKTSPLAN
Plan 3

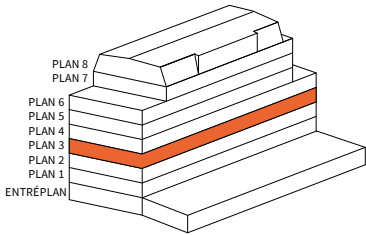


Översiktsplan datum 2021-11-19

Rätt till ändringar förbehålles Arkitekter: Contekton Arkitekter

Areor uppmätta enligt SS 02 10 53 Ytangelvelser är preliminära



ÖVERSIKTSPLAN
Plan 4

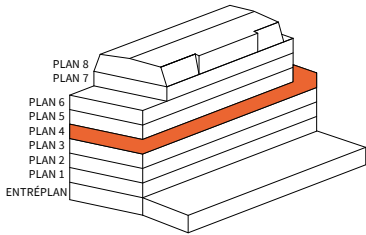


Översiktplan datum
2021-11-19

Rätt till ändringar förbehålles
Arkitekter: Contekton Arkitekter

Areor uppmätta enligt SS 02 10
53 Ytangelser är preliminära



ÖVERSIKTSPLAN
Plan 5

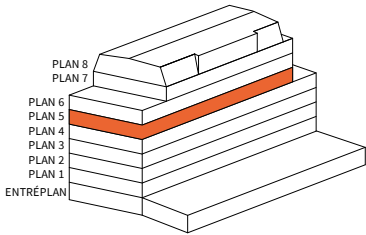


Översiktplan datum
2021-11-19

Rätt till ändringar förbehålles
Arkitekter: Contekton Arkitekter

Areor uppmätta enligt SS 02 10
53 Ytangelser är preliminära



ÖVERSIKTSPLAN
Plan 6

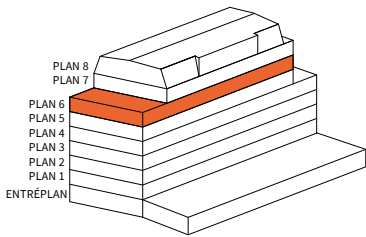



Översiktplan datum
2021-11-19

Rätt till ändringar förbehålles
Arkitekter: Contekton Arkitekter

Areor uppmätta enligt SS 02 10
53 Ytangivelser är preliminära



ÖVERSIKTSPLAN
Plan 7

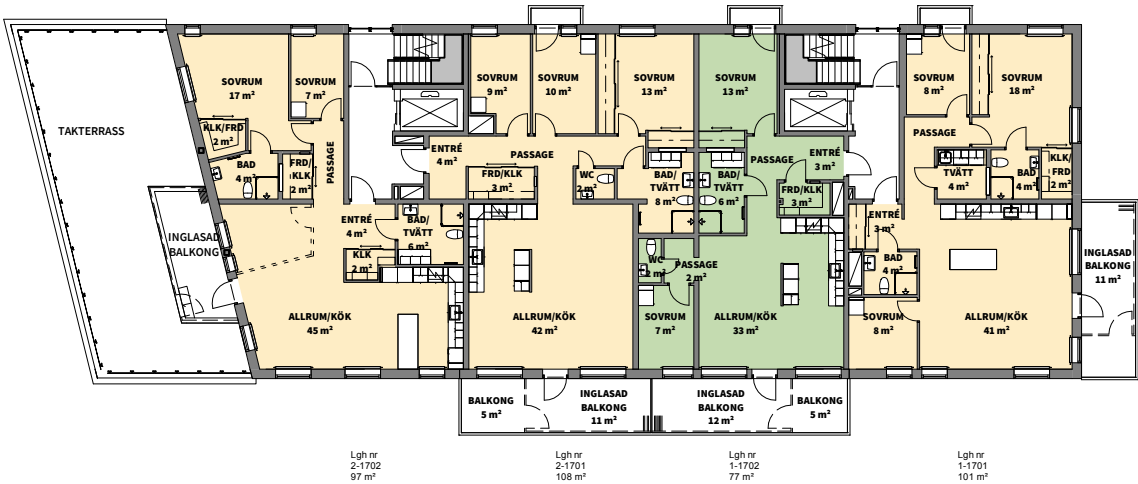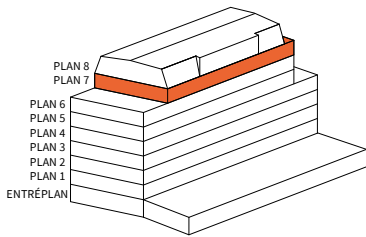



Översiktplan datum
2021-11-19

Rätt till ändringar förbehålles
Arkitekter: Contekton Arkitekter

Areor uppmätta enligt SS 02 10
53 Ytangivelser är preliminära



ÖVERSIKTSPLAN
Plan 8

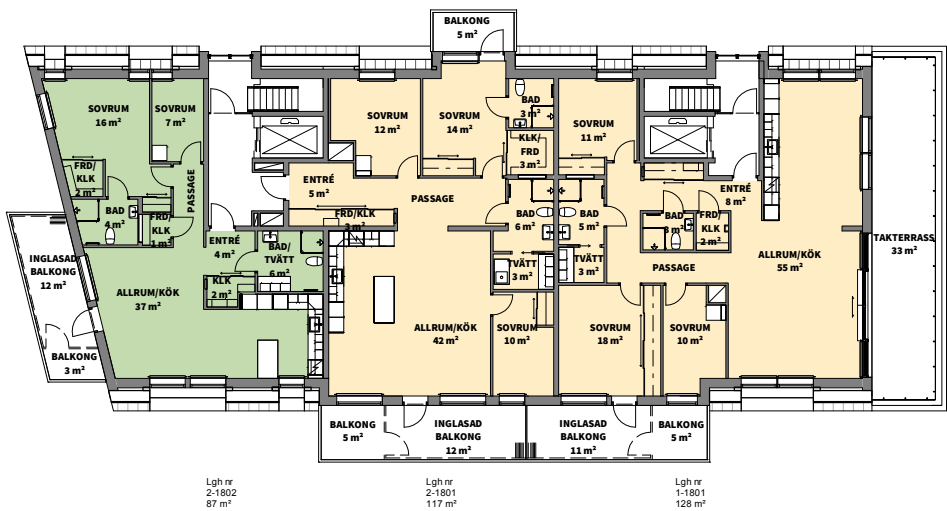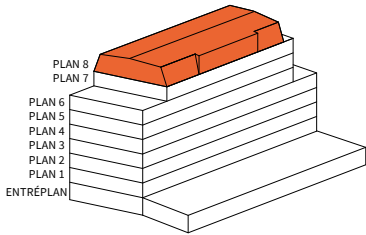

Översiktplan datum 2021-11-19
Rätt till ändringar förbehålles
Arkitekter: Kontekton Arkitekter
Areor uppmätta enligt SS 02 10
53 Ytangivelser är preliminära



2

ROK

Välkommen till tvårummare som låter livet ta plats. Öppen planlösning mellan kök och vardagsrum skapar härliga sällskapsytor. Alla lägenheter får inglasad balkong eller uteplats.

Hus	Plan	Storlek	Lägenhet
1	1	64 m ²	1-1103
1	2-4	65 m ²	1-1203, 1-1303, 1-1403
1	1	52 m ²	2-1102
1	1	68 m ²	2-1103
1	2	52 m ²	2-1202
1	3-4	52 m ²	2-1302, 2-1402



2

ROK

Hus	Plan	Storlek	Lägenhet
1	1	64 m ²	1-1103

PLAN 8

PLAN 7

PLAN 6

PLAN 5

PLAN 4

PLAN 3

PLAN 2

PLAN 1

ENTRÉPLAN

K

KYLSKÅP

F

FRYSSKÅP

DM

DISKMASKIN

HÅLL

HÅLL

U/M

INBYGGNADSUGN & MIKROVÅGSUGN

RADIATOR

RADIATOR

G

GARDEROB

SG

SKJUTDÖRRS-GARDEROB

ST

STÄDSKÅP

PLATS FÖR KAPPHYLLA

PLATS FÖR KAPPHYLLA

HYLLA MED KLÄDSTÅNG

HYLLA MED KLÄDSTÅNG

FÖRSTÄRKT VÄGG FÖR TV UPPHÄNGNING

FÖRSTÄRKT VÄGG FÖR TV UPPHÄNGNING

HANDDUKSTORK

HANDDUKSTORK

DUSCHPLATS

DUSCHPLATS

INSPEKTIONSLUCKA TILL VATTENSTAM

INSPEKTIONSLUCKA TILL VATTENSTAM

EL- & MEDIACENTRAL

EL- & MEDIACENTRAL

TVÄTTMASKIN OCH TORKTUMMLARE MED BÄNSKIVA ÖVER

TVÄTTMASKIN OCH TORKTUMMLARE MED BÄNSKIVA ÖVER

SCHAKT

SCHAKT

YTA FÖR KLINKER

YTA FÖR KLINKER

YTA FÖR MARKSTEN

YTA FÖR MARKSTEN

SKJUTDÖRR

SKJUTDÖRR

INGLASAD BALKONG

INGLASAD BALKONG

LJUSARE GOLV

LJUSARE GOLV

GV

GOLV VÄRME

RH

RUMSHÖJD (mm)

BH

BRÖSTNINGSHÖJD (mm)

Ö/F

ÖPPNINGSBART/FAST FÖNSTER

EXTERN T LÄGENHETS FÖRRÅD

EXTERN T LÄGENHETS FÖRRÅD

OBS: RUMSHÖJD CA 2,50 m ÖVER FÄRDIGT GOLV OM INTE ANNAT ANGES

OBS: RUMSHÖJD CA 2,50 m ÖVER FÄRDIGT GOLV OM INTE ANNAT ANGES

Area är angett avrundat till heltal.

Lägenhetsbeskrivning datum 2021-11-19

Rätt till ändringar förbehålles Arkitekter: Contekton Arkitekter


Areor uppmätta enligt SS 02 10 53 Ytangivelser är preliminära

0

5m

Skala 1:100, 1 cm = 1 meter (A4)

2	Hus	Plan	Storlek	Lägenhet
ROK	1	2-4	65 m ²	1-1203, 1-1303, 1-1403

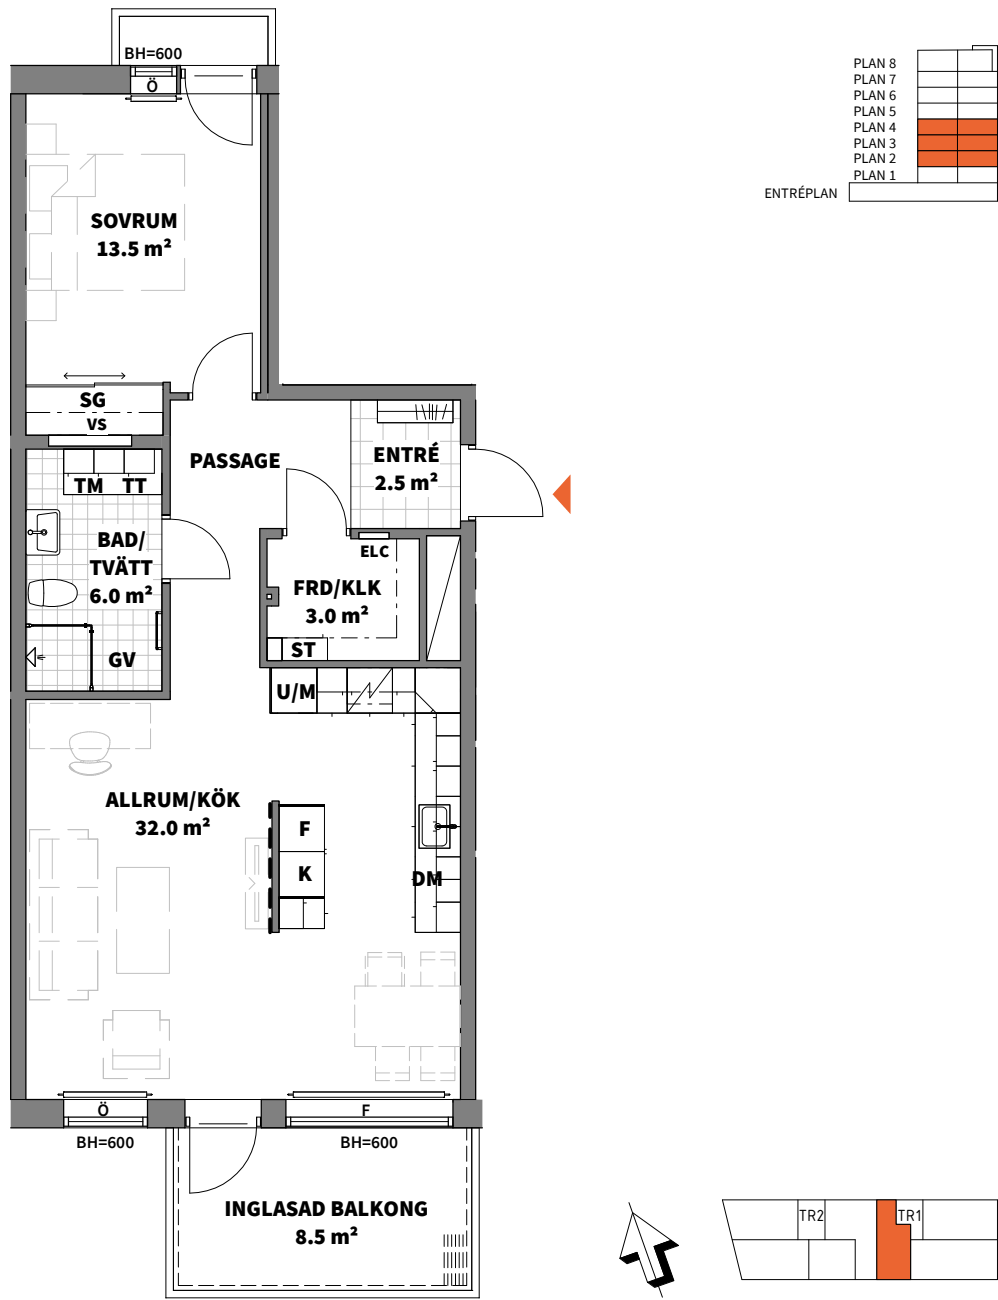


K KYLSKÅP	G GARDEROB	HANDDUKSTORK	SCHAKT	RH RUMSHÖJD (mm)
F FRYSSKÅP	SG SKJUTDÖRRS-GARDEROB	DUSCHPLATS	YTA FÖR KLINKER	BH BRÖSTNINGSHÖJD (mm)
DM DISKMASKIN	ST STÄDSKÅP	VS INSPEKTIONSLUCKA TILL VATTENSTAM	SKJUTDÖRR	Ö/F ÖPPNINGSBART/FAST FÖNSTER
HÄLL	PLATS FÖR KAPPHYLLA	ELC EL- & MEDIACENTRAL	INGLASAD BALKONG	EXTERNT LÄGENHETSFÖRRÅD
U/M INBYGGNADSUGN & MIKROVÅGSUGN	HYLLA MED KLÄDSTÅNG	TT TM TVÄTTMASKIN OCH TORKTUMLARE MED BÄNSKIVA ÖVER	LG LJUSARE GOLV	OBS: RUMSHÖJD CA 2,50 m ÖVER FÄRDIGT GOLV OM INTE ANNAT ANGES
RADIATOR	FÖRSTÄRKT VÄGG FÖR TV UPPHÄNGNING	GV GOLV VÄRME		

Area är angett avrundat till heltal.

Lägenhetsbeskrivning datum 2021-11-19 Rätt till ändringar förbehålles Arkitekter: Contekton Arkitekter Areor uppmätta enligt SS 02 10 53 Ytangivelser är preliminära

0 5m
Skala 1:100, 1 cm = 1 meter (A4)

2	Hus	Plan	Storlek	Lägenhet
ROK	1	1	52 m ²	2-1102

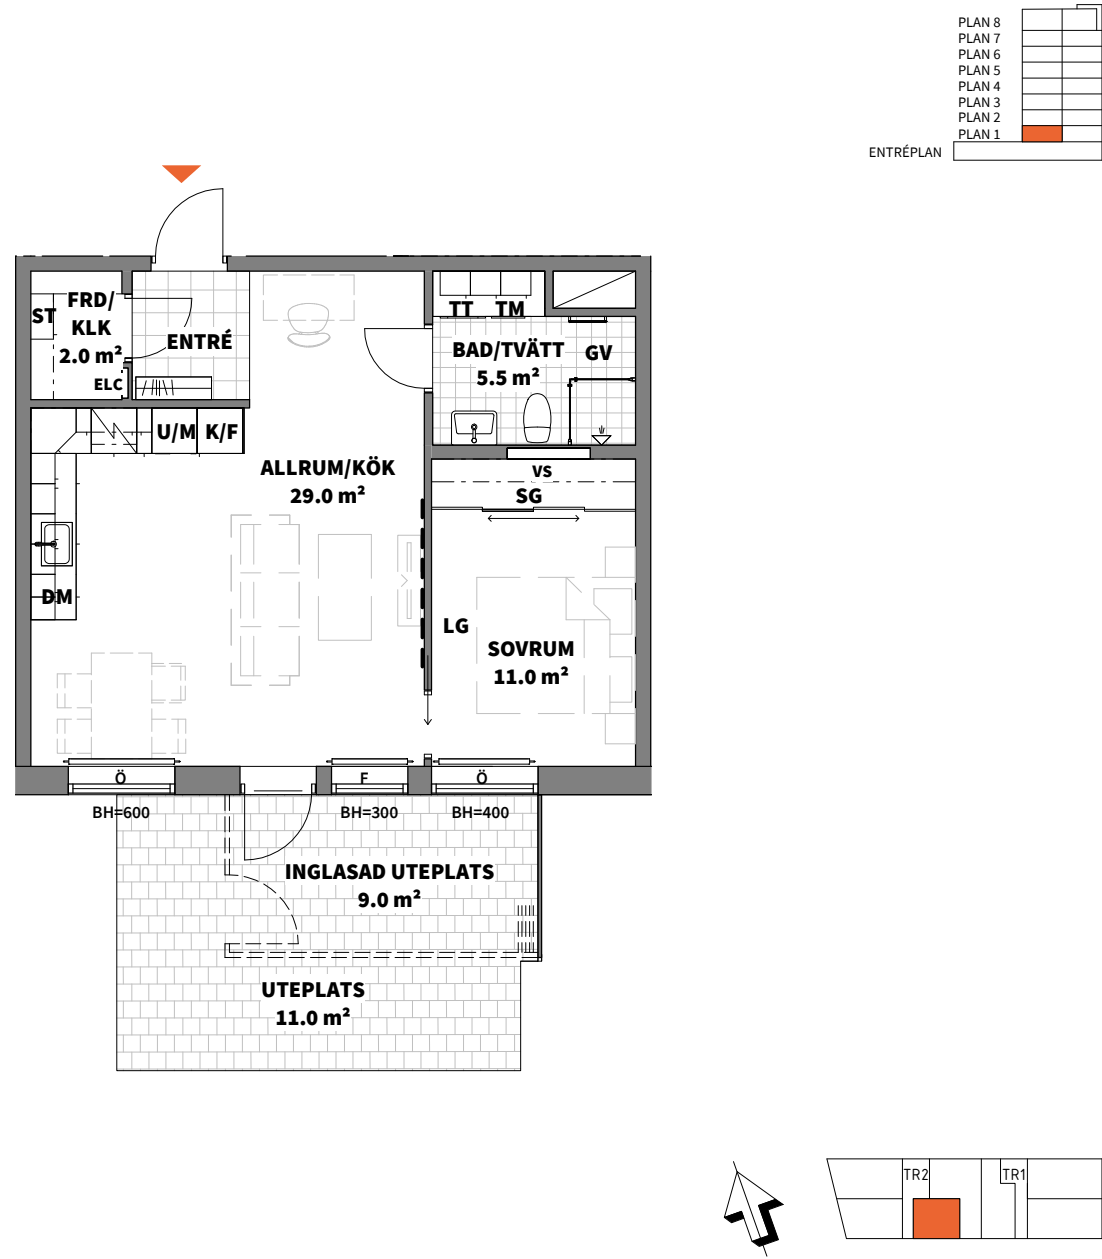


K/F KYLSKÅP/FRYSSKÅP	G GARDEROB	HANDDUKSTORK	SCHAKT	GV GOLV VÄRME
DM DISKMASKIN	SG SKJUTDÖRRS-GARDEROB	DUSCHPLATS	YTA FÖR KLINKER	RH RUMSHÖJD (mm)
HÄLL	ST STÄDSKÅP	VS INSPEKTIONSLUCKA TILL VATTENSTAM	YTA FÖR MARKSTEN	BH BRÖSTNINGSHÖJD (mm)
U/M INBYGGNADSUGN & MIKROVÅGSUGN	PLATS FÖR KAPPHYLLA	ELC EL- & MEDIACENTRAL	SKJUTDÖRR	Ö/F ÖPPNINGSBART/FAST FÖNSTER
RADIATOR	HYLLA MED KLÄDSTÅNG	TT TM TVÄTTMASKIN OCH TORKTUMLARE MED BÄNSKIVA ÖVER	INGLASAD BALKONG	EXTERNT LÄGENHETSFÖRRÅD
	FÖRSTÄRKT VÄGG FÖR TV UPPHÄNGNING	LG LJUSARE GOLV		OBS: RUMSHÖJD CA 2,50 m ÖVER FÄRDIGT GOLV OM INTE ANNAT ANGES

Area är angett avrundat till heltal.

Lägenhetsbeskrivning datum 2021-11-19 Rätt till ändringar förbehålles Arkitekter: Contekton Arkitekter Areor uppmätta enligt SS 02 10 53 Ytangivelser är preliminära

0 5m
Skala 1:100, 1 cm = 1 meter (A4)

1	1	68 m ²	2-1103
---	---	-------------------	--------

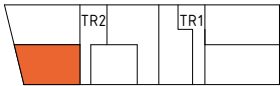


K	KYLSKÅP	G	GÄRDEROB		HANDDUKSTORK		SCHAKT	GV	GOLV VÄRME
F	FRYSSKÅP	SG	SKJUTDÖRRS- GÄRDEROB		DUSCHPLATS		YTA FÖR KLINKER	RH	RUMSHÖJD (mm)
DM	DISKMASKIN	ST	STÅDSKÅP	VS	INSPEKTIONSLUCKA TILL VATTENSTAM		YTA FÖR MARKSTEN	BH	BRÖSTNINGSHÖJD (mm)
	HÅLL		PLATS FÖR KAPPHYLLA	ELC	EL- & MEDIACENTRAL		SKJUTDÖRR	Ö/F	ÖPPNINGSBART/ FAST FÖNSTER
U/M	INBYGGNADSGUGN & MIKROVÅGSGUGN		HYLLA MED KLÄDSTÅNG	TT TM	TVÄTTMASKIN OCH TORKTUMLARE MED BÄNSKIVA ÖVER		INGLASAD BALKONG		EXTERN T LÄGENHETS FÖRRÅD
	RADIATOR		FÖRSTÄRKT VÄGG FÖR TV UPPHÄNGNING			LG	LJUSARE GOLV		OBS: RUMSHÖJD CA 2,50 m ÖVER FÄRDIGT GOLV OM INTE INMÅT ANGES

0 5m

Areor uppmätta enligt SS 02 10 53
Ytangivelser är preliminära

Skala 1:100, 1 cm = 1 meter (A4)

1	2	52 m ²	2-1202
---	---	-------------------	--------

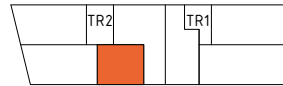



 K	KYLSKÅP	 G	GARDEROB		HANDDUKSTORK		SCHAKT	RH	RUMSHÖJD (mm)
 F	FRYSSKÅP	 SG	SKJUTDÖRRS- GARDEROB		DUSCHPLATS		YTA FÖR KLINKER	BH	BRÖSTNINGSHÖJD (mm)
 DM	DISKMASKIN	 ST	STÅDSKÅP	 VS	INSPEKTIONSLUCKA TILL VATTENSTAM		SKJUTDÖRR	Ö/F	ÖPPNINGSBART/ FAST FÖNSTER
	HÅLL		PLATS FÖR KAPHYLLA	 ELC	EL- & MEDIACENTRAL		INGLASAD BALKONG	EXTERNT LÄGENHETSFÖRRÅD	
 U/M	INBYGGNADSUGN & MIKROVÅGSUGN		HYLLA MED KLLADSTÅNG	 TT TM	TVÄTTMASKIN OCH TORKTUMLARE MED BÄNSKIVA ÖVER	 LG	LJUSARE GOLV	OBS: RUMSHÖJD CA 2,50 m ÖVER FÄRDIGT GOLV OM INTE ANNAT ANGES	
	RADIATOR		FÖRSTÄRKT VÄGG FÖR TV UPPHÄNGNING			 GV	GOLV VÄRME		

0 5m

Areor uppmätta enligt SS 02 10 53
Ytangivelser är preliminära

Skala 1:100, 1 cm = 1 meter (A4)

2 ROK	Hus	Plan	Storlek	Lägenhet
	1	3-4	52 m ²	2-1302, 2-1402

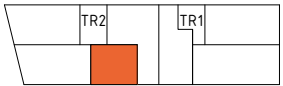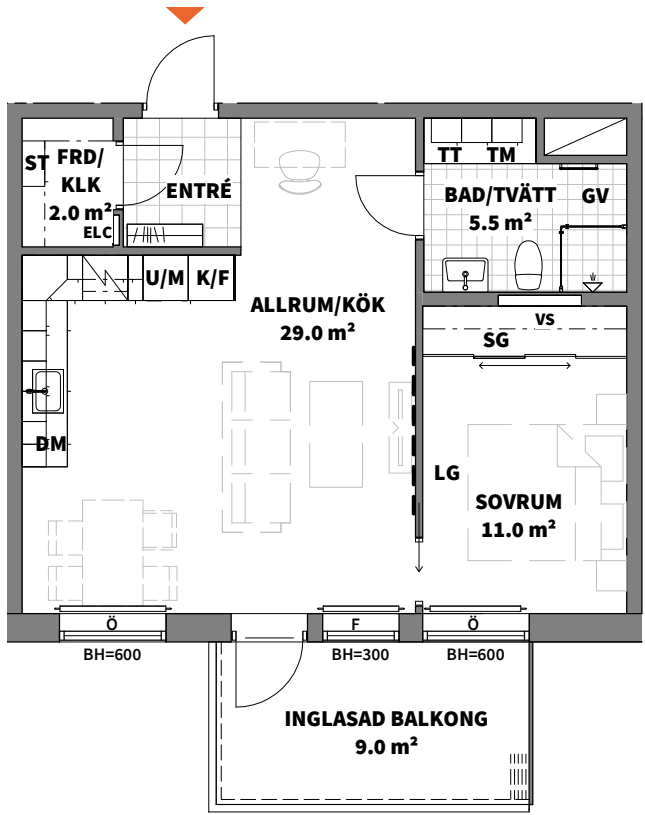

K KYLSKÅP	G GARDEROB	HANDDUKSTORK	SCHAKT	RH RUMSHÖJD (mm)
F FRYSSKÅP	SG SKJUTDÖRRS-GARDEROB	DUSCHPLATS	YTA FÖR KLINKER	BH BRÖSTNINGSHÖJD (mm)
DM DISKMASKIN	ST STÄDSKÅP	VS INSPEKTIONSLUCKA TILL VATTENSTAM	SKJUTDÖRR	Ö/F ÖPPNINGSBART/FAST FÖNSTER
HÄLL	PLATS FÖR KAPPHYLLA	ELC EL- & MEDIACENTRAL	INGLASAD BALKONG	EXTERNT LÄGENHETSFÖRRÅD
U/M INBYGGNADSUGN & MIKROVÅGSUGN	HYLLA MED KLÄDSTÅNG	TT TM TVÄTTMASKIN OCH TORKTUMLARE MED BÄNSKIVA ÖVER	LG LJUSARE GOLV	OBS: RUMSHÖJD CA 2,50 m ÖVER FÄRDIGT GOLV OM INTE ANNAT ANGES
RADIATOR	FÖRSTÄRKT VÄGG FÖR TV UPPHÄNGNING		GV GOLV VÄRME	

Area är angett avrundat till heltal.

Lägenhetsbeskrivning datum 2021-11-19

Rätt till ändringar förbehålles Arkitekter: Contekton Arkitekter

Areor uppmätta enligt SS 02 10 53 Ytangivelser är preliminära

0 5m

Skala 1:100, 1 cm = 1 meter (A4)



3
ROK

Våra treor är ljusa och luftiga med gott om förvaringsutrymmen och minst en väl tilltagen balkong eller uteplats. Här finns alla förutsättningar för att skapa ditt drömhjem!

Hus	Plan	Storlek	Lägenhet
1	1-4	81 m²	1-1101, 1-1201, 1-1301, 1-1401
1	1	81 m²	1-1102
1	5-7	77 m²	1-1502, 1-1602, 1-1702
1	1	80 m²	2-1101
1	1-6	76 m²	2-1104, 2-1204, 2-1304, 2-1404, 2-1503, 2-1603
1	2	80 m²	2-1201
1	2-4	78 m²	2-1203, 2-1303, 2-1403
1	3-4	80 m²	2-1301, 2-1401
1	8	87 m²	2-1802



3
ROK

Hus	Plan	Storlek	Lägenhet
1	1-4	81 m²	1-1101, 1-1201, 1-1301, 1-1401

PLAN 8
PLAN 7
PLAN 6
PLAN 5
PLAN 4
PLAN 3
PLAN 2
PLAN 1

ENTRÉPLAN

K KYLSKÅP	G GARDEROB	HANDDUKSTORK	SCHAKT	RH RUMSHÖJD (mm)
F FRYSSKÅP	SG SKJUTDÖRRS-GARDEROB	DUSCHPLATS	YTA FÖR KLINKER	BH BRÖSTNINGSHÖJD (mm)
DM DISKMASKIN	ST STÄDSKÅP	VS INSPEKTIONSLUCKA TILL VATTENSTAM	SKJUTDÖRR	Ö/F ÖPPNINGSBART/FAST FÖNSTER
HÅLL	PLATS FÖR KAPPHYLLA	ELC EL- & MEDIACENTRAL	INGLASAD BALKONG	EXTERN T LÄGENHETS FÖRRÅD
U/M INBYGGNADSUGN & MIKROVÅGSUGN	HYLLA MED KLÄDSTÅNG	TT TM TVÄTTMASKIN OCH TORKTUMLARE MED BÄNSKIVA ÖVER	LG LJUSARE GOLV	OBS: RUMSHÖJD CA 2,50 m ÖVER FÄRDIGT GOLV OM INTE ANNAT ANGES
RADIATOR	FÖRSTÄRKT VÄGG FÖR TV UPPHÄNGNING		GV GOLV VÄRME	

Area är angett avrundat till heltal.

Lägenhetsbeskrivning datum 2021-11-19Rätt till ändringar förbehålles Arkitekter: Contekton ArkitekterAreor uppmätta enligt SS 02 10 53 Ytangivelser är preliminära

05m


Skala 1:100, 1 cm = 1 meter (A4)

3	Hus	Plan	Storlek	Lägenhet
ROK	1	1	81 m ²	1-1102



K KYLSKÅP	G GARDEROB	HANDDUKSTORK	SCHAKT	GV GOLV VÄRME
F FRYSSKÅP	SG SKJUTDÖRRS-GARDEROB	DUSCHPLATS	YTA FÖR KLINKER	RH RUMSHÖJD (mm)
DM DISKMASKIN	ST STÄDSKÅP	VS INSPEKTIONSLUCKA TILL VATTENSTAM	YTA FÖR MARKSTEN	BH BRÖSTNINGSHÖJD (mm)
HÅLL	PLATS FÖR KAPPHYLLA	ELC EL- & MEDIACENTRAL	SKJUTDÖRR	Ö/F ÖPPNINGSBART/FAST FÖNSTER
U/M INBYGGNADSUGN & MIKROVÅGSUGN	HYLLA MED KLÄDSTÅNG	TT TM TVÄTTMASKIN OCH TORKTUMLARE MED BÄNSKIVA ÖVER	INGLASAD BALKONG	EXTERNT LÄGENHETSFÖRRÅD
RADIATOR	FÖRSTÄRKT VÄGG FÖR TV UPPHÄNGNING		LG LJUSARE GOLV	OBS: RUMSHÖJD CA 2,50 m ÖVER FÄRDIGT GOLV OM INTE ANNAT ANGES
Area är angett avrundat till heltal.				
Lägenhetsbeskrivning datum 2021-11-19	Rätt till ändringar förbehålles Arkitekter: Contekton Arkitekter	Areor uppmätta enligt SS 02 10 53 Ytangivelser är preliminära	0 5m Skala 1:100, 1 cm = 1 meter (A4)	




3	Hus	Plan	Storlek	Lägenhet
ROK	1	5-7	77 m ²	1-1502, 1-1602, 1-1702

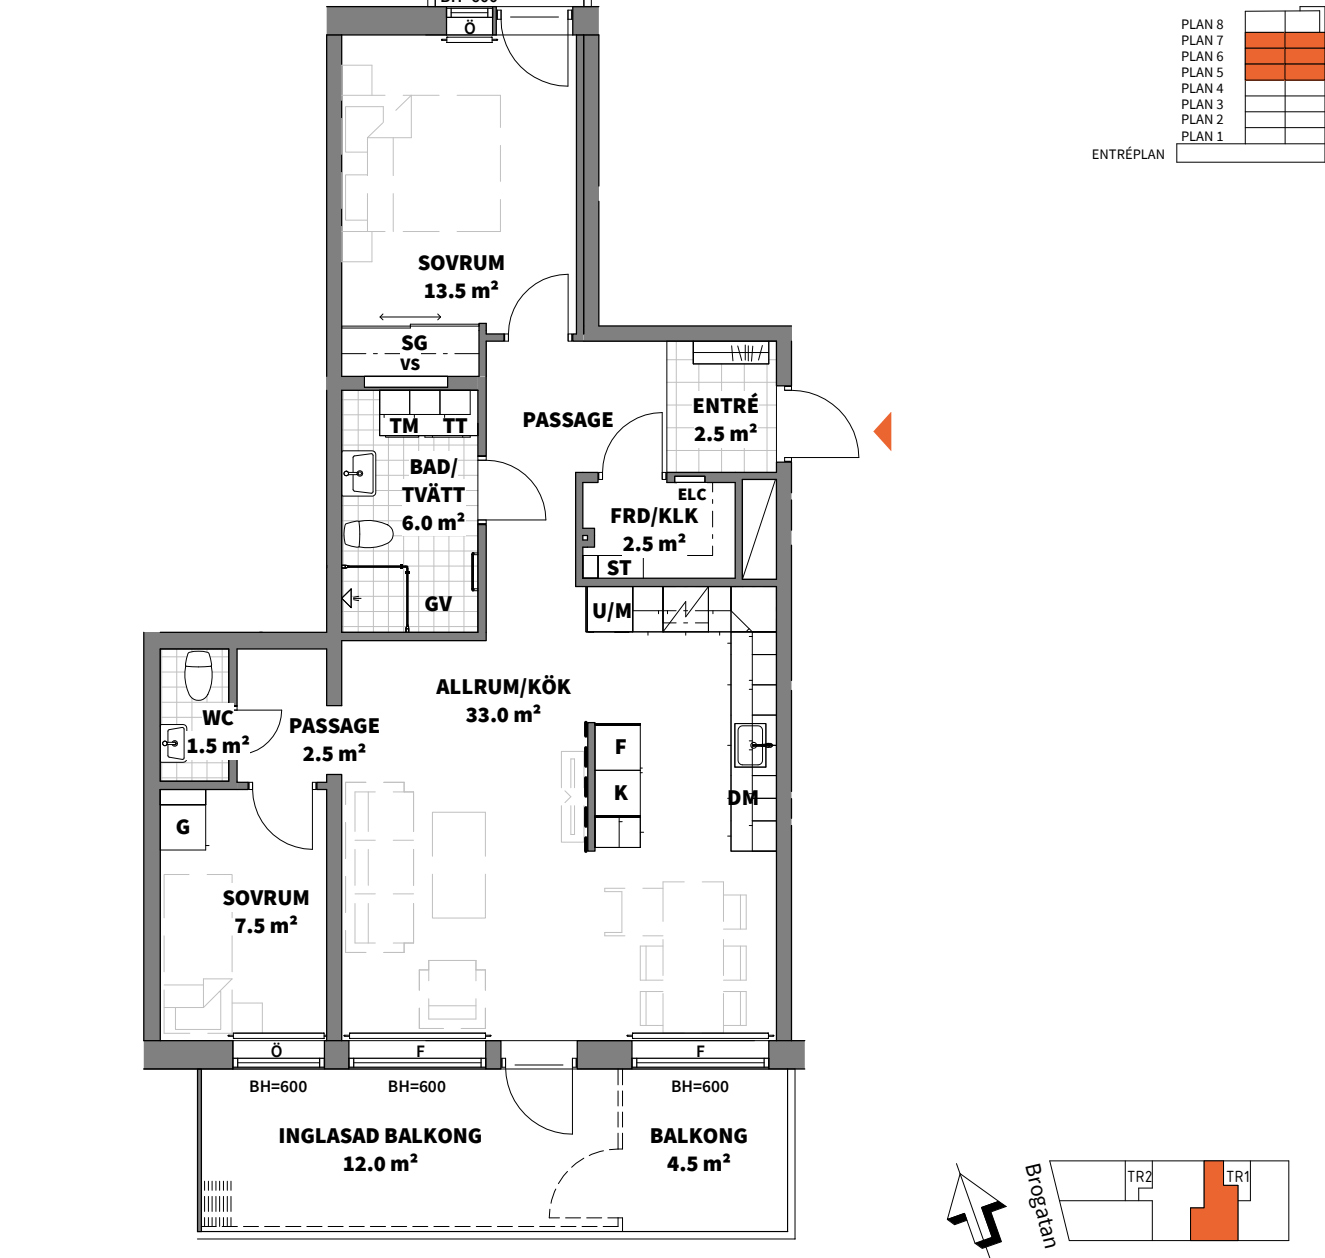

K/F KYLSKÅP/FRYSSKÅP	G GARDEROB	HANDDUKSTORK	SCHAKT	RH RUMSHÖJD (mm)
DM DISKMASKIN	SG SKJUTDÖRRS-GARDEROB	DUSCHPLATS	YTA FÖR KLINKER	BH BRÖSTNINGSHÖJD (mm)
HÅLL	ST STÄDSKÅP	VS INSPEKTIONSLUCKA TILL VATTENSTAM	SKJUTDÖRR	Ö/F ÖPPNINGSBART/FAST FÖNSTER
U/M INBYGGNADSUGN & MIKROVÅGSUGN	PLATS FÖR KAPPHYLLA	ELC EL- & MEDIACENTRAL	INGLASAD BALKONG	EXTERNT LÄGENHETSFÖRRÅD
RADIATOR	HYLLA MED KLÄDSTÅNG	TT TM TVÄTTMASKIN OCH TORKTUMLARE MED BÄNSKIVA ÖVER	LG LJUSARE GOLV	OBS: RUMSHÖJD CA 2,50 m ÖVER FÄRDIGT GOLV OM INTE ANNAT ANGES
	FÖRSTÄRKT VÄGG FÖR TV UPPHÄNGNING		GV GOLV VÄRME	
Area är angett avrundat till heltal.				
Lägenhetsbeskrivning datum 2021-11-19	Rätt till ändringar förbehålles Arkitekter: Contekton Arkitekter	Areor uppmätta enligt SS 02 10 53 Ytangivelser är preliminära	0 5m Skala 1:100, 1 cm = 1 meter (A4)	

3	Hus	Plan	Storlek	Lägenhet
ROK	1	1	80 m ²	2-1101

3	Hus	Plan	Storlek	Lägenhet
ROK	1	1-6	76 m ²	2-1104, 2-1204, 2-1304, 2-1404, 2-1503, 2-1603

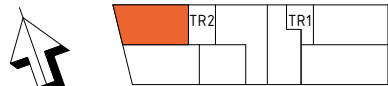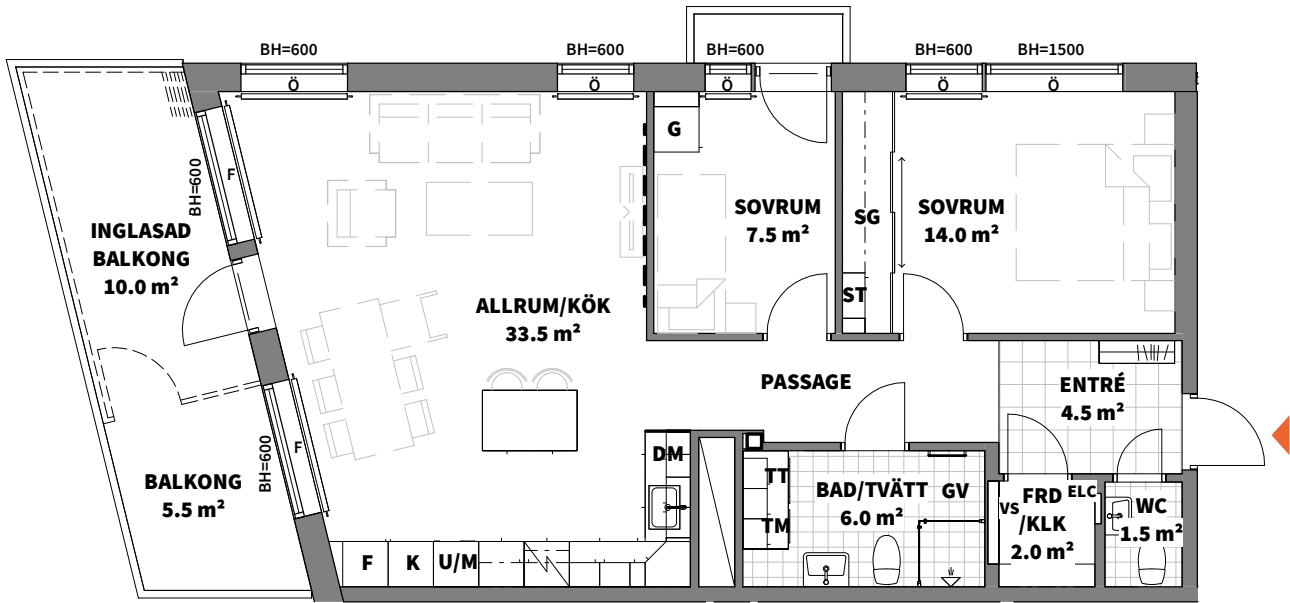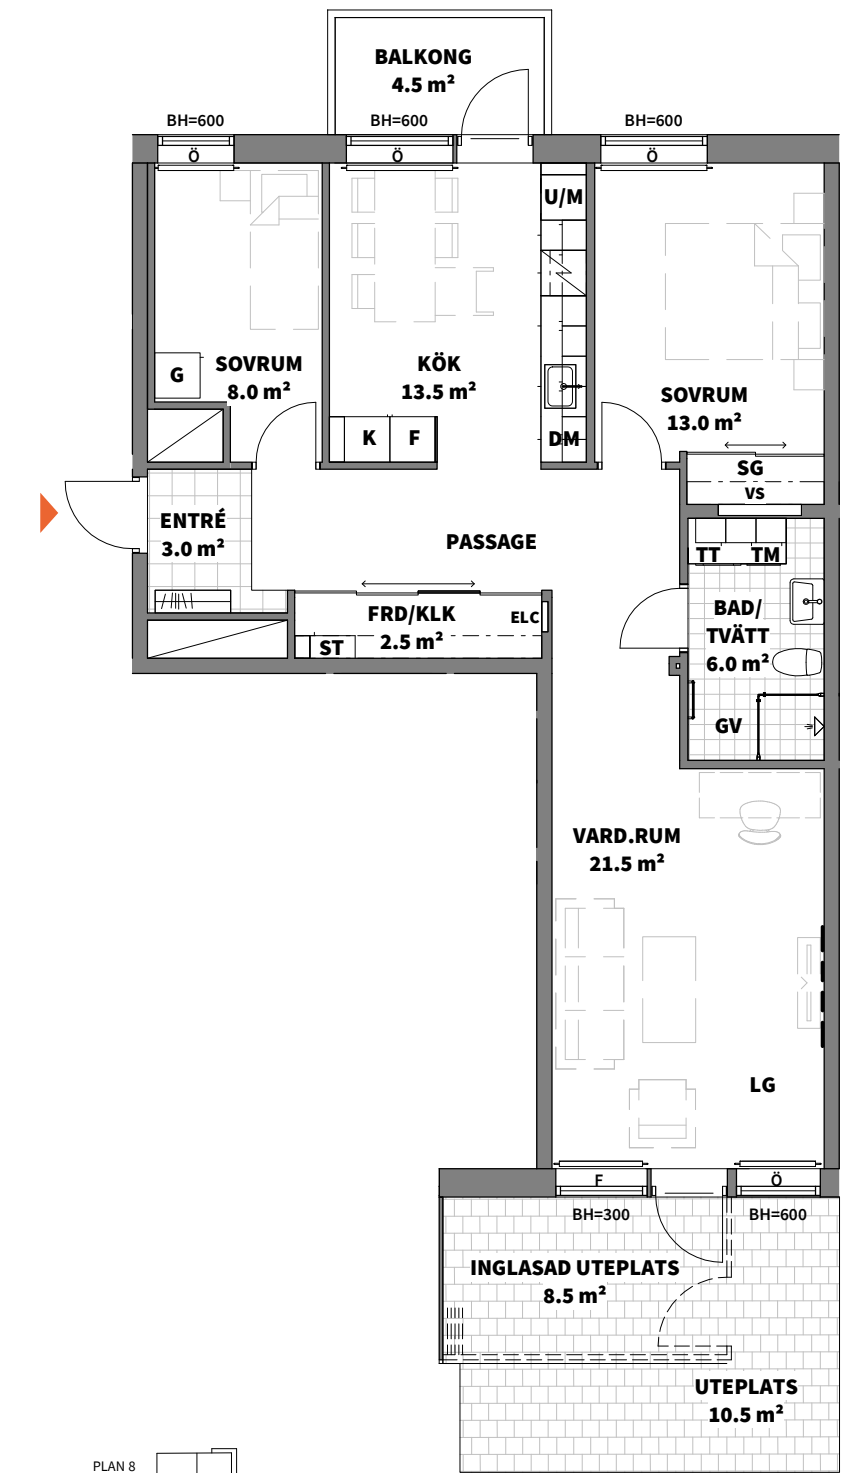

Rätt till ändringar förbehålles Arkitekter: Contekton Arkitekter. Lägenhetsbeskrivning datum 2021-11-19
Areor uppmätta enligt SS 02 10 53 Ytångivelser är preliminära


OBS! Se teckenförklaring på nästa sida.



K KYLSKÅP	G GARDEROB	HANDDUKSTORK	SCHAKT	RH RUMSHÖJD (mm)
F FRYSSKÅP	SG SKJUTDÖRRS-GARDEROB	DUSCHPLATS	YTA FÖR KLINKER	BH BRÖSTNINGSHÖJD (mm)
DM DISKMASKIN	ST STÄDSKÅP	VS INSPEKTIONSLUCKA TILL VATTENSTAM	SKJUTDÖRR	Ö/F ÖPPNINGSBART/FAST FÖNSTER
HÅLL	PLATS FÖR KAPPHYLLA	ELC EL- & MEDIACENTRAL	INGLASAD BALKONG	EXTERN T LÄGENHETS FÖRRÄD
U/M INBYGGNAD SUGN & MIKROVÅGSUGN	HYLLA MED KLÄDSTÅNG	TT TM TVÄTTMASKIN OCH TORKTUMLARE MED BÄNSKIVA ÖVER	LG LJUSARE GOLV	OBS: RUMSHÖJD CA 2,50 m ÖVER FÄRDIGT GOLV OM INTE ANNAT ANGES
RADIATOR	FÖRSTÄRKT VÄGG FÖR TV UPPHÄNGNING		GV GOLV VÄRME	

Area är angett avrundat till heltal.

Lägenhetsbeskrivning datum 2021-11-19 Rätt till ändringar förbehålles Arkitekter: Contekton Arkitekter Areor uppmätta enligt SS 02 10 53 Ytångivelser är preliminära

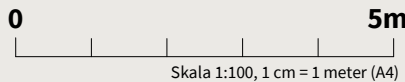

3	Hus	Plan	Storlek	Lägenhet
ROK	1	2	80 m ²	2-1201



K KYLSKÅP	G GARDEROB	HANDDUKSTORK	SCHAKT	RH RUMSHÖJD (mm)
F FRYSSKÅP	SG SKJUTDÖRRS-GARDEROB	DUSCHPLATS	YTA FÖR KLINKER	BH BRÖSTNINGSHÖJD (mm)
DM DISKMASKIN	ST STÄDSKÅP	VS INSPEKTIONSLUCKA TILL VATTENSTAM	SKJUTDÖRR	Ö/F ÖPPNINGSBART/FAST FÖNSTER
HÄLL	PLATS FÖR KAPPHYLLA	ELC EL- & MEDIACENTRAL	INGLASAD BALKONG	EXTERNT LÄGENHETSFÖRRÅD
U/M INBYGGNADSUGN & MIKROVÅGSUGN	HYLLA MED KLÄDSTÅNG	TT TM TVÄTTMASKIN OCH TORKTUMLARE MED BÄNSKIVA ÖVER	LG LJUSARE GOLV	OBS: RUMSHÖJD CA 2,50 m ÖVER FÄRDIGT GOLV OM INTE ANNAT ANGES
RADIATOR	FÖRSTÄRKT VÄGG FÖR TV UPPHÄNGNING	GV GOLV VÄRME		


Area är angett avrundat till heltal.

Lägenhetsbeskrivning datum 2021-11-19 Rätt till ändringar förbehålles Arkitekter: Contekton Arkitekter Areor uppmätta enligt SS 02 10 53 Ytangivelser är preliminära

0 5m

Skala 1:100, 1 cm = 1 meter (A4)

3	Hus	Plan	Storlek	Lägenhet
ROK	1	2-4	78 m ²	2-1203, 2-1303, 2-1403

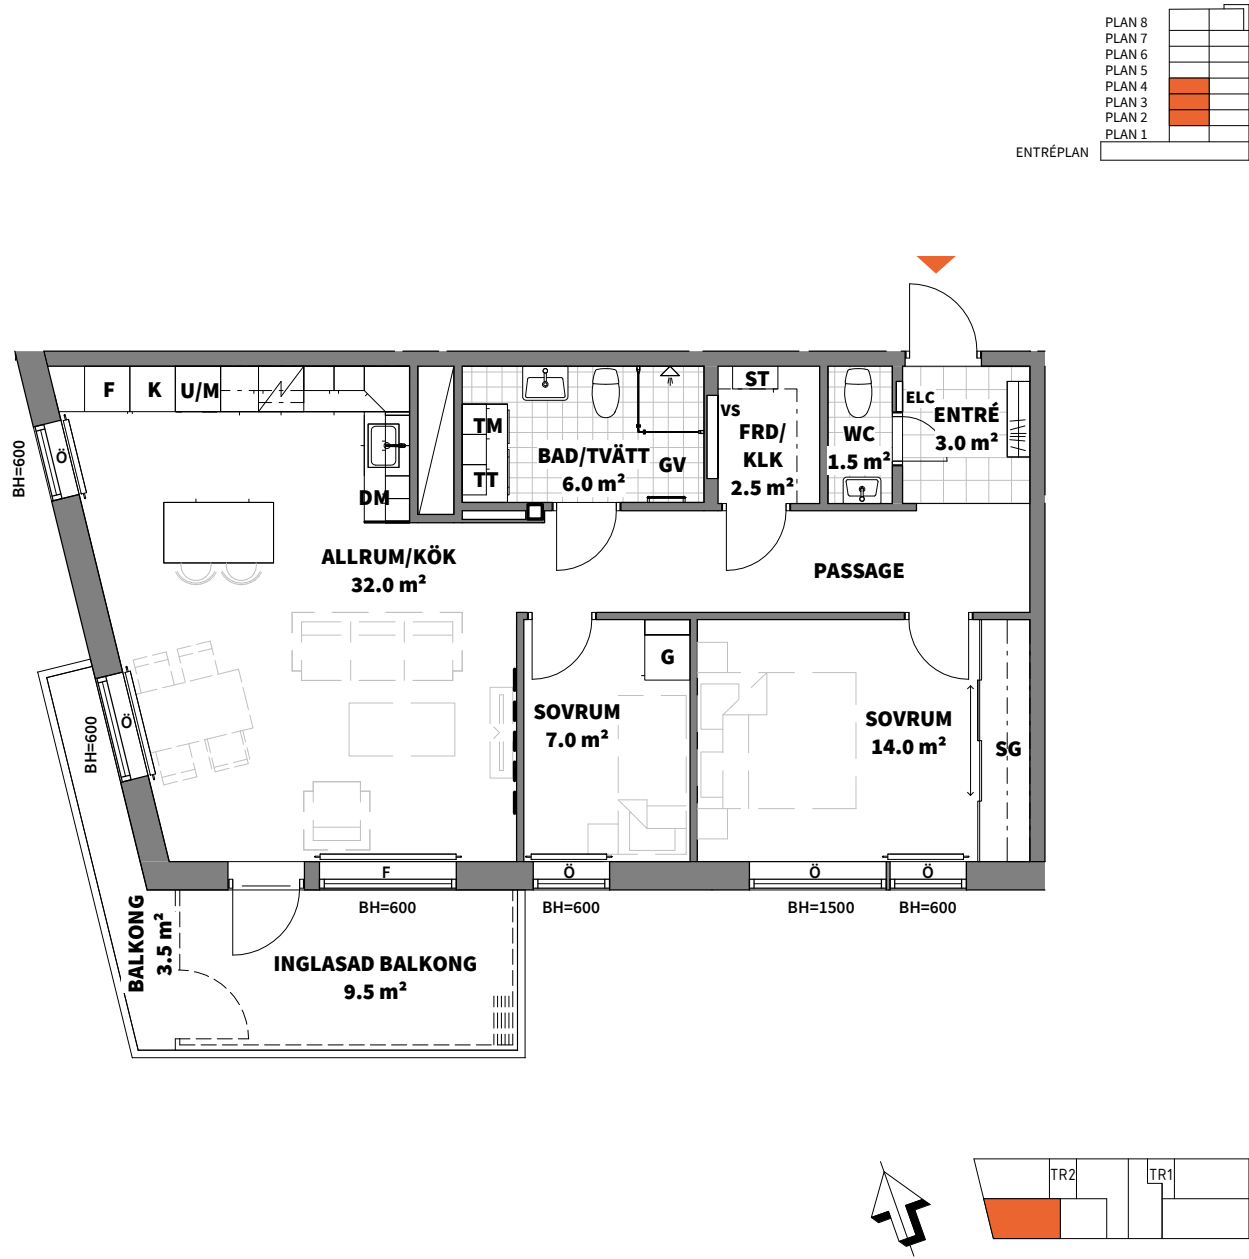

K KYLSKÅP	G GARDEROB	HANDDUKSTORK	SCHAKT	RH RUMSHÖJD (mm)
F FRYSSKÅP	SG SKJUTDÖRRS-GARDEROB	DUSCHPLATS	YTA FÖR KLINKER	BH BRÖSTNINGSHÖJD (mm)
DM DISKMASKIN	ST STÄDSKÅP	VS INSPEKTIONSLUCKA TILL VATTENSTAM	SKJUTDÖRR	Ö/F ÖPPNINGSBART/FAST FÖNSTER
HÄLL	PLATS FÖR KAPPHYLLA	ELC EL- & MEDIACENTRAL	INGLASAD BALKONG	EXTERNT LÄGENHETSFÖRRÅD
U/M INBYGGNADSUGN & MIKROVÅGSUGN	HYLLA MED KLÄDSTÅNG	TT TM TVÄTTMASKIN OCH TORKTUMLARE MED BÄNSKIVA ÖVER	LG LJUSARE GOLV	OBS: RUMSHÖJD CA 2,50 m ÖVER FÄRDIGT GOLV OM INTE ANNAT ANGES
RADIATOR	FÖRSTÄRKT VÄGG FÖR TV UPPHÄNGNING	GV GOLV VÄRME		


Area är angett avrundat till heltal.

Lägenhetsbeskrivning datum 2021-11-19 Rätt till ändringar förbehålles Arkitekter: Contekton Arkitekter Areor uppmätta enligt SS 02 10 53 Ytangivelser är preliminära

0 5m

Skala 1:100, 1 cm = 1 meter (A4)

3	Hus	Plan	Storlek	Lägenhet
ROK	1	3-4	80 m ²	2-1301, 2-1401

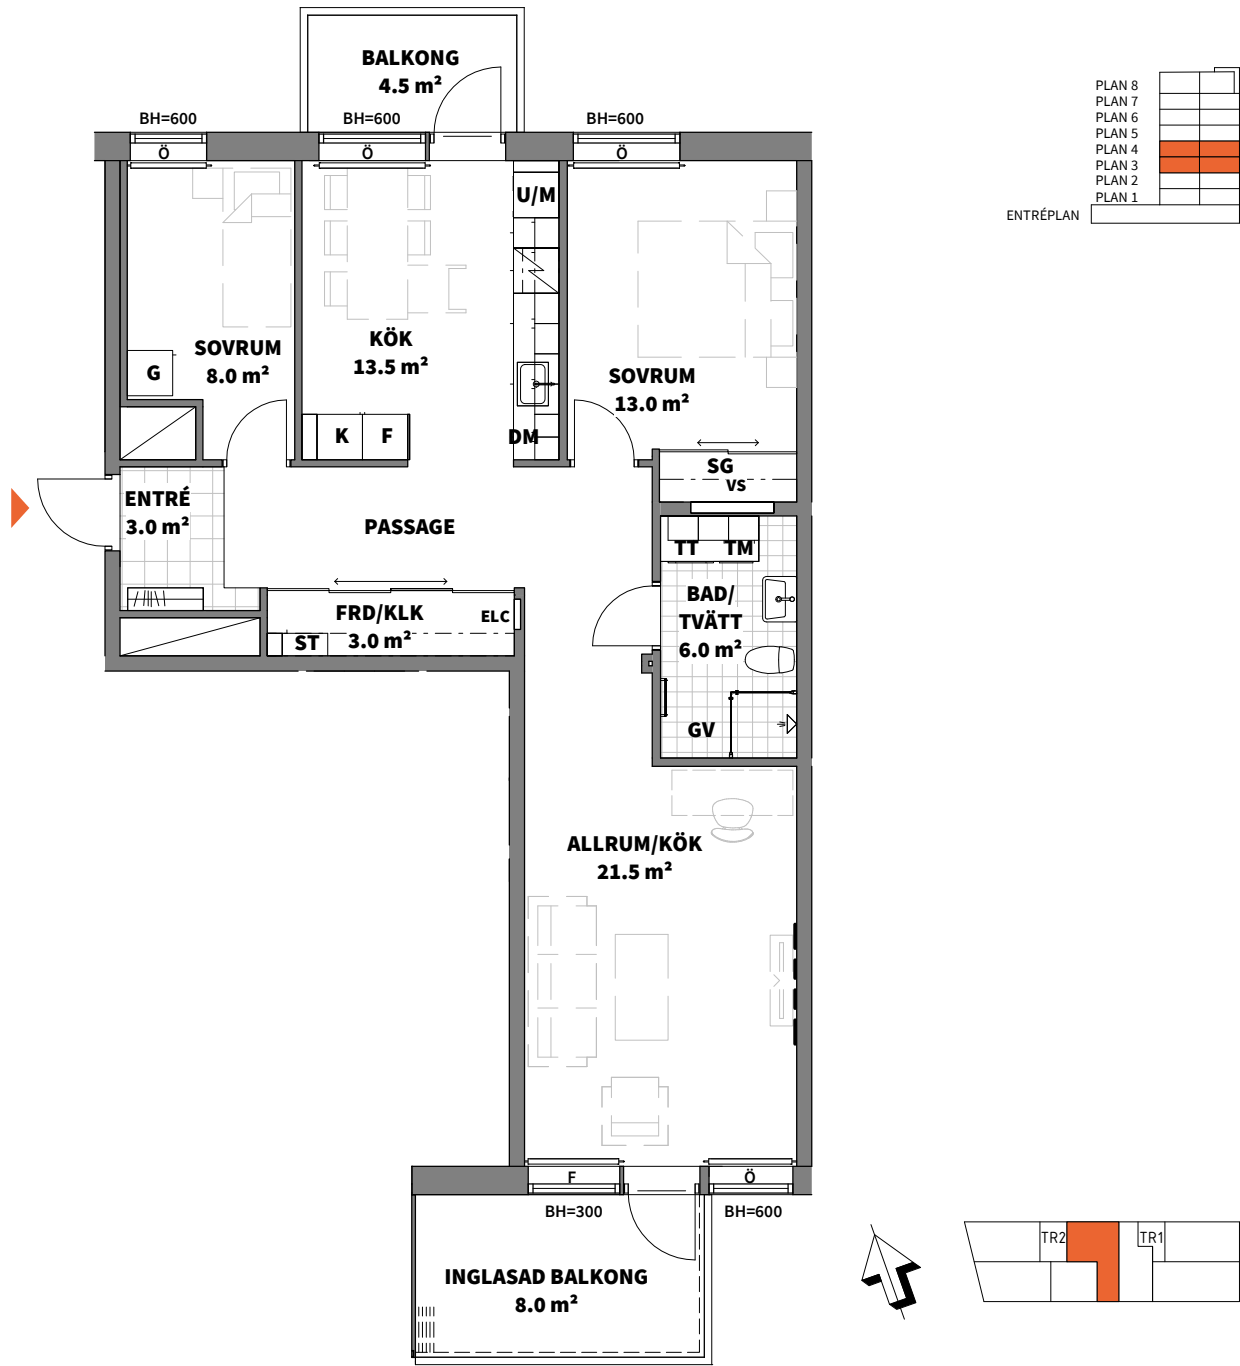

K KYLSKÅP	G GARDEROB	HANDDUKSTORK	SCHAKT	RH RUMSHÖJD (mm)
F FRYSSKÅP	SG SKJUTDÖRRS-GARDEROB	DUSCHPLATS	YTA FÖR KLINKER	BH BRÖSTNINGSHÖJD (mm)
DM DISKMASKIN	ST STÄDSKÅP	VS INSPEKTIONSLUCKA TILL VATTENSTAM	SKJUTDÖRR	Ö/F ÖPPNINGSBART/FAST FÖNSTER
HÄLL	PLATS FÖR KAPPHYLLA	ELC EL- & MEDIACENTRAL	INGLASAD BALKONG	EXTERNT LÄGENHETSFÖRRÅD
U/M INBYGGNADSUGN & MIKROVÅGSUGN	HYLLA MED KLÄDSTÅNG	TT TM TVÄTTMASKIN OCH TORKTUMLARE MED BÄNSKIVA ÖVER	LG LJUSARE GOLV	OBS: RUMSHÖJD CA 2,50 m ÖVER FÄRDIGT GOLV OM INTE ANNAT ANGES
RADIATOR	FÖRSTÄRKT VÄGG FÖR TV UPPHÄNGNING	GV GOLV VÄRME		


Area är angett avrundat till heltal.

Lägenhetsbeskrivning datum 2021-11-19 Rätt till ändringar förbehålles Arkitekter: Kontekton Arkitekter Areor uppmätta enligt SS 02 10 53 Ytangivelser är preliminära

0 5m

Skala 1:100, 1 cm = 1 meter (A4)

3	Hus	Plan	Storlek	Lägenhet
ROK	1	8	87 m ²	2-1802

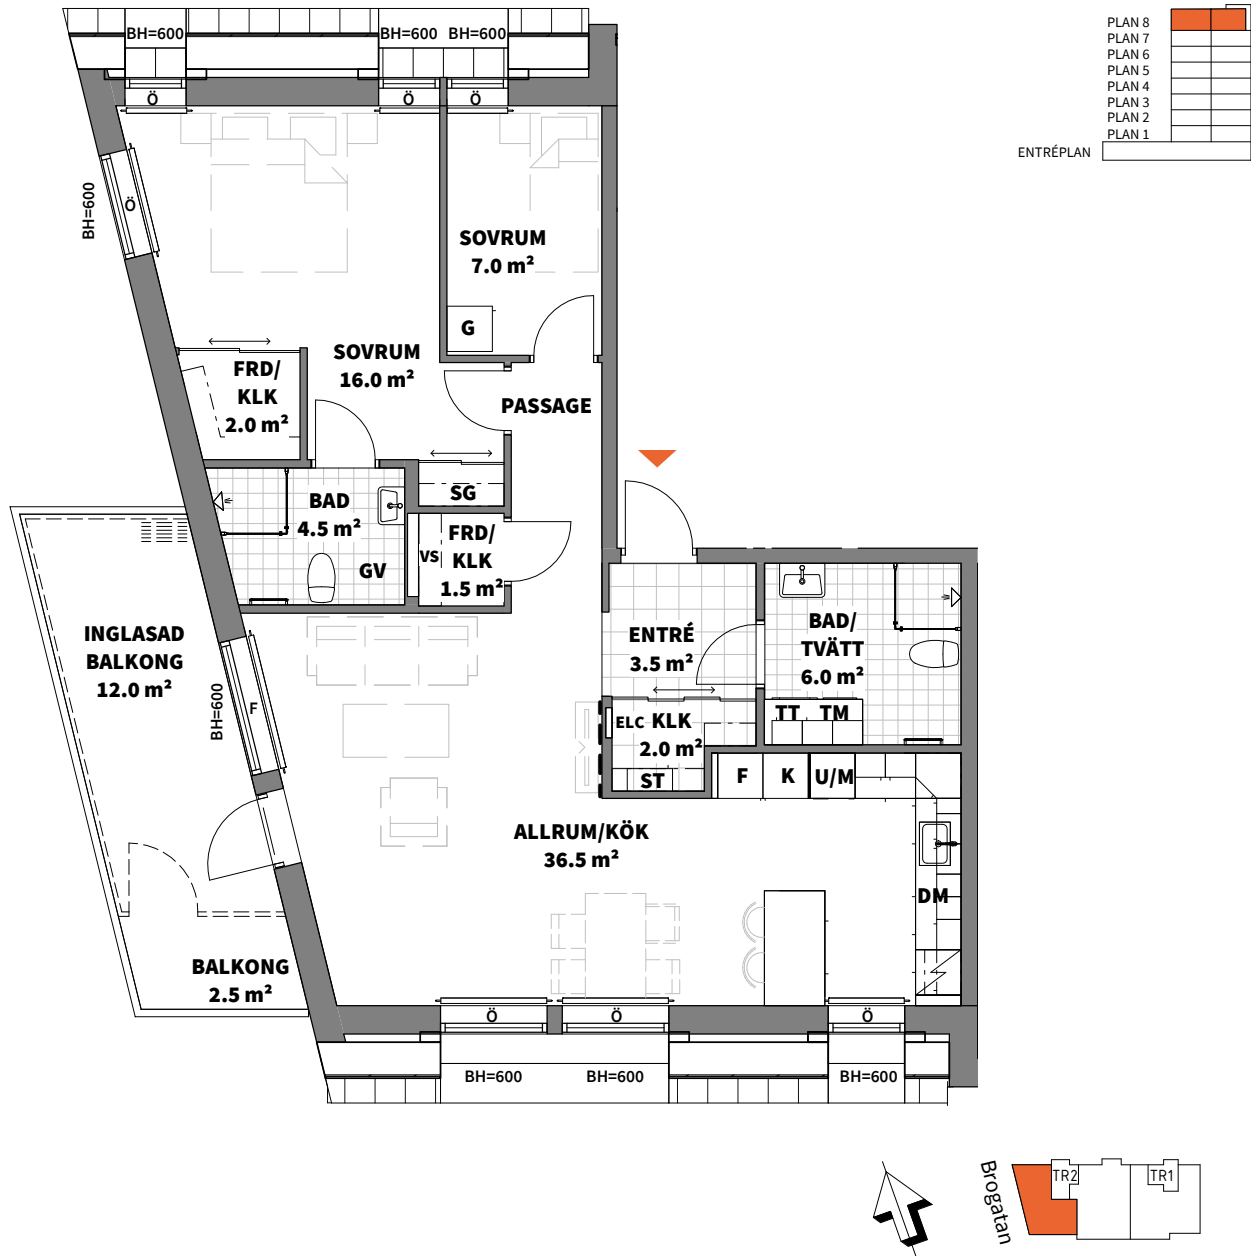

K KYLSKÅP	G GARDEROB	HANDDUKSTORK	SCHAKT	RH RUMSHÖJD (mm)
F FRYSSKÅP	SG SKJUTDÖRRS-GARDEROB	DUSCHPLATS	YTA FÖR KLINKER	BH BRÖSTNINGSHÖJD (mm)
DM DISKMASKIN	ST STÄDSKÅP	VS INSPEKTIONSLUCKA TILL VATTENSTAM	SKJUTDÖRR	Ö/F ÖPPNINGSBART/FAST FÖNSTER
HÄLL	PLATS FÖR KAPPHYLLA	ELC EL- & MEDIACENTRAL	INGLASAD BALKONG	EXTERNT LÄGENHETSFÖRRÅD
U/M INBYGGNADSUGN & MIKROVÅGSUGN	HYLLA MED KLÄDSTÅNG	TT TM TVÄTTMASKIN OCH TORKTUMLARE MED BÄNSKIVA ÖVER	LG LJUSARE GOLV	OBS: RUMSHÖJD CA 2,50 m ÖVER FÄRDIGT GOLV OM INTE ANNAT ANGES
RADIATOR	FÖRSTÄRKT VÄGG FÖR TV UPPHÄNGNING	GV GOLV VÄRME		

Area är angett avrundat till heltal.

Lägenhetsbeskrivning datum 2021-11-19 Rätt till ändringar förbehålles Arkitekter: Kontekton Arkitekter Areor uppmätta enligt SS 02 10 53 Ytangivelser är preliminära

0 5m

Skala 1:100, 1 cm = 1 meter (A4)

4



ROK

Generösa fyror med härliga sociala ytor. Här finns det rum för det mesta, även egna vrår att stänga dörren till. Alla lägenheter har minst en balkong eller terrass.

Hus	Plan	Storlek	Lägenhet
1	2-4	95 m ²	1-1202, 1-1302, 1-1402
1	5	101 m ²	1-1501
1	6-7	101 m ²	1-1601, 1-1701
1	8	128 m ²	1-1801
1	5-6	107 m ²	2-1501, 2-1601
1	5-6	97 m ²	2-1502, 2-1602
1	7	108 m ²	2-1701
1	7	97 m ²	2-1702
1	8	117 m ²	2-1801



Hus	Plan	Storlek	Lägenhet
1	2-4	95 m ²	1-1202, 1-1302, 1-1402

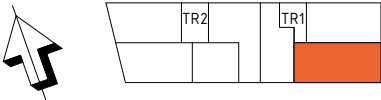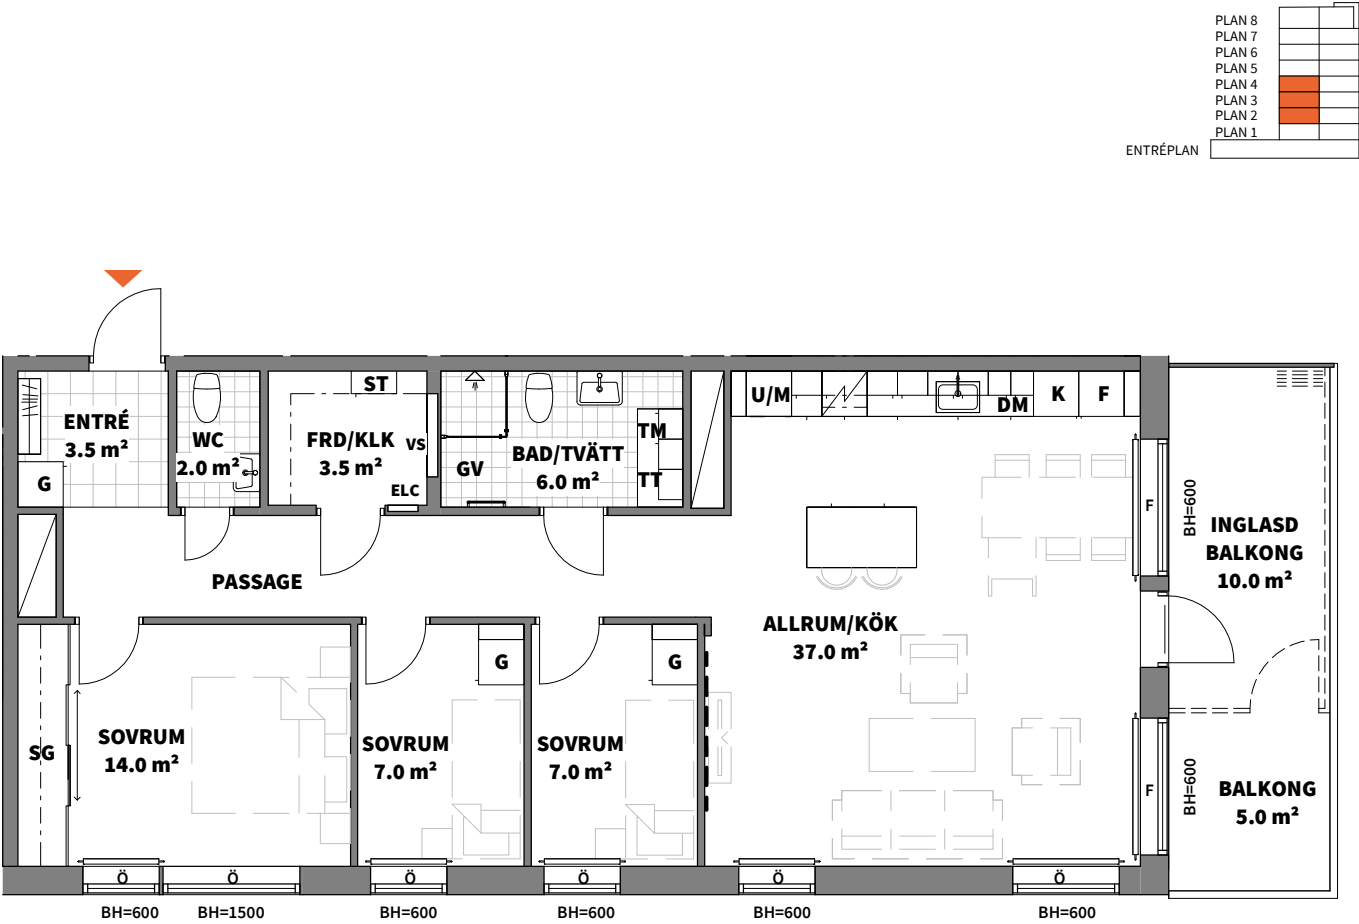

K KYLSKÅP

F FRYSSKÅP

DM DISKMASKIN

HÅLL

U/M INBYGGNADSGUGN & MIKROVÅGSUGN

RADIATOR

G GARDEROB

SG SKJUTDÖRRS-GARDEROB

ST STÄDSKÅP

PLATS FÖR KAPPHYLLA

HYLLA MED KLÄDSTÅNG

FÖRSTÄRKT VÄGG FÖR TV UPPHÄNGNING

HANDDUKTSTORK

DUSCHPLATS

VS INSPEKTIONSLUCKA TILL VATTENSTAM

ELC EL- & MEDIACENTRAL

TT TM TVÄTTMASKIN OCH TORKTUMLARE MED BÄNSKIVA ÖVER

SCHAKT

YTA FÖR KLINKER

SKJUTDÖRR

INGLASAD BALKONG

LG LJUSARE GOLV

GV GOLV VÄRME

RH RUMSHÖJD (mm)

BH BRÖSTNINGSHÖJD (mm)

Ö/F ÖPPNINGSBART/FAST FÖNSTER

EXTERN T LÄGENHETS FÖRRÅD

OBS: RUMSHÖJD CA 2,50 m ÖVER FÄRDIGT GOLV OM INTE ANNAT ANGES

Area är angett avrundat till heltal.

Lägenhetsbeskrivning datum 2021-11-19

Rätt till ändringar förbehålles Arkitekter: Contekton Arkitekter



Areor uppmätta enligt SS 02 10 53 Ytangivelser är preliminära

0

5m


Skala 1:100, 1 cm = 1 meter (A4)

Hus	Plan	Storlek	Lägenhet
1	5	101 m ²	1-1501

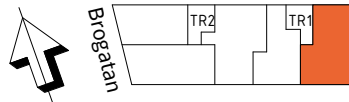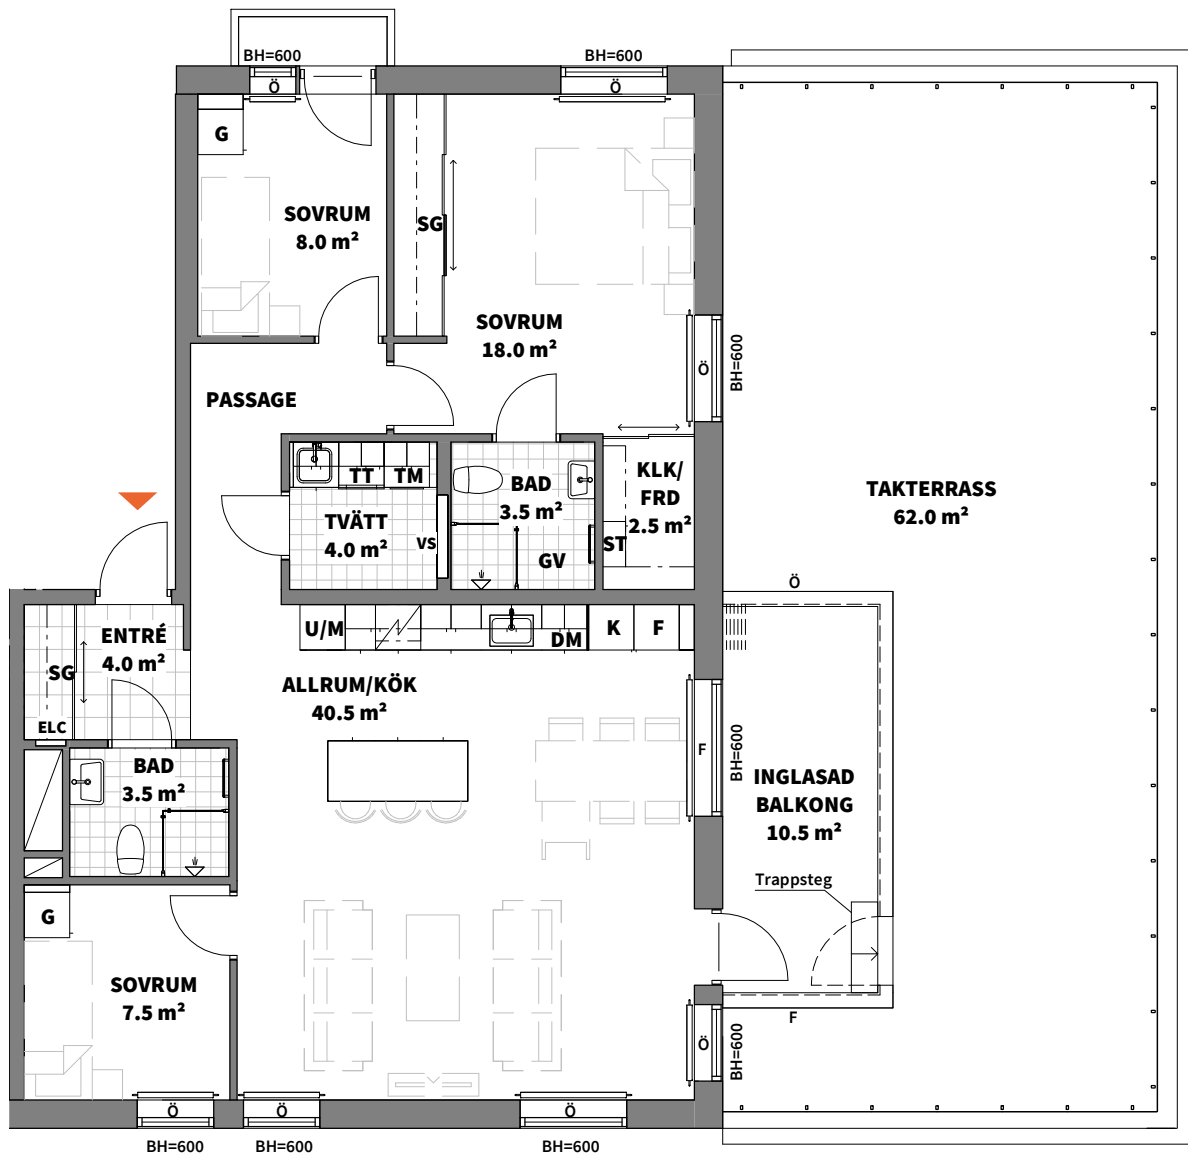




K KYLSKÅP	G GARDEROB	HANDDUKSTORK	SCHAKT	RH RUMSHÖJD (mm)
F FRYSSKÅP	SG SKJUTDÖRRS-GARDEROB	DUSCHPLATS	YTA FÖR KLINKER	BH BRÖSTNINGSHÖJD (mm)
DM DISKMASKIN	ST STÄDSKÅP	VS INSPEKTIONSLUCKA TILL VATTENSTAM	SKJUTDÖRR	Ö/F ÖPPNINGSBART/FAST FÖNSTER
HÄLL	PLATS FÖR KAPPHYLLA	ELC EL- & MEDIACENTRAL	INGLASAD BALKONG	EXTERNT LÄGENHETSFÖRRÅD
U/M INBYGGNADSUGN & MIKROVÅGSUGN	HYLLA MED KLÄDSTÄNG	TT TM TVÄTTMASKIN OCH TORKTUMLARE MED BÄNSKIVA ÖVER	LG LJUSARE GOLV	OBS: RUMSHÖJD CA 2,50 m ÖVER FÄRDIGT GOLV OM INTE ANNAT ANGES
RADIATOR	FÖRSTÄRKT VÄGG FÖR TV UPPHÄNGNING	GV GOLV VÄRME		

Area är angett avrundat till heltal.

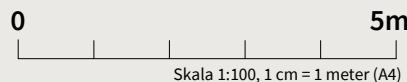Lägenhetsbeskrivning
datum 2021-11-19Rätt till ändringar förbehålles
Arkitekter: Kontekton ArkitekterAreor uppmätta enligt SS 02 10 53
Ytangivelser är preliminära


Skala 1:100, 1 cm = 1 meter (A4)

Hus	Plan	Storlek	Lägenhet
1	6-7	101 m ²	1-1601, 1-1701

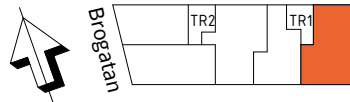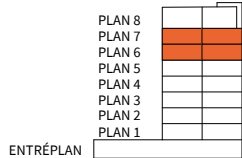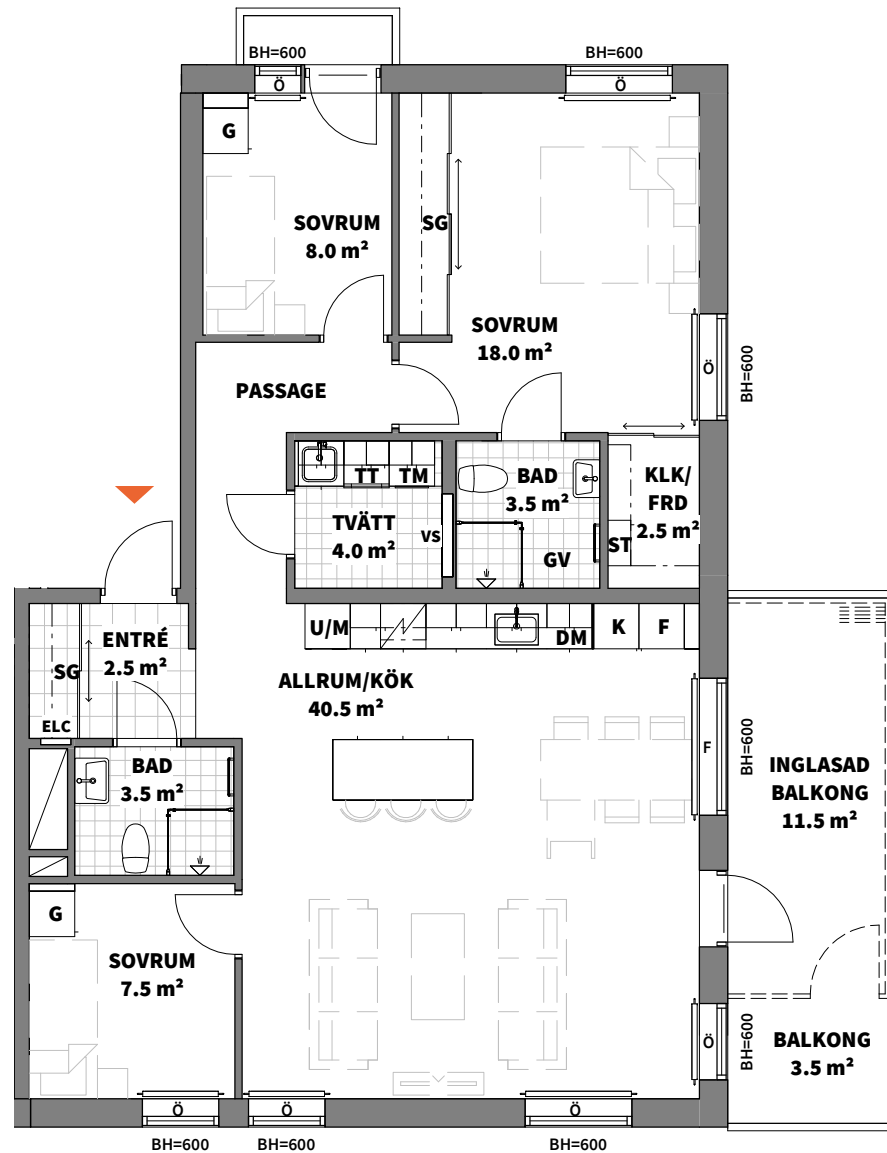


K/F KYLSKÅP/FRYSSKÅP	G GARDEROB	HANDDUKSTORK	SCHAKT	RH RUMSHÖJD (mm)
DM DISKMASKIN	SG SKJUTDÖRRS-GARDEROB	DUSCHPLATS	YTA FÖR KLINKER	BH BRÖSTNINGSHÖJD (mm)
HÄLL	ST STÄDSKÅP	VS INSPEKTIONSLUCKA TILL VATTENSTAM	SKJUTDÖRR	Ö/F ÖPPNINGSBART/FAST FÖNSTER
U/M INBYGGNADSUGN & MIKROVÅGSUGN	PLATS FÖR KAPPHYLLA	ELC EL- & MEDIACENTRAL	INGLASAD BALKONG	EXTERNT LÄGENHETSFÖRRÅD
RADIATOR	HYLLA MED KLÄDSTÄNG	TT TM TVÄTTMASKIN OCH TORKTUMLARE MED BÄNSKIVA ÖVER	LG LJUSARE GOLV	OBS: RUMSHÖJD CA 2,50 m ÖVER FÄRDIGT GOLV OM INTE ANNAT ANGES
	FÖRSTÄRKT VÄGG FÖR TV UPPHÄNGNING	GV GOLV VÄRME		

Area är angett avrundat till heltal.

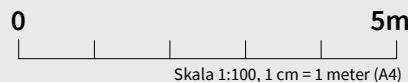Lägenhetsbeskrivning
datum 2021-11-19Rätt till ändringar förbehålles
Arkitekter: Kontekton ArkitekterAreor uppmätta enligt SS 02 10 53
Ytangivelser är preliminära


Skala 1:100, 1 cm = 1 meter (A4)

Hus	Plan	Storlek	Lägenhet
1	8	128 m ²	1-1801

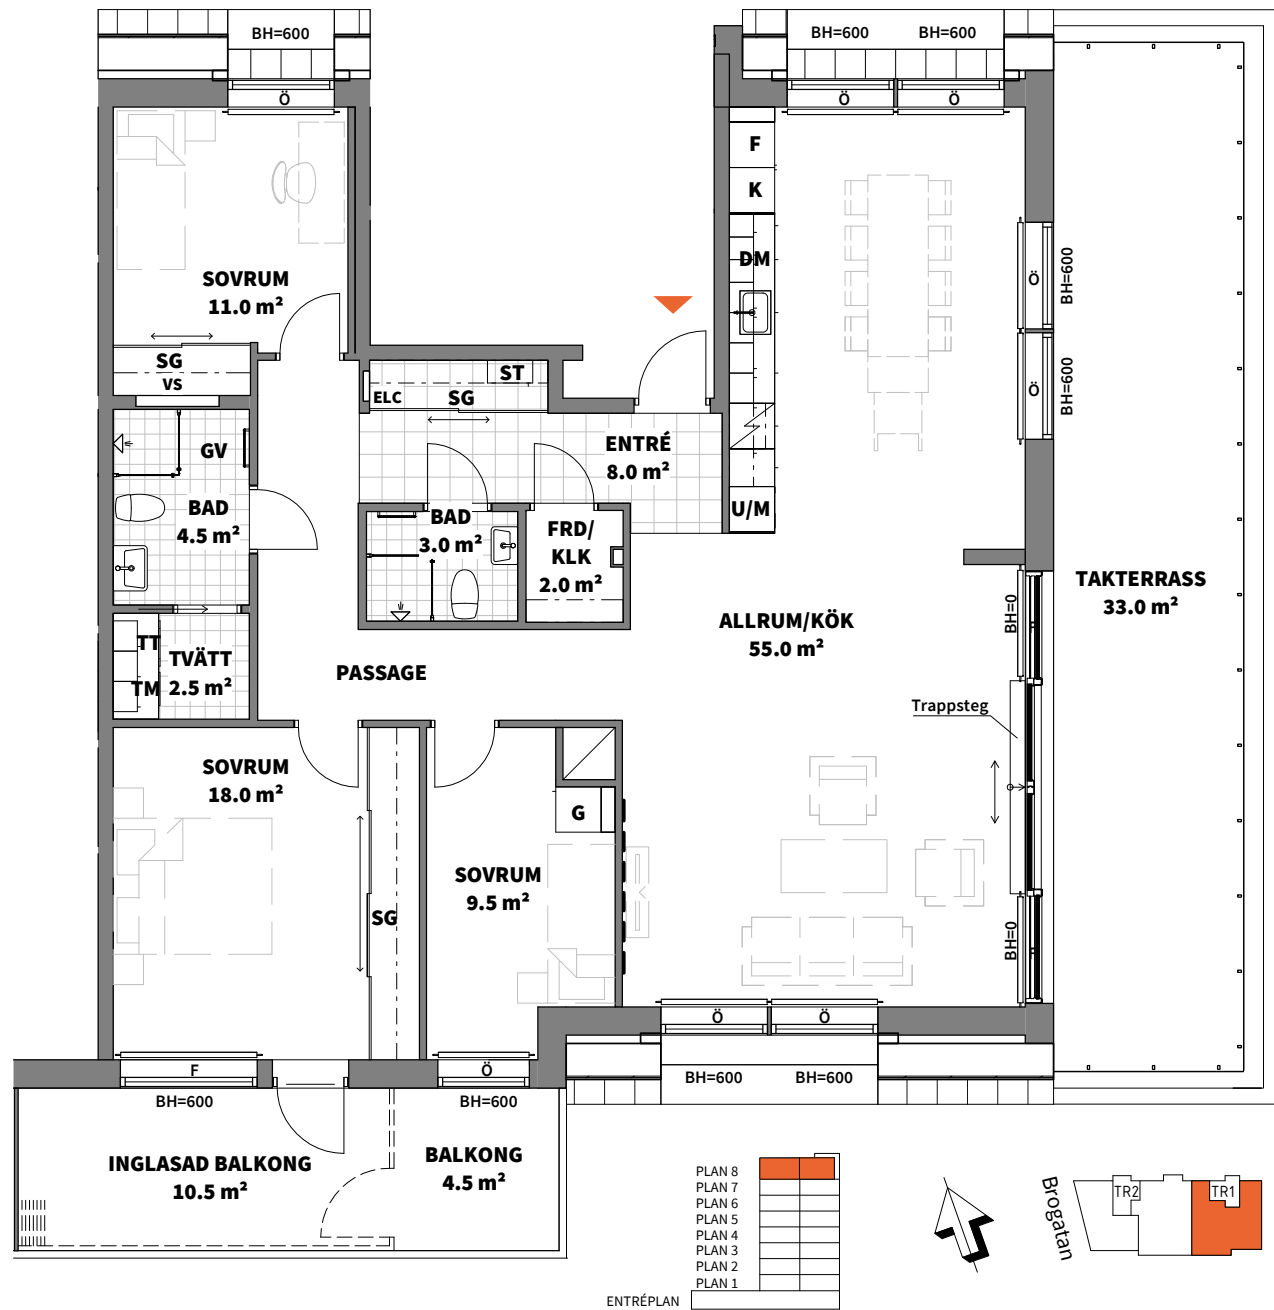


K KYLSKÅP	G GARDEROB	HANDDUKSTORK	SCHAKT	RH RUMSHÖJD (mm)
F FRYSSKÅP	SG SKJUTDÖRRS-GARDEROB	DUSCHPLATS	YTA FÖR KLINKER	BH BRÖSTNINGSHÖJD (mm)
DM DISKMASKIN	ST STÄDSKÅP	VS INSPEKTIONSLUCKA TILL VATTENSTAM	SKJUTDÖRR	Ö/F ÖPPNINGSBART/FAST FÖNSTER
HÄLL	PLATS FÖR KAPPHYLLA	ELC EL- & MEDIACENTRAL	INGLASAD BALKONG	EXTERNT LÄGENHETSFÖRRÅD
U/M INBYGGNADSUGN & MIKROVÅGSUGN	HYLLA MED KLÄDSTÅNG	TT TM TVÄTTMASKIN OCH TORKTUMLARE MED BÄNSKIVA ÖVER	LG LJUSARE GOLV	OBS: RUMSHÖJD CA 2,50 m ÖVER FÄRDIGT GOLV OM INTE ANNAT ANGES
RADIATOR	FÖRSTÄRKT VÄGG FÖR TV UPPHÄNGNING	GV GOLV VÄRME		

Area är angett avrundat till heltal.

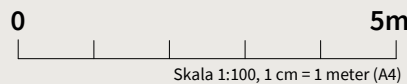Lägenhetsbeskrivning
datum 2021-11-19Rätt till ändringar förbehålles
Arkitekter: Kontekton ArkitekterAreor uppmätta enligt SS 02 10 53
Ytangivelser är preliminära


Skala 1:100, 1 cm = 1 meter (A4)

Hus	Plan	Storlek	Lägenhet
1	5-6	107 m ²	2-1501, 2-1601

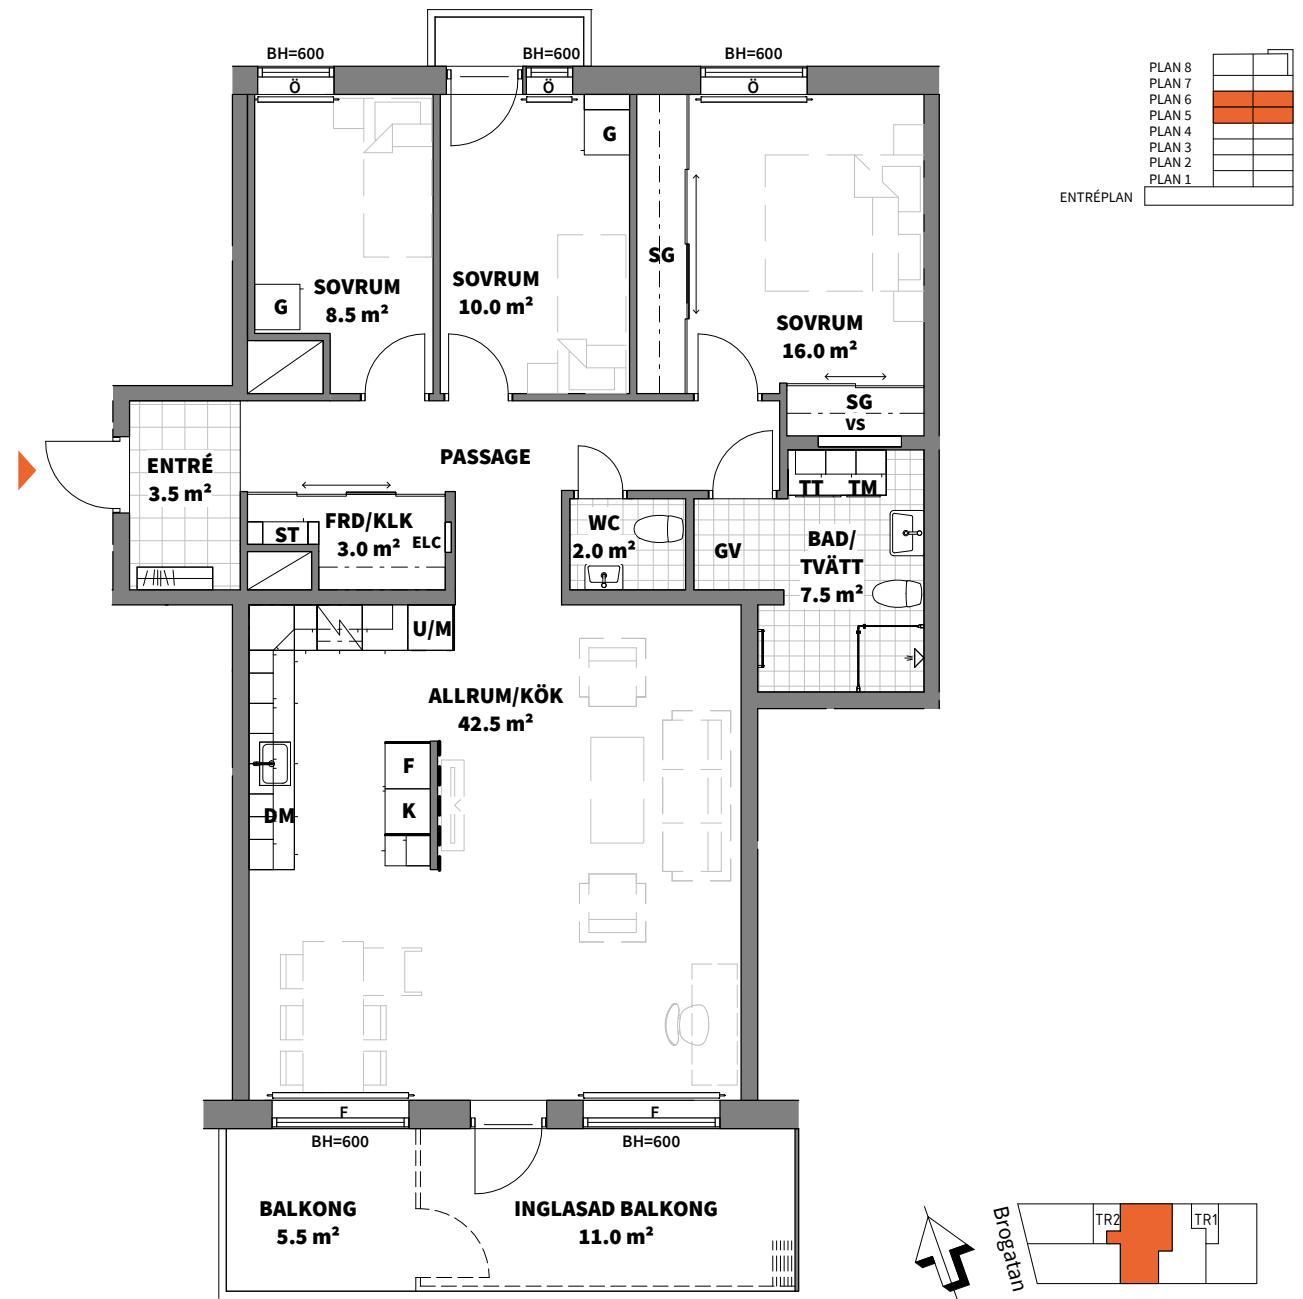


K/F KYLSKÅP/FRYSSKÅP	G GARDEROB	HANDDUKSTORK	SCHAKT	RH RUMSHÖJD (mm)
DM DISKMASKIN	SG SKJUTDÖRRS-GARDEROB	DUSCHPLATS	YTA FÖR KLINKER	BH BRÖSTNINGSHÖJD (mm)
HÄLL	ST STÄDSKÅP	VS INSPEKTIONSLUCKA TILL VATTENSTAM	SKJUTDÖRR	Ö/F ÖPPNINGSBART/FAST FÖNSTER
U/M INBYGGNADSUGN & MIKROVÅGSUGN	PLATS FÖR KAPPHYLLA	ELC EL- & MEDIACENTRAL	INGLASAD BALKONG	EXTERNT LÄGENHETSFÖRRÅD
RADIATOR	HYLLA MED KLÄDSTÅNG	TT TM TVÄTTMASKIN OCH TORKTUMLARE MED BÄNSKIVA ÖVER	LG LJUSARE GOLV	OBS: RUMSHÖJD CA 2,50 m ÖVER FÄRDIGT GOLV OM INTE ANNAT ANGES
	FÖRSTÄRKT VÄGG FÖR TV UPPHÄNGNING	GV GOLV VÄRME		

Area är angett avrundat till heltal.

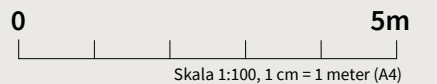Lägenhetsbeskrivning
datum 2021-11-19Rätt till ändringar förbehålles
Arkitekter: Kontekton ArkitekterAreor uppmätta enligt SS 02 10 53
Ytangivelser är preliminära


Skala 1:100, 1 cm = 1 meter (A4)

1	5-6	97 m ²	2-1502, 2-1602
---	-----	-------------------	----------------

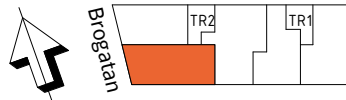

Area är anggett avrundat till heltal.

Areor uppmätta enligt SS 02 10 53
Ytangivelser är preliminära

 


1	7	108 m ²	2-1701
---	---	--------------------	--------



Area är angett avrundat till heltal.

Areor uppmätta enligt SS 02 10 53
Ytangivelser är preliminära

 


Hus	Plan	Storlek	Lägenhet
1	7	97 m ²	2-1702




K KYLSKÅP	G GARDEROB	HANDDUKSTORK	SCHAKT	RH RUMSHÖJD (mm)
F FRYSSKÅP	SG SKJUTDÖRRS-GARDEROB	DUSCHPLATS	YTA FÖR KLINKER	BH BRÖSTNINGSHÖJD (mm)
DM DISKMASKIN	ST STÅDSKÅP	VS INSPEKTIONSLUCKA TILL VATTENSTAM	SKJUTDÖRR	Ö/F ÖPPNINGSBART/FAST FÖNSTER
HÄLL	PLATS FÖR KAPPHYLLA	ELC EL- & MEDIACENTRAL	INGLASAD BALKONG	EXTERNT LÄGENHETSFÖRRÅD
U/M INBYGGNADSUGN & MIKROVÅGSUGN	HYLLA MED KLÄDSTÅNG	TT TM TVÄTTMASKIN OCH TORKTUMLARE MED BÄNSKIVA ÖVER	LG LJUSARE GOLV	OBS: RUMSHÖJD CA 2,50 m ÖVER FÄRDIGT GOLV OM INTE ANNAT ANGES
RADIATOR	FÖRSTÄRKT VÄGG FÖR TV UPPHÄNGNING	GV GOLV VÄRME		

Area är angett avrundat till heltal.

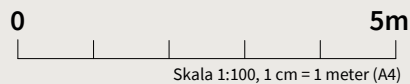
Lägenhetsbeskrivning
datum 2021-11-19Rätt till ändringar förbehålles
Arkitekter: Contekton ArkitekterAreor uppmätta enligt SS 02 10 53
Ytangivelser är preliminära

Hus	Plan	Storlek	Lägenhet
1	8	117 m ²	2-1801

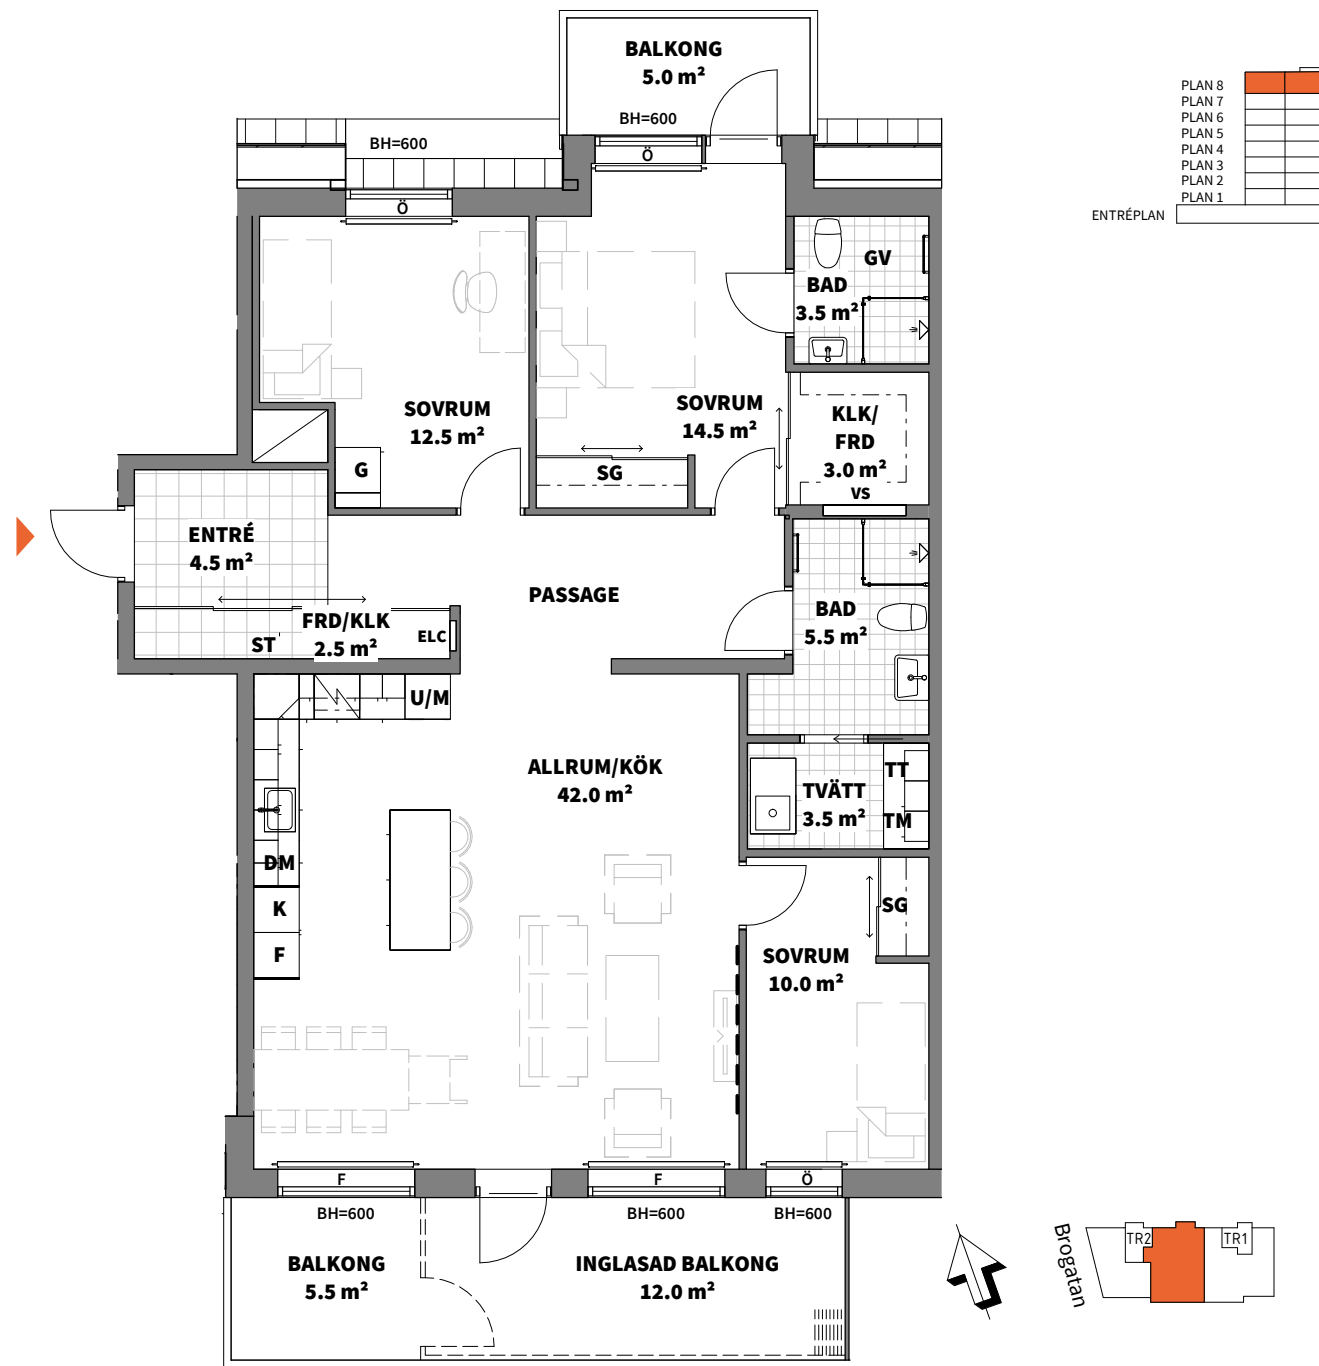

K KYLSKÅP	G GARDEROB	HANDDUKSTORK	SCHAKT	RH RUMSHÖJD (mm)
F FRYSSKÅP	SG SKJUTDÖRRS-GARDEROB	DUSCHPLATS	YTA FÖR KLINKER	BH BRÖSTNINGSHÖJD (mm)
DM DISKMASKIN	ST STÅDSKÅP	VS INSPEKTIONSLUCKA TILL VATTENSTAM	SKJUTDÖRR	Ö/F ÖPPNINGSBART/FAST FÖNSTER
HÄLL	PLATS FÖR KAPPHYLLA	ELC EL- & MEDIACENTRAL	INGLASAD BALKONG	EXTERNT LÄGENHETSFÖRRÅD
U/M INBYGGNADSUGN & MIKROVÅGSUGN	HYLLA MED KLÄDSTÅNG	TT TM TVÄTTMASKIN OCH TORKTUMLARE MED BÄNSKIVA ÖVER	LG LJUSARE GOLV	OBS: RUMSHÖJD CA 2,50 m ÖVER FÄRDIGT GOLV OM INTE ANNAT ANGES
RADIATOR	FÖRSTÄRKT VÄGG FÖR TV UPPHÄNGNING	GV GOLV VÄRME		

Area är angett avrundat till heltal.

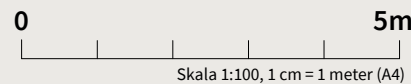Lägenhetsbeskrivning
datum 2021-11-19Rätt till ändringar förbehålles
Arkitekter: Contekton ArkitekterAreor uppmätta enligt SS 02 10 53
Ytangivelser är preliminära

Rumsbeskrivning

ALLMÄNT I BOSTADEN

Gäller där annat ej anges

Takhöjd:	Ca 2,5 m.
Golv:	Ekparkett 3-stav mattlackad. (Några lägenheter har 3-stav askparkett, se bofaktablad).
Vägg:	Gipsväggar och betongväggar, målas vit NCS 0500-N.
Tak:	Vitmålad betong, synliga betongelementskarvar. Nedsänkta gipstak vitmålade. Kulör NCS 0500-N.
Innerdörrar:	Släta vita.
Golvsockel:	Trä, fabriksmålad vit NCS 0500-N. Synlig spik.
Trösklar:	Ek.
Foderlist:	Vit fabriksmålad NCS 0500-N.
Garderober:	Släta vita skåp och dörrar. Skjutdörrsgarderober med släta vita dörrar. Inredning i garderober enligt lägenhetsblad. Inredning i skjutdörrsgarderober: bärlist, hängskenor och hylla med klädstång.
Vitvaror:	Electrolux eller likvärdigt, vita.
Fönsterbänk:	Natursten.
Uppvärmning:	Vattenburna radiatorer. I vissa lägenheter kan konvektor förekomma. El-handdukstork samt el-golvvärme i minst ett av wc/dusch/bad.

ENTRÉ

Golv:	Klinker 300x600 mm vid entré. Omfattning enligt lägenhetsblad.
Övrigt:	Skjutdörrsgarderob alt. garderob enligt lägenhetsblad.

KLÄDKAMMARE

Övrigt:	Bärlist, hängskenor, hylla med klädstång. Belysning i tak.
---------	---

SOVRUM

Övrigt:	Garderober och skjutdörrar enligt lägenhetsblad.
---------	--

VARDAGSRUM

Enligt allmän beskrivning

KÖK

Vägg:	Stänkskydd av kakel vit 100x200 mm mellan bänkskåp och överskåp.
Kök:	Köksskåp släta vita. Luckor och lådor med dämpning och fullutdrag. Rostfria handtag. Överskåp med takanslutning. Laminatbänkskiva 30 mm rak kant. Underlimmad diskho 800 alt. 600 enligt lägenhetsblad. Kökskran med diskmaskinsavstängning. Eluttag i hörnboxar över bänkskiva. Takarmatur.
Vitvaror:	Köksfläkt utdragbar underbyggnadsfläkt med rostfri frontlist. Integrerad diskmaskin. Induktionshäll. Inbyggnadsugn med varmluftsfunktion. Mikrovågsugn inbyggd. Kylskåp och frysskåp alt. kyl/frys enligt lägenhetsblad, vita.

Material
valda med
stor omsorg

WC/D/TVÄTT SAMT WC/D

Golv:	Klinker 150x150 mm.
Vägg:	Kakel fullhöjd 200x400 mm, vitt blankt.
Tak:	Vitmålas med våtrumsfärg.
Övrigt wc/d:	Inredning enligt lägenhetsblad. Tvättställskommod, vit slät med 2 lådor. Tvättställ i porslin. Spegelskåp alt. spegel, med belysning. Dusch med glasväggar enligt lägenhetsblad, klarglas blank profil. Tvättställsblandare. Duschblandare/duschset. Handdukstork på el, rak 800x500 krom. Självhäftande toarulleshållare, 4-krok och 2-krok till handdukar. Golvstående WC-stol vit.
Övrigt tvätt:	Tvättmaskin och torktumlare enligt lägenhetsblad. Laminatbänkskiva vit 30 mm rak kant ovan TM och TT. Vita väggskåp med pushfunktion ovan TM och TT. Eluttag.
Övrigt:	Takarmatur.

EXTRA WC

Golv:	Klinker 150x150 mm.
Vägg:	Kakel 150x150 mm.
Tak:	Vitmålas med våtrumsfärg.
Övrigt:	Tvättställ i porslin. Spegel ca 40 cm med belysning. Tvättställsblandare. Självhäftande toarulleshållare, 2-krok till handdukar. WC-stol golvstående vit. Takarmatur.

TERRASS

Golv:	Terrasser med ytskikt av trä. Inglasning ytskikt klinker.
Övrigt:	Belysning och eluttag.

MARKPLAN

Golv:	Uteplatser med marksten. Inglasning ytskikt marksten.
Övrigt:	Belysning och eluttag.

BALKONG

Golv:	Balkonger helt eller delvis inglasade med golv av betong.
Övrigt:	Belysning och eluttag.

Byggnadsbeskrivning

ALLMÄNNA FÖRUTSÄTTNINGAR

Våningshöjd ca 2,50 m.

GRUND

Pålad betongplatta.

STOMME

Stominnerväggar utförs med element av betong.

Stombjälklaget utförs med platsgjuten betong med kvarsittande form (plattbärlag).

FASAD

Skärmtegel.

Våning 1 på massiv betong vägg.

Våning 2-9, ventilerad putssystem/träpartier vid balkonger.

YTTERTAK

Bandtäckningsplåt.

INNERVÄGGAR

Innerväggar består av stålreglar och gips.

FÖNSTER OCH FÖNSTERDÖRRAR

Fasta och öppningsbara fönster enligt ritning.

Aluminiumbeklädd utsida och insida i trä.

BALKONGER

Balkongplattor av betong. Helt eller delvis inglasade.

Ytskikt klinker i inglasade balkonger på terrass.

Ytskikt marksten i inglasade balkonger på uteplats.

TERASSER

Terrasser våning 6, 8, 9 ytskikt golv av trä.

Uteplatser belägges med marksten.

UPPVÄRMNING

Uppvärmning sker med fjärrvärme via radiatorer.

Komfort golvvärme och handdukstork installeras i dusch/bad.

VENTILATION

Ventilation sker med centralt från- och tilluftsaggregat med återvinning.

EL

Enligt svensk standard.

Individuell mätning av el, förbrukning ingår ej i månadsavgiften.

Lägenheter förses med brandlarmssystem.

Inom lägenheter installeras belysningsarmaturer med ljuskälla i dusch, bad, WC, kök och klädkammare.

Övriga utrymmen inom lägenheter förses med lamputtag av typ DCL.



VATTEN/AVLOPP

Anslutning till det kommunala VA-nätet.

Separat mätning och debitering av kall- och varmvatten. Förbrukning ingår ej i månadsavgiften.

BREDBAND/TV/TELEFONI

Fiber ansluts till huset. Föreningen tecknar fastighetsavtal med Telia vilket innebär att det i

månadsavgiften ingår abonnemangsavgift för bredbandstelefon, digital-tv samt bredband.

MARK/TRÄDGÅRD

Gårdsplan med planteringar, markbeläggningar, växtbelysning, gemensam uteplats.

Entréer från trädgården till trapphus.

Entréer till trapphus från GC väg med markbeläggningar och planteringar.

Plats för cykeluppställning inom fastigheten.

FÖRRÅD/TEKNIK-UTRYMMEN

Lägenhetsförråd placerade i bottenplan samt förråd med nätväggar.

Ventilationsutrymmen och övriga teknikutrymmen placerade i bottenplan.

CYKEL/BARNVAGN/RULLSTOL

Separata utrymmen för cykelförvaring i bottenplan.

Utrymme för barnvagn/rullstol i bottenplan.

Uttag för laddning av elcykel samt rullstol.

MILJÖRUM

Gemensamt miljörum Brf Skeppsklockan för sopsortering inom byggnaden, i bottenplan.

GEMENSAMHETSUTRYMMEN

Föreningslokal med möjlighet för övernattning i bottenplan.

Gemensam cykelverkstad belägen i bottenplan.

GARAGE

Brf Skeppsklockan upplåter yta för garage till samfällighetsförening. Garaget är placerat i anslutning till byggnadens bottenplan.

Boende i Brf Skeppsklockan har rätt att i mån om plats hyra garage-plats. Garaget planeras att byggas ut etappvis och kommer då att samnyttjas av flera brf:er i kvarteret.

Kallgarage med asfaltsbeläggning och bjälklag ovan utgör gård.

Ladduttag för elbilar på del av p-platser.

1 st p-plats i garaget kommer att användas som bilpoolsparkering.

